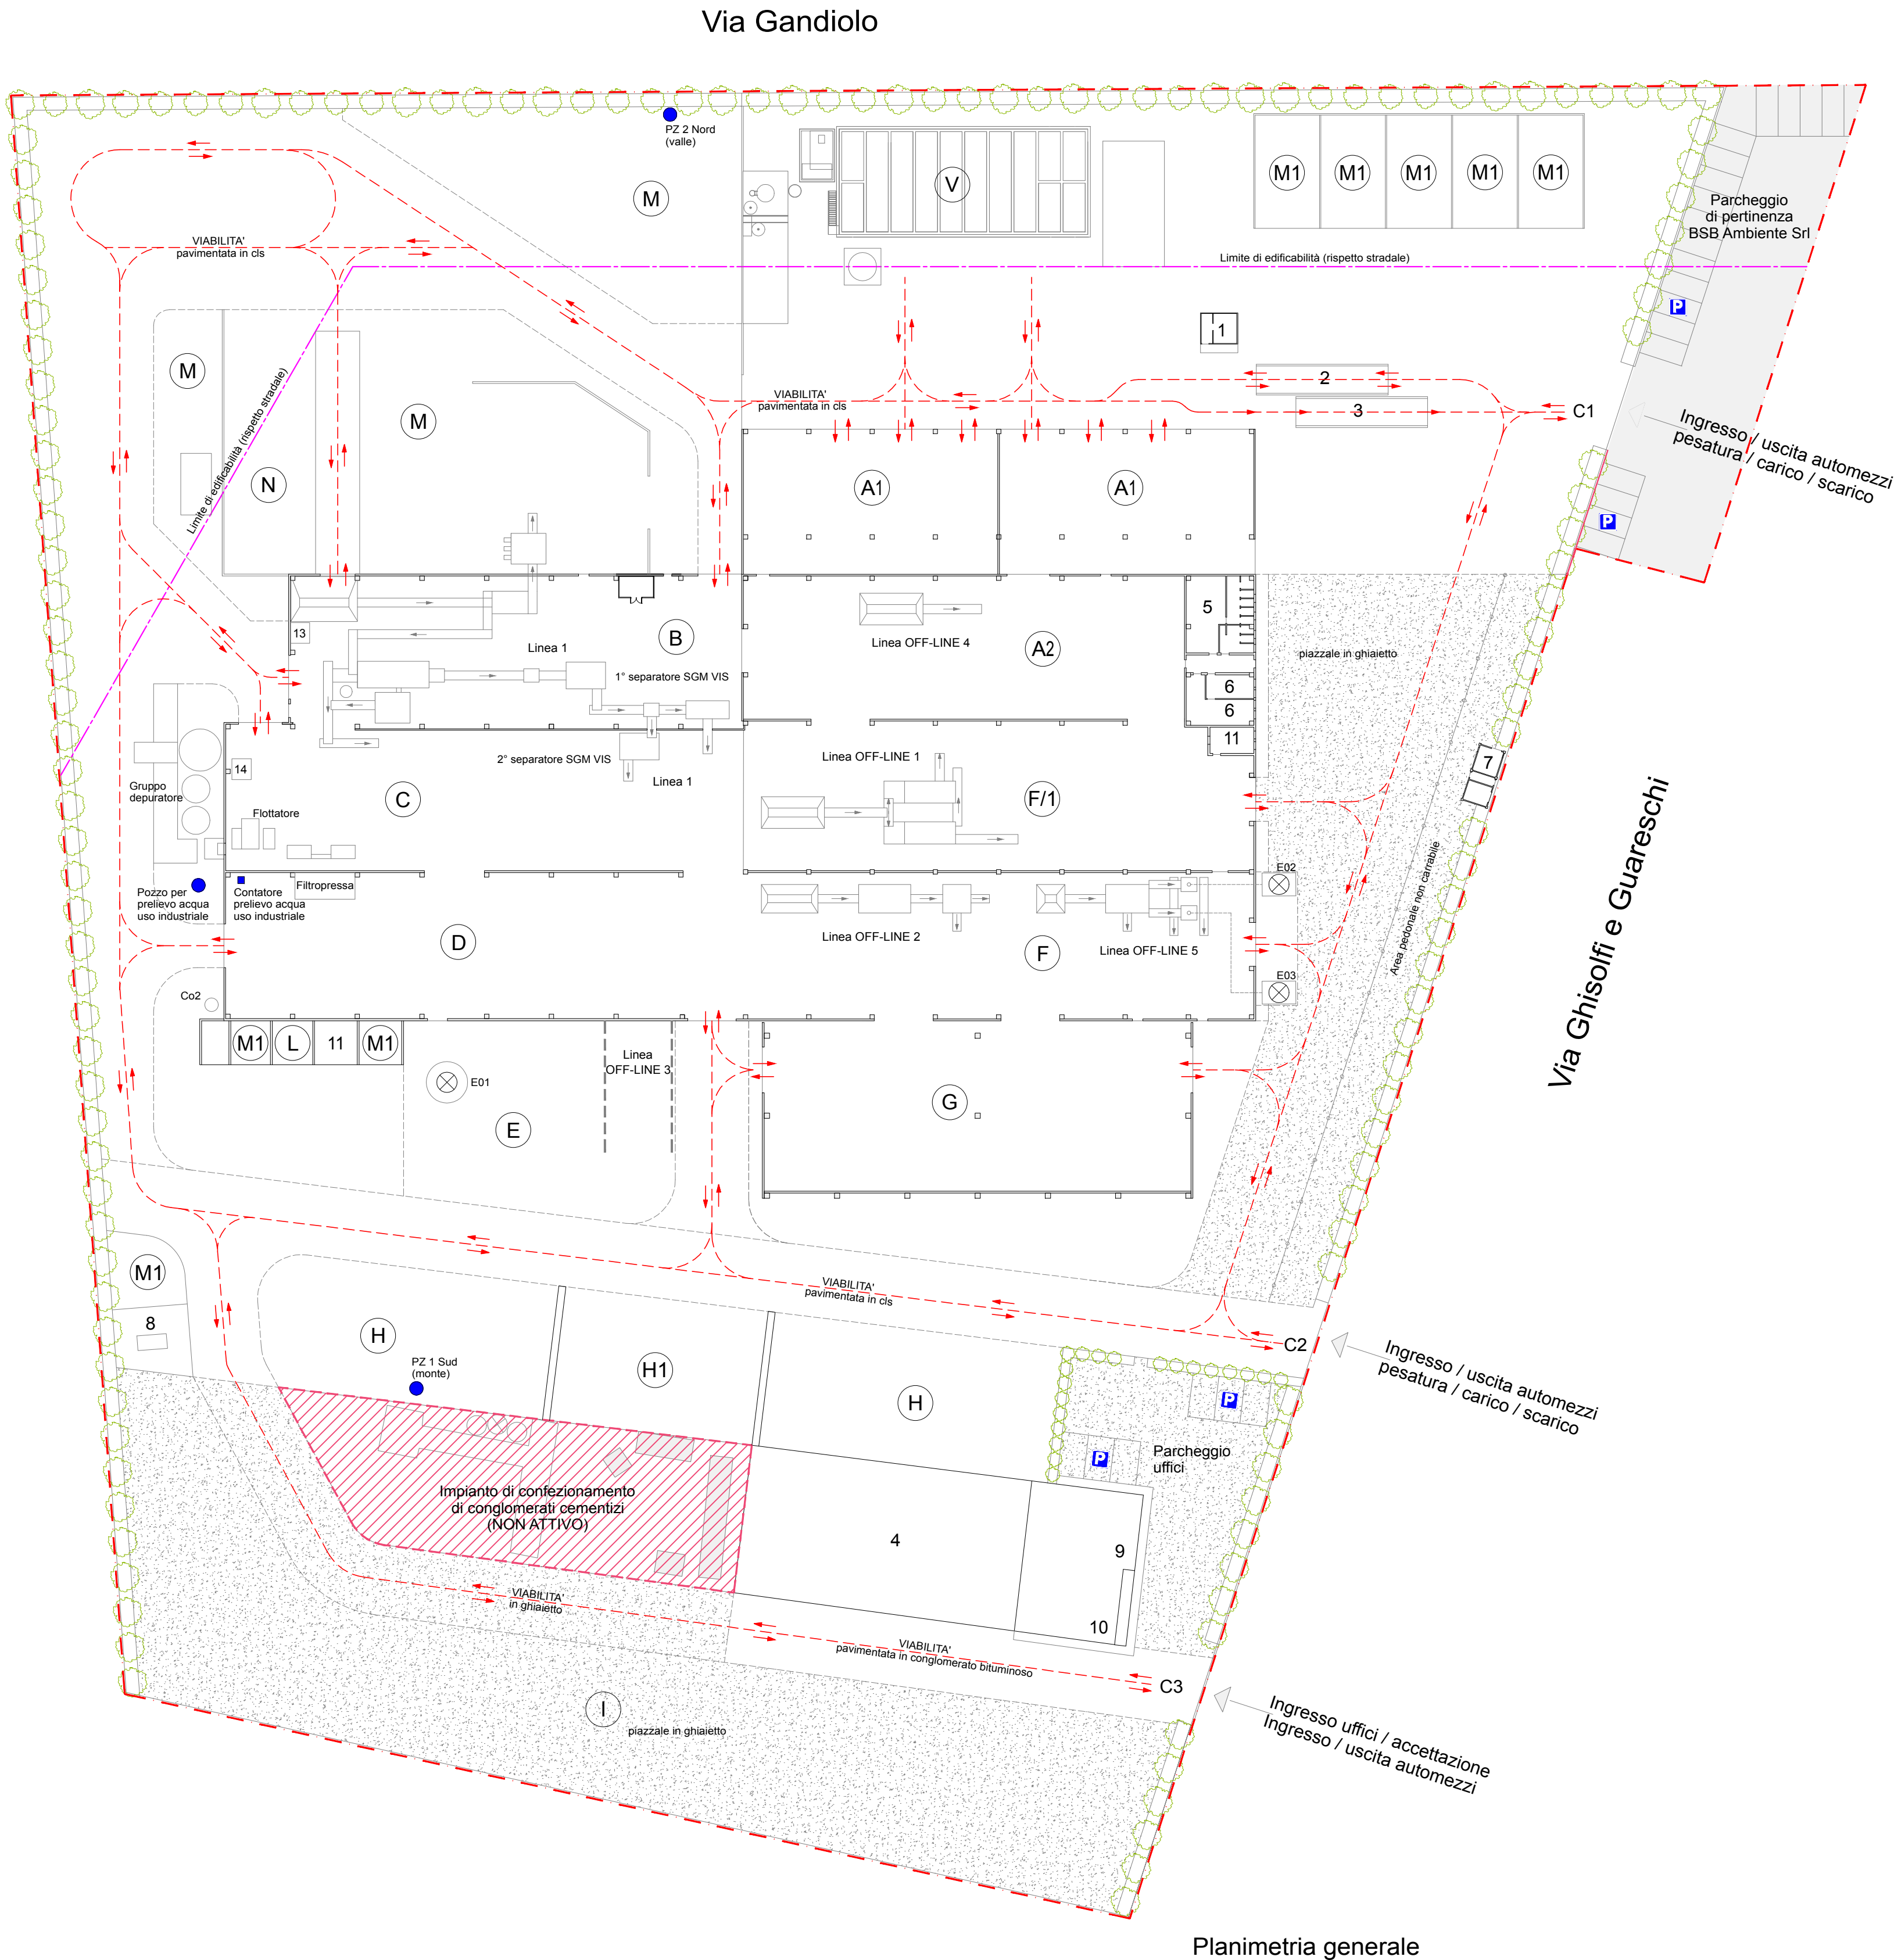



AREA	AREE DI PERTINENZA BSB Ambiente Srl	
A1	STOCCAGGIO	<ul style="list-style-type: none">Rifiuti in ingresso linea 119.01.12 IN destinato a R1219.01.12 OUT derivante da R1219.12.03 IN destinato a R12
A2	STOCCAGGIO LINEA OFF-LINE 4	<ul style="list-style-type: none">Rifiuti in ingresso linea 1Rifiuti decadenti dalle attività di lavorazione: tutti i codici EERProdotti EoWIntermedi di lavorazione19.01.12 IN destinato a R1219.01.12 OUT derivante da R1219.12.03 IN destinato a R12
B	LAVORAZIONE LINEA 1	<ul style="list-style-type: none">Impianto di lavorazione linea 1Rifiuti decadenti dalle attività di lavorazione linea 1
C	STOCCAGGIO	<ul style="list-style-type: none">Intermedi di lavorazioneMateriale lavorato in attesa di verifica di conformitàProdotti EoW
D	STOCCAGGIO	<ul style="list-style-type: none">Intermedi di lavorazioneMateriale lavorato in attesa di verifica di conformitàProdotti EoWRifiuti decadenti dalle attività di lavorazione
E	STOCCAGGIO LAVORAZIONE LINEA OFF-LINE 3	<ul style="list-style-type: none">Materie prime in ingressoIntermedi di lavorazioneMateriale lavorato in attesa di verifica di conformitàProdotti EoWLinea OFF-LINE 3Prodotti EoW di terzi per linea OFF-LINE 3Mix design
F F/1 G	LAVORAZIONE LINEA OFF-LINE 1 LAVORAZIONE LINEA OFF-LINE 2 LAVORAZIONE LINEA OFF-LINE 5 STOCCAGGIO	<ul style="list-style-type: none">Impianto di selezione linea OFF-LINE 1 (F/1)Impianto di lavorazione linea OFF-LINE 2 (F)Impianto di lavorazione linea OFF-LINE 5 (F)Materie prime in ingressoIntermedi di lavorazioneMateriale lavorato in attesa di verifica di conformitàProdotti EoWRifiuti in ingresso: tutti i codici EER autorizzati (F e G)Rifiuti decadenti dalle attività di lavorazione: tutti i codici EER decadenti dalle lavorazioni di tutte le linee19.01.12 IN destinato a R12 (G)19.01.12 OUT derivante da R12 (F/1 e G)19.12.03 IN destinato a R12 (F e G)
H H1	STOCCAGGIO	<ul style="list-style-type: none">Materie prime in ingressoIntermedi di lavorazioneMateriale lavorato in attesa di verifica di conformitàProdotti EoWProdotti EoW di terziMix design
I	STOCCAGGIO	<ul style="list-style-type: none">Materie prime in ingressoProdotti EoWMix design
L	STOCCAGGIO	<ul style="list-style-type: none">Rifiuti in attesa di analisi (fase di omologa)
M	STOCCAGGIO	<ul style="list-style-type: none">Rifiuti decadenti dalle attività di lavorazione: tutti i codici EER decadenti dalle lavorazioni di tutte le lineeStoccaggio rifiuti decadenti dalle attività di manutenzione
M1	STOCCAGGIO	<ul style="list-style-type: none">Rifiuti decadenti dalle attività di lavorazione: tutti i codici EER decadenti dalle lavorazioni di tutte le lineeStoccaggio rifiuti derivanti da attività diverse dalla lavorazione e trattamentoDeposito macchinariProdotti EoWProdotti EoW di terziMix design
N	STOCCAGGIO	<ul style="list-style-type: none">Stoccaggio sabbie pesanti vasca 1 (sottoprodotto)
V	VASCHE DI ACCUMULO ACQUE	<ul style="list-style-type: none">Acque di dilavamento
13 / 14	STOCCAGGIO REAGENTE	<ul style="list-style-type: none">Flocculante - antischiuma - polielettrolita
E01	PUNTO DI EMISSIONE IN ATMOSFERA (SFIATO F.T.)	<ul style="list-style-type: none">Silos stoccaggio materiali polverulenti
E02	PUNTO DI EMISSIONE IN ATMOSFERA	<ul style="list-style-type: none">Camino con F.T. linea OFF-LINE 5
E03	PUNTO DI EMISSIONE IN ATMOSFERA	<ul style="list-style-type: none">Camino con F.T. linea OFF-LINE 5

AREA	DESTINAZIONE D'USO
	VIABILITA' GENERALE
	PARCHEGGIO RISERVATO
1	LOCALE PESA
2	PESA
3	LAVAGGIO RUOTE
4	OFFICINA / DEPOSITO ATTREZZATURE
5	SPOGLIATOI
6	LOCALE MENSA / UFFICIO
7	CABINA ELETTRICA
8	CISTERNA GASOLIO
9	INGRESSO UFFICI
10	INGRESSO UFFICIO ACCETTAZIONE / LOGISTICA
11	DEPOSITO OLI GRASSI MINERALI

AREA	SORGENTI DI RUMORE
	LINEA 1
	LINEA OFF-LINE 1
	LINEA OFF-LINE 2
	LINEA OFF-LINE 3
	LINEA OFF-LINE 4
	LINEA OFF-LINE 5


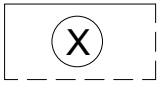
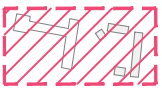
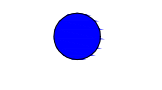

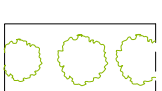


Planimetria generale

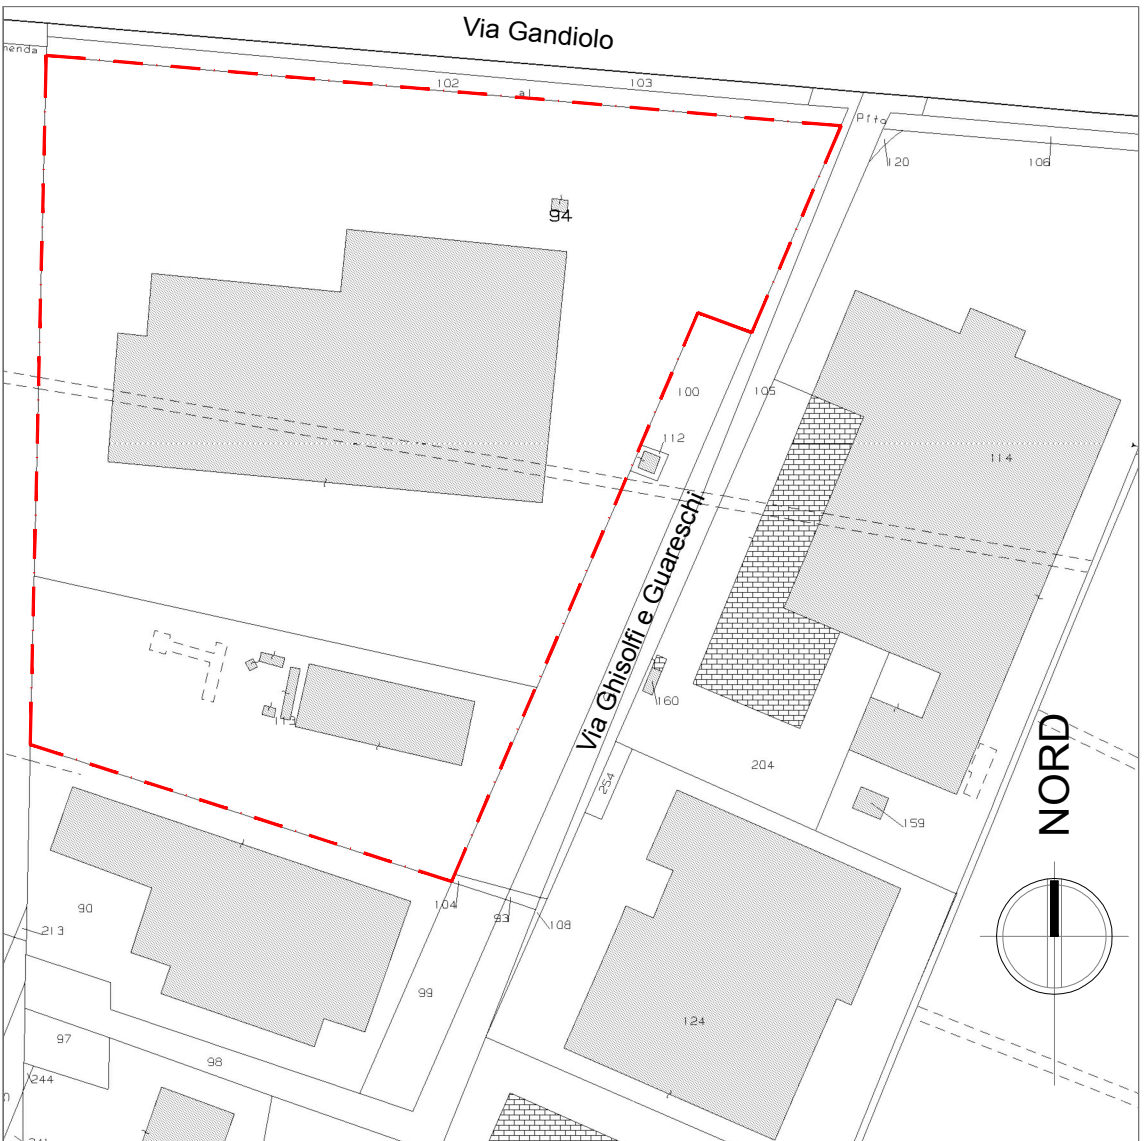

Planimetria Catasto Terreni F. 43 mapp. 94, 113 scala 1: 2000

 Proprietà BSB Ambiente srl

Legenda delle superfici	
	Superficie catastale (31.430 mq)
	AREE DI PERTINENZA BSB Ambiente Srl (27.434 mq) Superficie coperta = 8.950 mq Superficie scoperta impermeabile = 13.467 mq Superficie scoperta non impermeabile = 5.017 mq
	IMPIANTO DI CONF. CONG. CEMENTIZI (800 mq) - non attivo e non incluso in AIA Superficie scoperta impermeabile = 800 mq
	PIEZOMETRI
	AREE PARCHEGGIO DI USO COMUNE (870 mq) Superficie scoperta impermeabile = 870 mq
	AREE VERDI (2.326 mq) Superficie scoperta non impermeabile = 2.326 mq

Comune di Noceto
Provincia di Parma

Impianto di produzione
End of Waste
in Noceto (PR)
Via Ghisolfi e Guareschi 2, 4

TAV. 01

Planimetria generale

Committente:	BSB AMBIENTE srl via Ghisolfi e Guareschi, 4 43015 Noceto (PR)
Progetto:	NICOLA BRIGO ARCHITETTO via G. Rastelli, 10 43015 Noceto (PR) tel./fax: +39 0521 621259 mobile: +39 393 3863528 e.mail: nicola.brigo@libero.it
Data:	20 maggio 2021
Rev.	03 luglio 2024
Rev.	15 luglio 2024
Rev.	26 febbraio 2025
Rev.	05 maggio 2025
Rev.	27 maggio 2025
Rev.	08 luglio 2025
Rev.	10 ottobre 2025