


AREA STOCCAGGI

scala 1:250

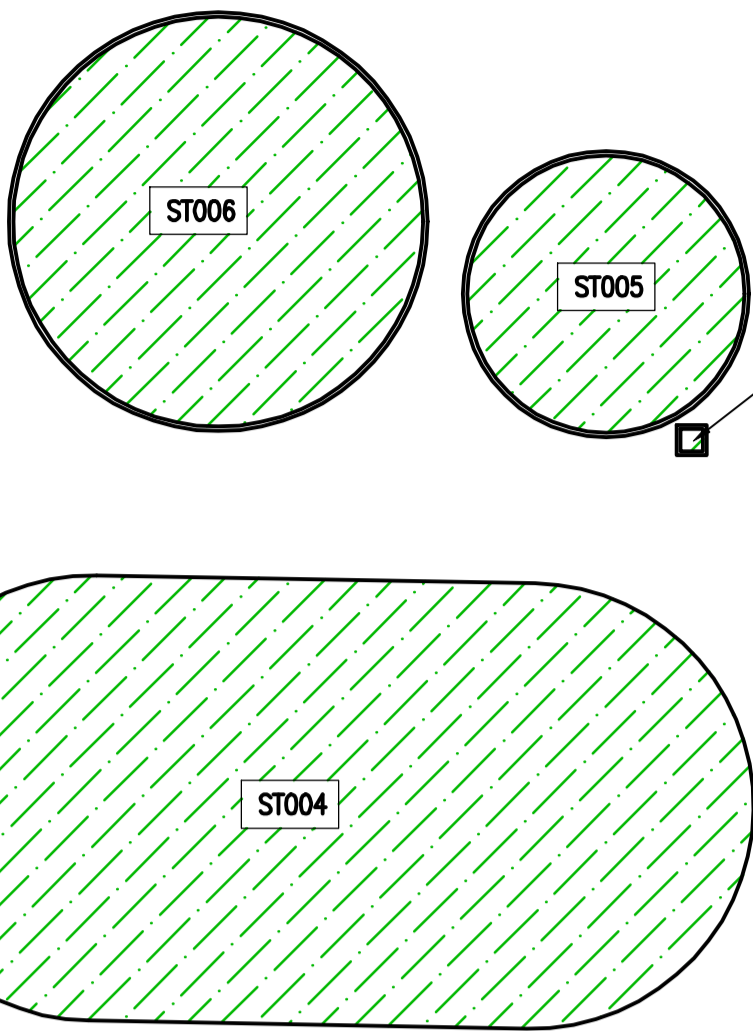


PLANIMETRIA GENERALE
- PIOMBINA -



AREA FABBRICATI

scala 1:500

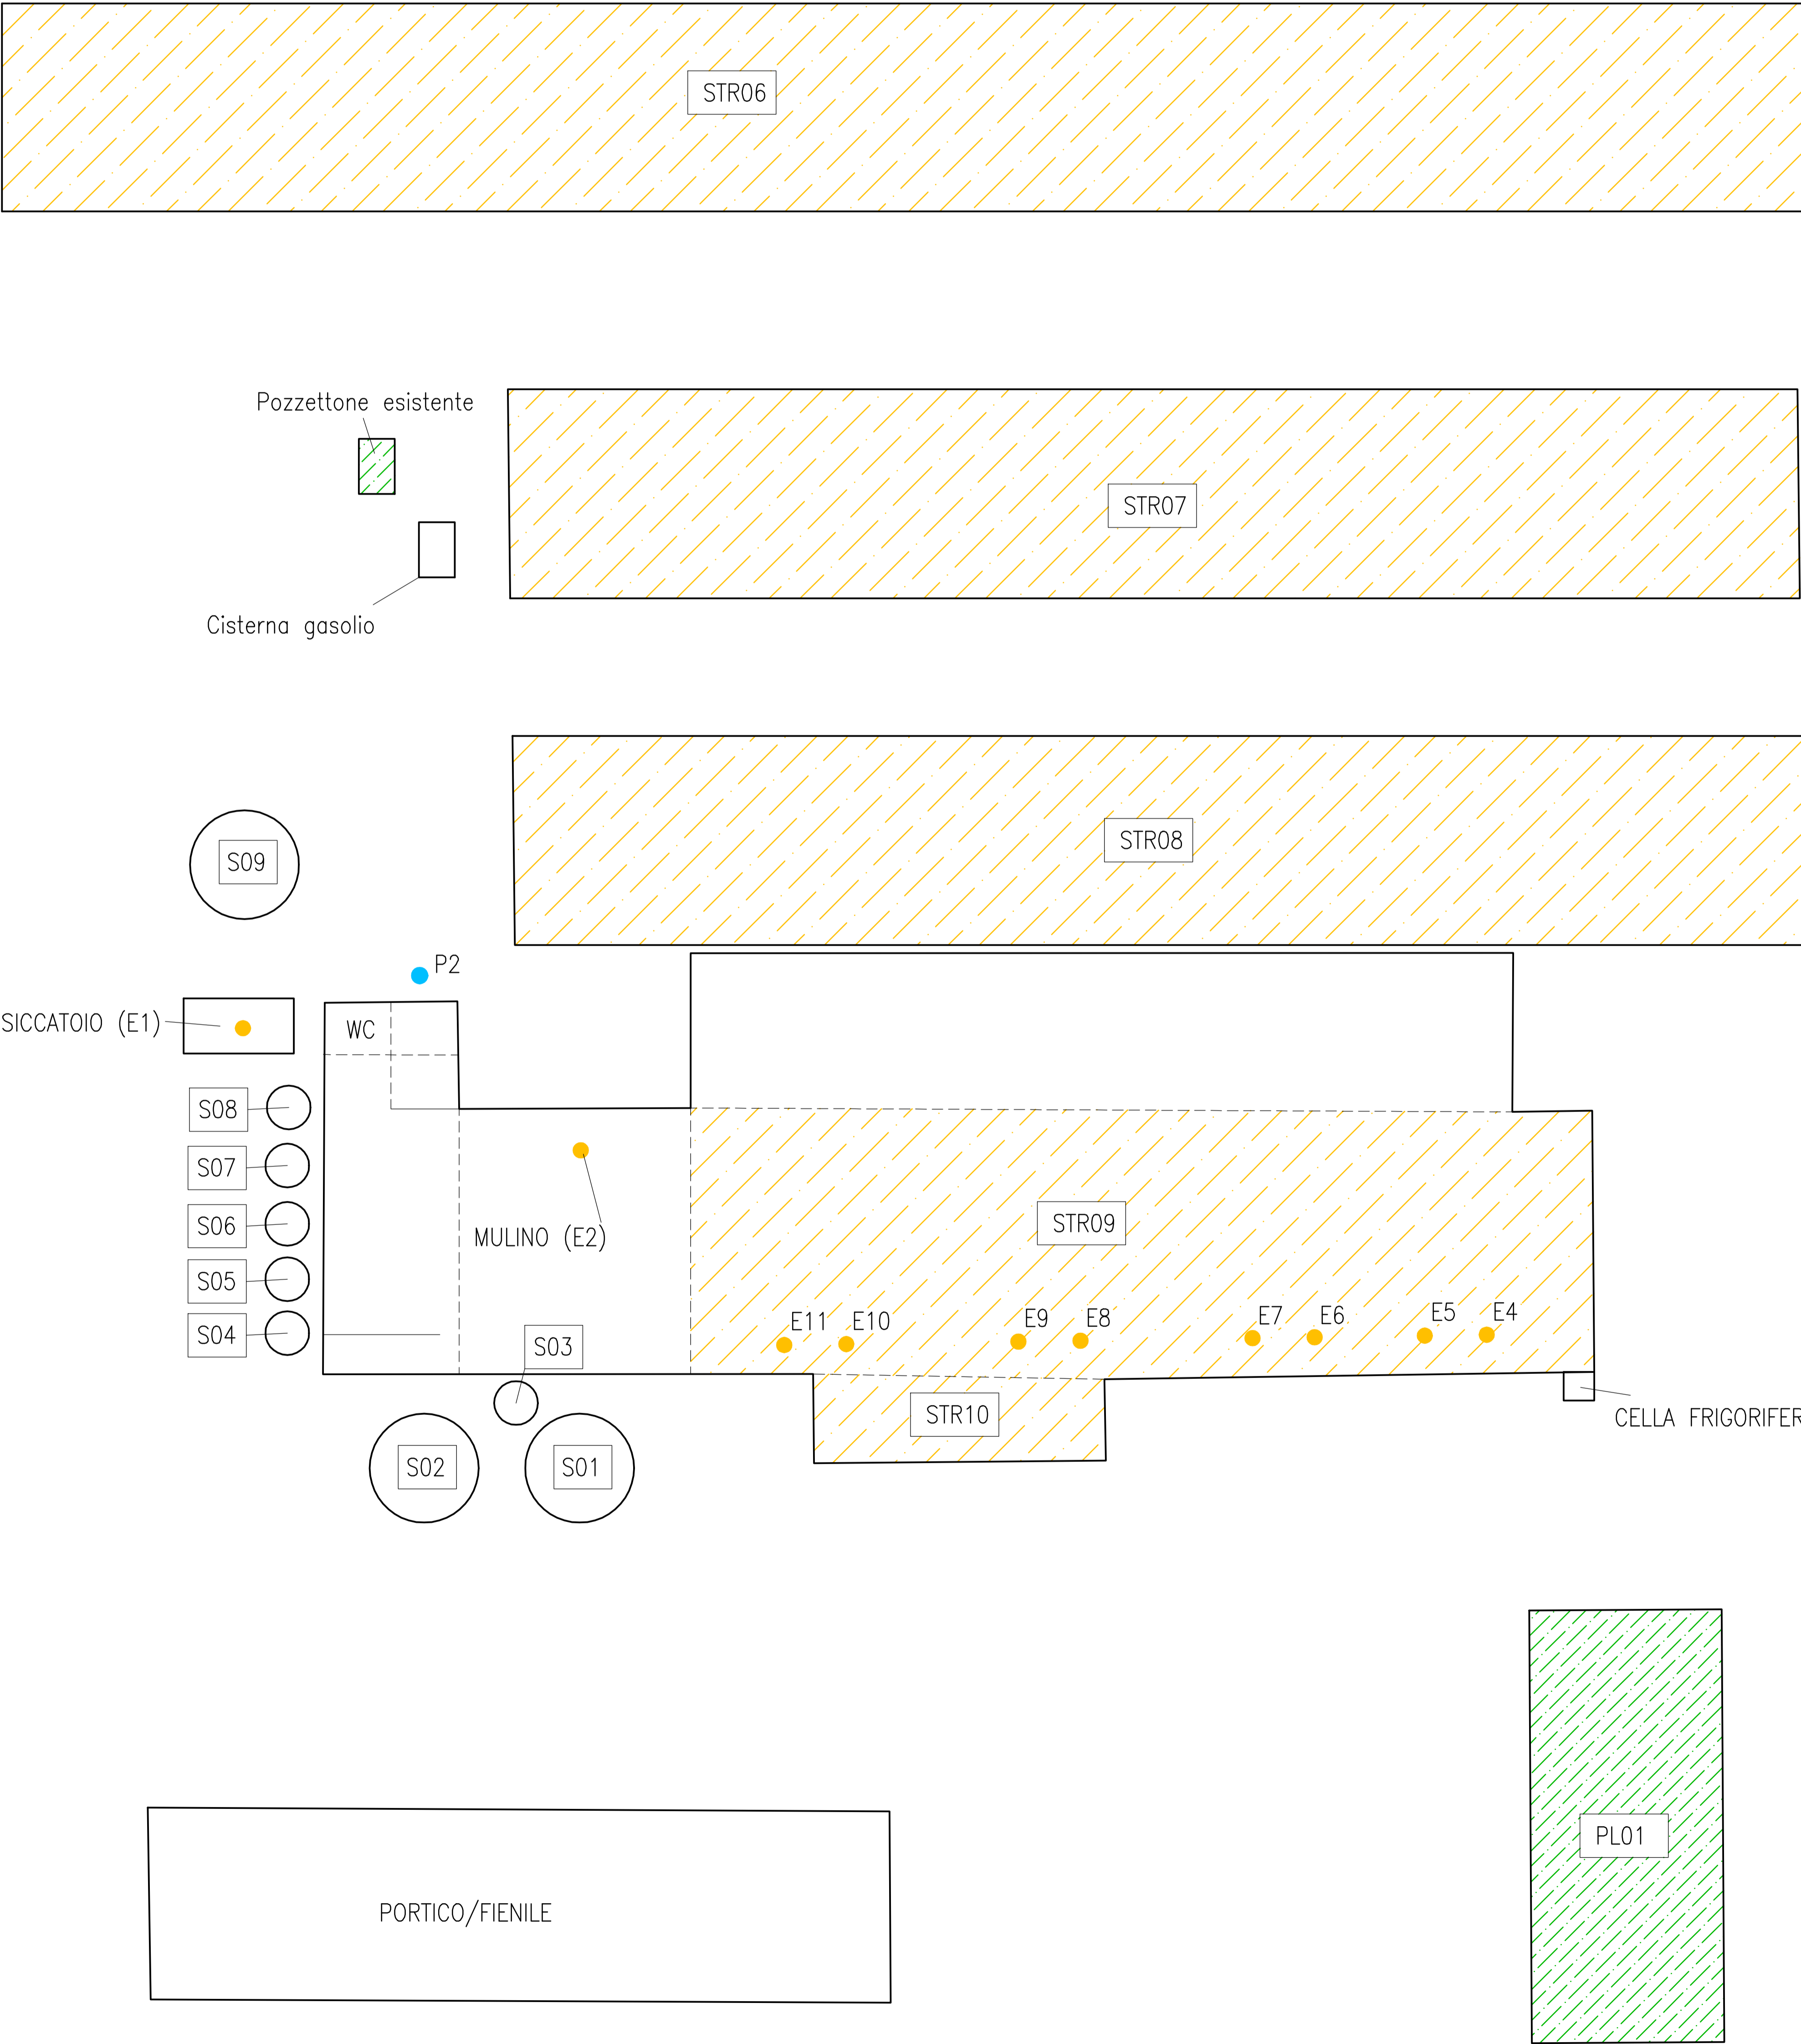


LEGENDA

- | | | | | | |
|--------------|---|-------------|-------------------------------|----------|--|
| ST004 | VASCA DI STOCCAGGIO | (S1) | SILOS VERTICALE - 10.000 q.li | ● | POZZO AD USO ZOOTECNICO |
| ST005 | VASCA DI STOCCAGGIO | (S2) | SILOS VERTICALE - 10.000 q.li | ● | ESSICCATOIO - PUNTO DI EMISSIONE E1 |
| ST006 | VASCA DI STOCCAGGIO | (S3) | SILOS VERTICALE - 300 q.li | ● | VENTILATORI - PUNTI DI EMISSIONE E4-E9 |
| STR06 | RICOVERO SUINI | (S4) | SILOS VERTICALE - 160 q.li | | EMISSIONI DIFFUSE DA STOCCAGGI |
| STR07 | RICOVERO SUINI | (S5) | SILOS VERTICALE - 160 q.li | | EMISSIONI DIFFUSE DA RICOVERI |
| STR08 | RICOVERO SUINI | (S6) | SILOS VERTICALE - 160 q.li | | |
| STR09 | RICOVERO SUINI | (S7) | SILOS VERTICALE - 160 q.li | | |
| STR10 | RICOVERO SUINI - USO INFERMERIA | (S8) | SILOS VERTICALE - 120 q.li | | |
| PL01 | PLATEA REFLUI SOLIDI (in fase di dismissione) | (S9) | SILOS VERTICALE - 4.000 q.li | | |

STUDIO REPETTI


TECNOLOGIE AMBIENTALI ZOOTECNICHE ED AGROALIMENTARI
Viale Beverara, 75 - PIACENZA
tel. 0523 - 328049
E-MAIL: studiorepetti@fastwebnet.it

committente : Azienda Agricola Monici Marcello			progettato : dott. Stefano Repetti agronomo in Piacenza		
localita' : Via Roma, 17		comune : San Pietro in Cerro		provincia : Piacenza	
progetto : Allegato 3A – Punti di emissione atmosfera PAUR – CENTRO PIOMBINA					
oggetto : LOCALIZZAZIONE INTERVENTI Planimetria generale					
tavola : 01		scala : 1:250 1:500		disegno No. : 710	
data : 02/01/2023		REVISIONI rev. No. : 02 data : 30/07/2025		disegnato : <i>Stefano</i> controllato : <i>Repetti</i>	
Il presente disegno e' di proprieta' dello Studio Repetti – A termini di legge e' riservato ogni diritto				Disegnato con AutoCAD S/N 344-023858	

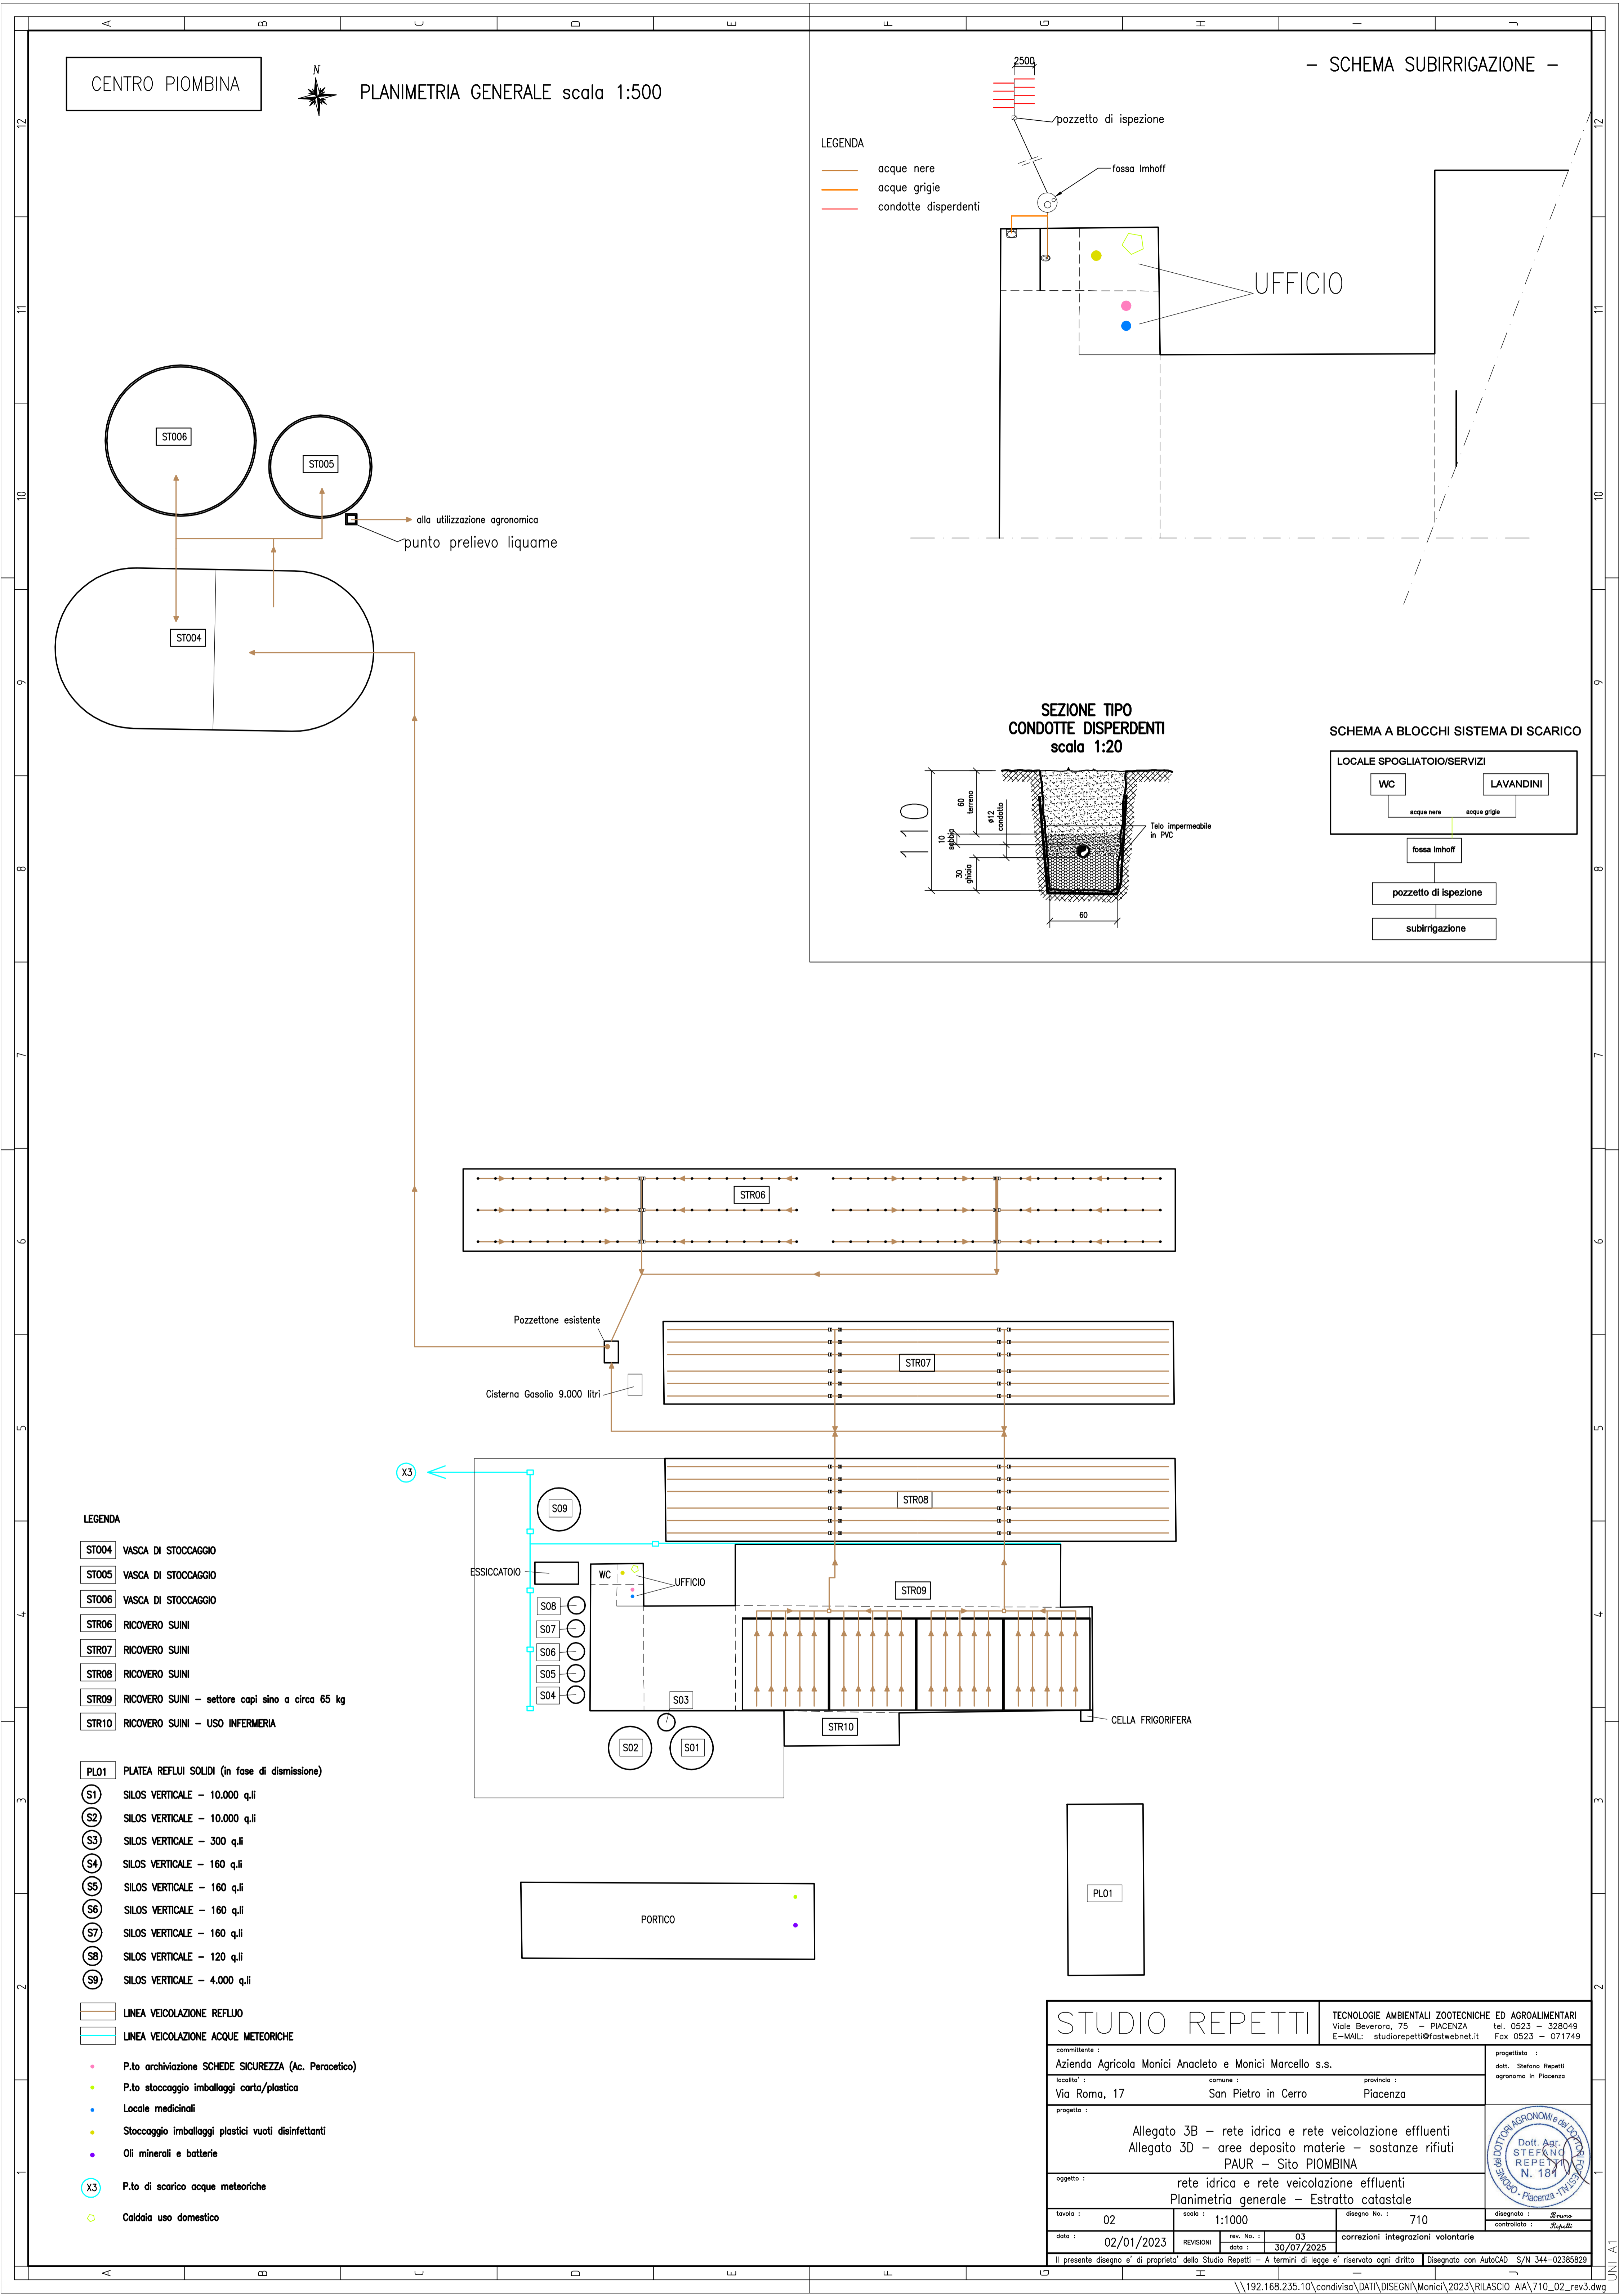






PLANIMETRIA GENERALE scala 1:500
- PIOMBINA -

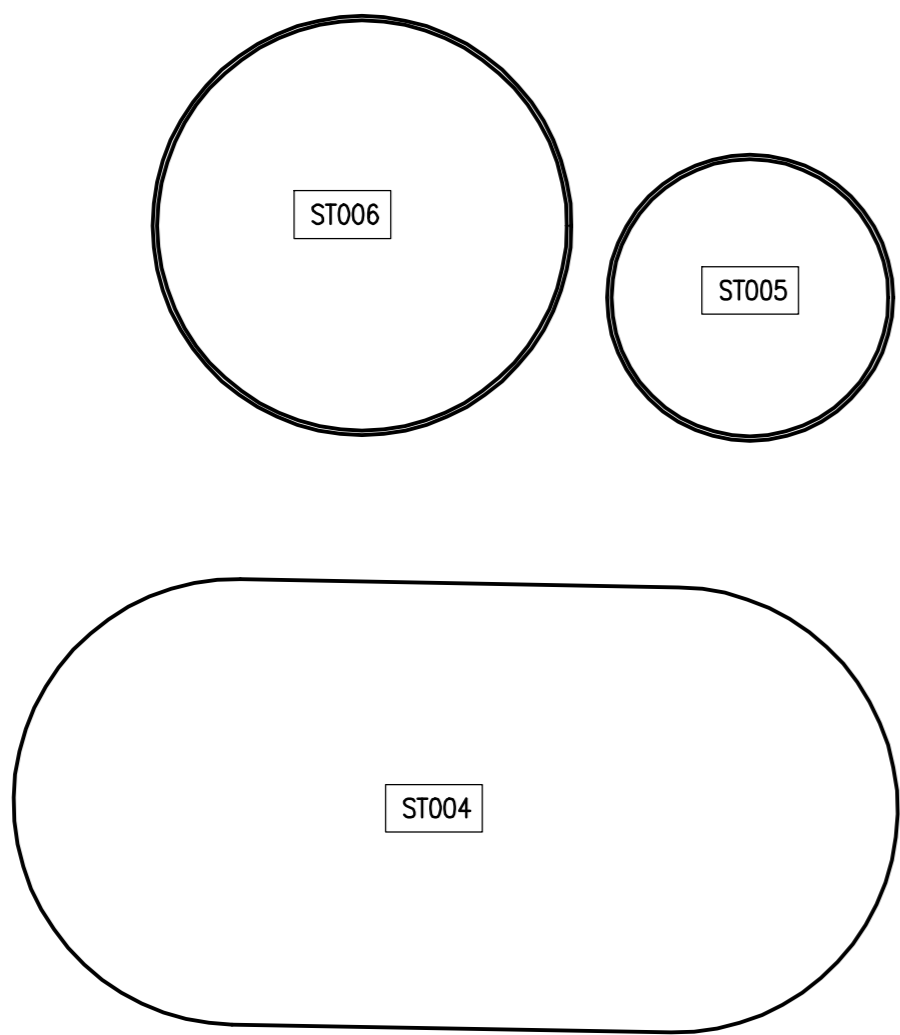

AREA STOCCAGGI

AREA FABBRICATI

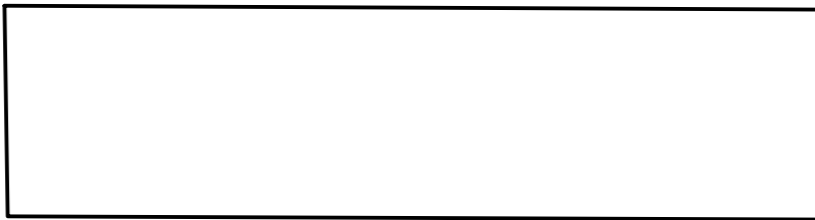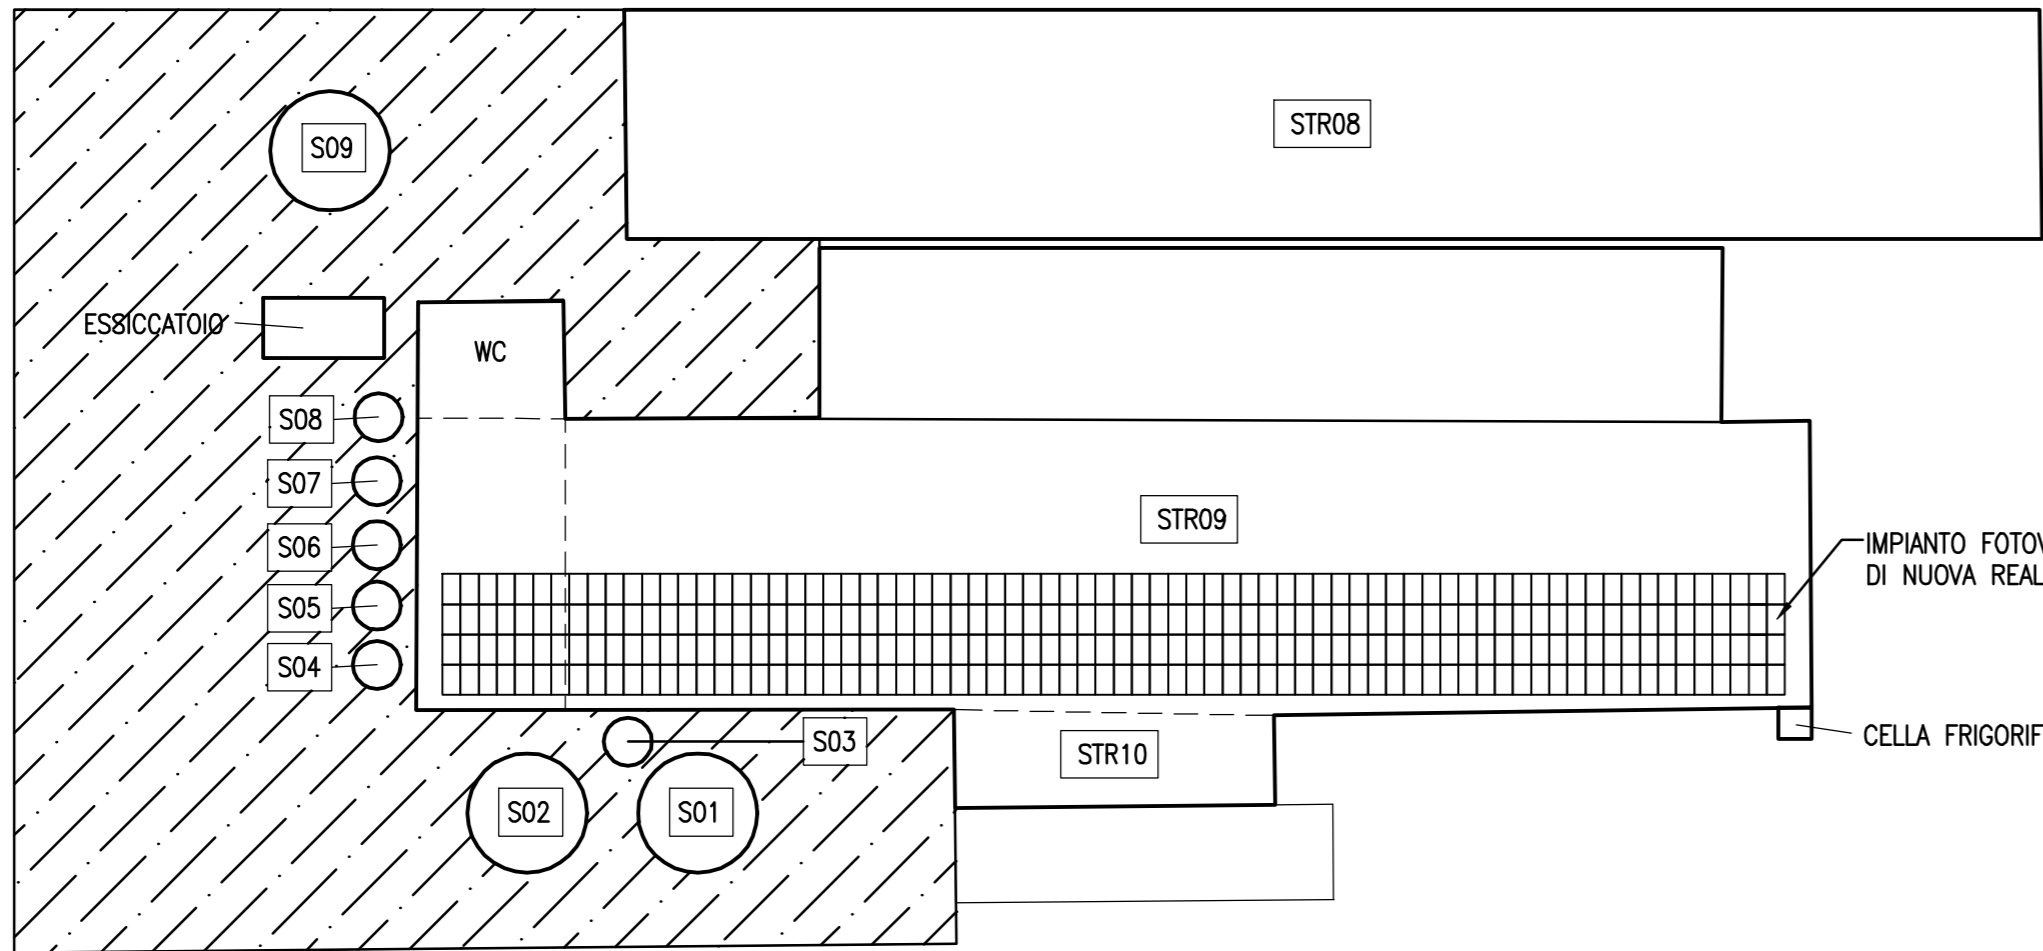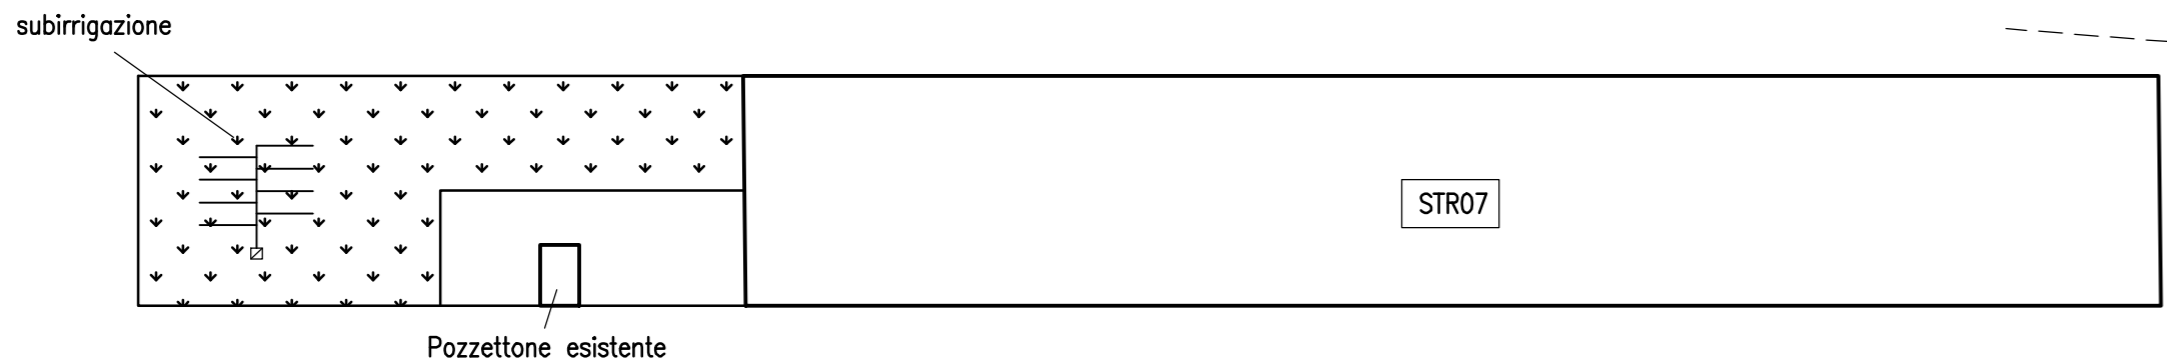

- ST004 VASCA DI STOCCAGGIO
- ST005 VASCA DI STOCCAGGIO
- ST006 VASCA DI STOCCAGGIO
- STR06 RICOVERO SUINI
- STR07 RICOVERO SUINI
- STR08 RICOVERO SUINI
- STR09 RICOVERO SUINI
- STR10 RICOVERO SUINI - USO INFERMERIA
- PL01 PLATEA REFLUI SOLIDI (NON UTILIZZATA)
- S01 SILOS VERTICALE - 10.000 q.li - pastone di mais
- S02 SILOS VERTICALE - 10.000 q.li - pastone di mais
- S03 SILOS VERTICALE - 300 q.li - siero
- S04 SILOS VERTICALE - 160 q.li - farinaccio
- S05 SILOS VERTICALE - 160 q.li - crusca
- S06 SILOS VERTICALE - 160 q.li - nucleo
- S07 SILOS VERTICALE - 160 q.li - farina di mais
- S08 SILOS VERTICALE - 120 q.li - nucleo
- S09 SILOS VERTICALE - 4.000 q.li - mais

Sup. SCOPERTA IMPERMEABILIZZATA (mq 2.372)



ESTRATTO CATASTALE scala 1:2000
(Comune di Monticelli d'Ongina Fg. 37 mapp.li 13 e 16)



STUDIO REPETTI

TECNOLOGIE AMBIENTALI ZOOTECNICHE ED AGROALIMENTARI
Viale Beverara, 75 - PIACENZA
E-MAIL: studiorepetti@fastwebnet.it Fax 0523 - 071749

committente : Azienda Agricola Monici Anacetto e Monici Marcello s.s.
localita' : Via Roma, 17
comune : San Pietro in Cerro
provincia : Piacenza

progettista : dott. Stefano Repetti
agronomo in Piacenza
progetto : Allegato 3E_b - Planimetria Impianto Piombina
PAUR - Sito PIOMBINA



oggetto : Planimetria Impianto "Piombina"
Planimetria generale - Estratto catastale

tavola : 04
scala : 1:500 1:2000
disegno No. : 710
data : 02/01/2023
REVISIONI
rev. No. : 02
data : 30/07/2025
inserimento scarico subirrigazione
controllato : Repetti


Il presente disegno e' di proprieta' dello Studio Repetti - A termini di legge e' riservato ogni diritto Disegnato con AutoCAD S/N 344-02385829




N PIANTA scala 1:200

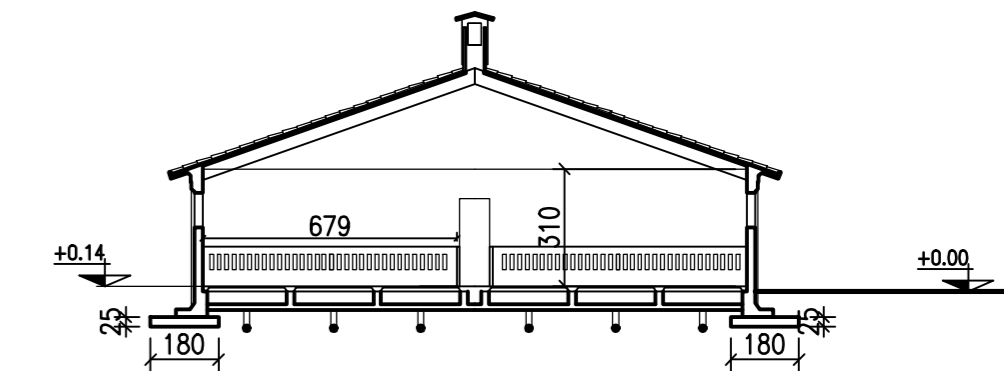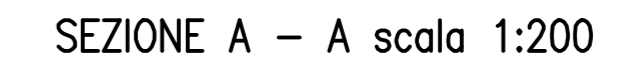


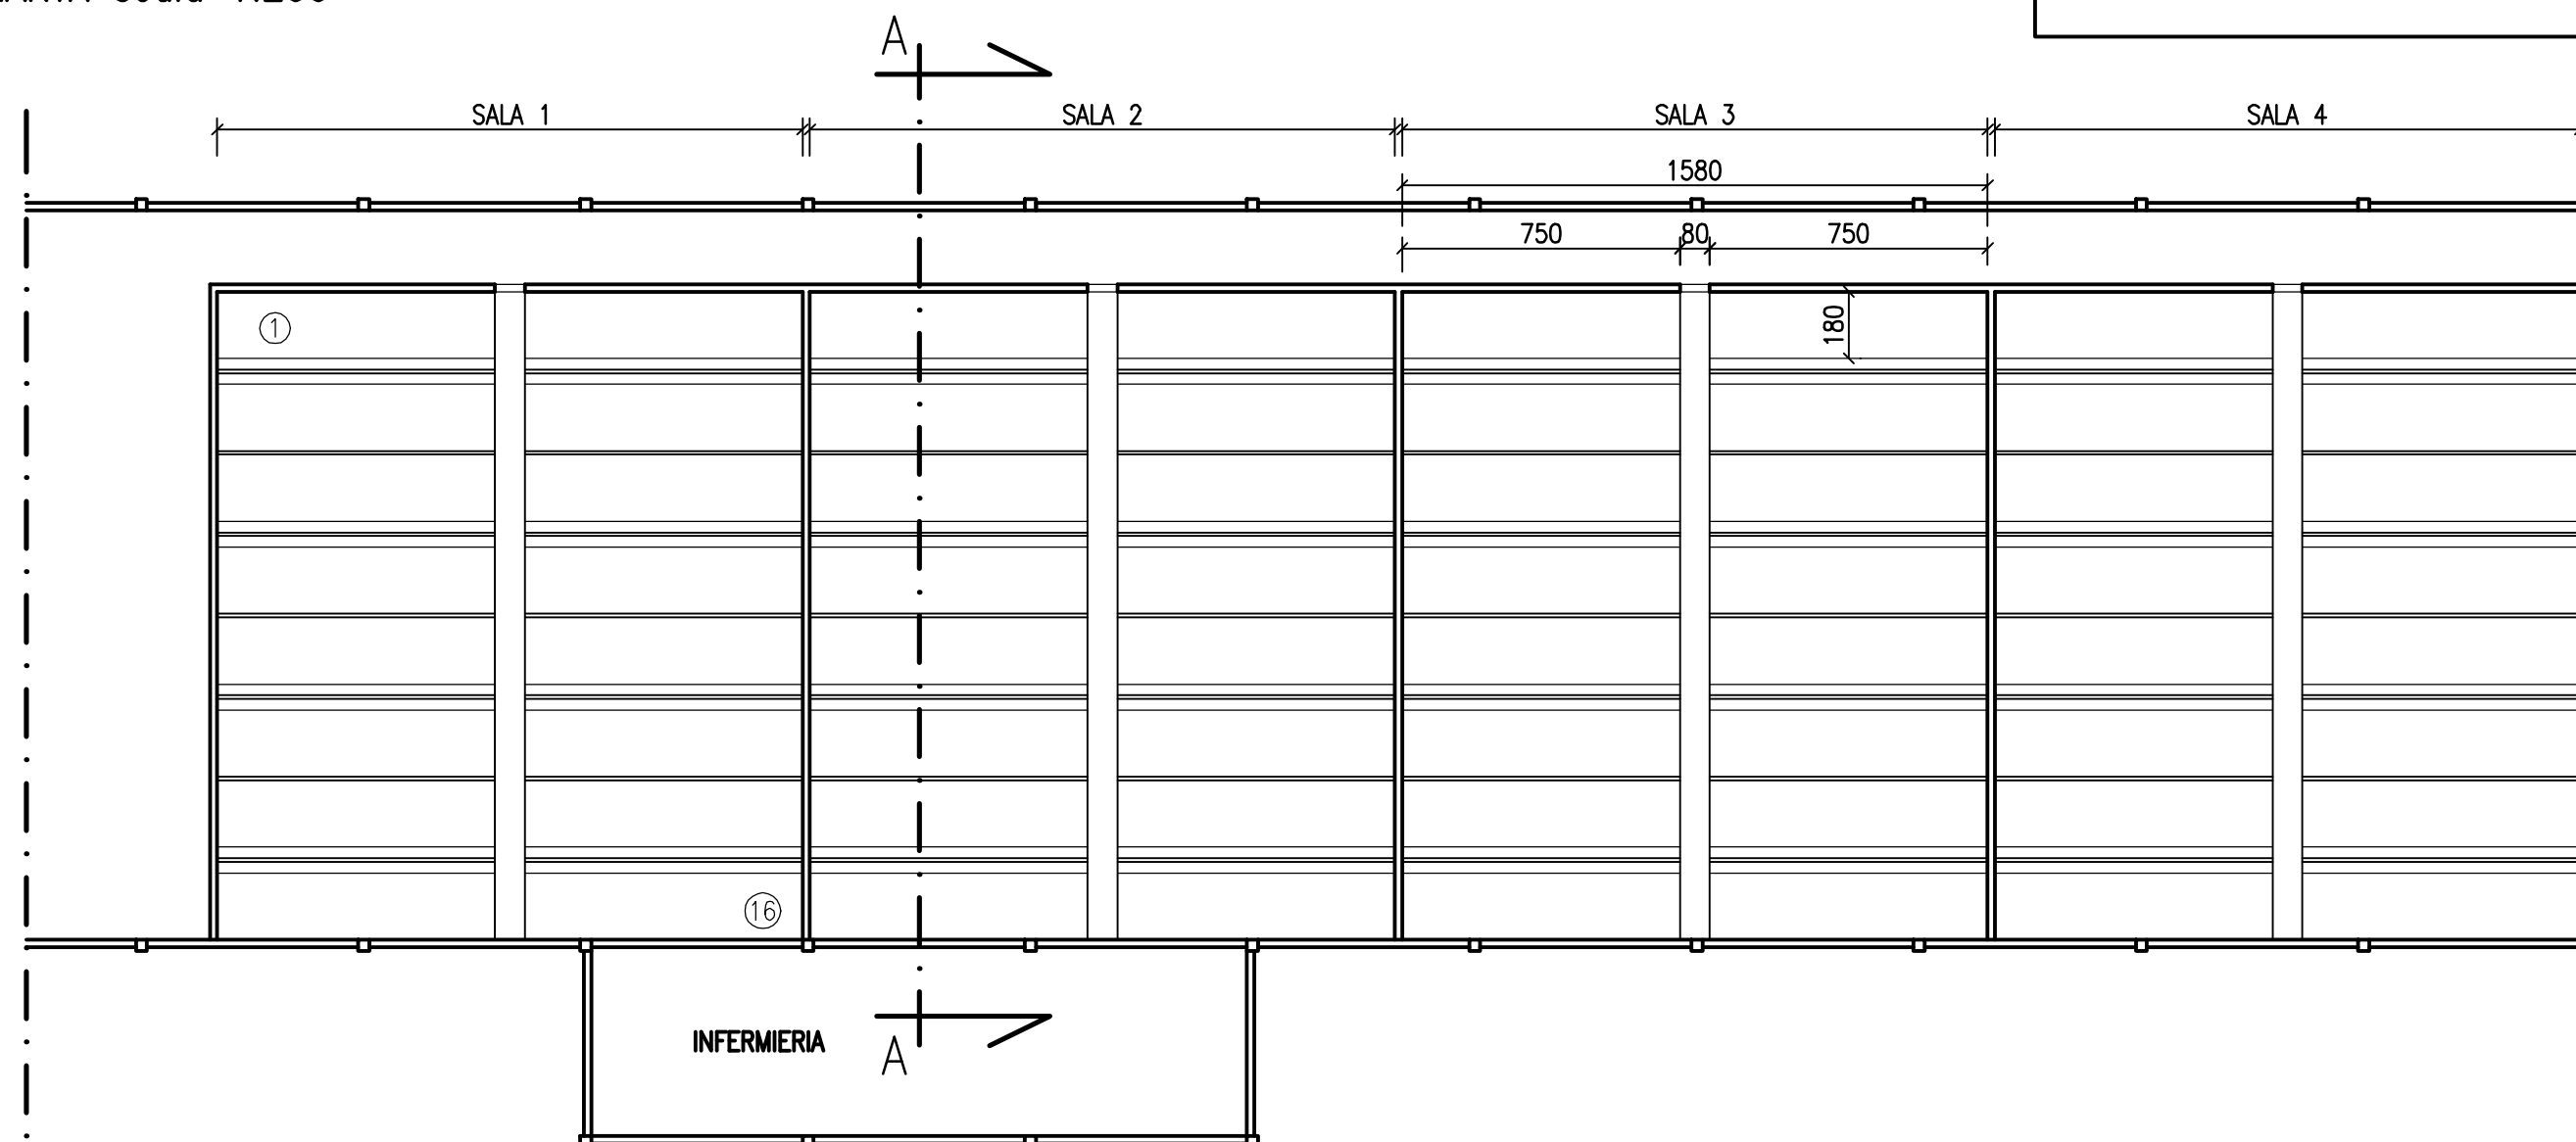
N PIANTA scala 1:200

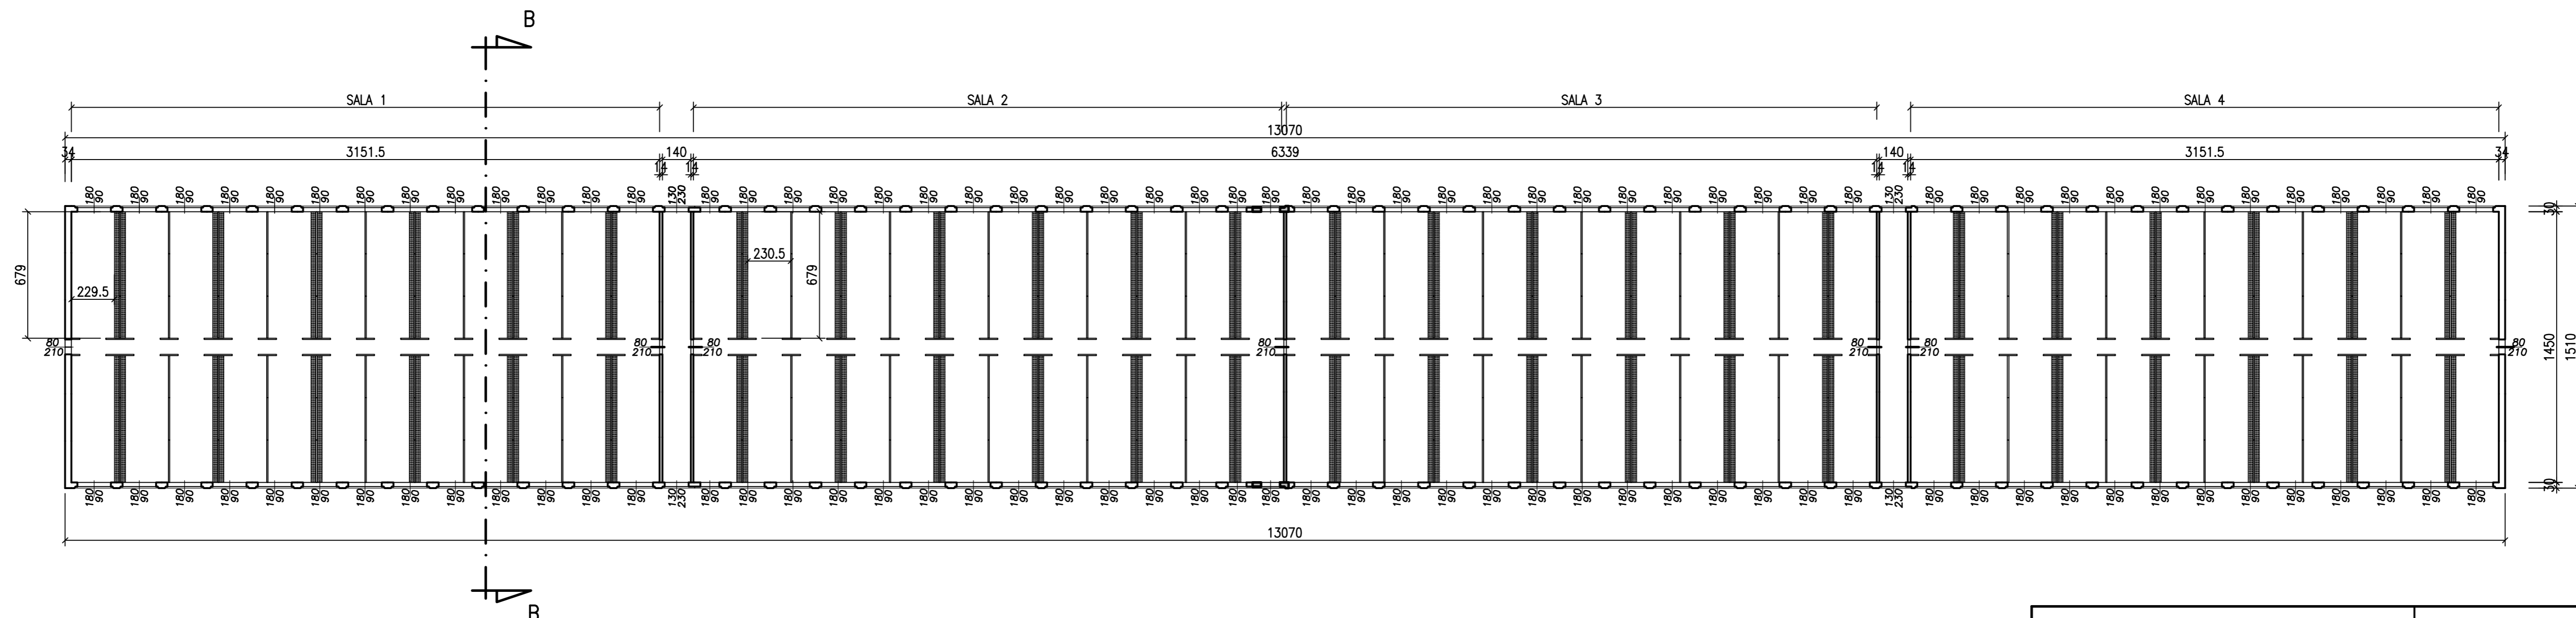


SEZIONE B – B scala 1:200

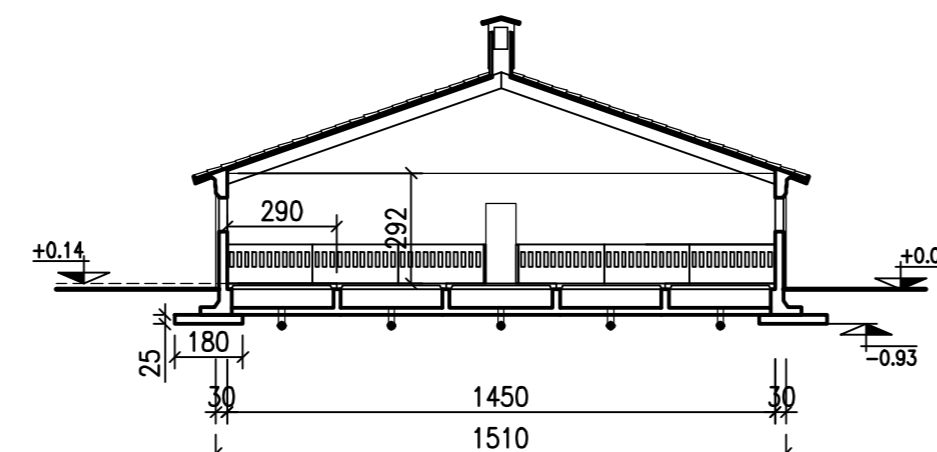

STUDIO REPETTI		TECNOLOGIE AMBIENTALI ZOOTECNICHE ED AGROALIMENTARI Viale Beverara, 75 - PIACENZA E-MAIL: studiorepetti@fastwebnet.it Fax 0523 - 328049 Fax 0523 - 071749	
committente : Azienda Agricola Monici Anacetto e Monici Marcello s.s.		progettista : Dott. Stefano Repetti agronomo in Piacenza	
localita' : Via Roma, 17		provincia : Piacenza	
progetto : <div style="text-align: center;"> Planimetria interna dei ricoveri d'allevamento PAUR - Sito PIOMBINA </div>			
oggetto : <div style="text-align: center;"> STR 06 - STR 07 - STR08 Centro Piombina </div>			
tavolo : 05		scala : 1:500 1:2000	
disegno No. : 710		disegnato : <i>Finella</i> controllato : <i>Repetti</i>	
data : 02/01/2023		REVISIONI rev. No. : 02 data : 30/07/2025	
Il presente disegno e' di proprieta' dello Studio Repetti - A termini di legge e' riservato ogni diritto		numerazione sale, integrazioni volontarie Disegnato con AutoCAD S/N 344-02385829	
10		11	
10		12	



SEZIONE A - A scala 1:200

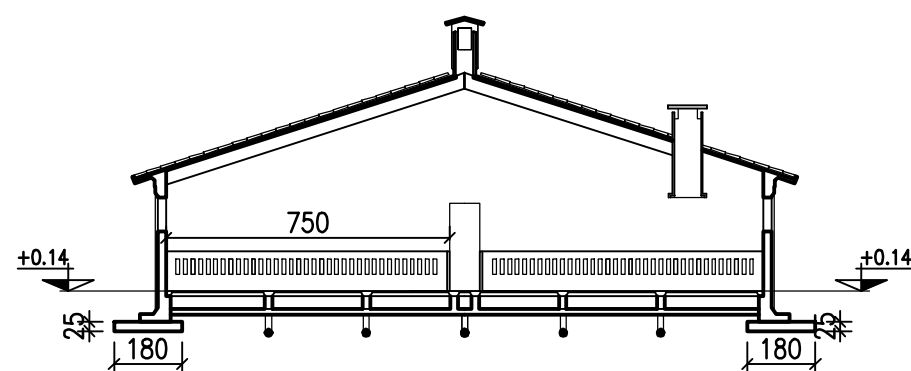

STUDIO REPETTI

TECNOLOGIE AMBIENTALI ZOOTECHNICHE ED AGROALIMENTARI
 Viale Beverora, 75 – PIACENZA tel. 0523 – 328049
 E-MAIL: studiorepetti@fastwebnet.it Fax 0523 – 071749

committente :	
---------------	--

Azienda Agricola Monici Marcello

progettista :

dott. Stefano Repetti
agronomo in Piacenza

localita' :

Via Roma, 17

comune :

San Pietro in Cerro

provincia :

Piacenza

progetto :

Planimetria interna dei ricoveri d'allevamento
PAUR – Sito Piombina

oggetto :

STR 09
Centro Piombina

disegnato : *Bruma*

controllato :	<i>Repetti</i>
---------------	----------------

data :

02/01/2023

REVISIONI


rev. No. :

data :	30/07/2025
--------	------------

	numerazione sale
--	------------------

Il presente disegno e' di proprieta' dello Studio Repetti - A termini di legge e' riservato ogni diritto Disegnato con AutoCAD S/N 344-02385829

Particolare p.to di
interruzione della
tubazione interrata
scala 1:20

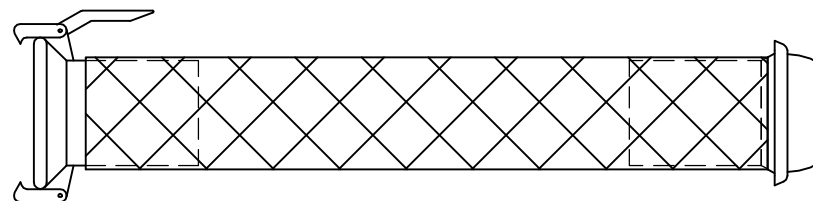

SEZIONE MOBILE

