


BILANCIO DI MASSA
SCENARIO
RENDIMENTO MINIMO ATTESO
RECUPERO LDPE

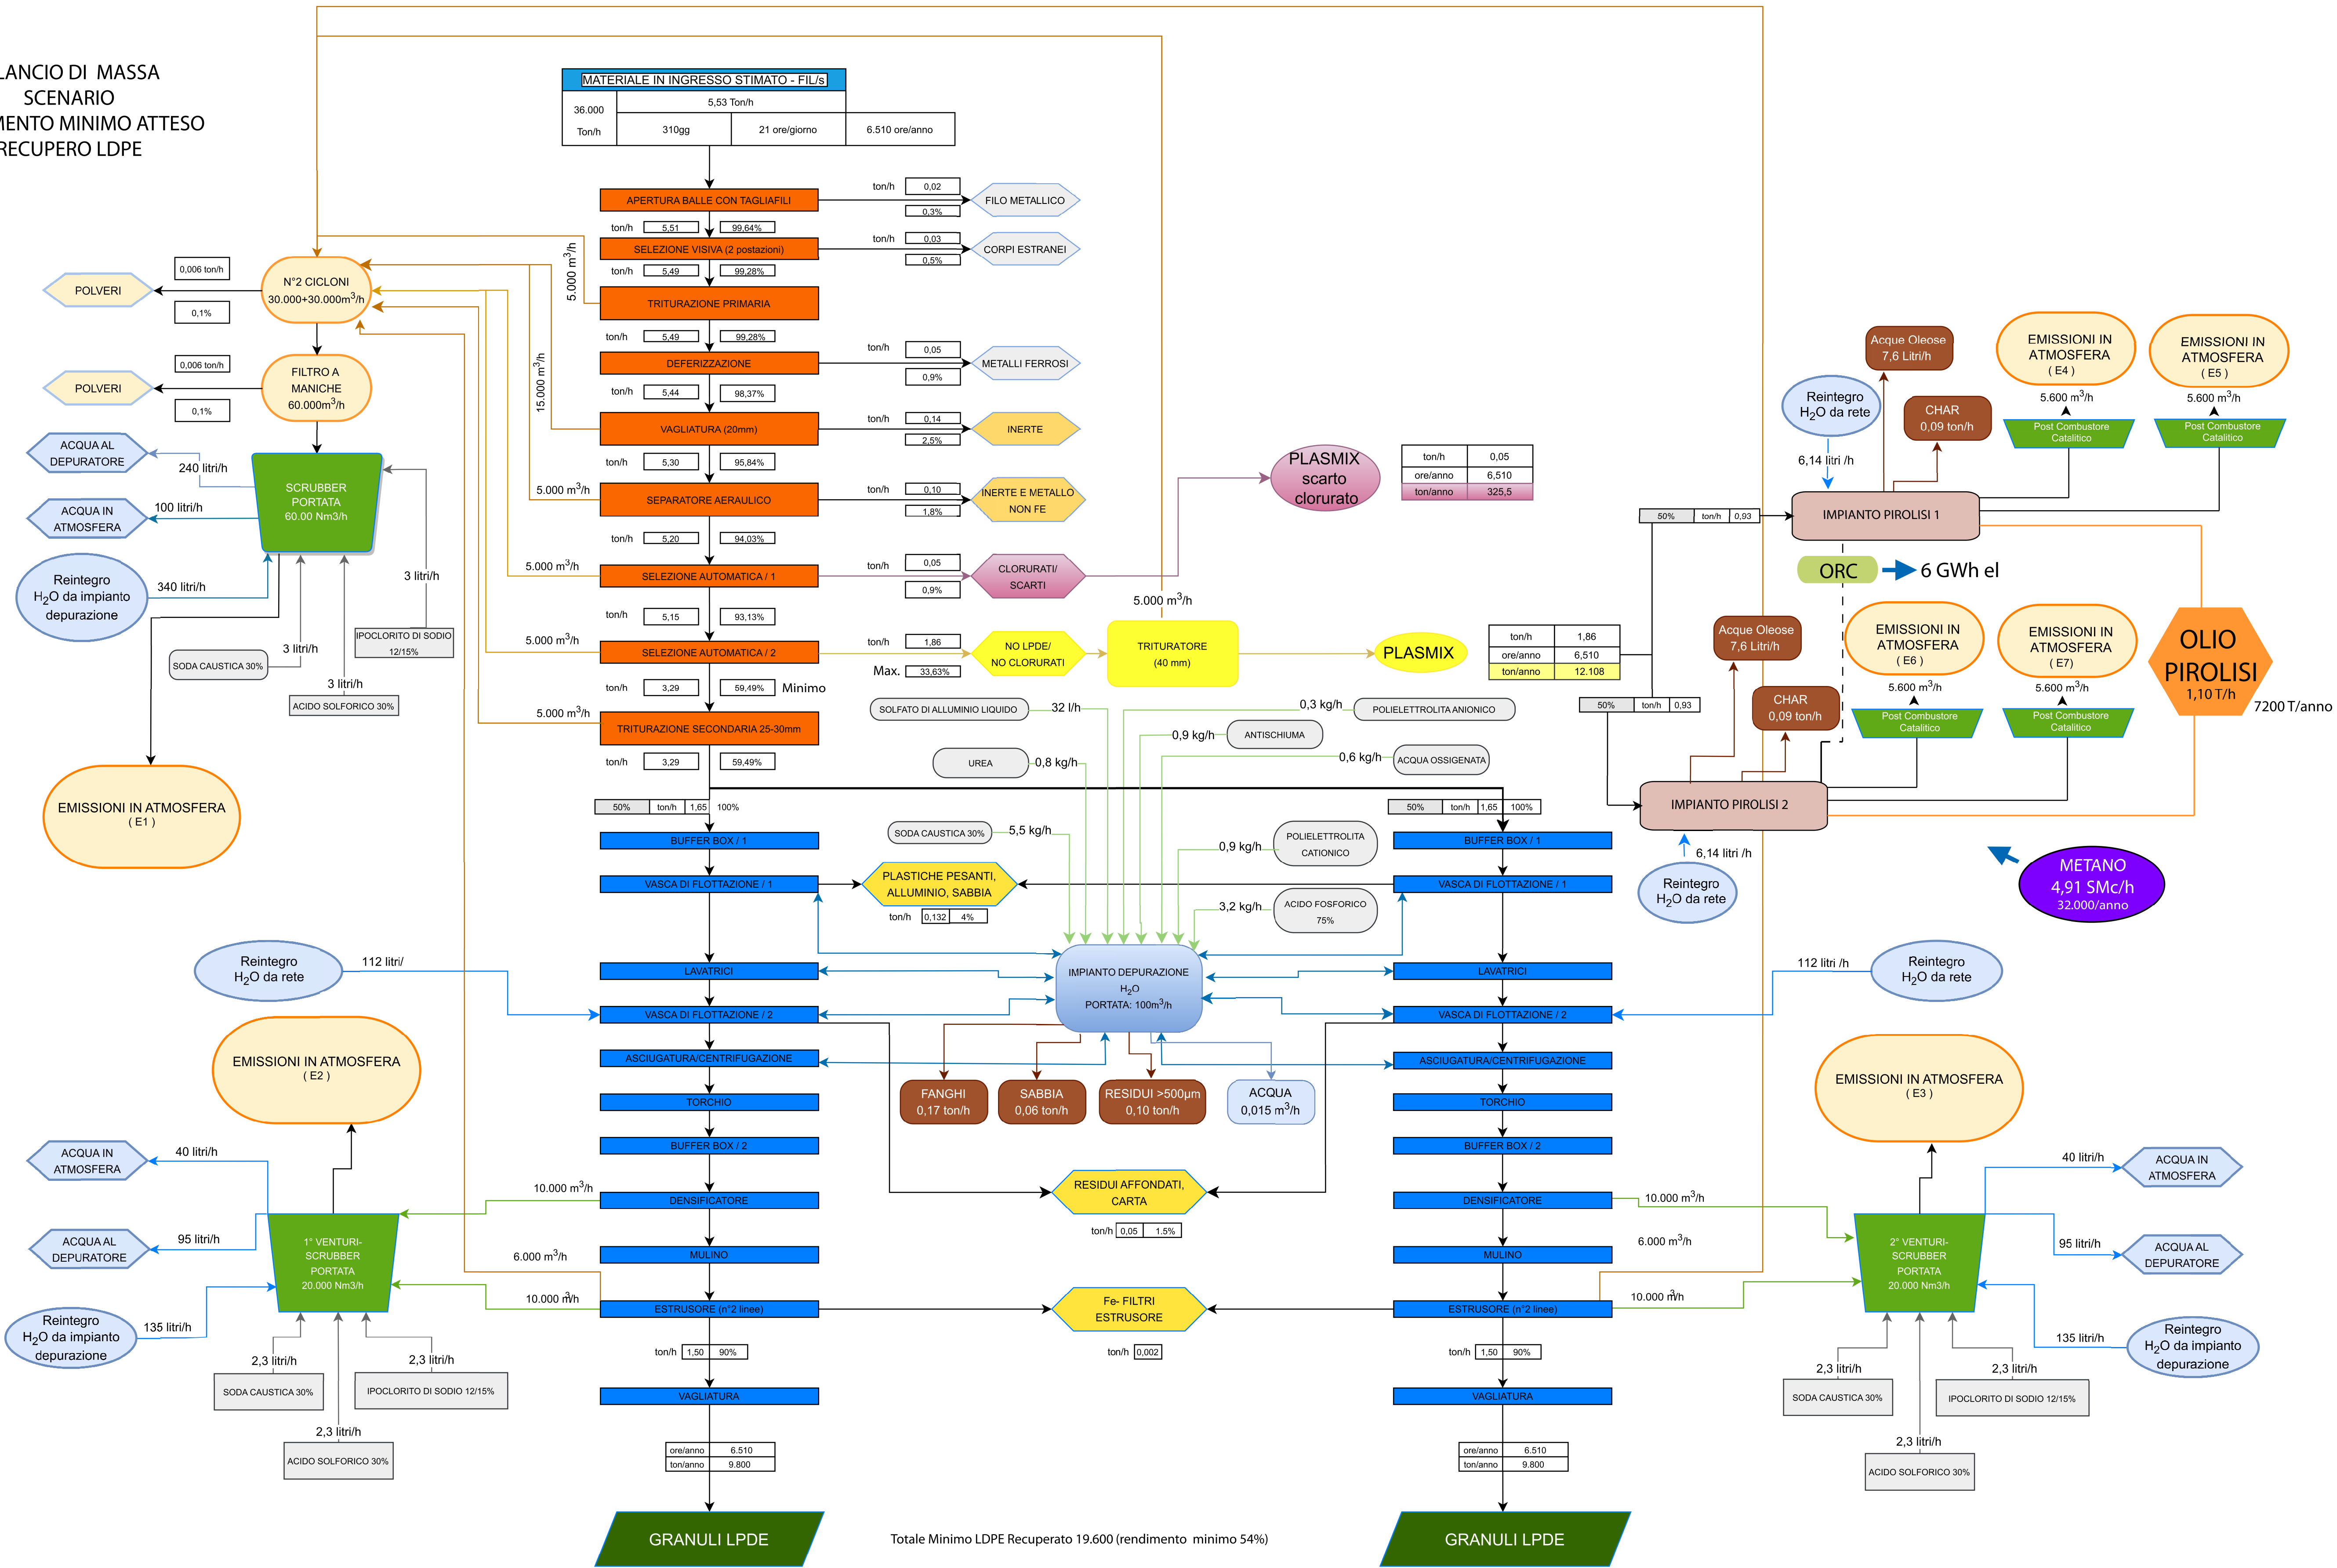

AMMINISTRAZIONE COMPETENTE Regione Emilia Romagna Area Valutazione Impatto Ambientale e Autorizzazioni vipa@postacert.regione.emilia-romagna.it ARPAE SAC di Ravenna aripa@cert.arpa.emr.it	
SOGGETTO PROPONENTE Italiana Polimeri Srl Via Martiri della Libertà n.62, 48024 Massa Lombarda (RA)	
PROGETTAZIONE BPG R&S Srl - Lungotevere dei Sangalli n.1, 00186 Roma (RM) Supervisione: Dr. Antonio Nobili - Fisico PRECO S.r.l. - Gussone n.5, interpianta destra, 2800, Madrid, Spagna ECORICERCHÉ S.r.l. - Via Regina Paola, 94 - 41049 SASSUOLO (MO) TEA CONSULTING SRL - Via G. G. Grassi 15 - 20157 Milano (MI) SAFEGREEN - Studio Legale - www.safegreen.it	

AUTORIZZAZIONE RICHIESTA VERIFICA DI ASSOGGETTABILITÀ A VIA Ai sensi dell'art.10 della L.R. n.4/2018 e dell'art. 19 del D.lgs. n.152/2006
PROGETTO INTEGRAZIONE IMPIANTISTICA RELATIVA ALL'IMPIANTO DI RECUPERO RIFIUTI PLASTICI COSTITUITI DA POLIETILENE A BASSA DENSITÀ (LDPE) SITO IN VIA MARTIRI DELLA LIBERTÀ N.62, MASSA LOMBARDA (RA)
LOCALIZZAZIONE COMUNE DI MASSA LOMBARDA (RA) Via Martiri della Libertà n.62, 48024 Massa Lombarda (RA)
ELABORATO BILANCIO DI MASSA REV.02
LIVELLO SVIA-B_02.04_BilancioDiMassa_REV.02

TIMBRI E FIRME		CONSULENTI SPECIALISTICI	

NOME FILE - SVIA-B_02.04_BilancioDiMassa_REV.02					
COD. AUTORIZZ.	AUTORIZZ.	PROGRESS.	LIVELLO	TIPO DOC.	FORMATO
01.	SVIA-B	REV.02	02.04	EL.GR.	594x1027
					DATA
					11/2025