

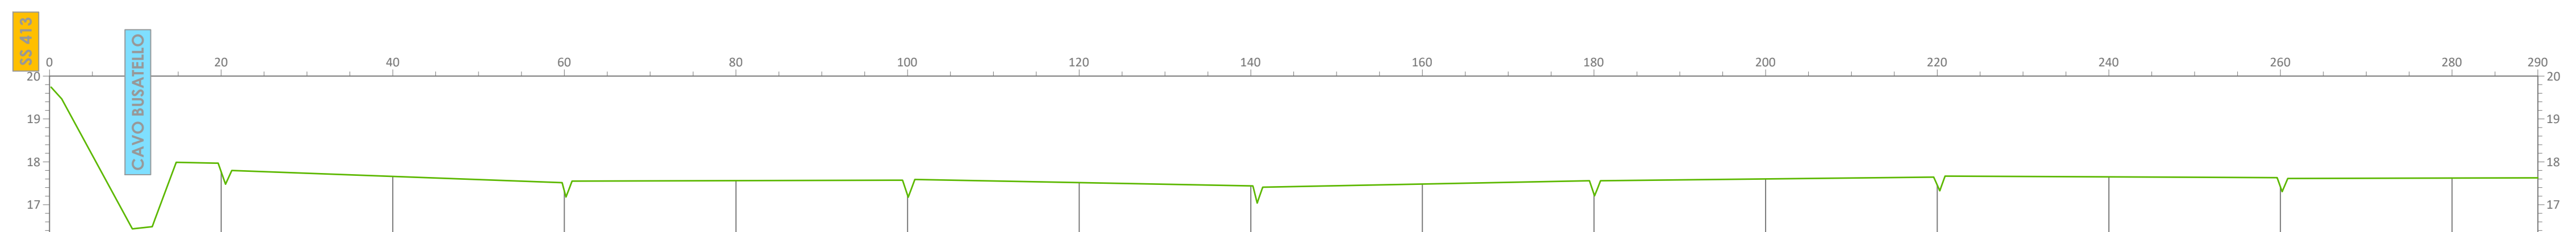
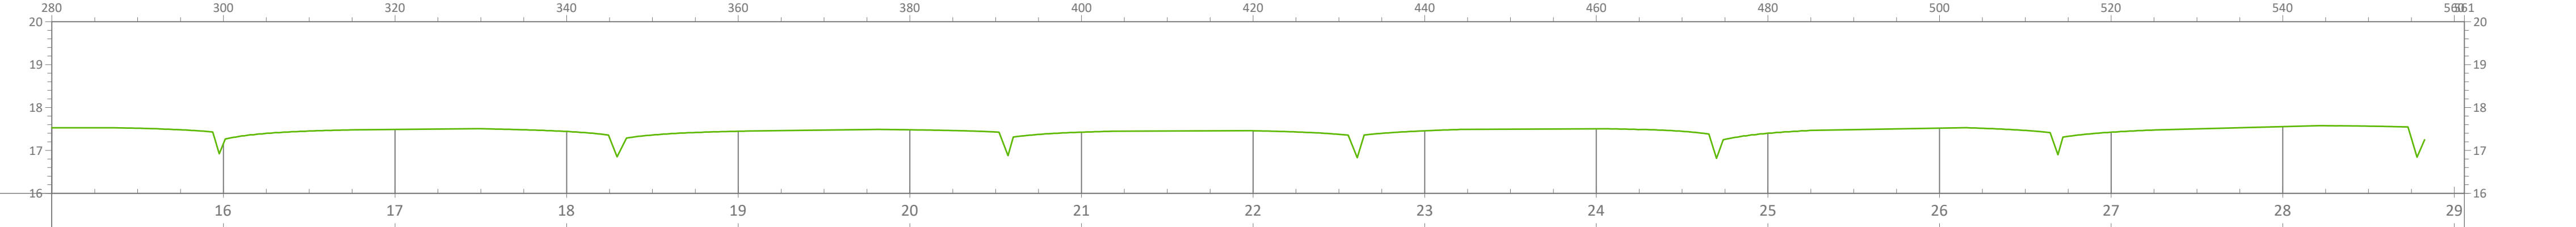



HOHE BESTAND QUOTA ESISTENTE	17,04	17,04	17,04	17,02	17,04	17,10	17,12	17,21	17,22	17,31	17,36	17,26	17,26
------------------------------	-------	-------	-------	-------	-------	-------	-------	-------	-------	-------	-------	-------	-------

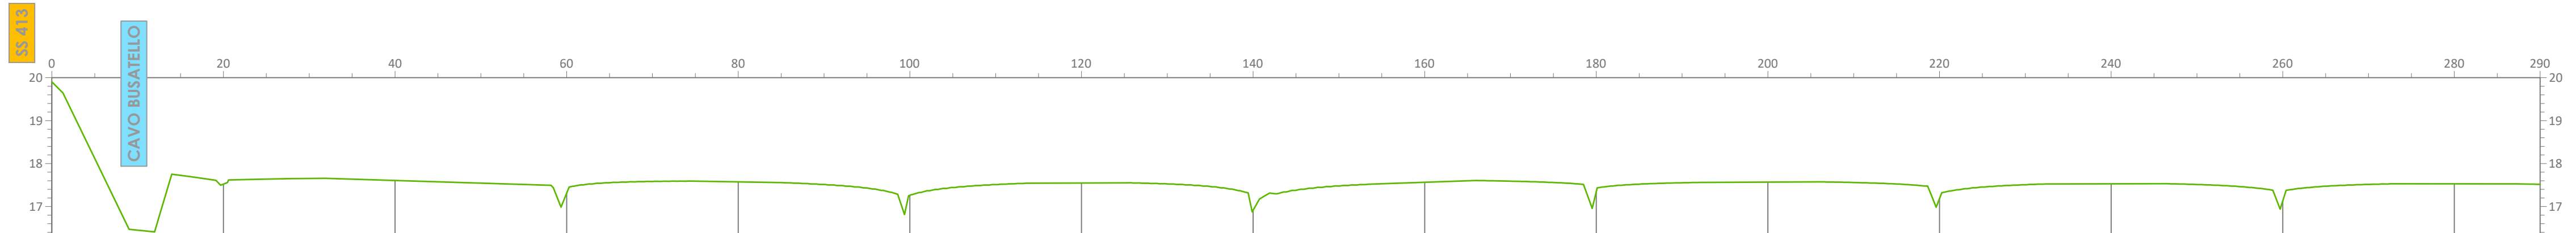

PORTLAUFENDE DISTANZ DISTANZE PROGRESSIVE		20.00		40.00		60.00		80.00		100.00		120.00		140.00		160.00		180.00		200.00		220.00		240.00		260.00		280.00		

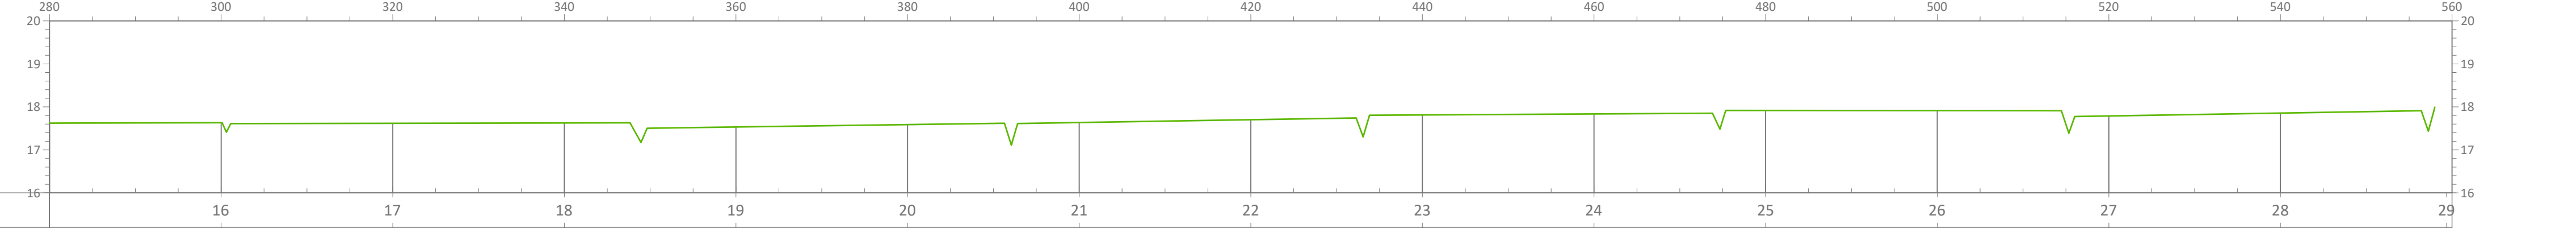

MABSTAB / SCALA 1:5.000

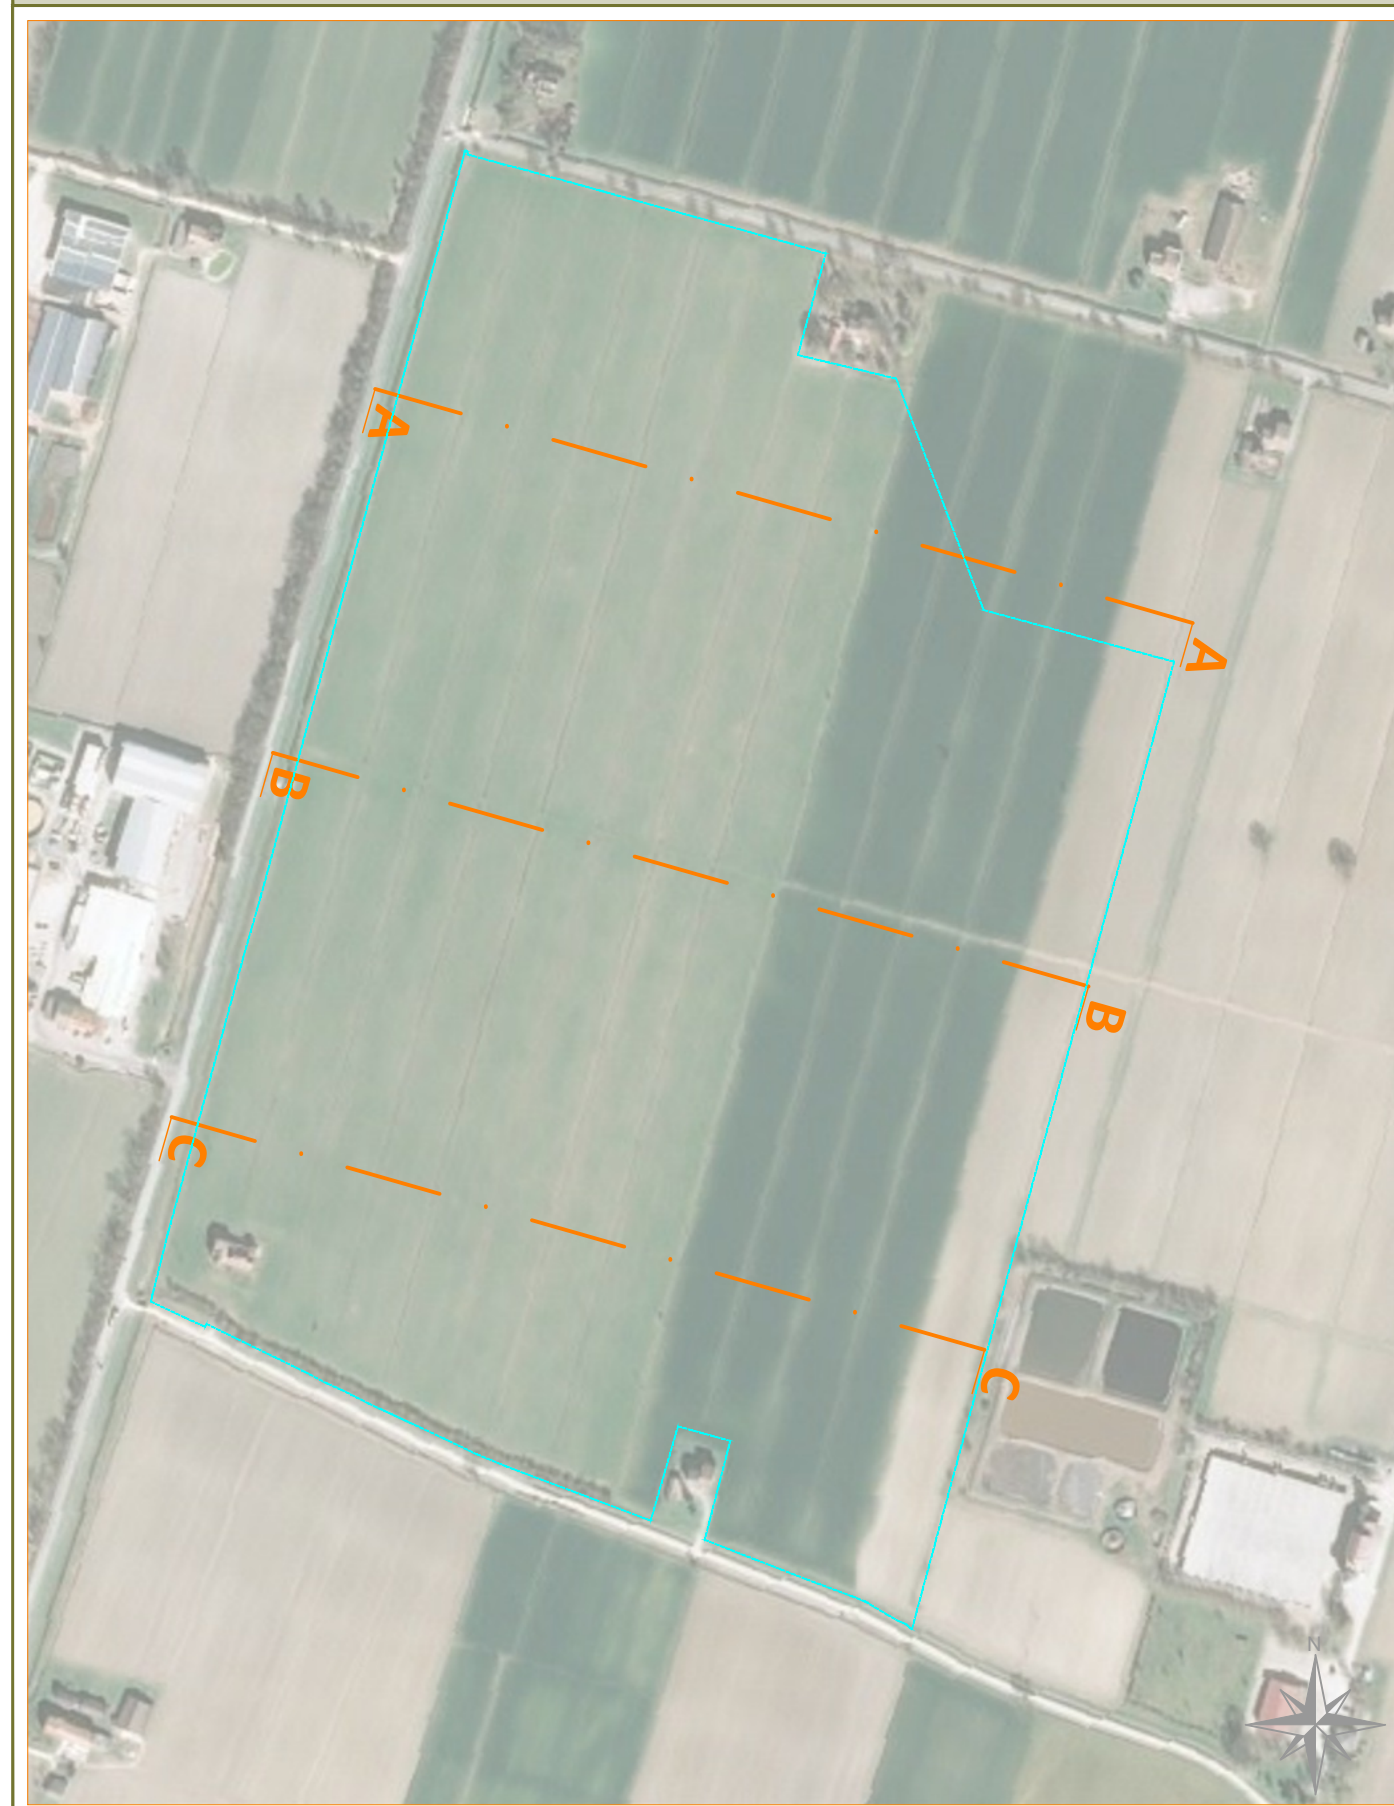

LEGENDA

-  LIMITE CATASTALE
-  SITUAZIONE ANTE OPERAM. PROFILO TOPOGRAFICO
-  TRACCIA PLANIMETRICA PROFILO TERRENO

COMUNE NOVI DI MODENA							
PROVINCIA DI MODENA				REGIONE EMILIA ROMAGNA			
REALIZZAZIONE DI UN IMPIANTO SOLARE AGRIVOLTAICO AVANZATO CONNESSO ALLA RETE DELLA POTENZA DI PICCO PARI A 24.001,11 KW							
Denominazione Impianto: "Novi di Modena"							
Ubicazione: Comune Novi di Modena (MO) Via Valle Bossa, snc							
ELABORATO 023203		SITUAZIONE ANTE OPERAM PROFILI TOPOGRAFICI A-A, B-B, C-C					
Cod. Doc.: NOV-423203-D							
Sviluppato:		GRUPPO GEO S.R.L. Via F. Craxi, 6 63022 Porto San Giorgio (MC) Italy P.IVA 0272720646		Scala: 1:100/500		PROGETTO	
		L'INGEGNERE TAURUS S.R.L. Via Angelo Rotta, 8 20121 Milano (MI) ITALY P.IVA 1421093862		Data: 09/02/2026		revisione ☐ iterativa ☒ estensiva ☐	
Il Richiedente:				Tecnico: Ing. Francesco Maria Cesari iscritto al n° A 1591 Ordine degli Ingegneri della Provincia di Bologna			
Revisione	Data	Descrizione		Realizzo	Approvato	Autorizzato	
01	15/07/2025	Progetto Definitivo		F.C.	F.C.	F.C.	
02	09/02/2026	Elaborati di risposta ad interrogazioni ARPAA e note di CDS del 11/12/2025		F.C.	F.C.	F.C.	
03							
04							
05							
Il Tecnico: Dot. Ing. Francesco Maria Cesari (iscritto al n° A 1591, all'Albo dell'Ordine degli Ingegneri della Provincia di Bologna)				Il Richiedente: LIO ENERGY TAURUS S.R.L. (il legale rappresentante Raffaele Lodi)			