


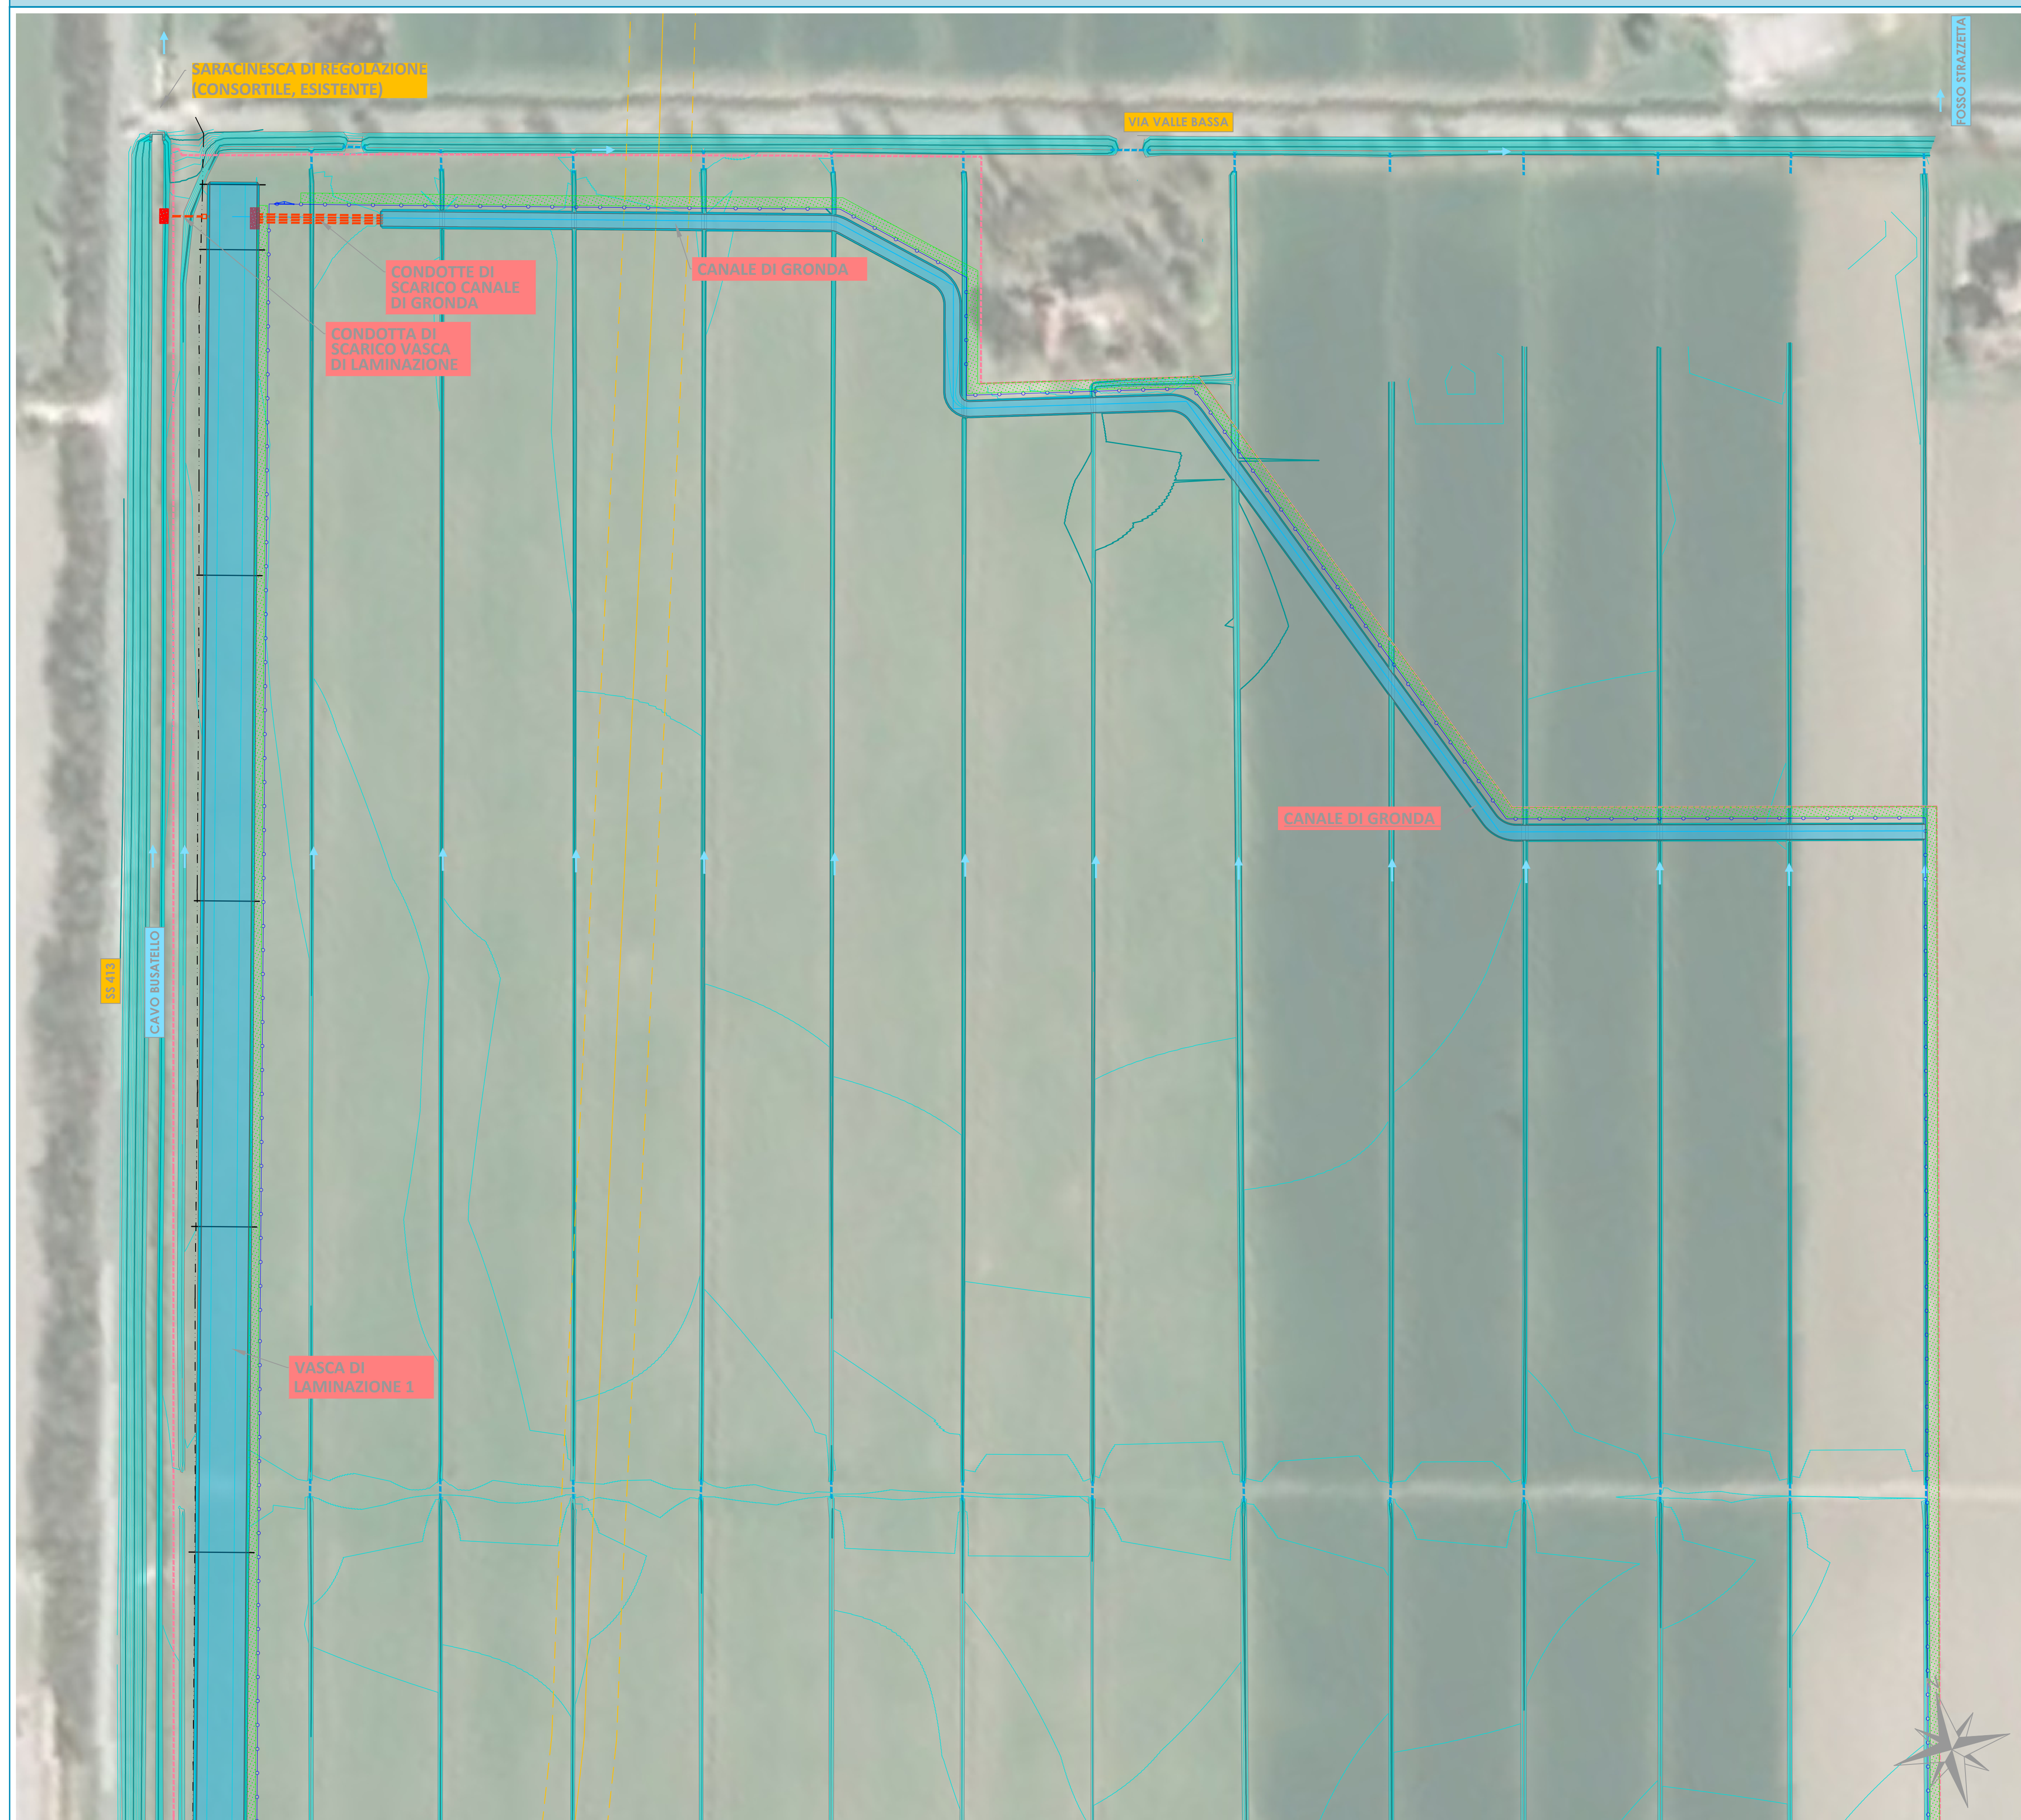

- LIMITE CATASTALE
- TUBAZIONI INTERRATE ESISTENTI
- DIREZIONE PENDENZA LONGITUDINALE DEL FONDO DEL FOSSATO
- FONDO DEL FOSSATO A PENDENZA LONGITUDINALE NULLA
- LIMITE FASCIA DI RISPETTO AUTOSTRADALE
- ASSE GASDOTTO ESISTENTE
- LIMITE FASCIA DI RISPETTO GASDOTTO ESISTENTE
- LIMITE FASCIA DI RISPETTO CANALE CONSORTILE
- CURVE DI LIVELLO PRINCIPALI (INTERLINEA 100cm)
- CURVE DI LIVELLO SECONDARIE (INTERLINEA 20cm)
- $\times 6.10$ QUOTA TOPOGRAFICA
- RECINZIONE DELL'AREA DELL'IMPIANTO
- FASCIA DI MITIGAZIONE
- VIABILITA' INTERNA DI PROGETTO
- TUBAZIONI INTERRATE DI PROGETTO
- TRACCIA PLANIMETRICA PROFILO TERRENO

COMUNE NOVI DI MODENA																																							
																																							
PROVINCIA DI MODENA		REGIONE EMILIA ROMAGNA																																					
REALIZZAZIONE DI UN IMPIANTO SOLARE AGRIVOLTAICO AVANZATO CONNESSO ALLA RETE DELLA POTENZA DI PICCO PARI A 24.001,11 KW																																							
Denominazione Impianto:		"Novi di Modena"																																					
Ubicazione:		Comune Novi di Modena (MO) Via Valle Bassa, smc																																					
ELABORATO 023206		SITUAZIONE POST OPERAM PLANIMETRIA RITAGLIO NORD																																					
Cod. Doc.: NOV-023206-D																																							
Sviluppatore:  GRUPPO GEO S.R.L. Via F. Craxiotti, 163 41032 Pieve San Giorgio (MO) ITALY P.IVA 0257200465		Scale: 1:1.000/10.000 																																					
Il Richiedente:  LIO ENERGY TAURUS S.R.L. Via Angelo Rotta, 8 20121 Milano (MI) ITALY P.IVA 1421903862		PROGETTO Data: 11/09/2025 Data: 09/02/2026 ☐ Data: ☐ Data: ☒ Data: ☐																																					
Taccetti: Ing. Francesco Maria Ceasari Iscritto al n° A1591 Ordine degli Ingegneri della Provincia di Bologna		Taccetti: Ing. Francesco Maria Ceasari Iscritto al n° A1591 Ordine degli Ingegneri della Provincia di Bologna																																					
<table border="1" style="width: 100%; border-collapse: collapse;"> <thead> <tr> <th style="width: 10%;">Revisione</th> <th style="width: 15%;">Data</th> <th style="width: 40%;">Descrizione</th> <th style="width: 10%;">Redatto</th> <th style="width: 10%;">Approvato</th> <th style="width: 15%;">Autorizzato</th> </tr> </thead> <tbody> <tr> <td>01</td> <td>15/07/2025</td> <td>Progetto Definitivo</td> <td>F.C.</td> <td>F.C.</td> <td>F.C.</td> </tr> <tr> <td>02</td> <td>09/02/2026</td> <td>Elaborati di rapporto ed integrazioni APPAE a valle di Cds del 11/09/2025</td> <td>F.C.</td> <td>F.C.</td> <td>F.C.</td> </tr> <tr> <td>03</td> <td></td> <td></td> <td></td> <td></td> <td></td> </tr> <tr> <td>04</td> <td></td> <td></td> <td></td> <td></td> <td></td> </tr> <tr> <td>05</td> <td></td> <td></td> <td></td> <td></td> <td></td> </tr> </tbody> </table>				Revisione	Data	Descrizione	Redatto	Approvato	Autorizzato	01	15/07/2025	Progetto Definitivo	F.C.	F.C.	F.C.	02	09/02/2026	Elaborati di rapporto ed integrazioni APPAE a valle di Cds del 11/09/2025	F.C.	F.C.	F.C.	03						04						05					
Revisione	Data	Descrizione	Redatto	Approvato	Autorizzato																																		
01	15/07/2025	Progetto Definitivo	F.C.	F.C.	F.C.																																		
02	09/02/2026	Elaborati di rapporto ed integrazioni APPAE a valle di Cds del 11/09/2025	F.C.	F.C.	F.C.																																		
03																																							
04																																							
05																																							
Il Tecnico: Dott. Ing. Francesco Maria Ceasari (iscritto al n° A1591, all'Albo dell'Ordine degli Ingegneri della Provincia di Bologna) Il Richiedente: LIO ENERGY TAURUS S.R.L. (il legale rappresentante Rairol Lucio)																																							
ORDINE DEGLI INGEGNERI DEL N° 1591 DI MODENA ING. FRANCESCO MARIA CEASARI INSCRIBUTAMEN DER PROVINZ BOZEN 																																							