

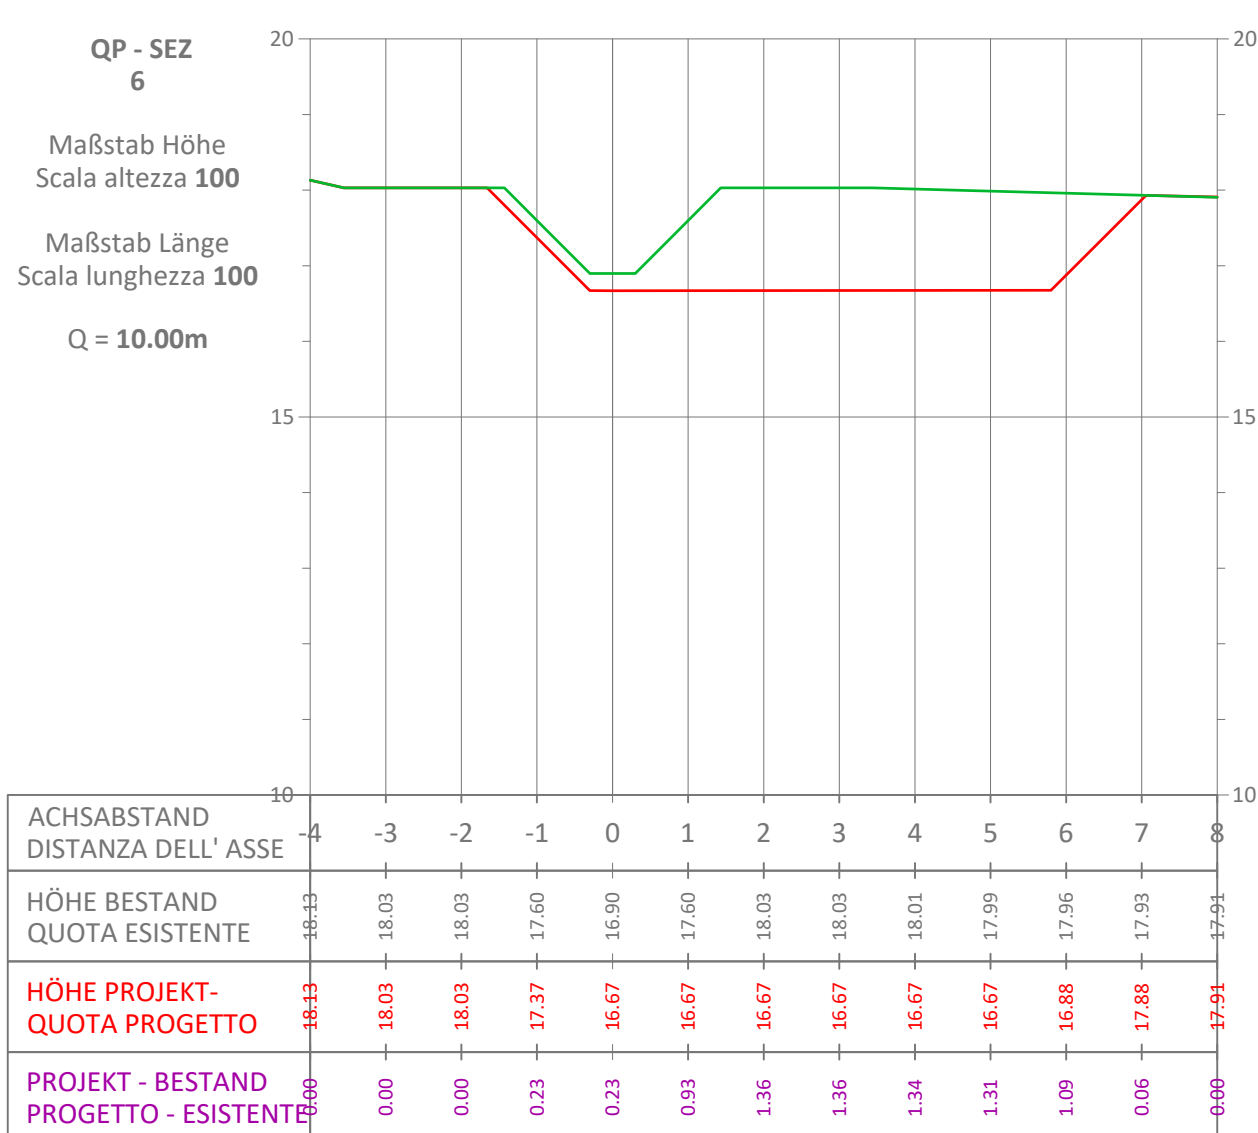
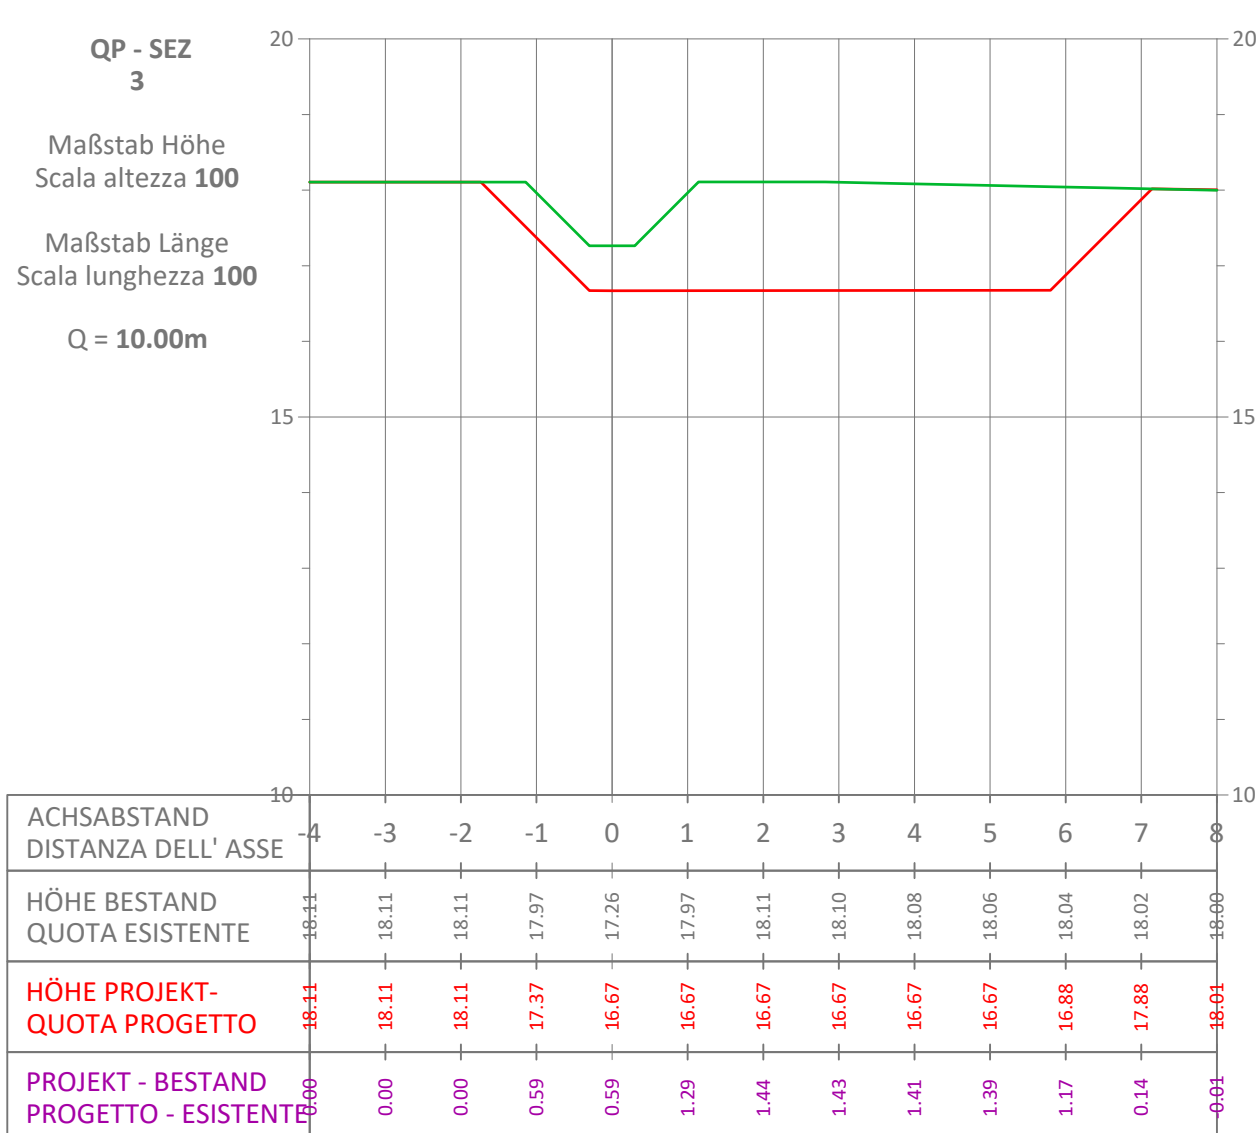
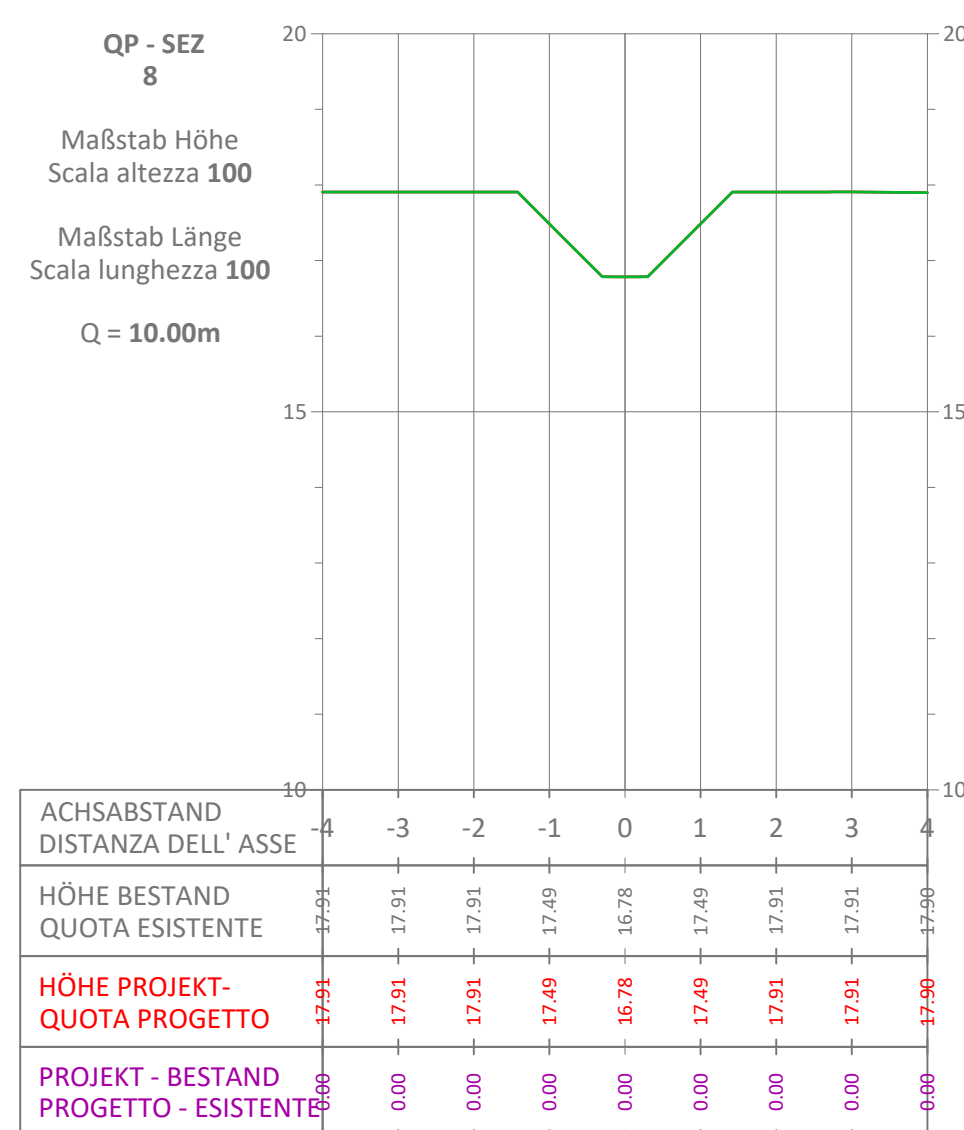
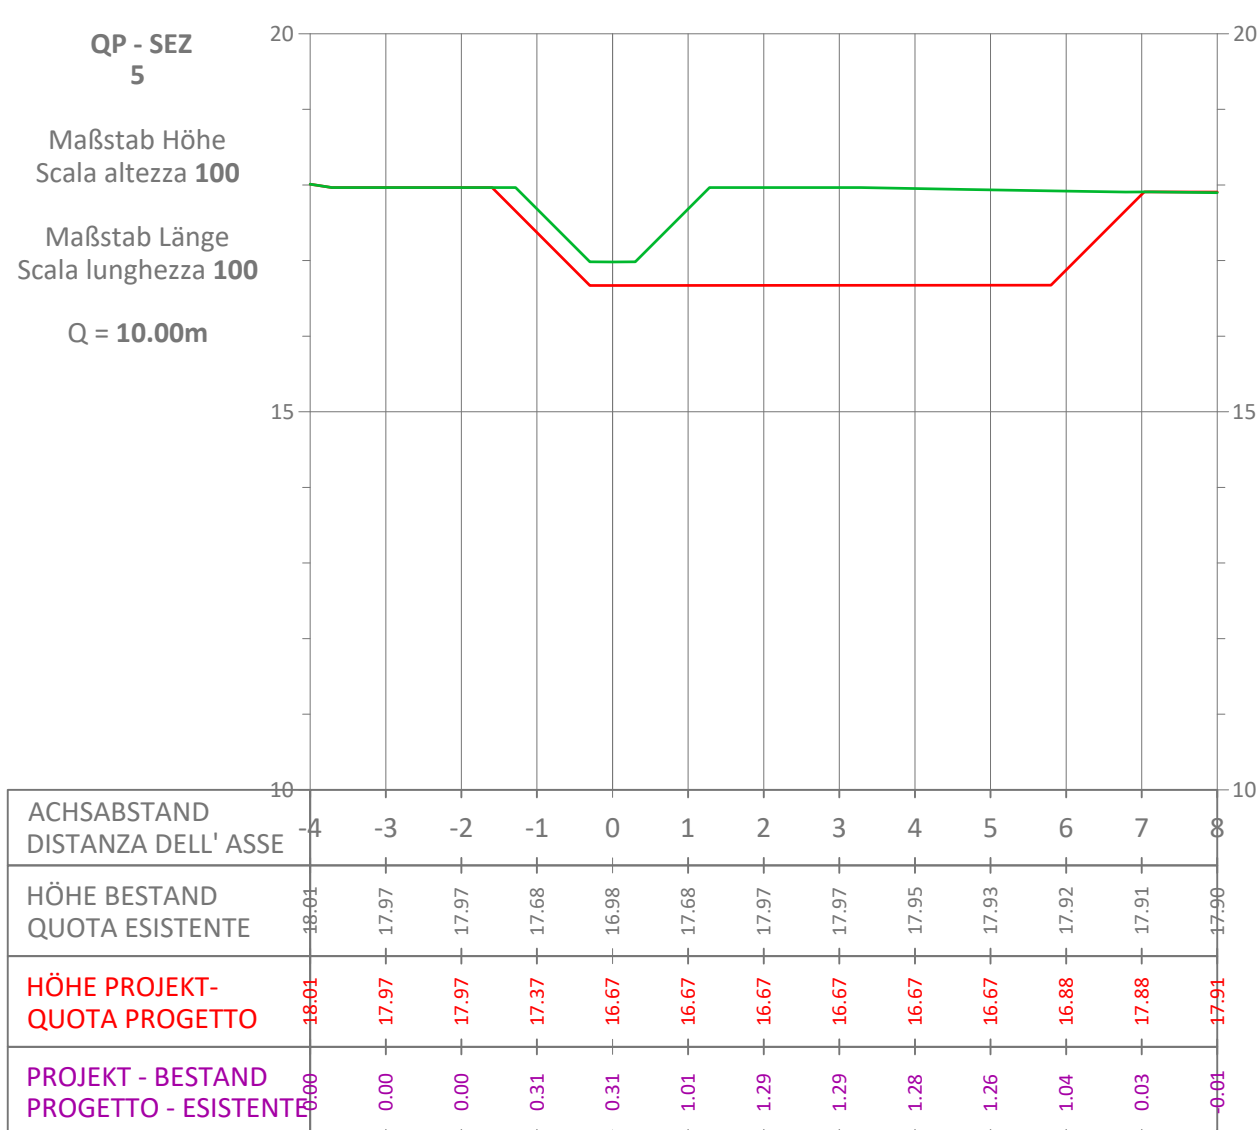
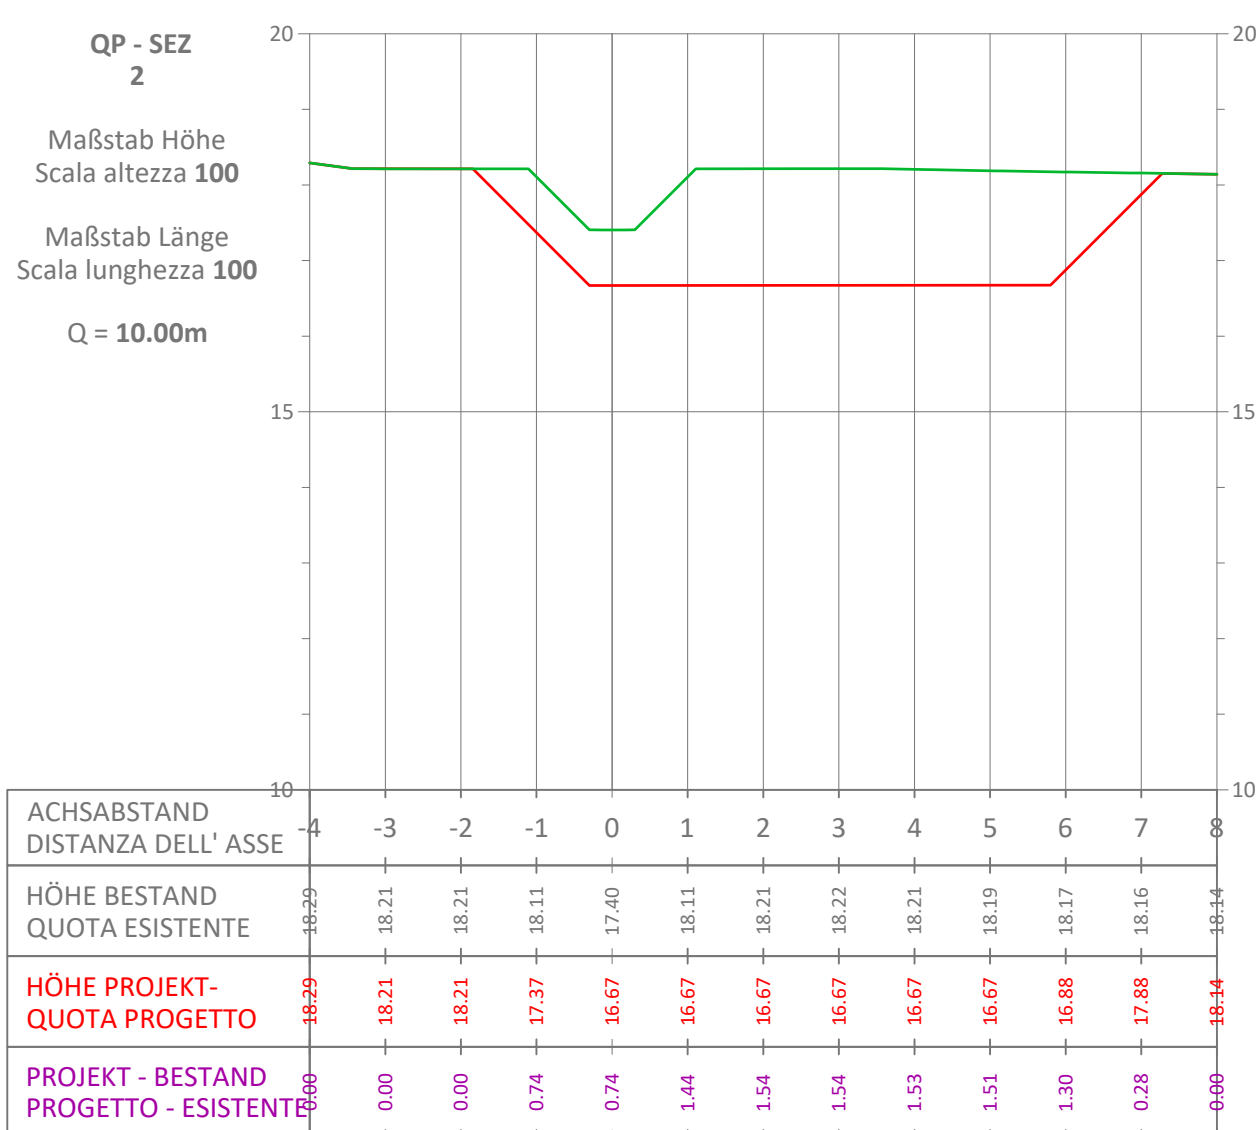
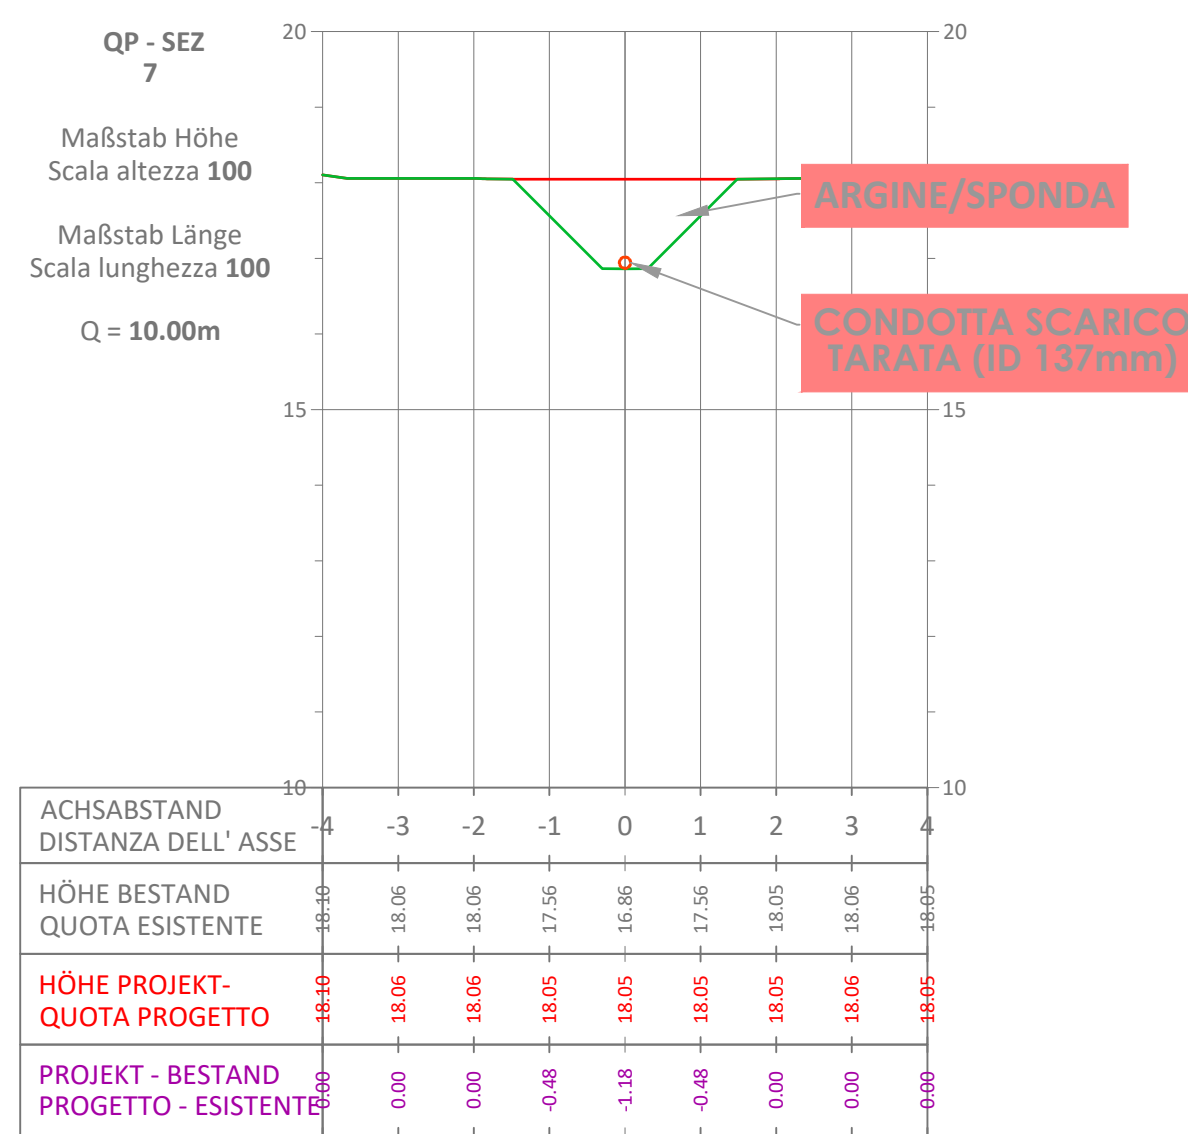


SITUAZIONE POST OPERAM. SEZIONI TRASVERSALI VASCA DI LAMINAZIONE 2  
MAßTAB / SCALA 1:100

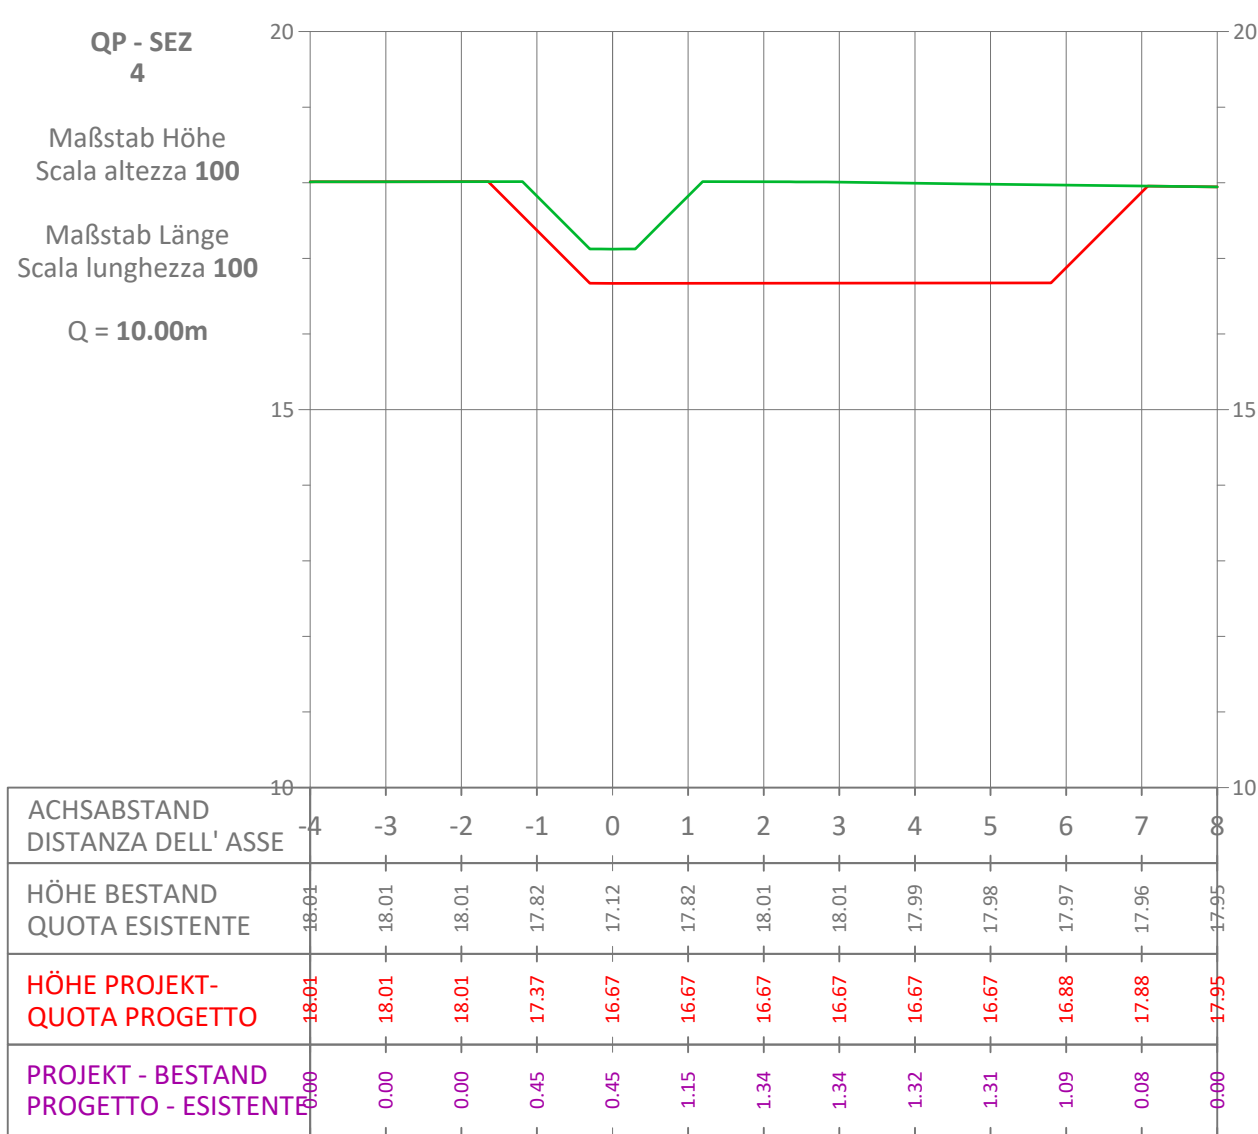

INQUADRAMENTO  
MAßTAB / SCALA 1:5.000

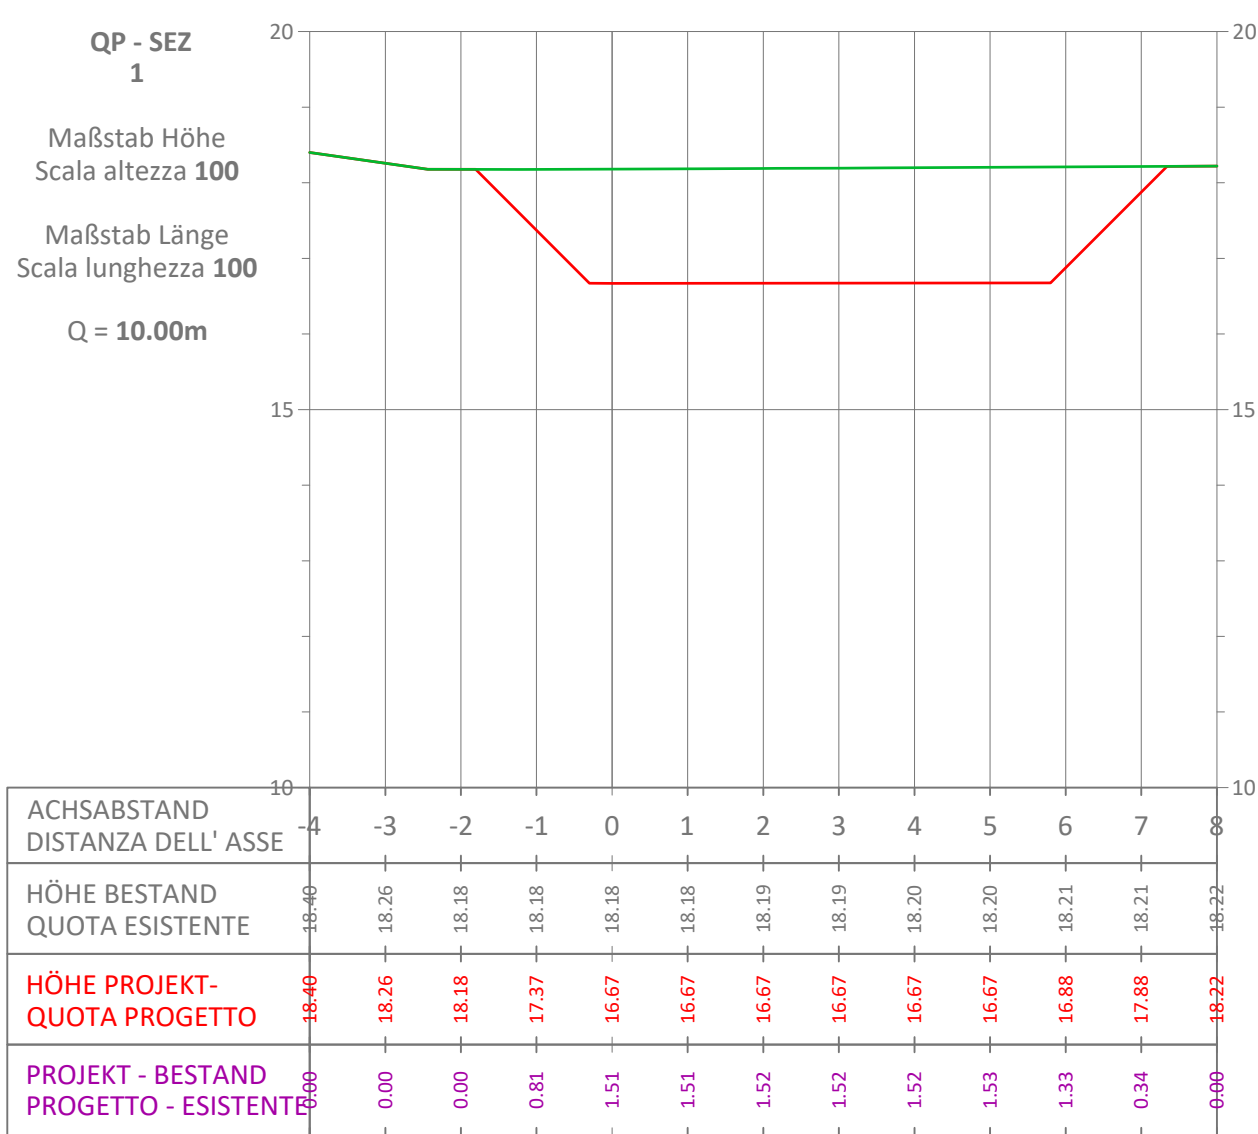

LEGENDA

- LIMITE CATASTALE
- TRACCIA PLANIMETRICA PROFILO TERRENO
- SITUAZIONE ANTE OPERAM. PROFILO TOPOGRAFICO
- SITUAZIONE POST OPERAM. PROFILO TOPOGRAFICO

COMUNE NOVI DI MODENA

PROVINCIA DI MODENA

REGIONE EMILIA  
ROMAGNA

REALIZZAZIONE DI UN IMPIANTO SOLARE AGRIVOLTAICO AVANZATO  
CONNESSO ALLA RETE DELLA POTENZA DI PICCO PARI A 24.001,11 KW

Denominazione Impianto: "Novi di Modena"

Ubicazione: Comune Novi di Modena (MO)  
Via Valle Bassa, snc

ELABORATO  
023211

SITUAZIONE POST OPERAM  
SEZIONI TRASVERSALI VASCA DI LAMINAZIONE 2

Cod. Doc.: NOV-023211-D		SELENIO PROGETTO DI IMPIANTO AGRICOLO					
Sviluppatore: <div><b>GRUPPO GEO</b></div>	<b>GRUPPO GEO S.R.L.</b> Via F. Crivelli, 153 41013 Porto San Giorgio (PR) ITALY P.IVA 0217220420	Scala: 1:100	PROGETTO				
		Data: 09/02/2026	<table><tr><td>PRELIMINARE</td><td>INTERVENTO</td><td>ESITO</td></tr><tr><td></td><td><input checked="" type="checkbox"/></td><td><input type="checkbox"/></td></tr></table>	PRELIMINARE	INTERVENTO	ESITO	
PRELIMINARE	INTERVENTO	ESITO					
	<input checked="" type="checkbox"/>	<input type="checkbox"/>					
Il Richiedente:	<b>LIO ENERGY TAURUS S.R.L.</b> Via Arpa Reno, 8 20117 Milano (MI) ITALY P.IVA 1411040362	Tecnici: Ing. Francesco Maria Cesarì n. 1551 Ordine degli Ingegneri della Provincia di Bolzano					

Revisione	Data	Descrizione	Profilo	Approvato	Autore
01	10/01/2025	Progetto Definitivo	F.C.	F.C.	F.C.
02	08/02/2026	(Elaborati di risposta ad integrazioni ANPAE e valle di Codi dell'11/2/2025)	F.C.	F.C.	F.C.
03					
04					
05					

Il Tecnico:  
Dott. Ing. Francesco Maria Cesarì  
(iscritto n. 1551 all'Albo degli Ingegneri della Provincia di Bologna)

Il Richiedente:  
**LIO ENERGY TAURUS S.R.L.**  
(il legale rappresentante Matteo Lio)

