



PARTICOLARE SEZIONE
SCALA 1:25

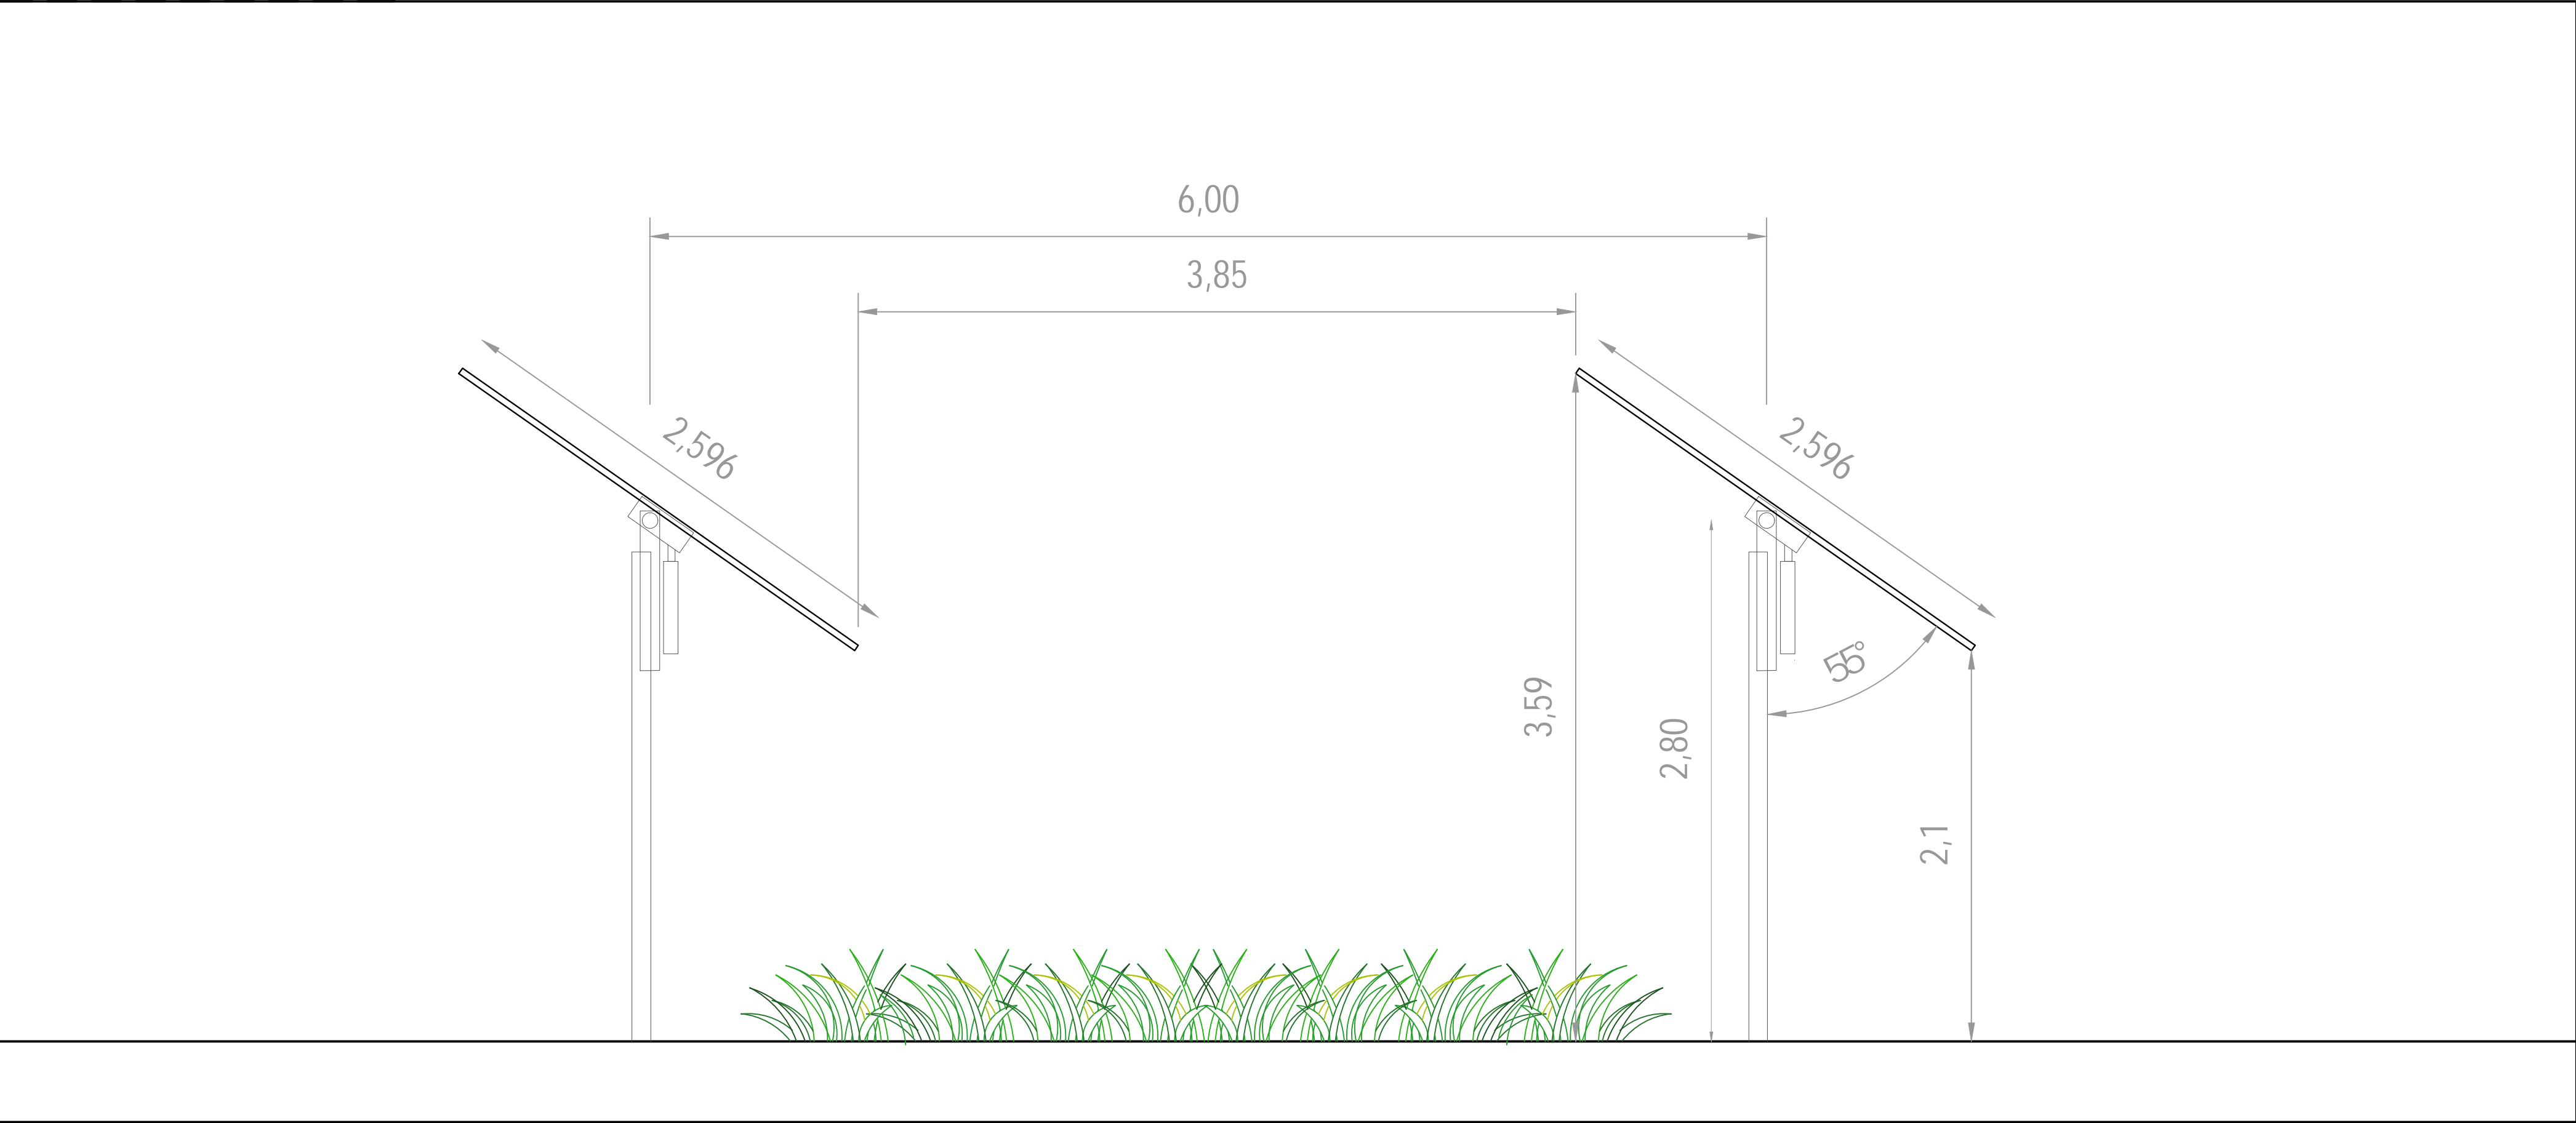

PARTICOLARE SEZIONE
SCALA 1:25

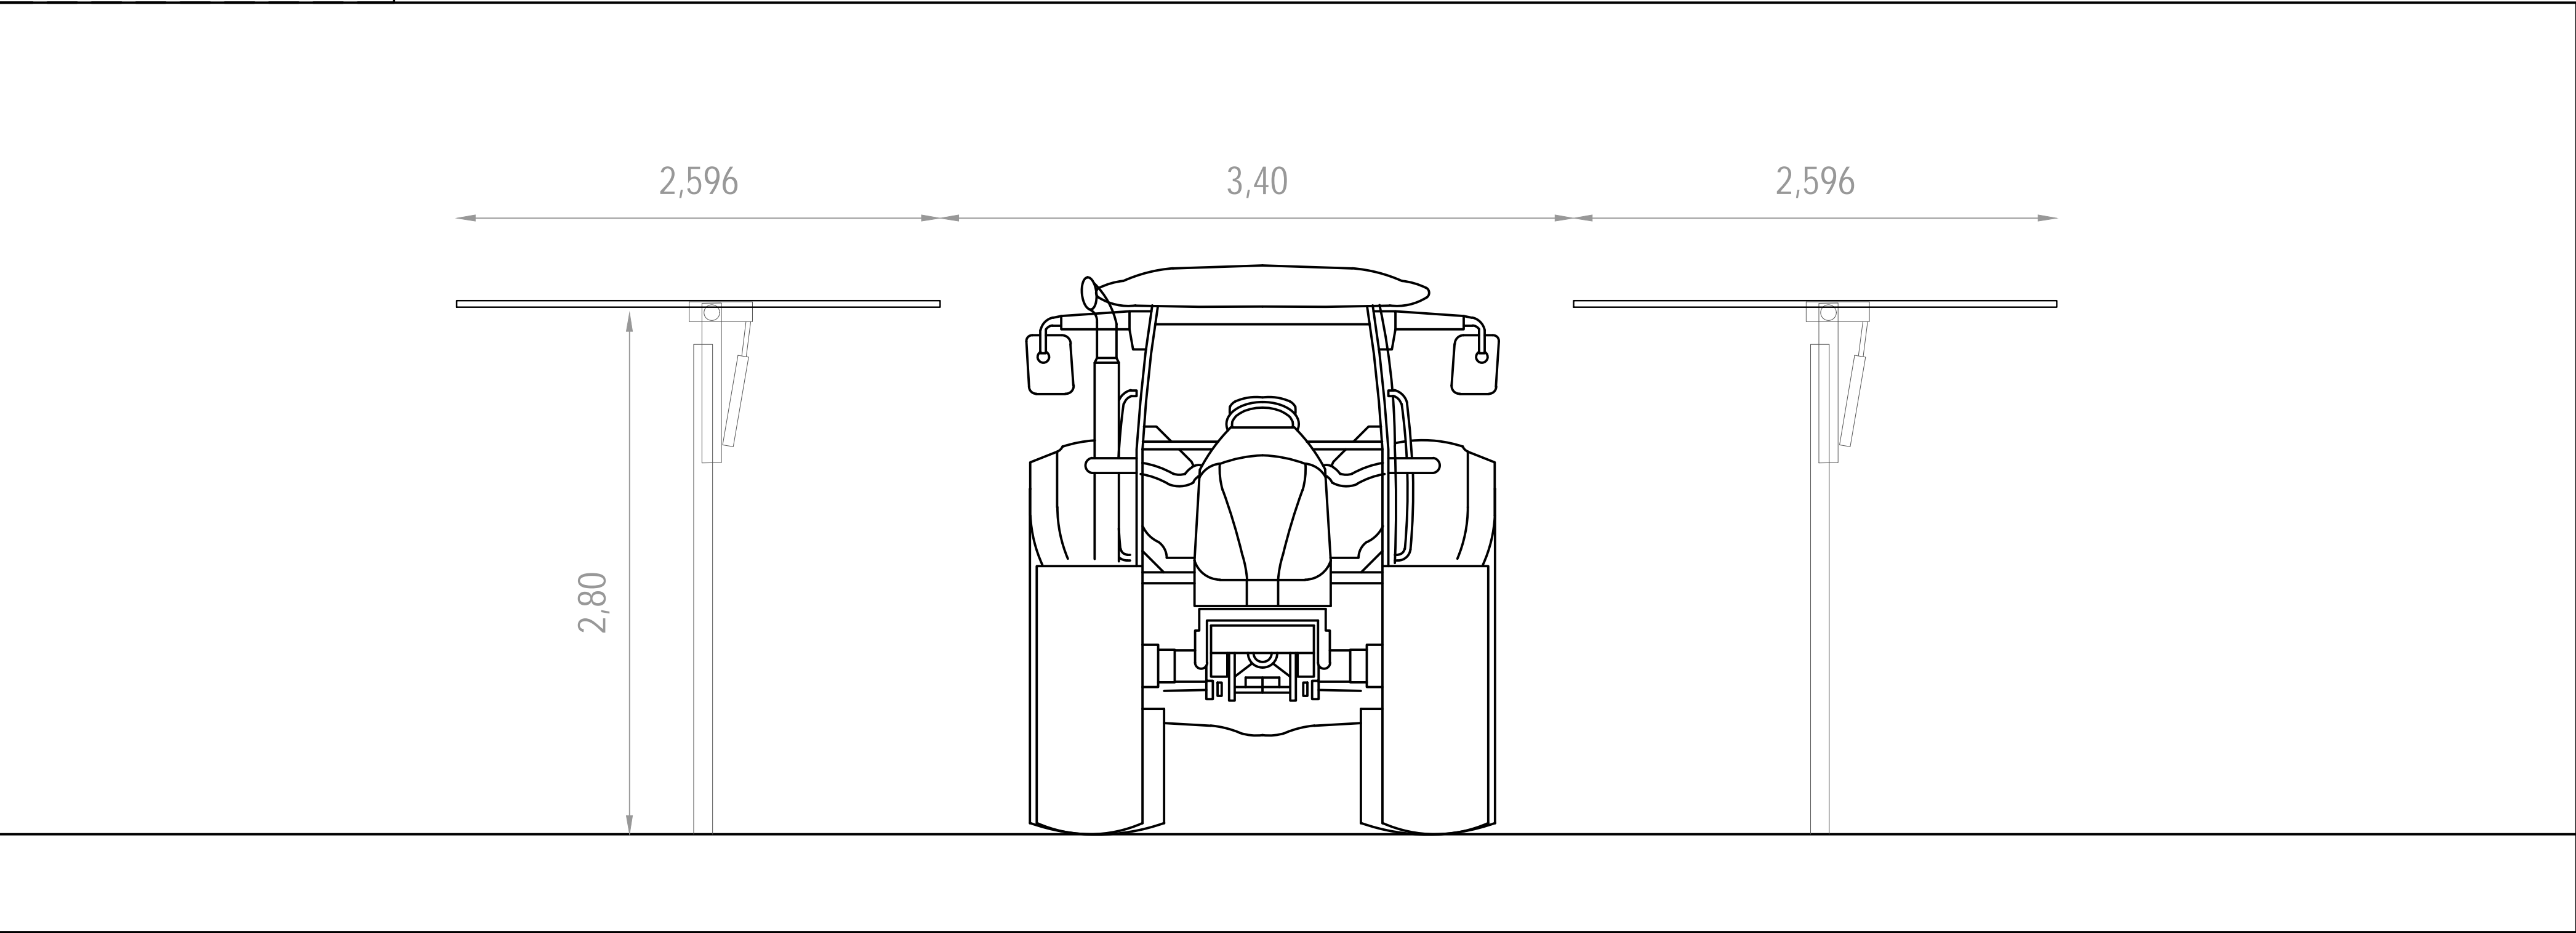

A. Fanelli	E. Lamanna	-	02	01/2026
REDATTO	APPROVATO	DESCRIZIONE	REV.	DATA

lio ENERGY



LIO ENERGY TAURUS S.R.L.
Via Arrigo Boito 8, 20121 Milano
P.IVA/C.F.: 14219040962

**IMPIANTO AGRIVOLTAICO AVANZATO DENOMINATO
"NOVI DI MODENA" DA 24 MW
COMUNE DI NOVI DI MODENA (MO)**

ELABORATI TECNICI DI PROGETTO
TAVOLA NOV-050200-D
SCALA 1:25
PARTICOLARI STRUTTURE TRACKER

Progettista
Corrado Pluchino - Ord. Ing. Prov. MI n. A27174

Coordinamento
Eleonora Lamanna
Simone Demonti

Codice elaborato
NOV-050200-D_PART_STRUTTURE_TRACKER_REV2

Montana S.p.A.
Via Angelo Carlo Fumagalli 6, 20143 Milano
Tel. +39 02 54 11 81 73 | Fax. +39 02 54 12 98 90
Milano (Sede Certificata ISO) | Brescia | Palermo | Cagliari | Roma | Siracusa

C.F. e P.IVA 10414270156
Cap.Soc. 600.000,00 €
www.montanambiente.com

E VIETATA LA RIPRODUZIONE DI QUESTO DOCUMENTO SENZA PREVENTIVA AUTORIZZAZIONE SCRITTA DELLA MONTANA SPA