




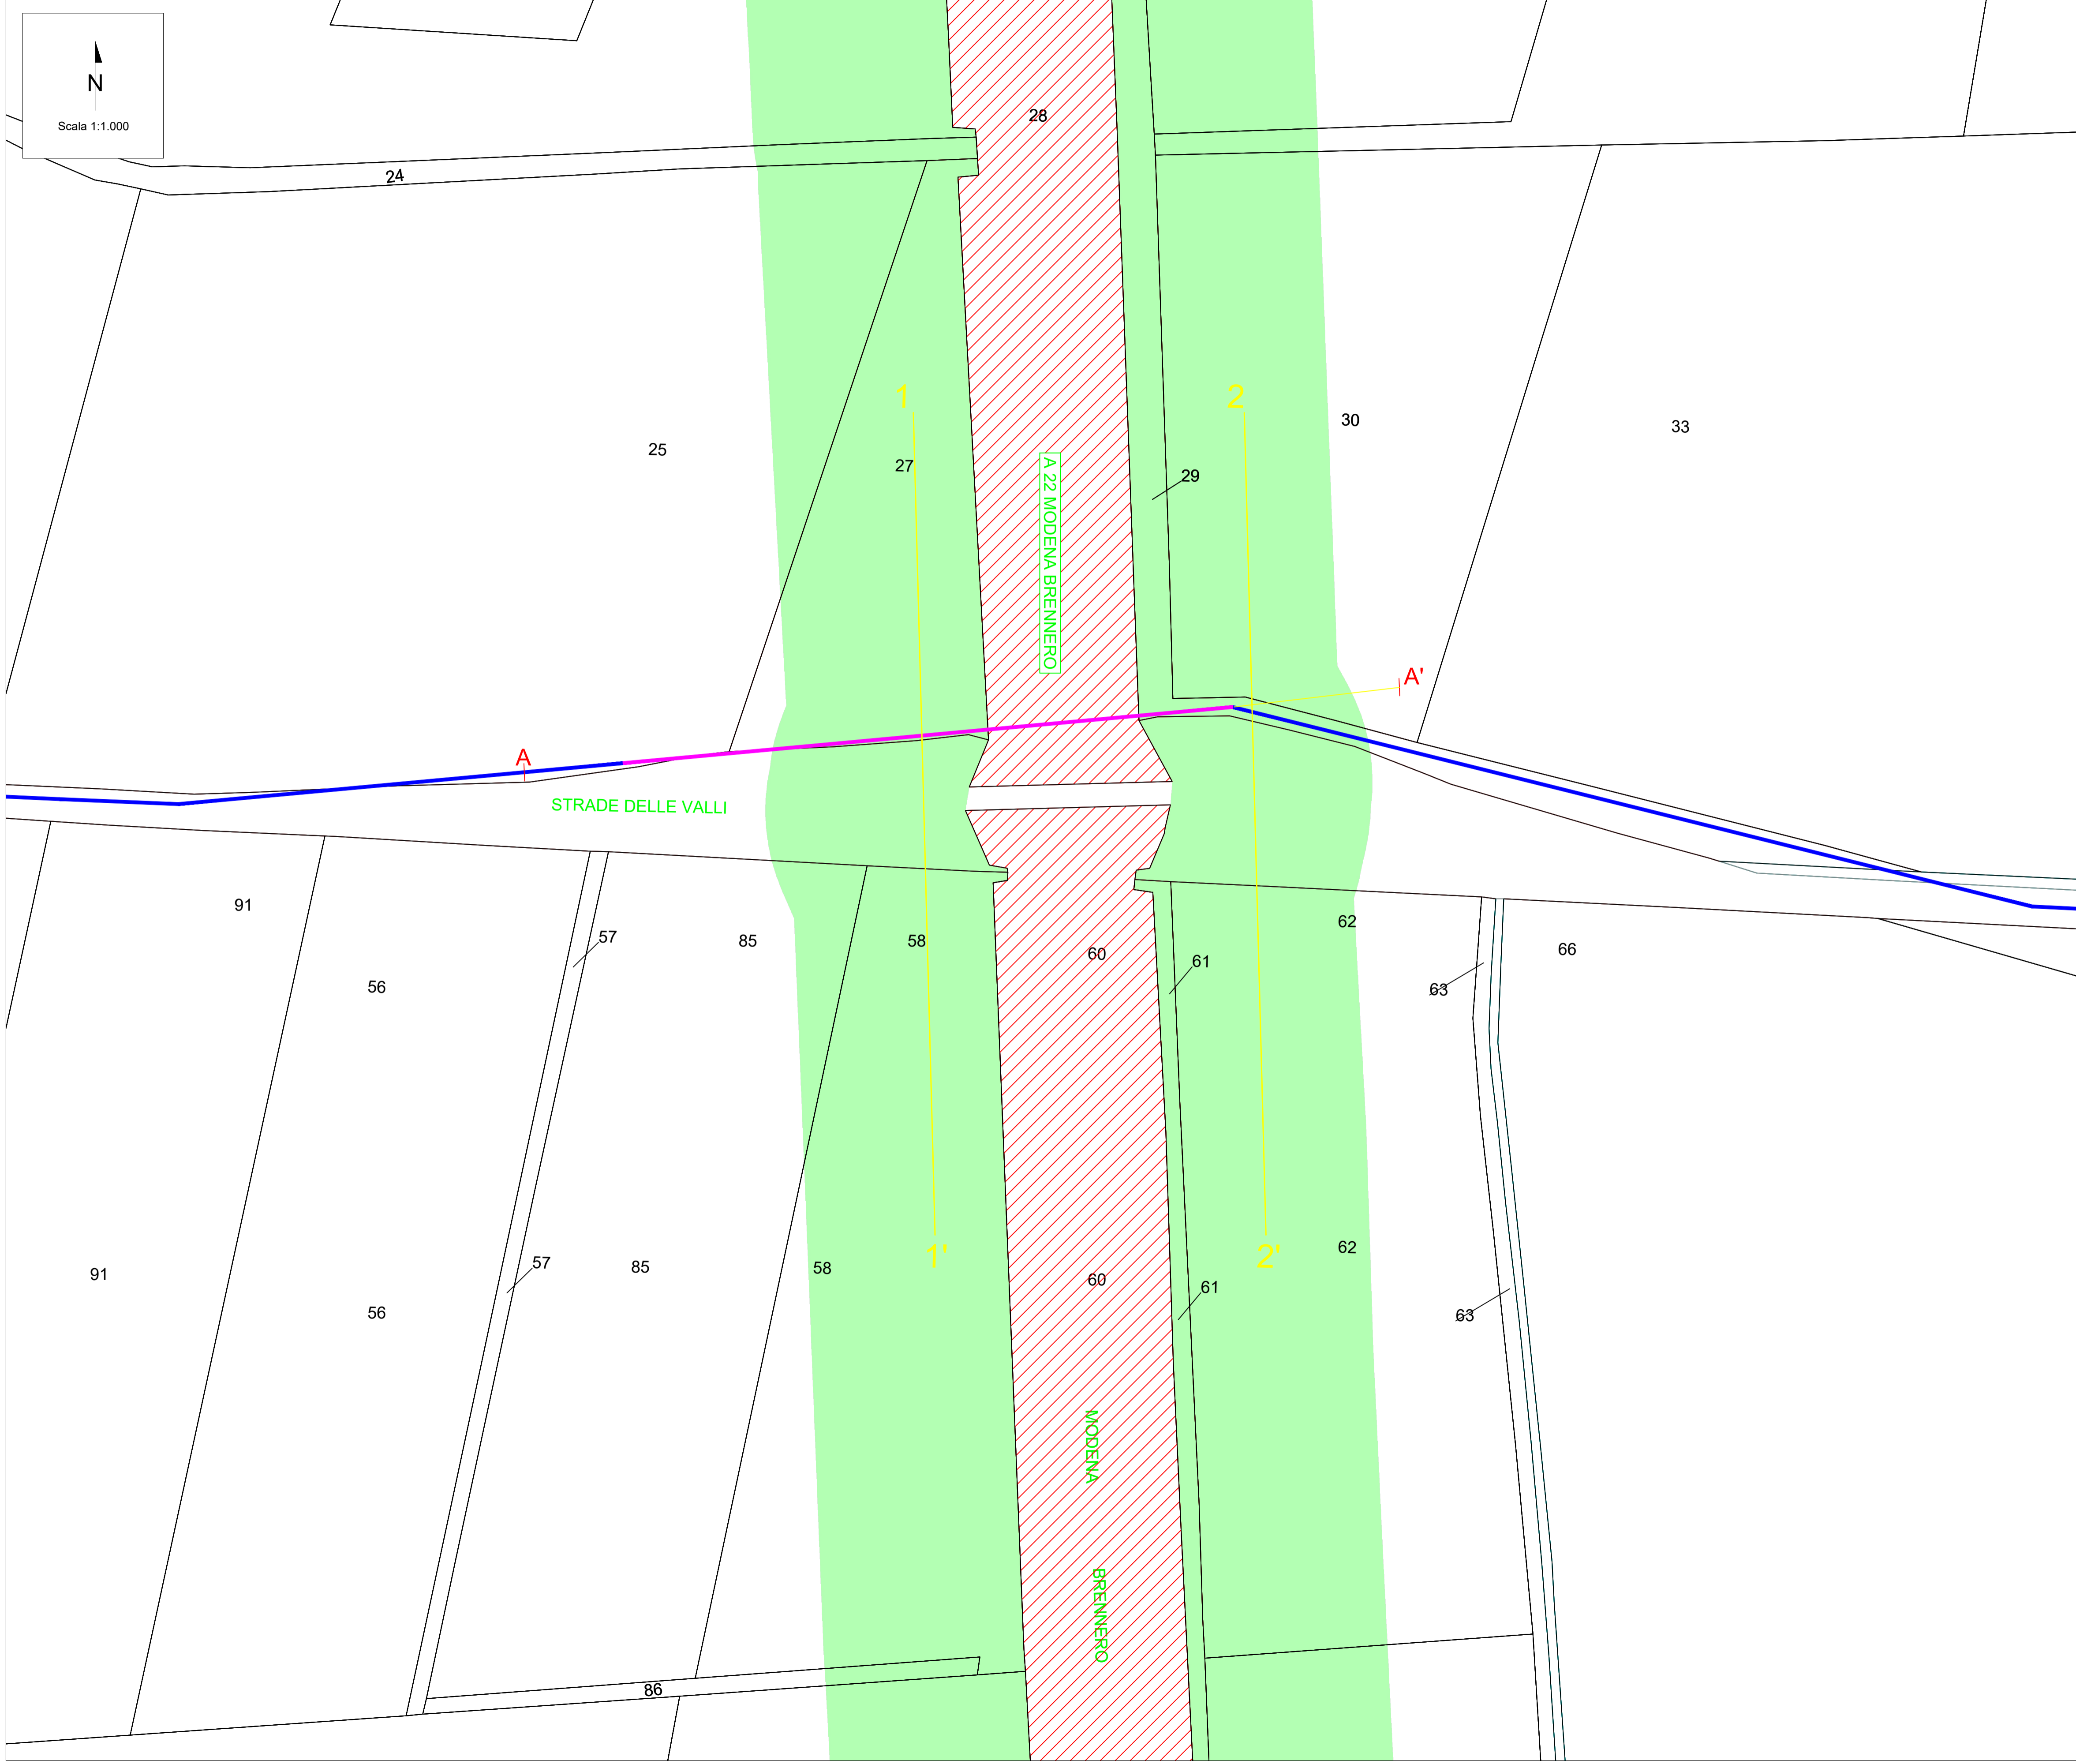

PROFILO E SEZIONI FASCIA 60 m DA LIMITE CATASTALE A22


DETTAGLIO SU STRALCIO CATASTALE - FOGLIO 11 COMUNE DI CARPI

KEYPLAN




LEGENDA

-  LIMITE CATASTALE AUTOSTRADA A22 MODENA BRENNERO
-  BUFFER DI 60 m DA LIMITE CATASTALE AUTOSTRADA A22 MODENA BRENNERO
-  CAVIDOTTO DI CONNESSIONE TRATTO IN TOC
-  CAVIDOTTO DI CONNESSIONE


00	23/01/2026	Emissione definitiva	V.Nardo	F.Trovati	L.Spaccino
REV.	DATE	DESCRIPTION	PREPARED	CHECKED	APPROVED
		PROJECT: Progetto di un impianto fotovoltaico denominato "Fabbrico" da realizzarsi nel comune di Fabbrico (RE), e delle relative opere di connessione da realizzarsi nei comuni di Fabbrico (RE), Rio Saliceto (RE) e Carpi (MO)			
CLIENT'S LOGO ATLAS SOLAR 13 SRL		FILE NAME: FAB.ENG.TAV.055.00_PROFILLO E SEZIONI FASCIA 60 M DA LIMITE CATASTALE A22.DWG			
CLASSIFICATION: Company		FORMAT: A1	SCALE: VARIE	PLOT SCALE: 1:1	SHEET: 1 di / of 2
TITLE: Profilo e sezioni fascia 60 m da limite catastale A22					
CLIENT VALIDATION					
VALIDATED BY:		UTILIZATION SCOPE: Basic Design		CLIENT CODE	
VERIFIED BY:		IMP		GROUP	
COLLABORATORS:		DOC		PROGRESSIVE	
		REVISION:		FAB ENG TAV 055 00	

PROFILO E SEZIONI FASCIA 60 m DA LIMITE CATASTALE A22


PROFILO LONGITUDINALE A-A' - Scala 1:200

 

SEZIONE 1-1' - Scala 1:200

 

SEZIONE 2-2' - Scala 1:200

 

LEGENDA

- CAVIDOTTO DI CONNESSIONE
- CAVIDOTTO DI CONNESSIONE TRATTO IN TOC
- PIANO CAMPAGNA
- TUBO IN PEAD TRATTO IN TOC
- CAVIDOTTO AT TRATTO IN TOC

NOTA: Le distanze e le quote sono riportate in metri.

00	01/2024	Emisione definitiva			
01	02/2024				
02	03/2024				
03	04/2024				
04	05/2024				
05	06/2024				

PROGETTO: **WSP** Progetto di un impianto fotovoltaico denominato "Fabbrica" da realizzarsi nel comune di Fabbrico (RE) e delle relative opere di connessione da realizzarsi nei comuni di Fabbrico (RE), Rio Saliceto (RE) e Corpi (MO)

PER IL NOME: **ATLAS SOLAR 12 SRL**

CLASSIFICAZIONE: **Company** | FORMATO: **CUSTOM** | SCALE: **1:200** | PUNTI SCALE: **1:1** | SHEET: **2** di **2**

CLIENT VALIDATION: **Basic Design**

CLIENT CODE: **FAB ENG TAV 055**