


SCHEMA ELETTRICO UNIFILARE - OPERE DI RETE

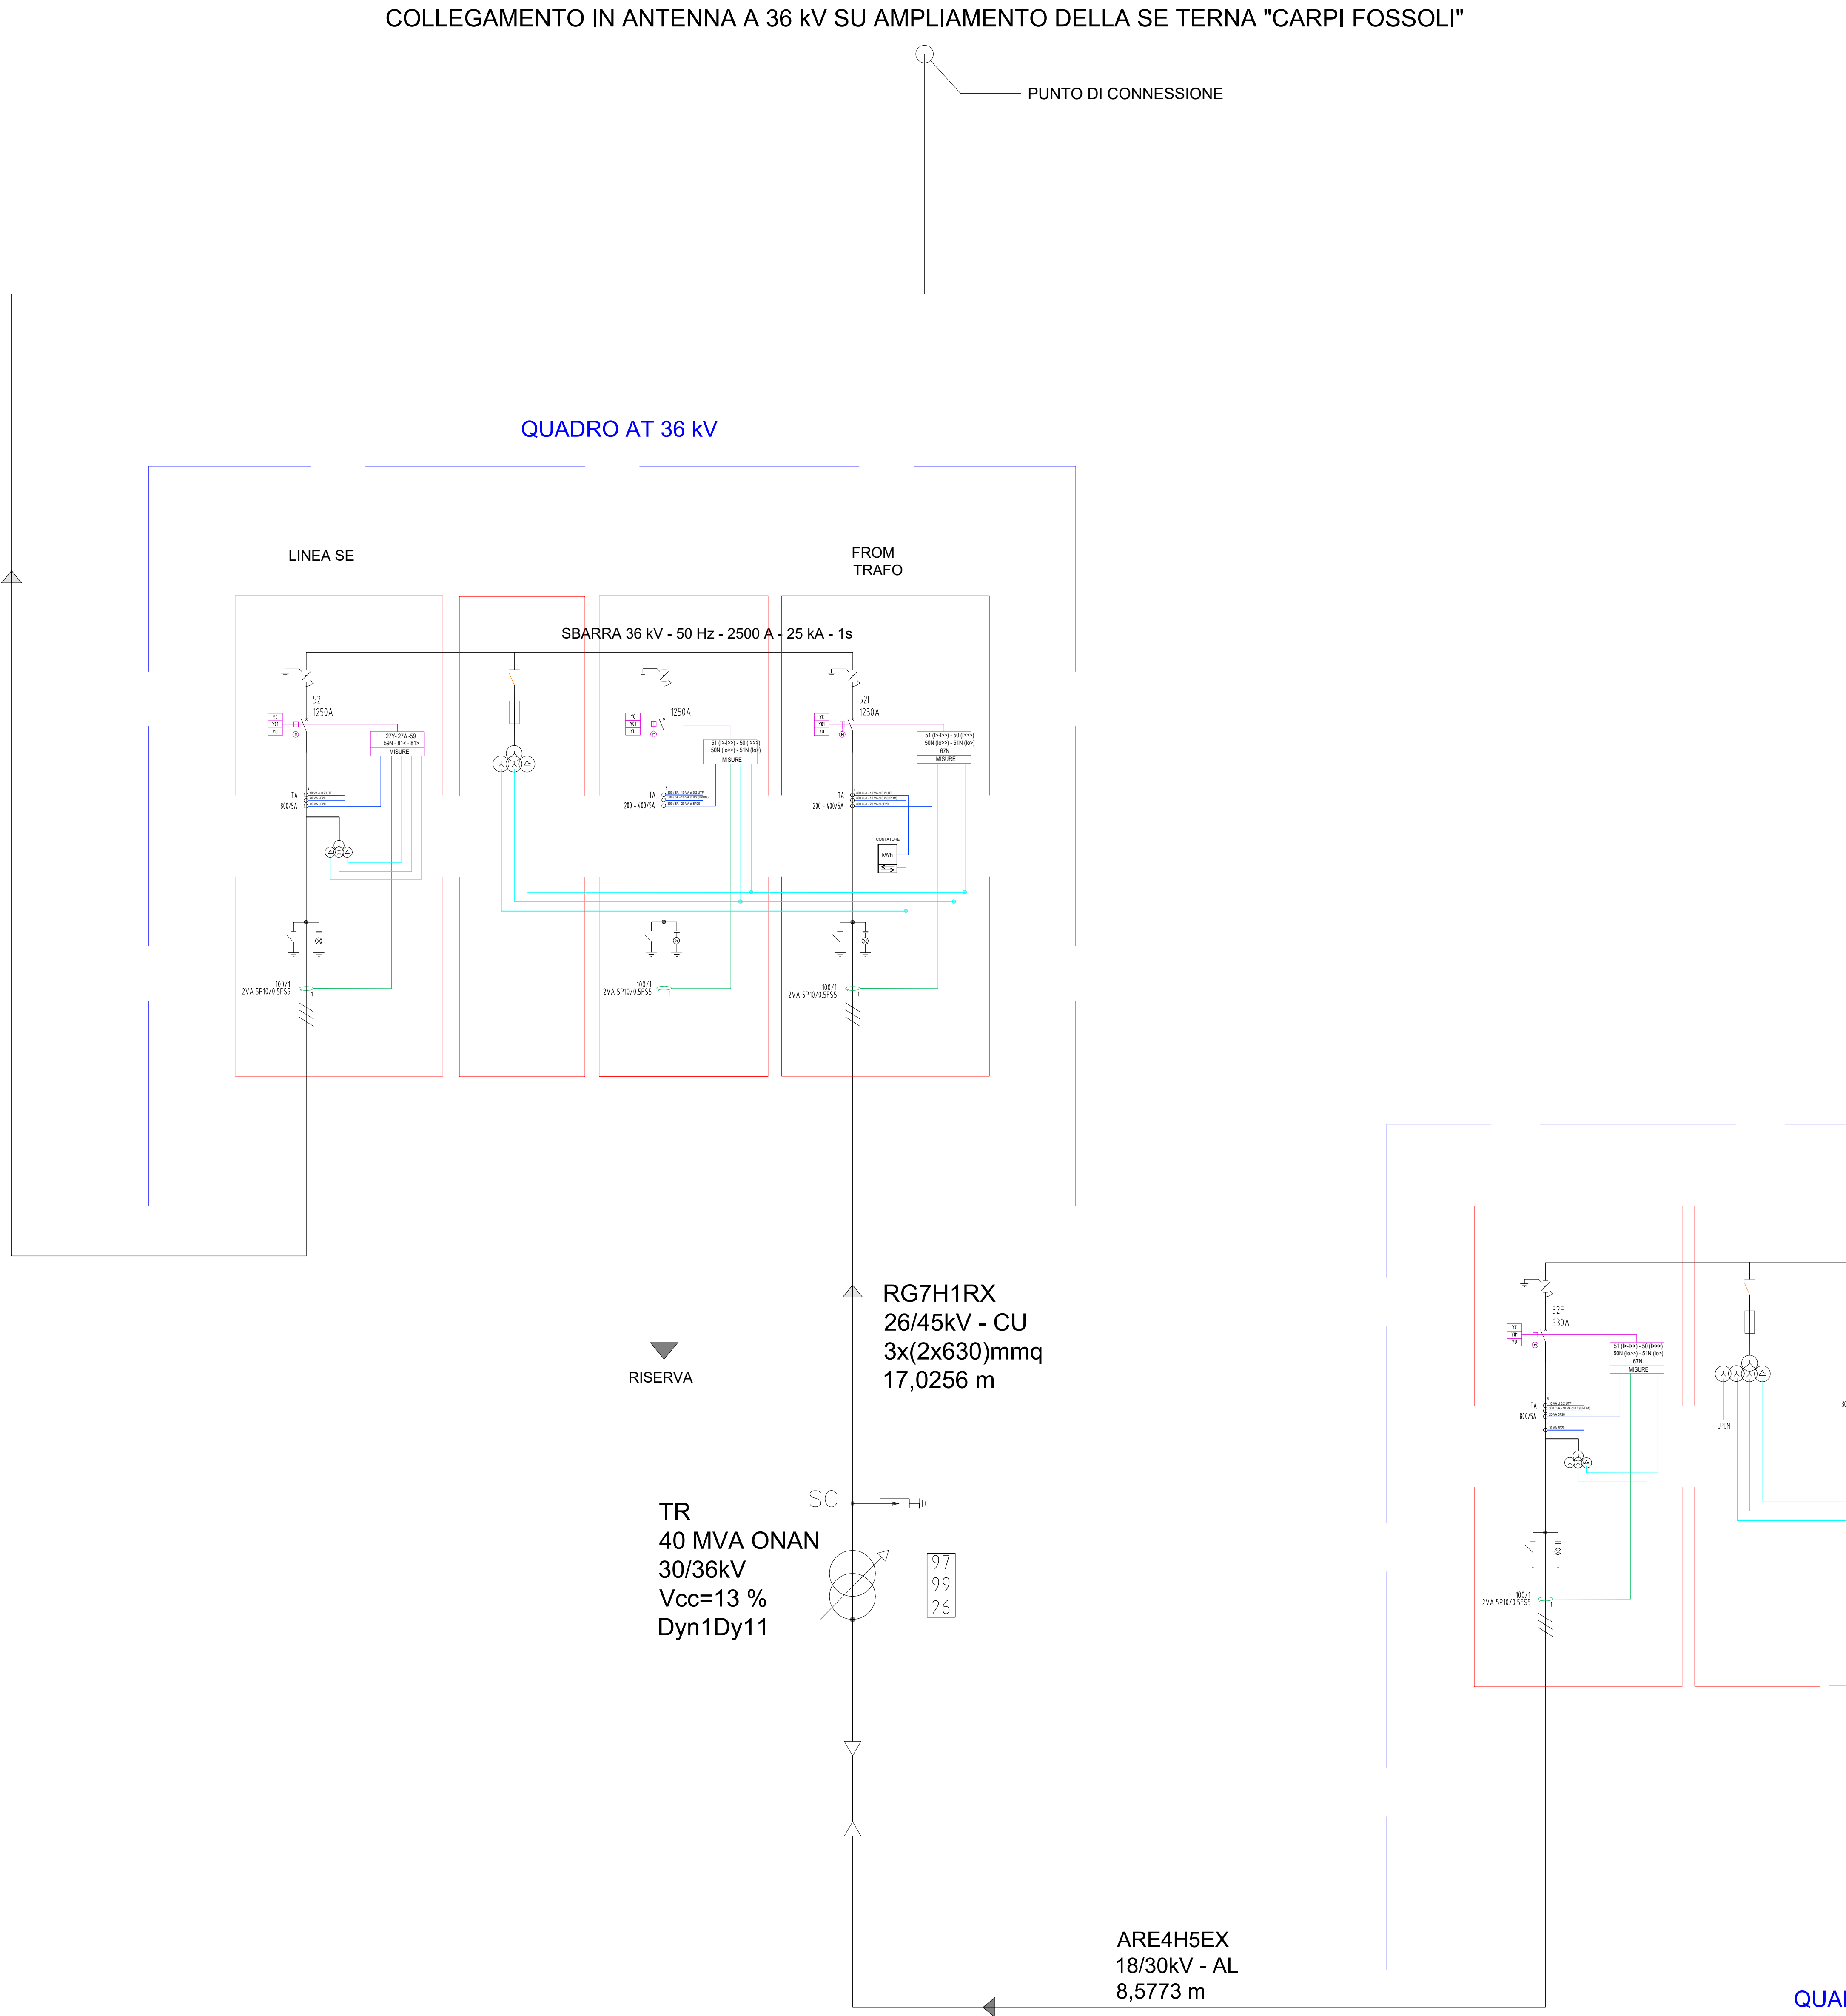

LEGENDA

- COLLEGAMENTI TV
- COLLEGAMENTI TO
- COLLEGAMENTI RELÈ

NOTE

- Le potenze indicate per i trasformatori e le apparecchiature elettriche sono indicative
- La scelta dei TA, TV e TO è indicativa
- L'impianto rispetta le prescrizioni riportate nel Codice di Rete TERNA e negli allegati A68 (per impianto PV) e A79 (per impianto BESS) della guida tecnica TERNA
- E' previsto il sistema di teledistacco da remoto tramite modem GSM di cui delibera 421/14 ARERA, secondo quanto riportato nella norma CEI 0-16 (allegato M) e nel codice di rete TERNA
- L'impianto per la connessione sarà realizzato a cura dell'utente

01	06/03/2025	Rev 01			
			G. Dorato	R. Hernandez	L. Specchio
00	31/01/2025	Emissione Definitiva			
REV.	DATE	DESCRIPTION	PREPARED	CHECKED	APPROVED
PROJECT:			FABRICO TAX S.p.A. - SCHEMA ELETTRICO UNIFILARE - OPERE DI RETE DMS		
CLASSIFICATION:			Company	FORMAT: A0	SCALE: -
TITLE:			Schema elettrico unifilare - Opere di rete		
CLIENT VALIDATION			CLIENT CODE		
UTILIZATION SCOPE:			BUP		
BASIC DESIGN			FAB ENG TAV		
			029 01		