


STATO DI CONFRONTO

SCALA 1:500



STATO DI FATTO

SCALA 1:1000

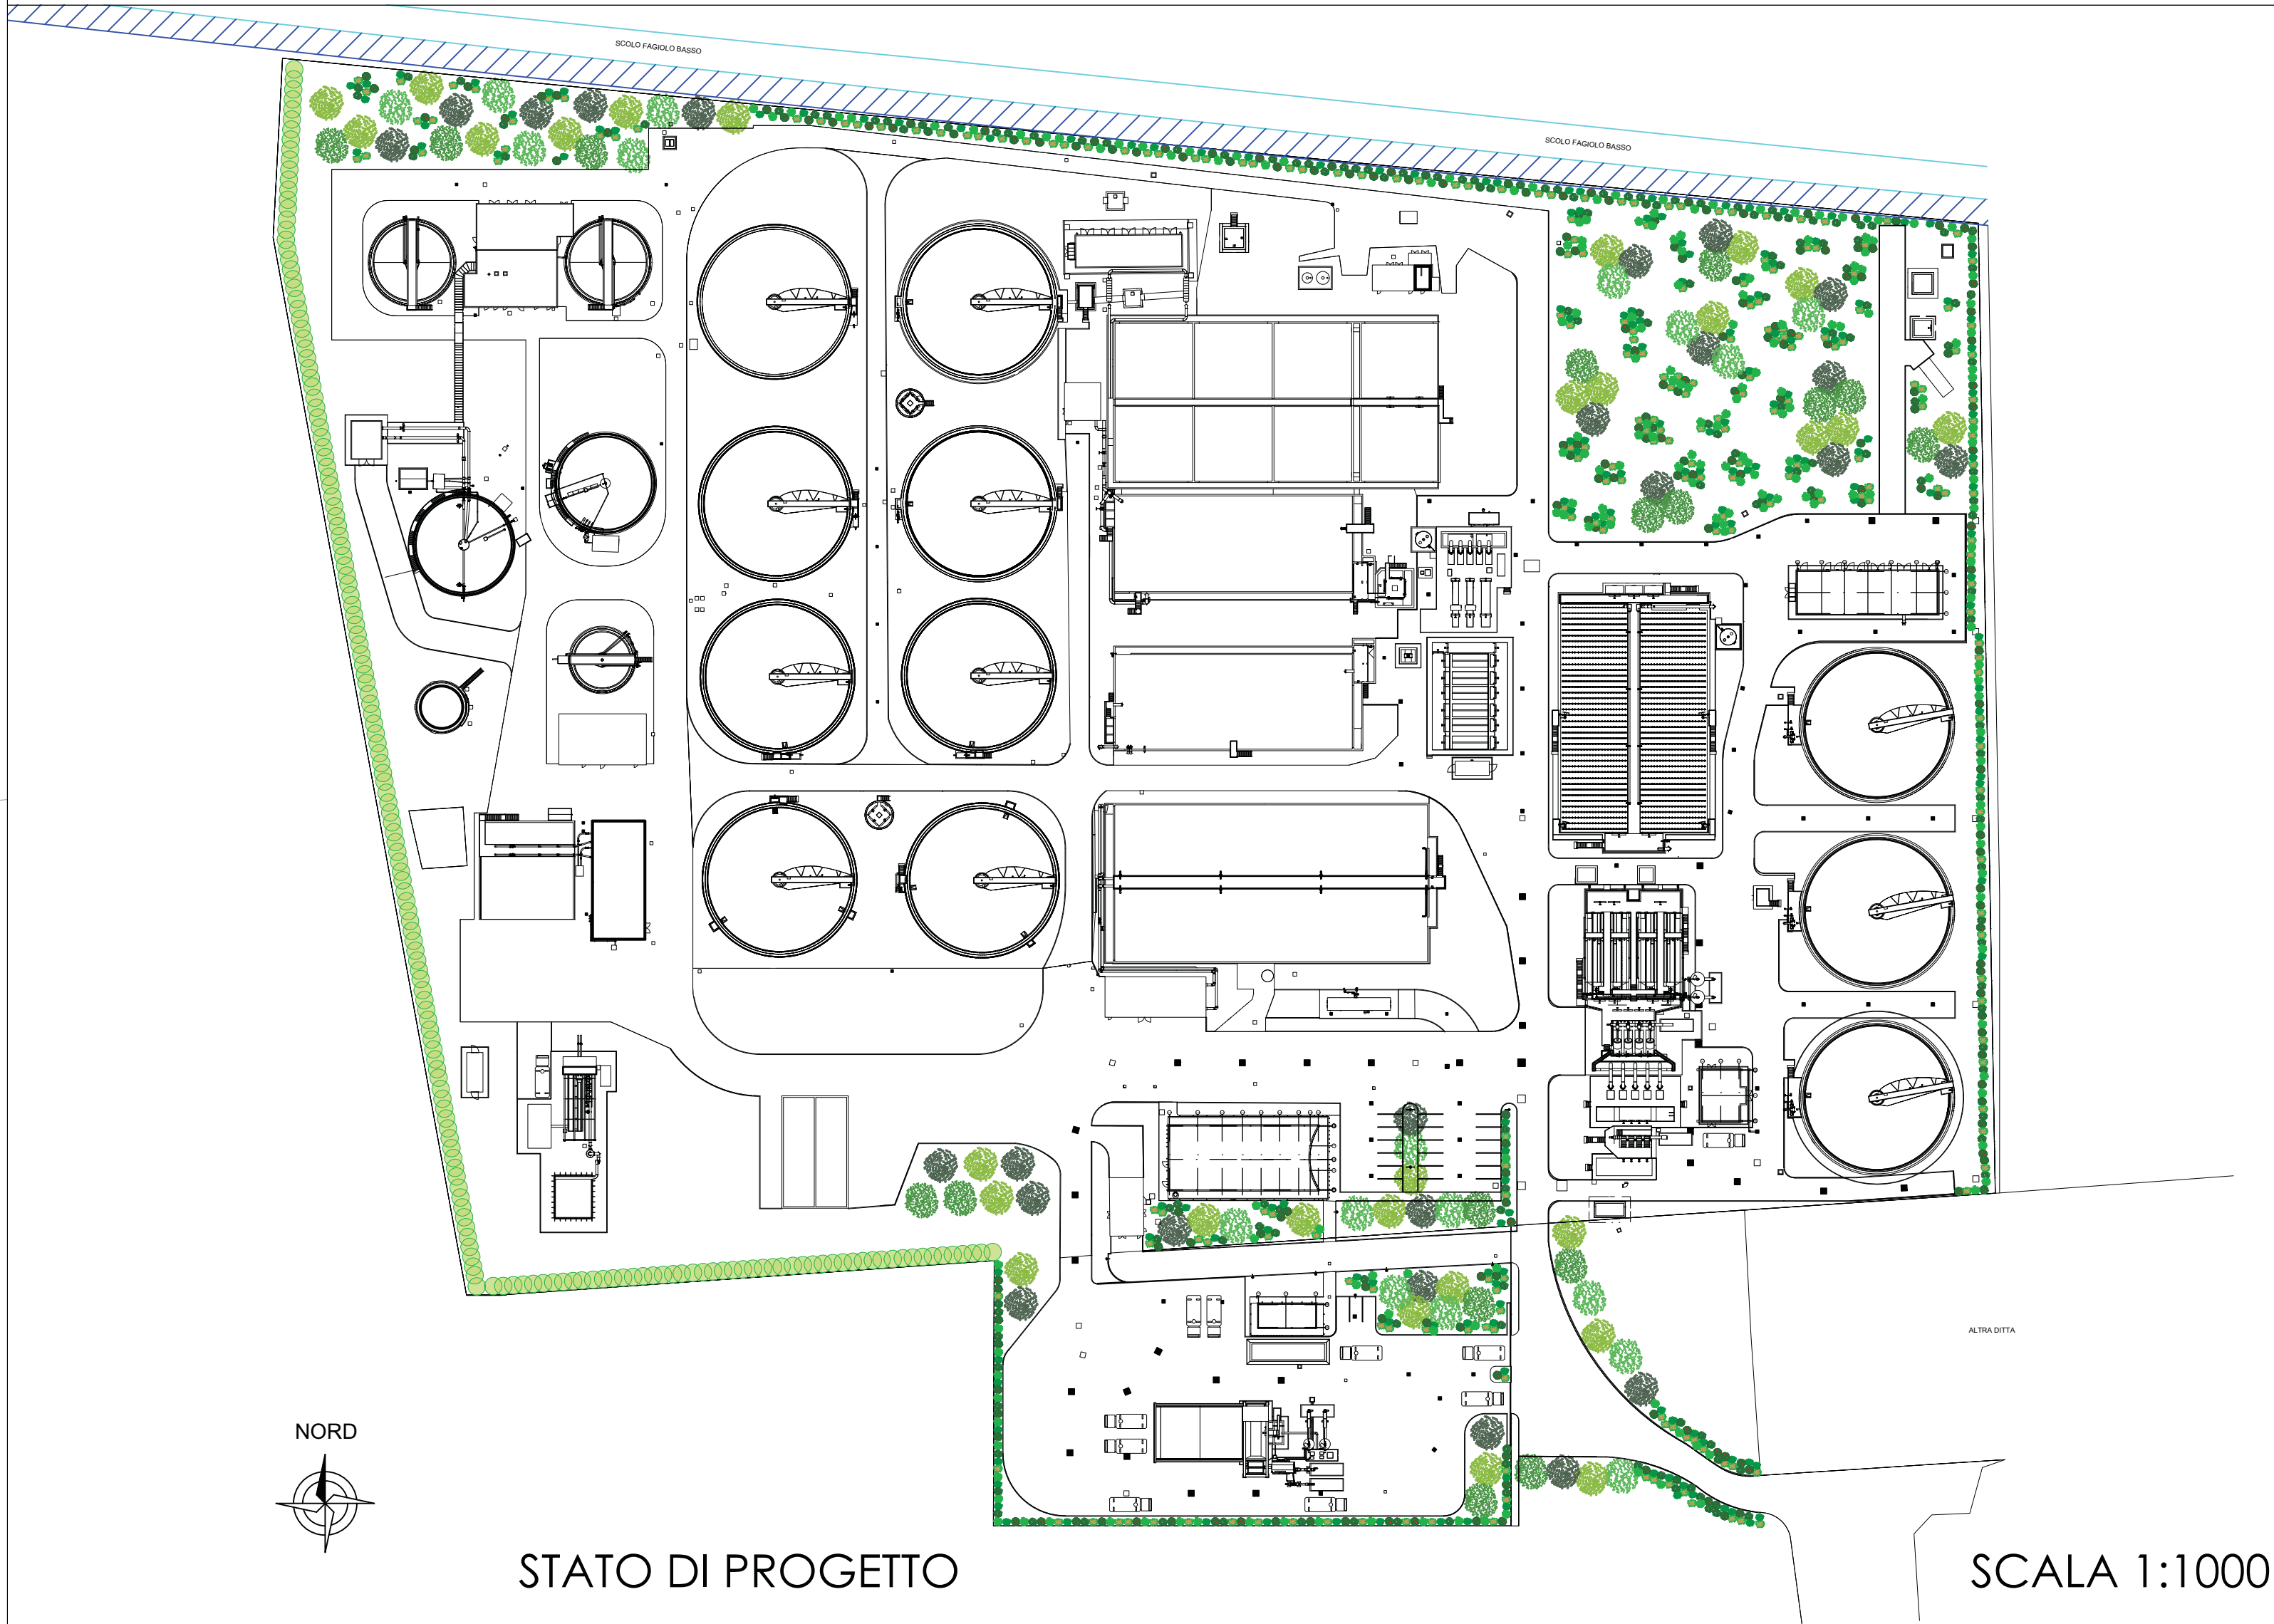

STATO DI PROGETTO

SCALA 1:1000

LEGENDA

- Vegetazione da mantenere in sito
- Vegetazione da eliminare
- Nuovi impianti arborei ed arbustivi
- Fascia di rispetto (5 m) dal ciglio dello scolo Fagiolo Basso

1	06/03/2026	F. Faggion	M. Mennillo	L. Guarnieri	Emissione Progetto Definitivo - Integrazioni PAUR					
0	23/06/2025	S. Luisson	L. Guarnieri	P. Malerba	Emissione Progetto Definitivo - Integrazioni PAUR					
REV.	DATA (DATE)	REDATTO (DRAW BY)	CONTROL (CHECK)	APPROVATO (APPROV)	DESCRIZIONE (DESCRIPTION)					
FUNZIONE O SERVIZIO (DEPARTMENT)										
INGEGNERIA										
PROGETTAZIONE IMPIANTI ACQUA										
DENOMINAZIONE IMPIANTO O LAVORO (PLANT OR PROJECT DESCRIPTION)										
POTENZIAMENTO DEPURATORE RAVENNA 2° STALCIO: 1° LOTTO - 2° LOTTO - NUOVO IMPIANTO CADITOIE										
IDENTIFICATIVO IMPIANTO (PLANT IDENTIFIER)			VBS		CODICE CUP (CUP CODE)					
H199H101			E 2106 11 04 0000 - 1 2106 11 04 0002 1 2106 11 04 0009							
ambiente			CODICE DOCUMENTO (CODE)		N° COMMESSA (JOB N°)					
			H199H101D000PG0025		12400705873 - 12000367716					
ID DOCUMENTO (DOC. ID)			NOME FILE (FILE NAME)							
DENOMINAZIONE DOCUMENTO (DOCUMENT DESCRIPTION)										
Planimetria comparativa mitigazioni a verde										
SCALA (SCALE)			N° FG. (SH. N°)		DI (LAST)					
varie			1		1					