



 <p><b>HERA S.p.A.</b> Atkings Energia Risorse Ambiente Via Carlo Farini/Park 2/A 40127 Bologna tel. 051.267.111 www.gruppohera.it</p>	 <p><b>HERAtech s.r.l.</b> Via Carlo Farini/Park 2/A 40127 Bologna tel. 051.267.111 www.hera-tech.it</p>	<p>DENOMINAZIONE DOCUMENTO (DOCUMENT DESCRIPTION)</p> <p><b>TRATTAMENTI TERZIARI E SOLLEVAMENTO FINALE - SEZIONI</b></p> <table border="1"> <thead> <tr> <th>SCALA (SCALE)</th> <th>N° FG. (SH. N°)</th> <th>DI (LAST)</th> </tr> </thead> <tbody> <tr> <td><b>As indicated</b></td> <td><b>1</b></td> <td><b>2</b></td> </tr> </tbody> </table>	SCALA (SCALE)	N° FG. (SH. N°)	DI (LAST)	<b>As indicated</b>	<b>1</b>	<b>2</b>
SCALA (SCALE)	N° FG. (SH. N°)	DI (LAST)						
<b>As indicated</b>	<b>1</b>	<b>2</b>						



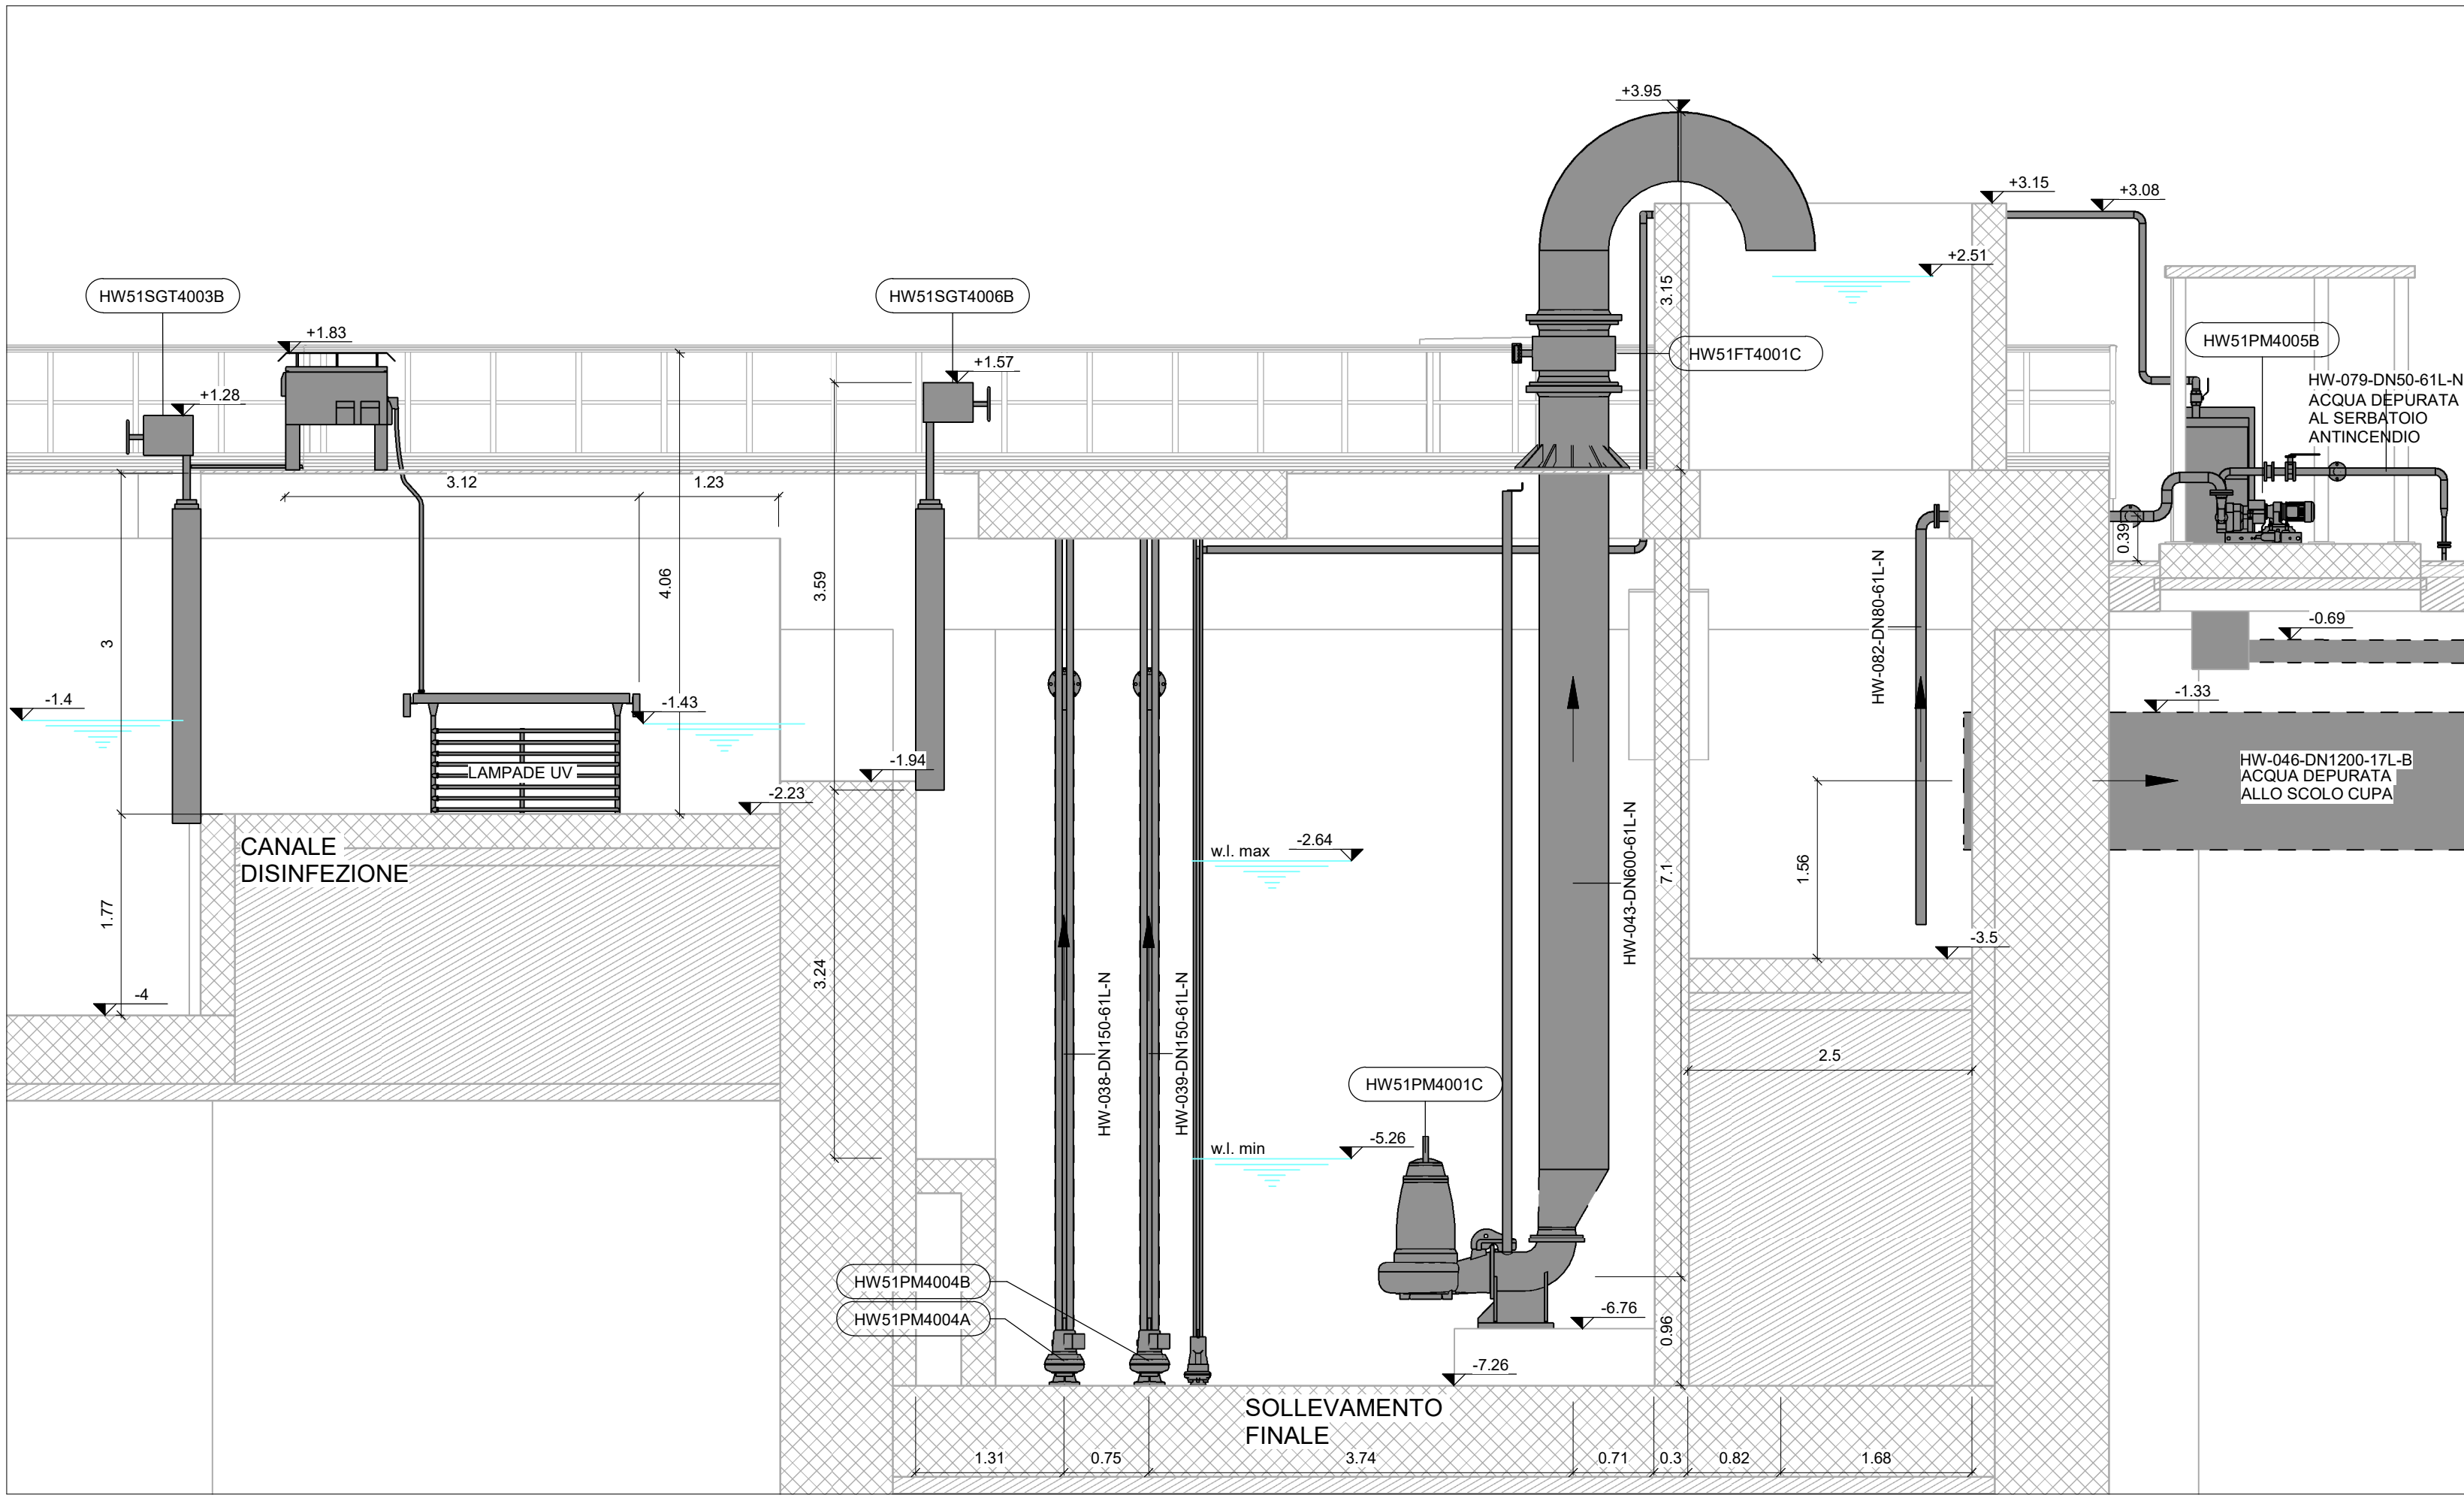


SEZIONE F-F

Scala 1 : 50

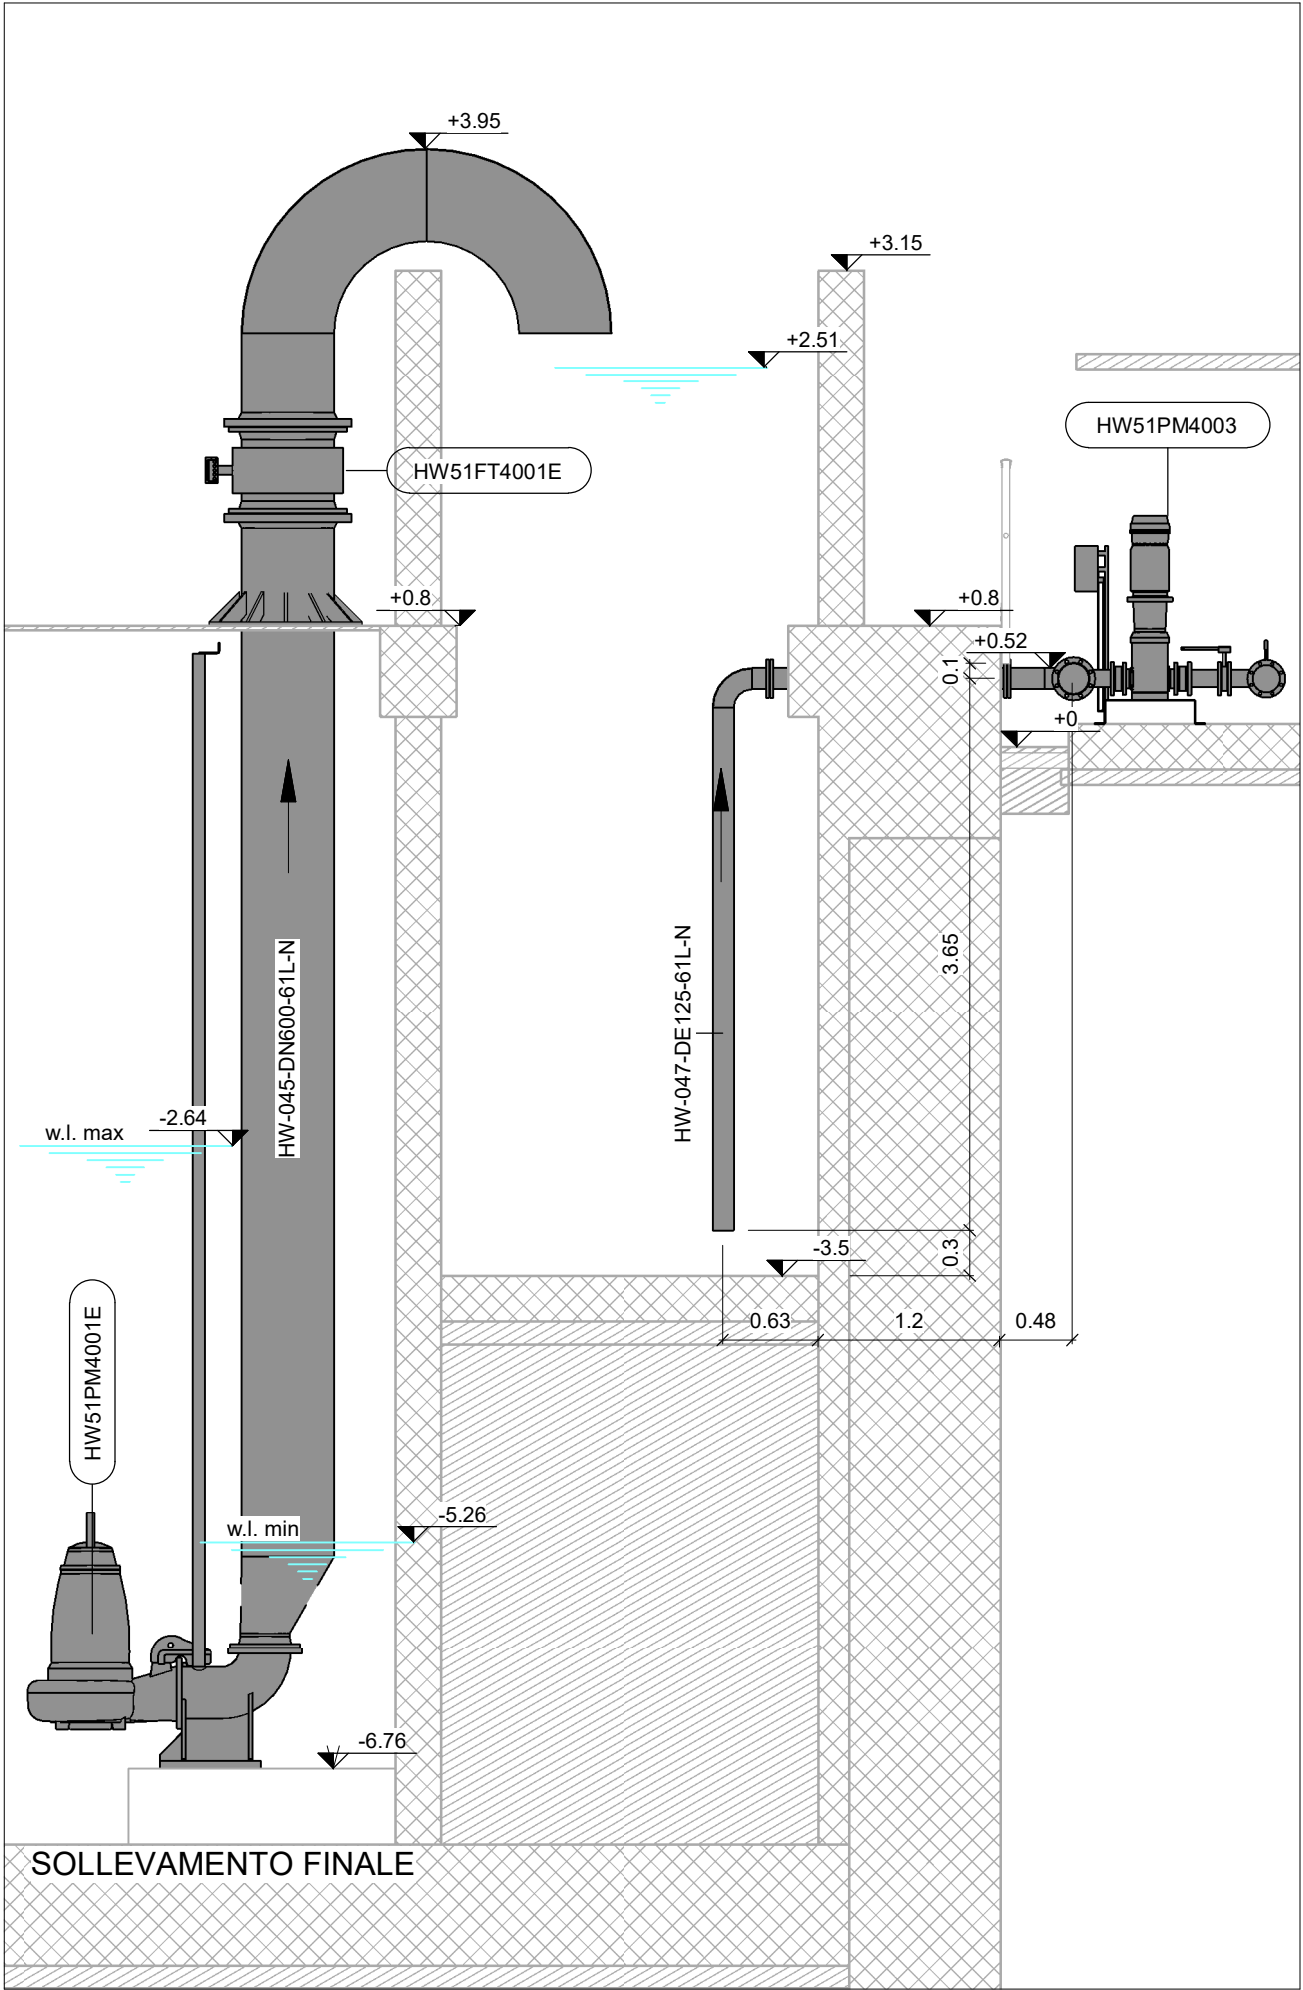


SEZIONE G-G

Scala 1 : 50

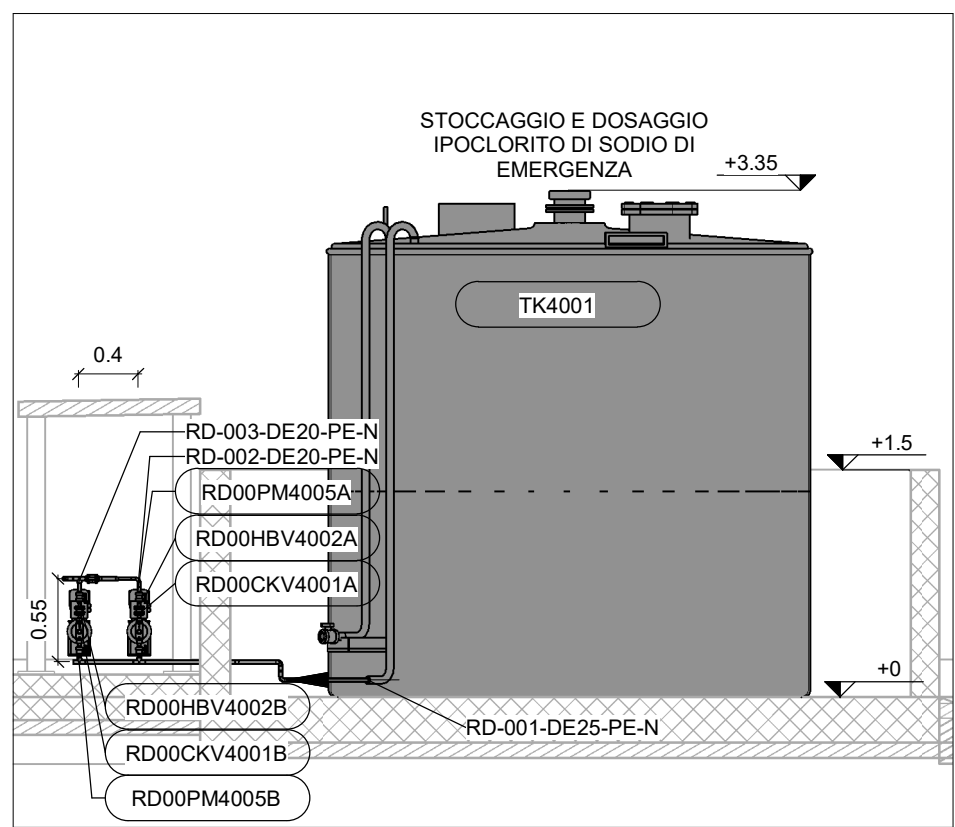

SEZIONE H-H

Scala 1 : 50

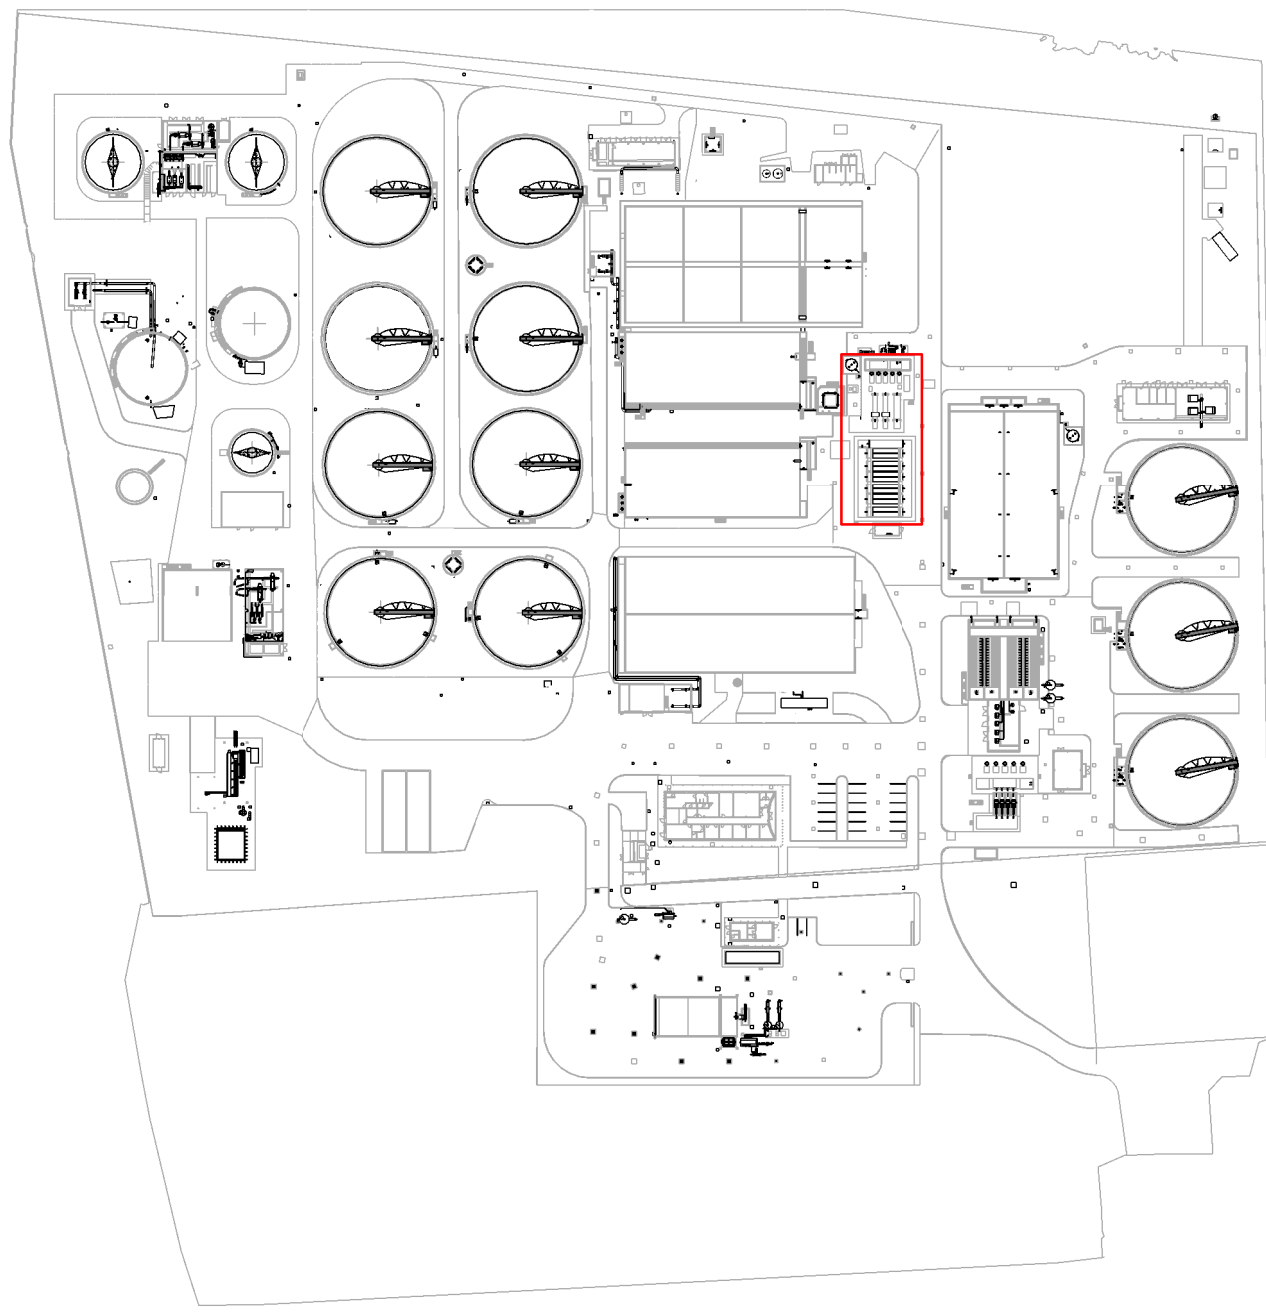

LEGENDA


- Opere meccaniche di progetto
- Opere meccaniche interrate di progetto
- Opere meccaniche esistenti
- Opere meccaniche interrate esistenti

NOTE GENERALI

1. Le quote altimetriche riportate sono riferite al livello del mare (quote assolute).

NOTE

1. Il percorso delle tubazioni in prefabbricati dei Gruppi di Pressurizzazione (HWS1PM4002 e HWS1PM4003) dovrà essere sviluppato nel corso del Progetto Esecutivo.

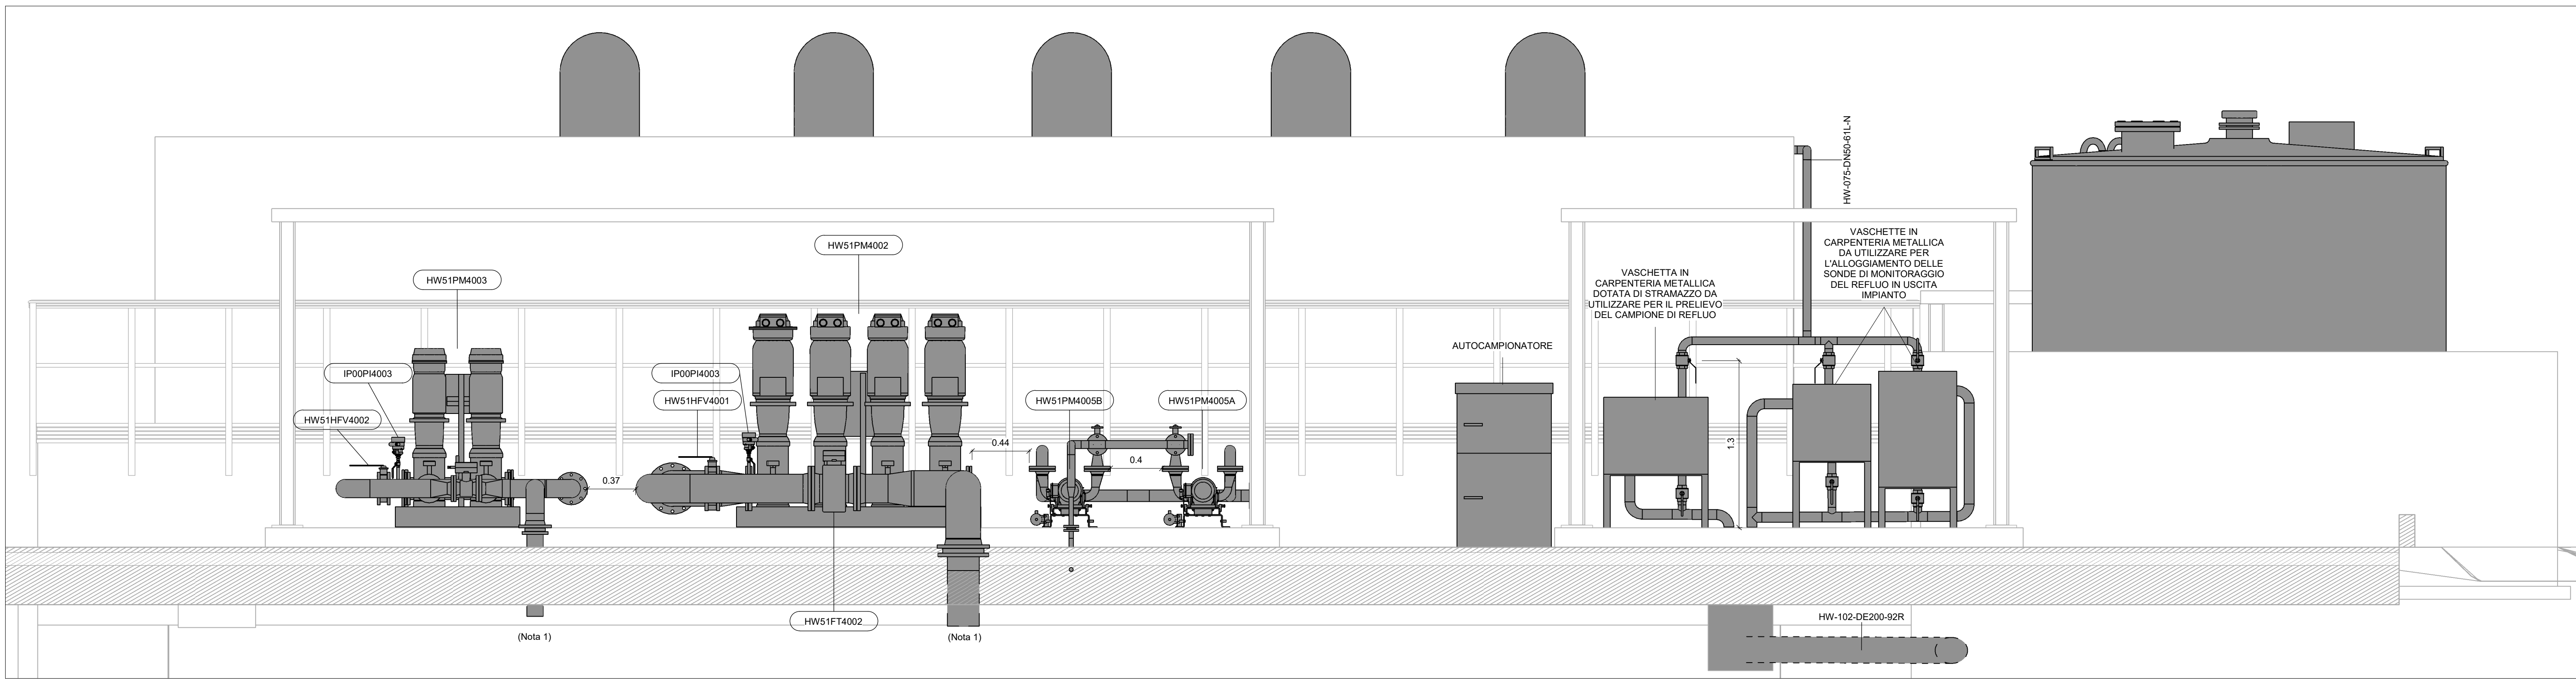

SEZIONE I-I

Scala 1 : 25

2								
1	06/03/2026	M.Mennillo	L.Guarnieri	D.Franzoni	Emissione Progetto Definitivo - Integrazioni PAUR			
0	28/02/2025	P.Malerba	L.Guarnieri	P.Malerba	Emissione Progetto Definitivo			
REV.	DATA (DATE)	REDATTO (DRAWN BY)	CONTROL (CHECK)	APPROVATO (APPROV)	DESCRIZIONE (DESCRIPTION)			
FUNZIONE O SERVIZIO (DEPARTMENT)								
INGEGNERIA - PROGETTAZIONE IMPIANTI ACQUA								
DENOMINAZIONE IMPIANTO O LAVORO (PLANT OR PROJECT DESCRIPTION)								
POTENZIAMENTO DEPURATORE RAVENNA 2° STRALCIO: 1° LOTTO - 2° LOTTO - NUOVO IMPIANTO CADITOIE								
IDENTIFICATIVO IMPIANTO (PLANT IDENTIFIER)			WBS		CODICE CUP (CUP CODE)			
H199H101			B-2166.11.04.00000 T-2166.11.04.00005 T-2166.11.04.00019		12400765973 12000387716			
			CODICE DOCUMENTO (CODE)		N° COMMESSA (JOB N°)			
			H199H101HWS4PM0001		12400765973			
			ID DOCUMENTO (DOC. ID)		NOME FILE (FILE NAME)			
					-			
DENOMINAZIONE DOCUMENTO (DOCUMENT DESCRIPTION)								
TRATTAMENTI TERZIARI E SOLLEVAMENTO FINALE - SEZIONI								
SCALA (SCALE)			N° FG (SH. N°)		DI (LAST)			
As indicated			2		2			