
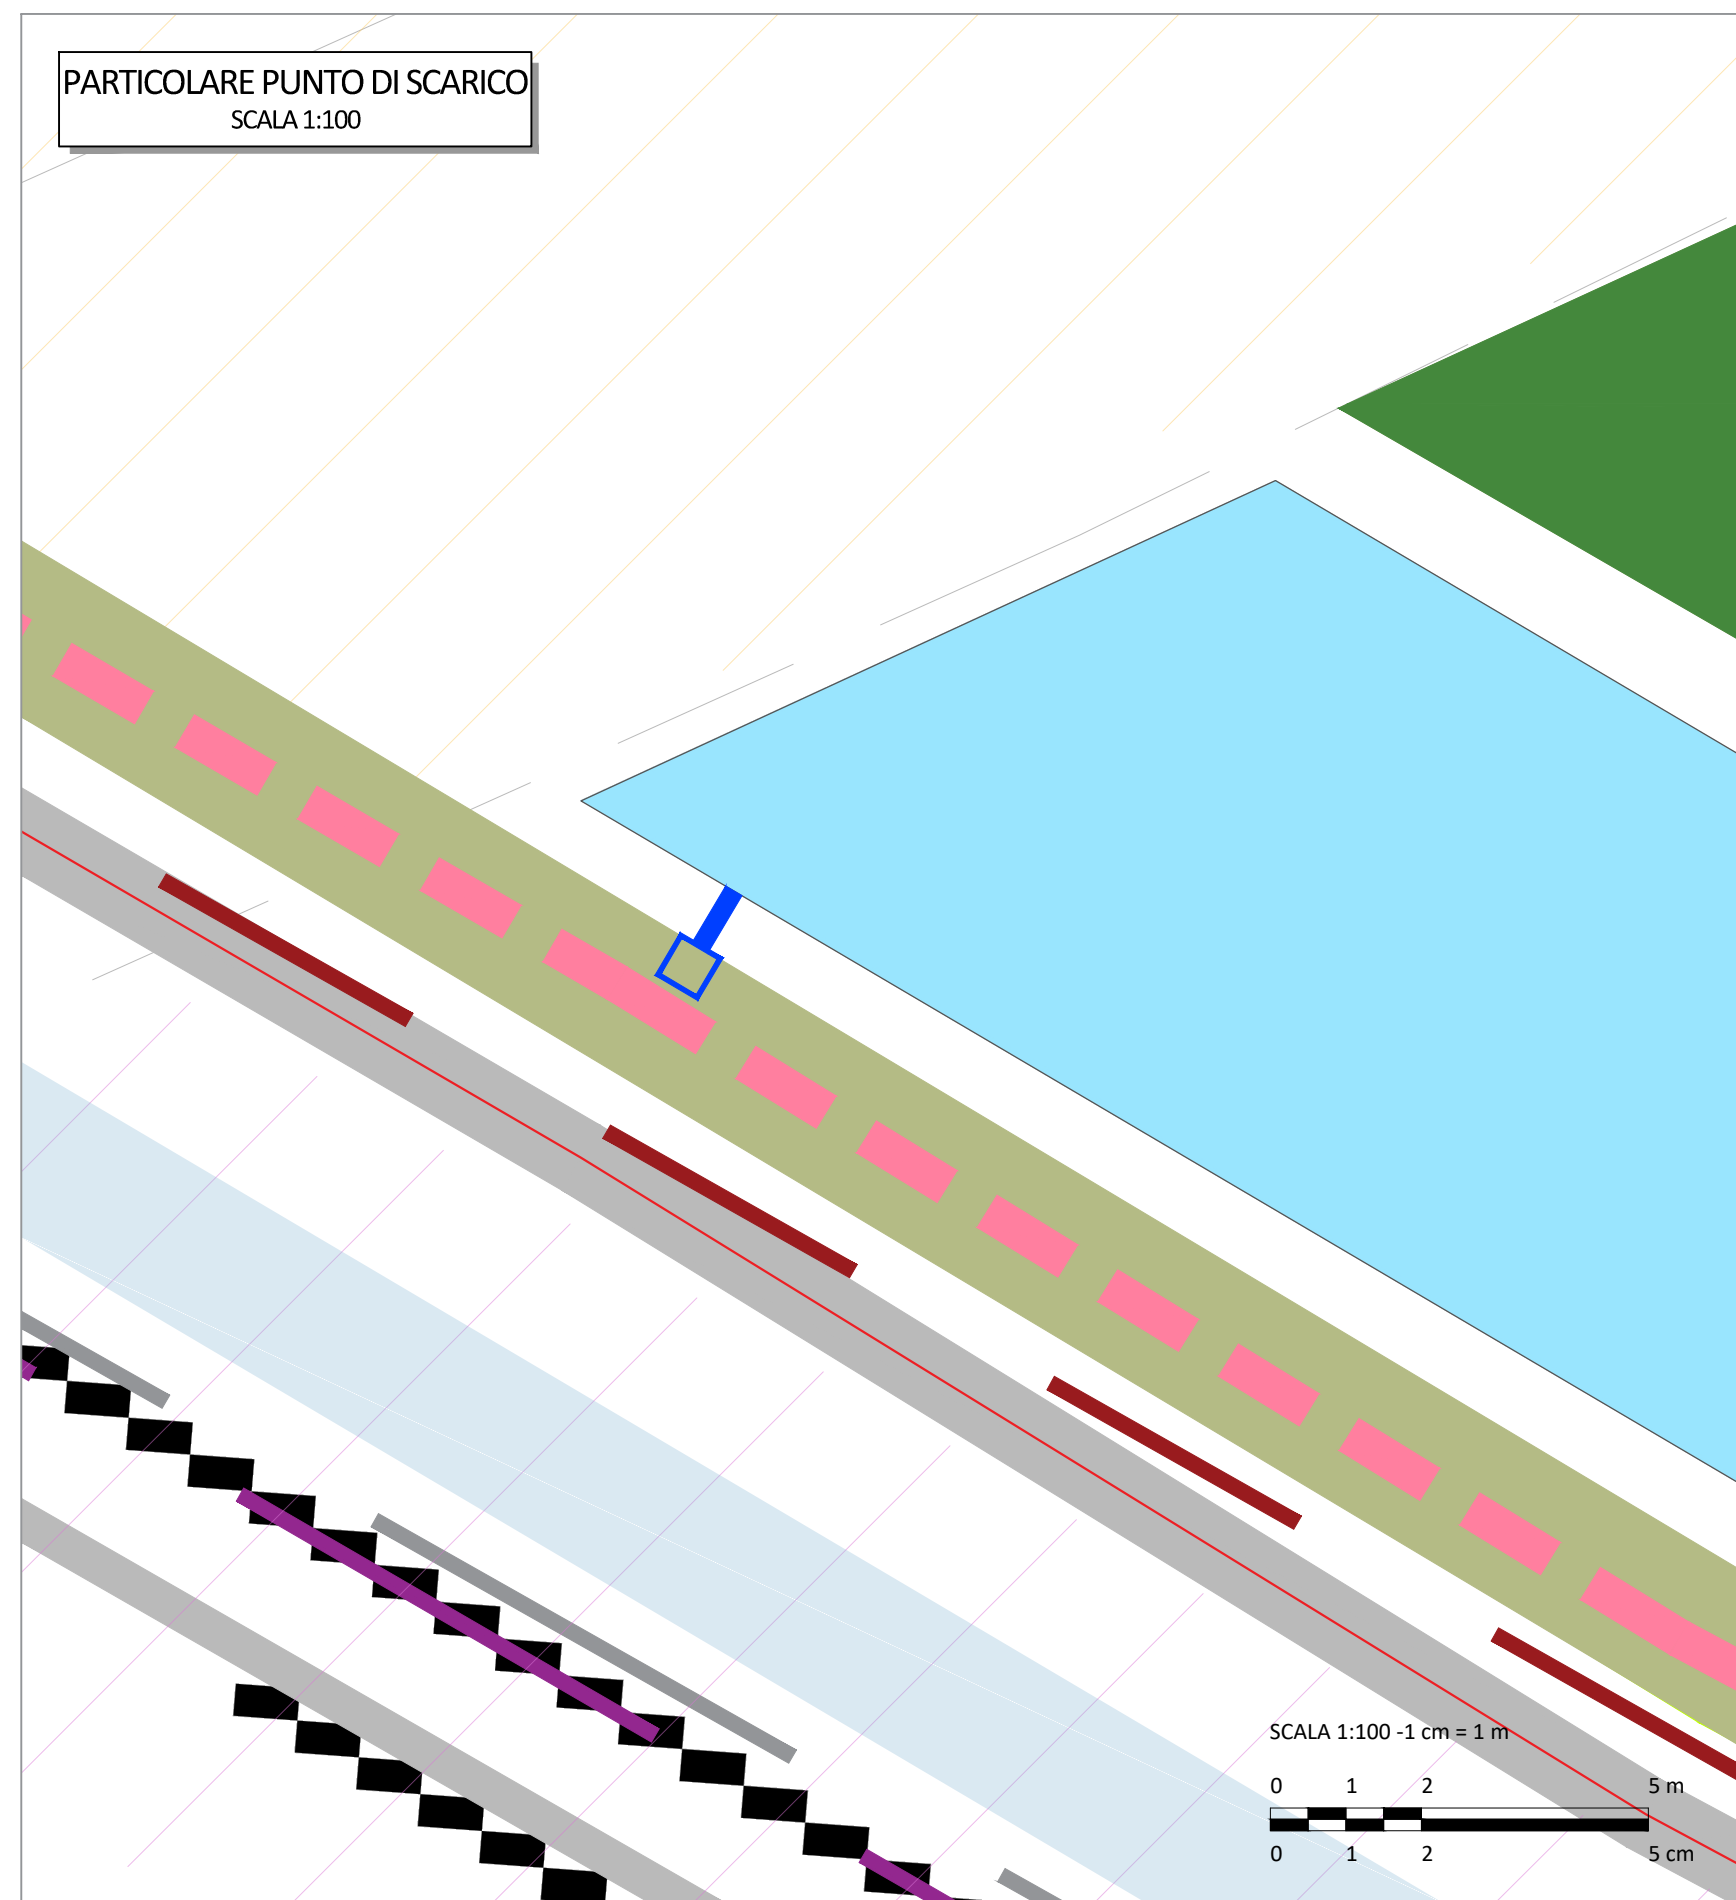
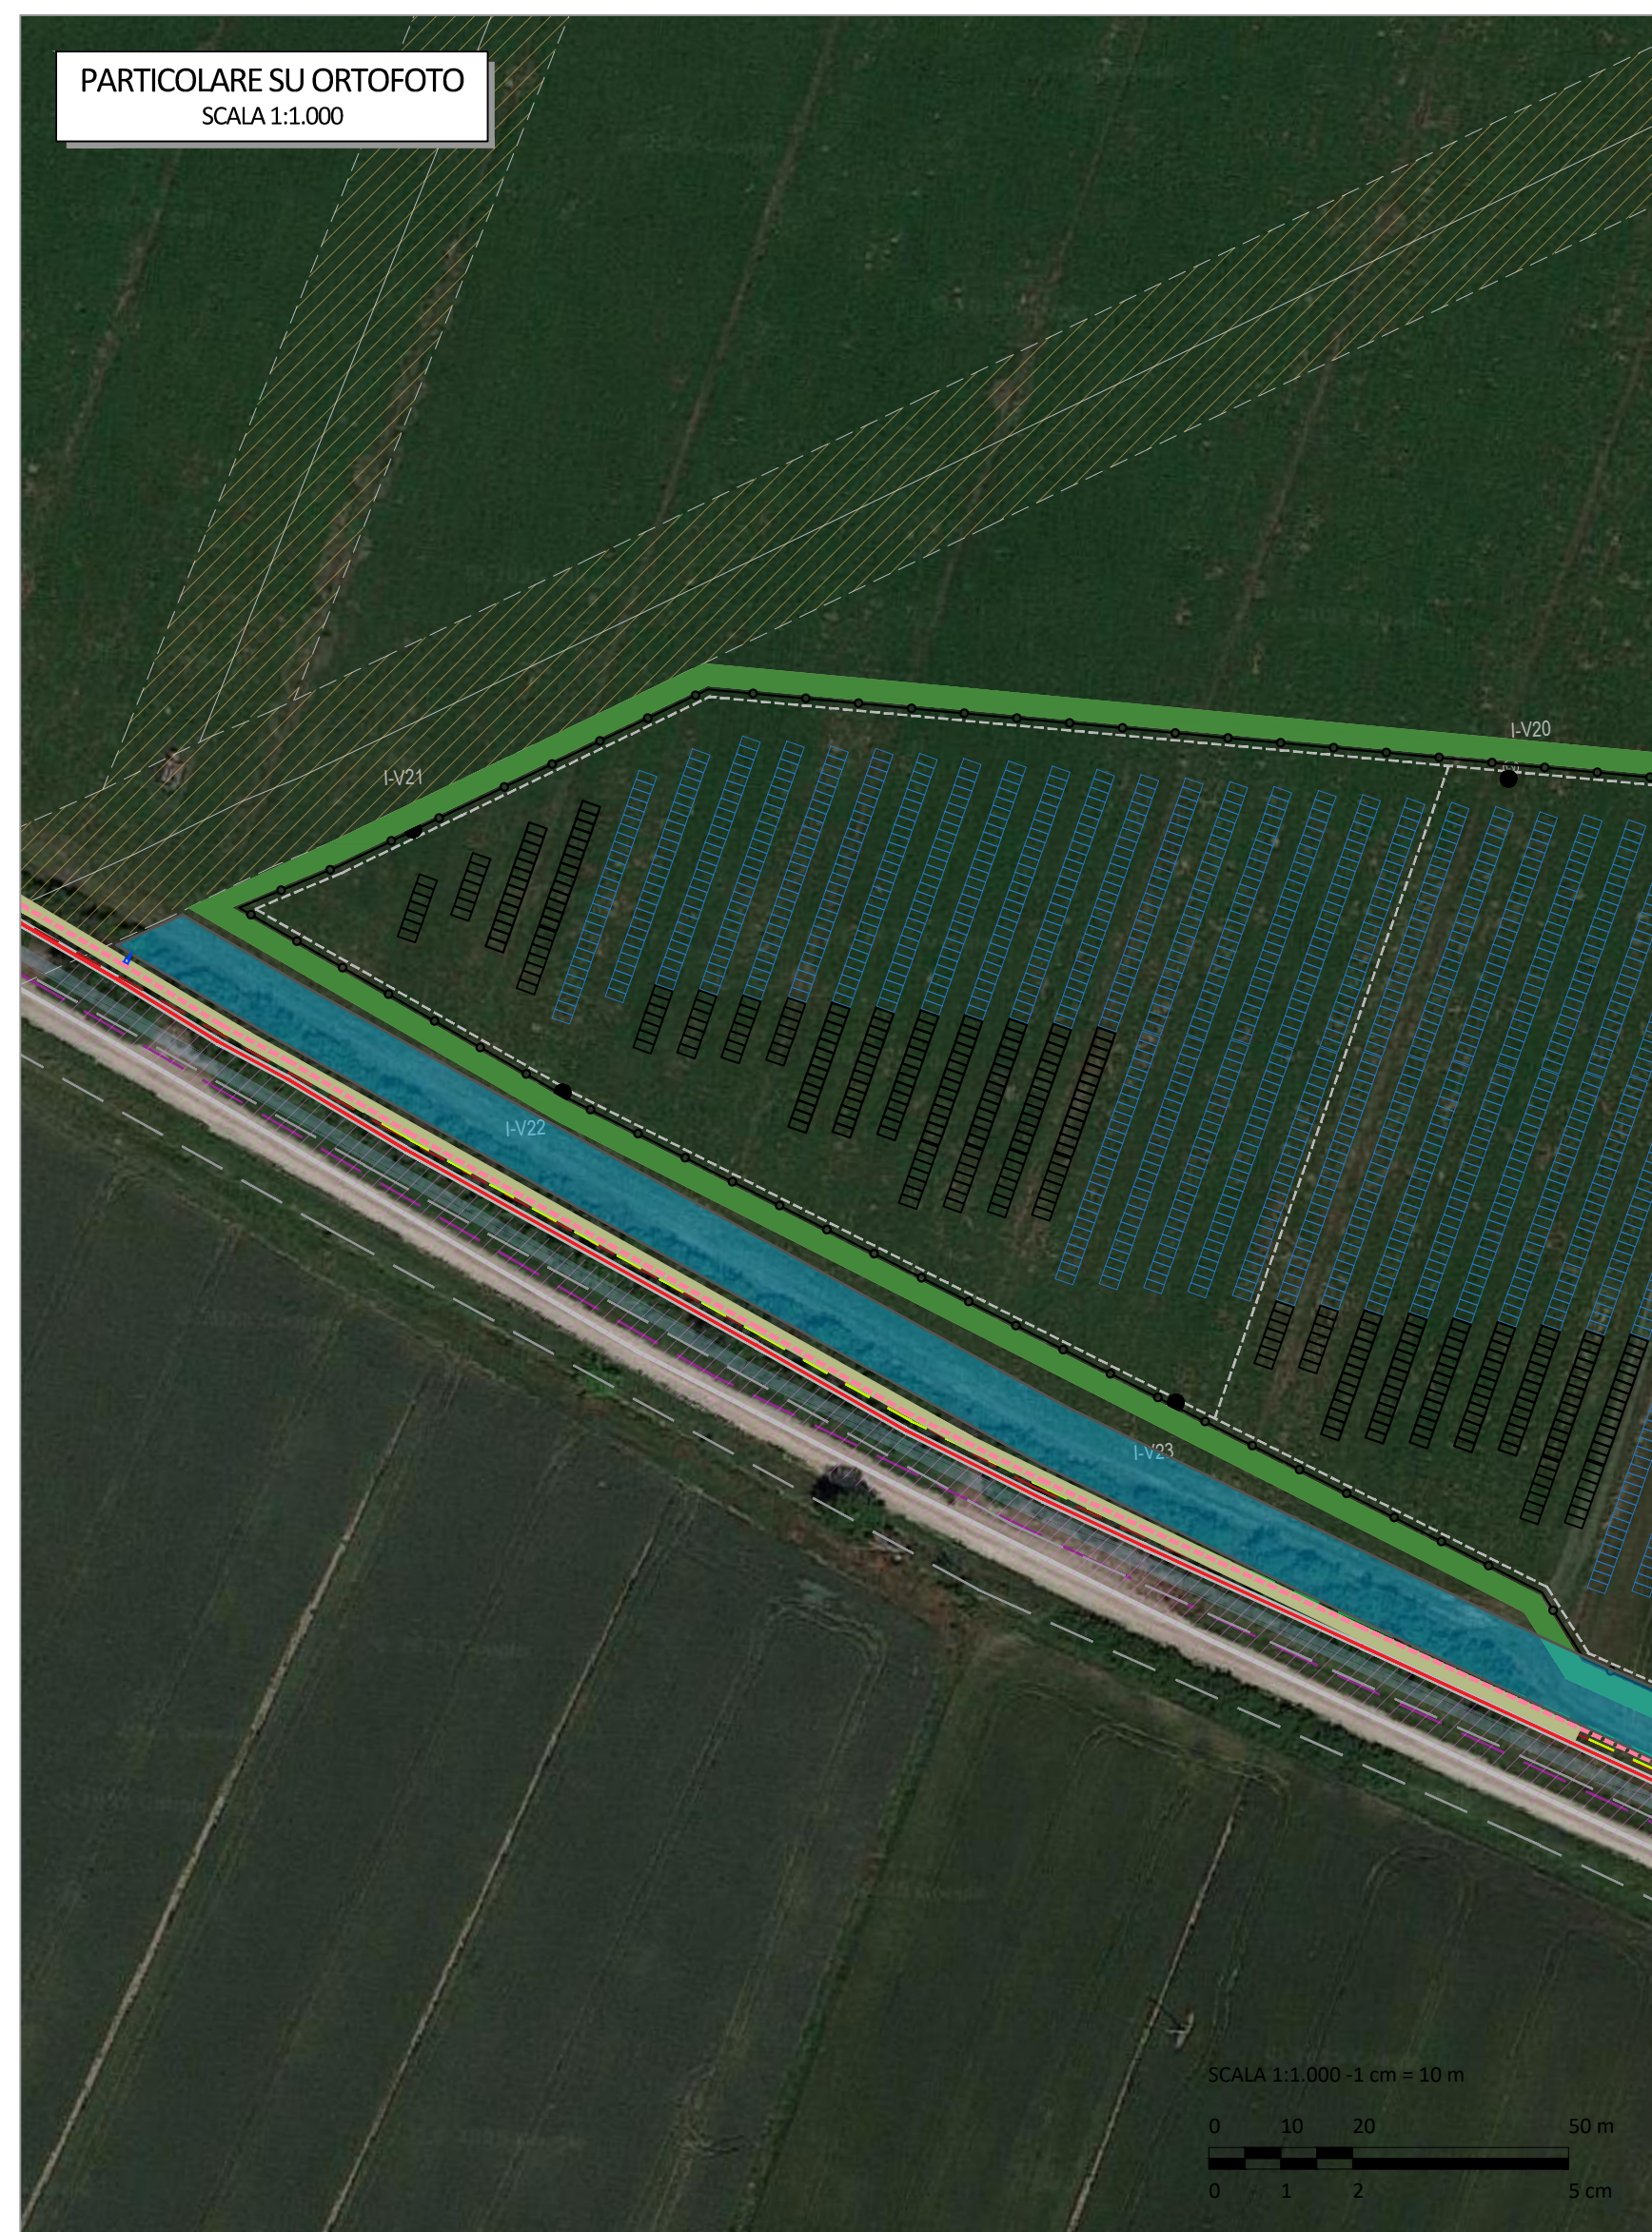


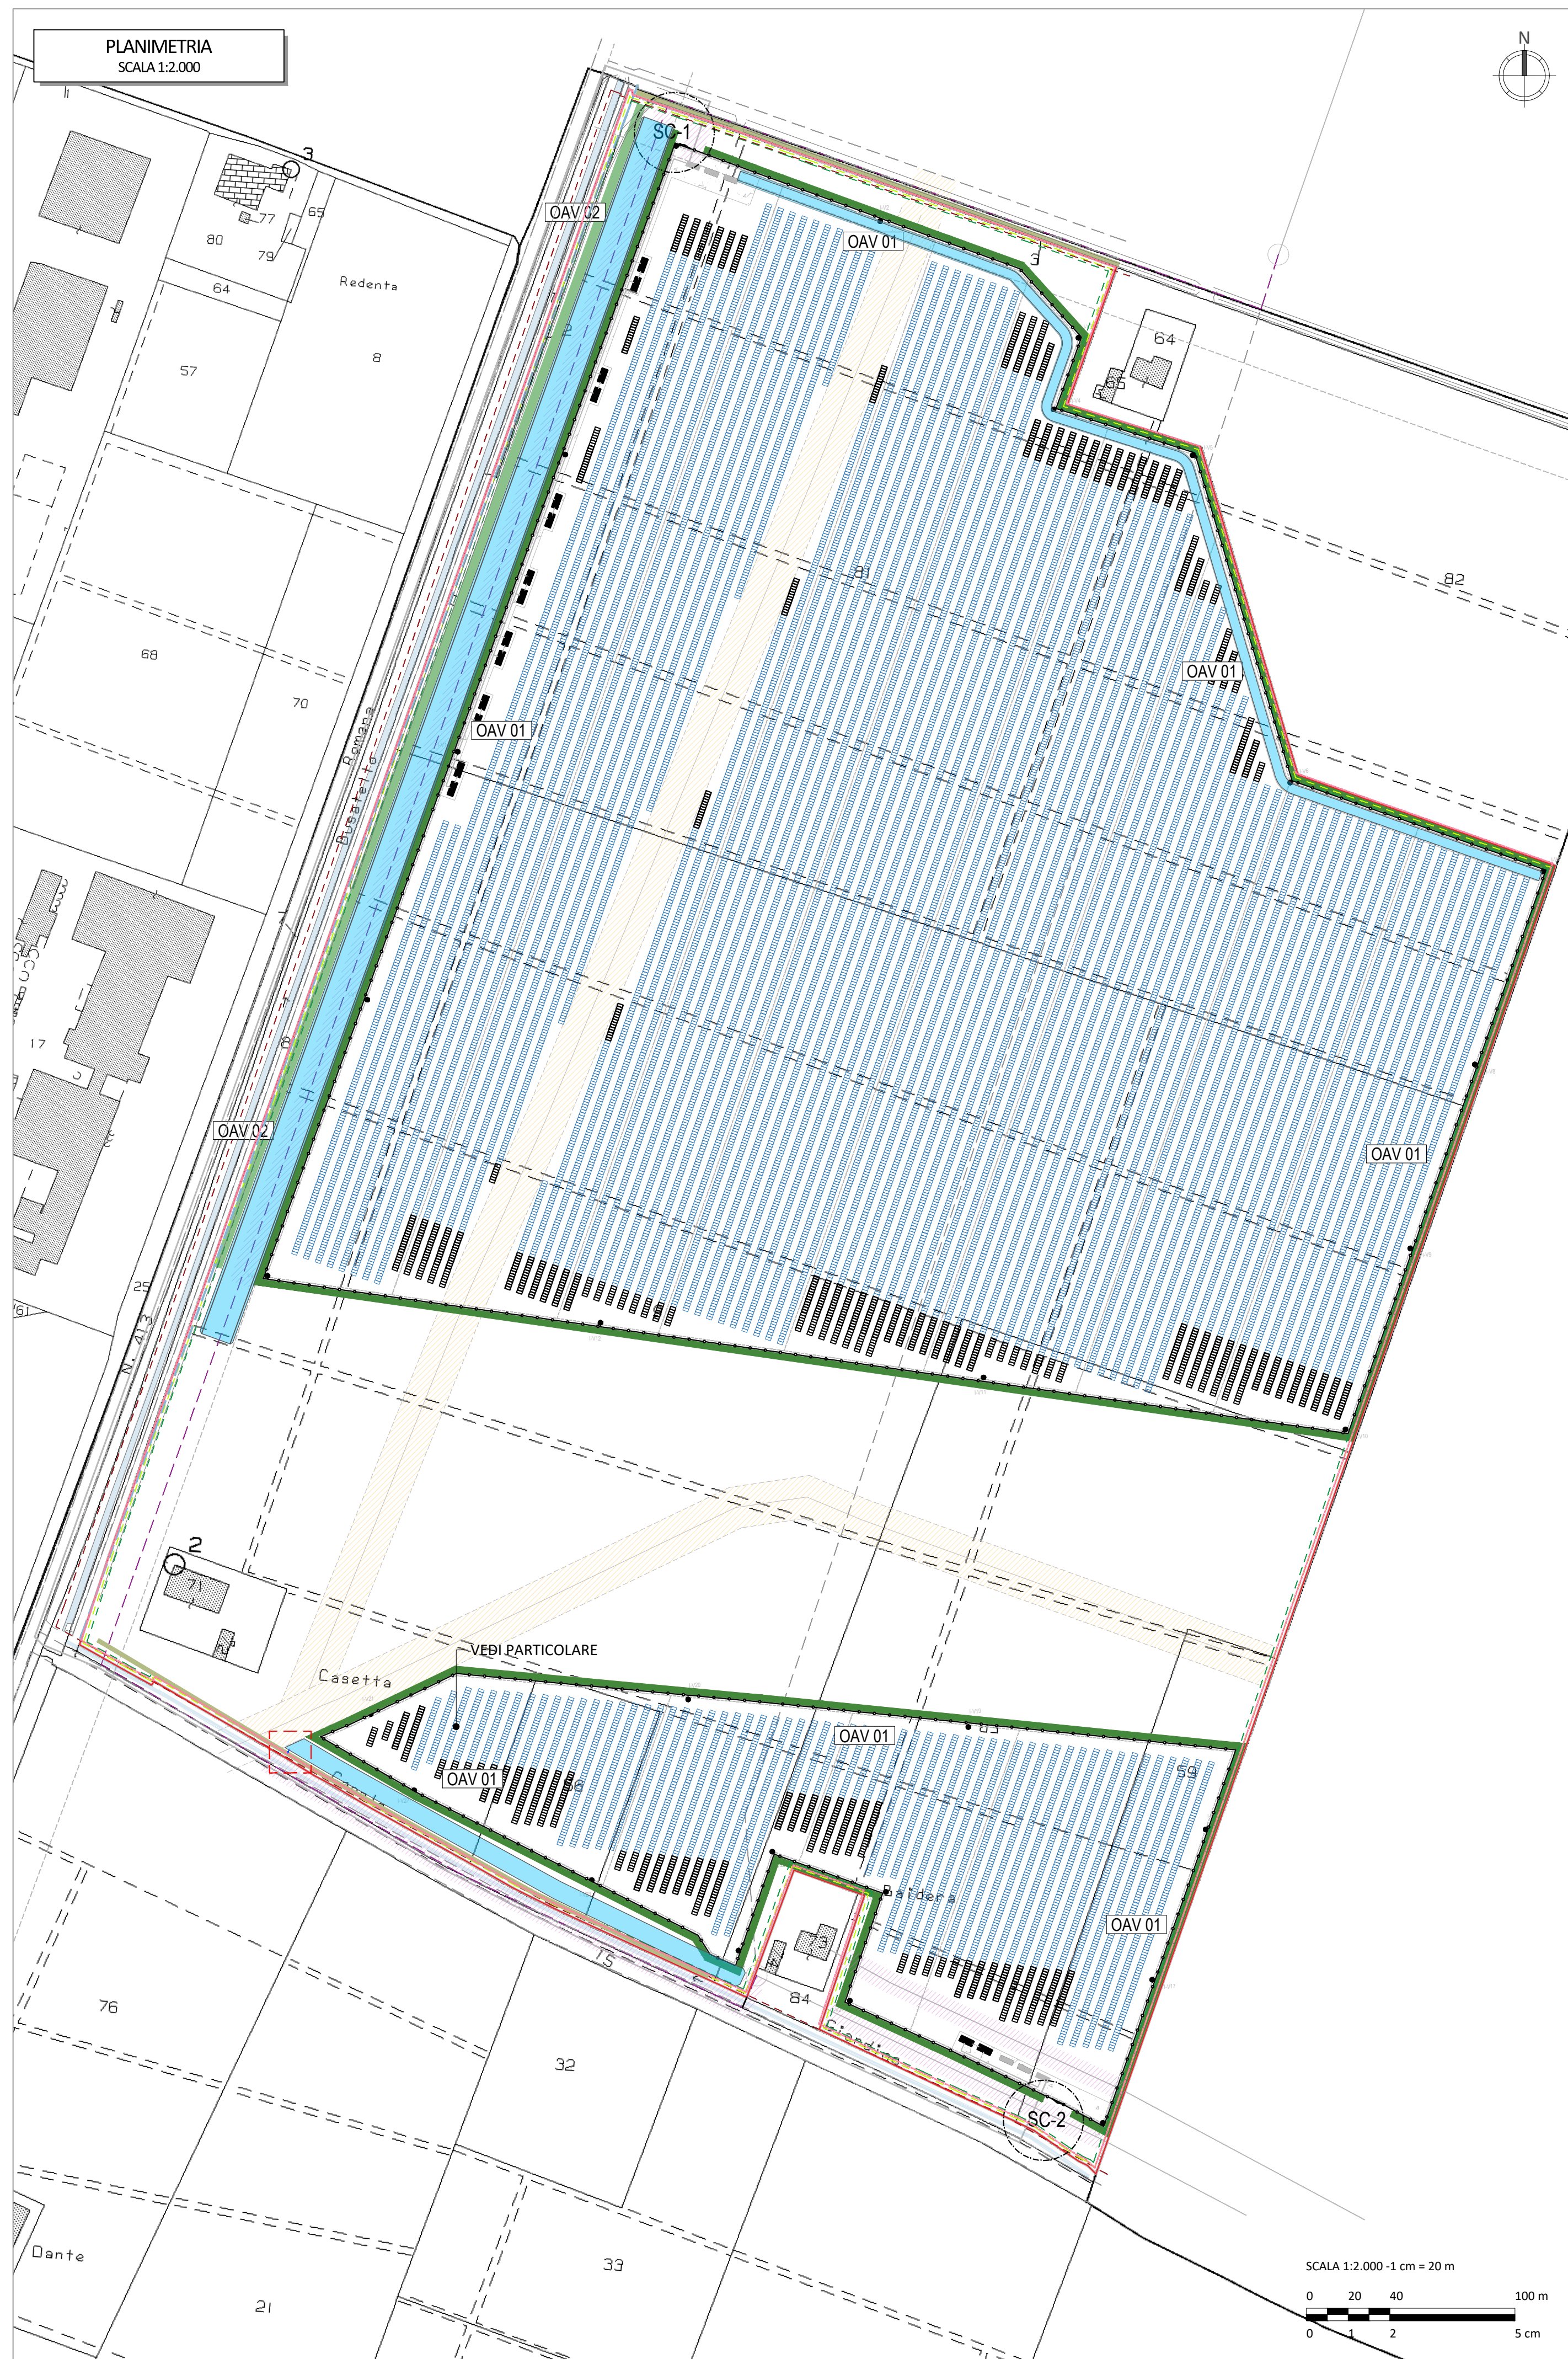

- ### LEGENDA PLANIMETRIA MITIGAZIONE

- SC-1**

Denominazione sottocampo

Cancello di ingresso

Recinzione perimetrale

Limite catastale

Fasce arboree arbustive esistenti

Specie presenti:
Alberi: Populus alba, Acer campestre, Quercus pubescens, Populus nigra italica, Fraxinus excelsior, Ulmus minor, Robinia pseudoacacia, Platanus x acerifolia
Arbusti: Crataegus monogyna, Cornus mas

Fasce di rispetto

 - Fascia di rispetto stradale min 6,00m - alberi di alto fusto
(RE Novi di Modena C2.2.1, comma 7; DPR 495/1992, art. 26)
 - Fascia di rispetto dagli altri fondi 3,00m - alberi di alto fusto
(Codice Civile art. 892)
 - Fascia di rispetto dagli altri fondi 1,50m - alberi di non alto fusto
(Alberi di non alto fusto che non superano i 3,00m di altezza. Codice Civile art. 892)
 - Fascia di rispetto corsi d'acqua - 4m dal piede dell'argine
(RE Novi di Modena C2.2.5, comma 1)
 - Fascia di rispetto linea MT - 10m - 5,00m per lato
(RE Novi di Modena C2.2.9)
 - Fascia di rispetto linea gasdotto - 10 m per lato

Progetto di mitigazione

 - Fascia di mitigazione arboreo arbustiva - largh. 3m
OAV01
 - Allargamento della fascia di mitigazione - largh. 4m
OAV02

NOTE:

- Nelle successive fasi progettuali, a valle di un rilievo della vegetazione, verrà approntato lo stato dei luoghi e le caratteristiche della vegetazione esistente; eventuali esemplari/aree vegetate da conservare dovranno essere protetti durante le lavorazioni;
- Le posizioni riportate in tavola sono da intendersi indicative e dovranno essere tracciate prima dell'esecuzione; eventuali spostamenti dovranno garantire il mantenimento degli obiettivi di mitigazione e il rispetto delle interferenze;
- In fase esecutiva dovranno essere verificate in sito posizioni e quote dei sottoservizi (cavidotti, reti idriche, linee interconduttori, drenaggi, ecc.). La posizione delle piantumazioni (arbores e arbustive) dovrà essere adeguata di conseguenza, nel rispetto delle distanze e delle prescrizioni del gestore delle reti.

GdL	E.Lamanna	Risposta integrazioni Consorzio di Bonifica Emilia Centrale	00	05/2026
REDATTO	APPROVATO	DESCRIZIONE	REV.	DATA



LIOENERGY



LIO ENERGY TAURUS S.R.L.

Via Arrigo Boito 8, 20121 Milano
P.IVA/C.F.: 14219040962

IMPIANTO AGRIVOLTAICO AVANZATO DENOMINATO
"NOVI DI MODENA" DA 24 MW

COMUNE DI NOVI DI MODENA (MO)

ELABORATI TECNICI DI PROGETTO

Planimetria opere di mitigazione SC-2

VARIE

Progettista

Corrado Pluchino - Ord. Ing. Prov. MI n. A27174

Coordinamento

Eleonora Lamanna
Simone Demonti

Codice elaborato

NOV-021400-D_Plan-Mitigazione-SC2_REVO

Montana S.p.A.

Via Angelo Carlo Fumagalli 6, 20143 Milano
Tel. +39 02 54 11 81 73 | Fax. +39 02 54 12 98 90

Milano (Sede Certificata ISO) | Brescia | Palermo | Cagliari | Roma | Siracusa

C.F. e P.IVA 10414270156

Cap.Soc. 600.000,00 €

www.montanambiente.com