


POZZO INCLINATO - TIPO 1 - Scala 1:50

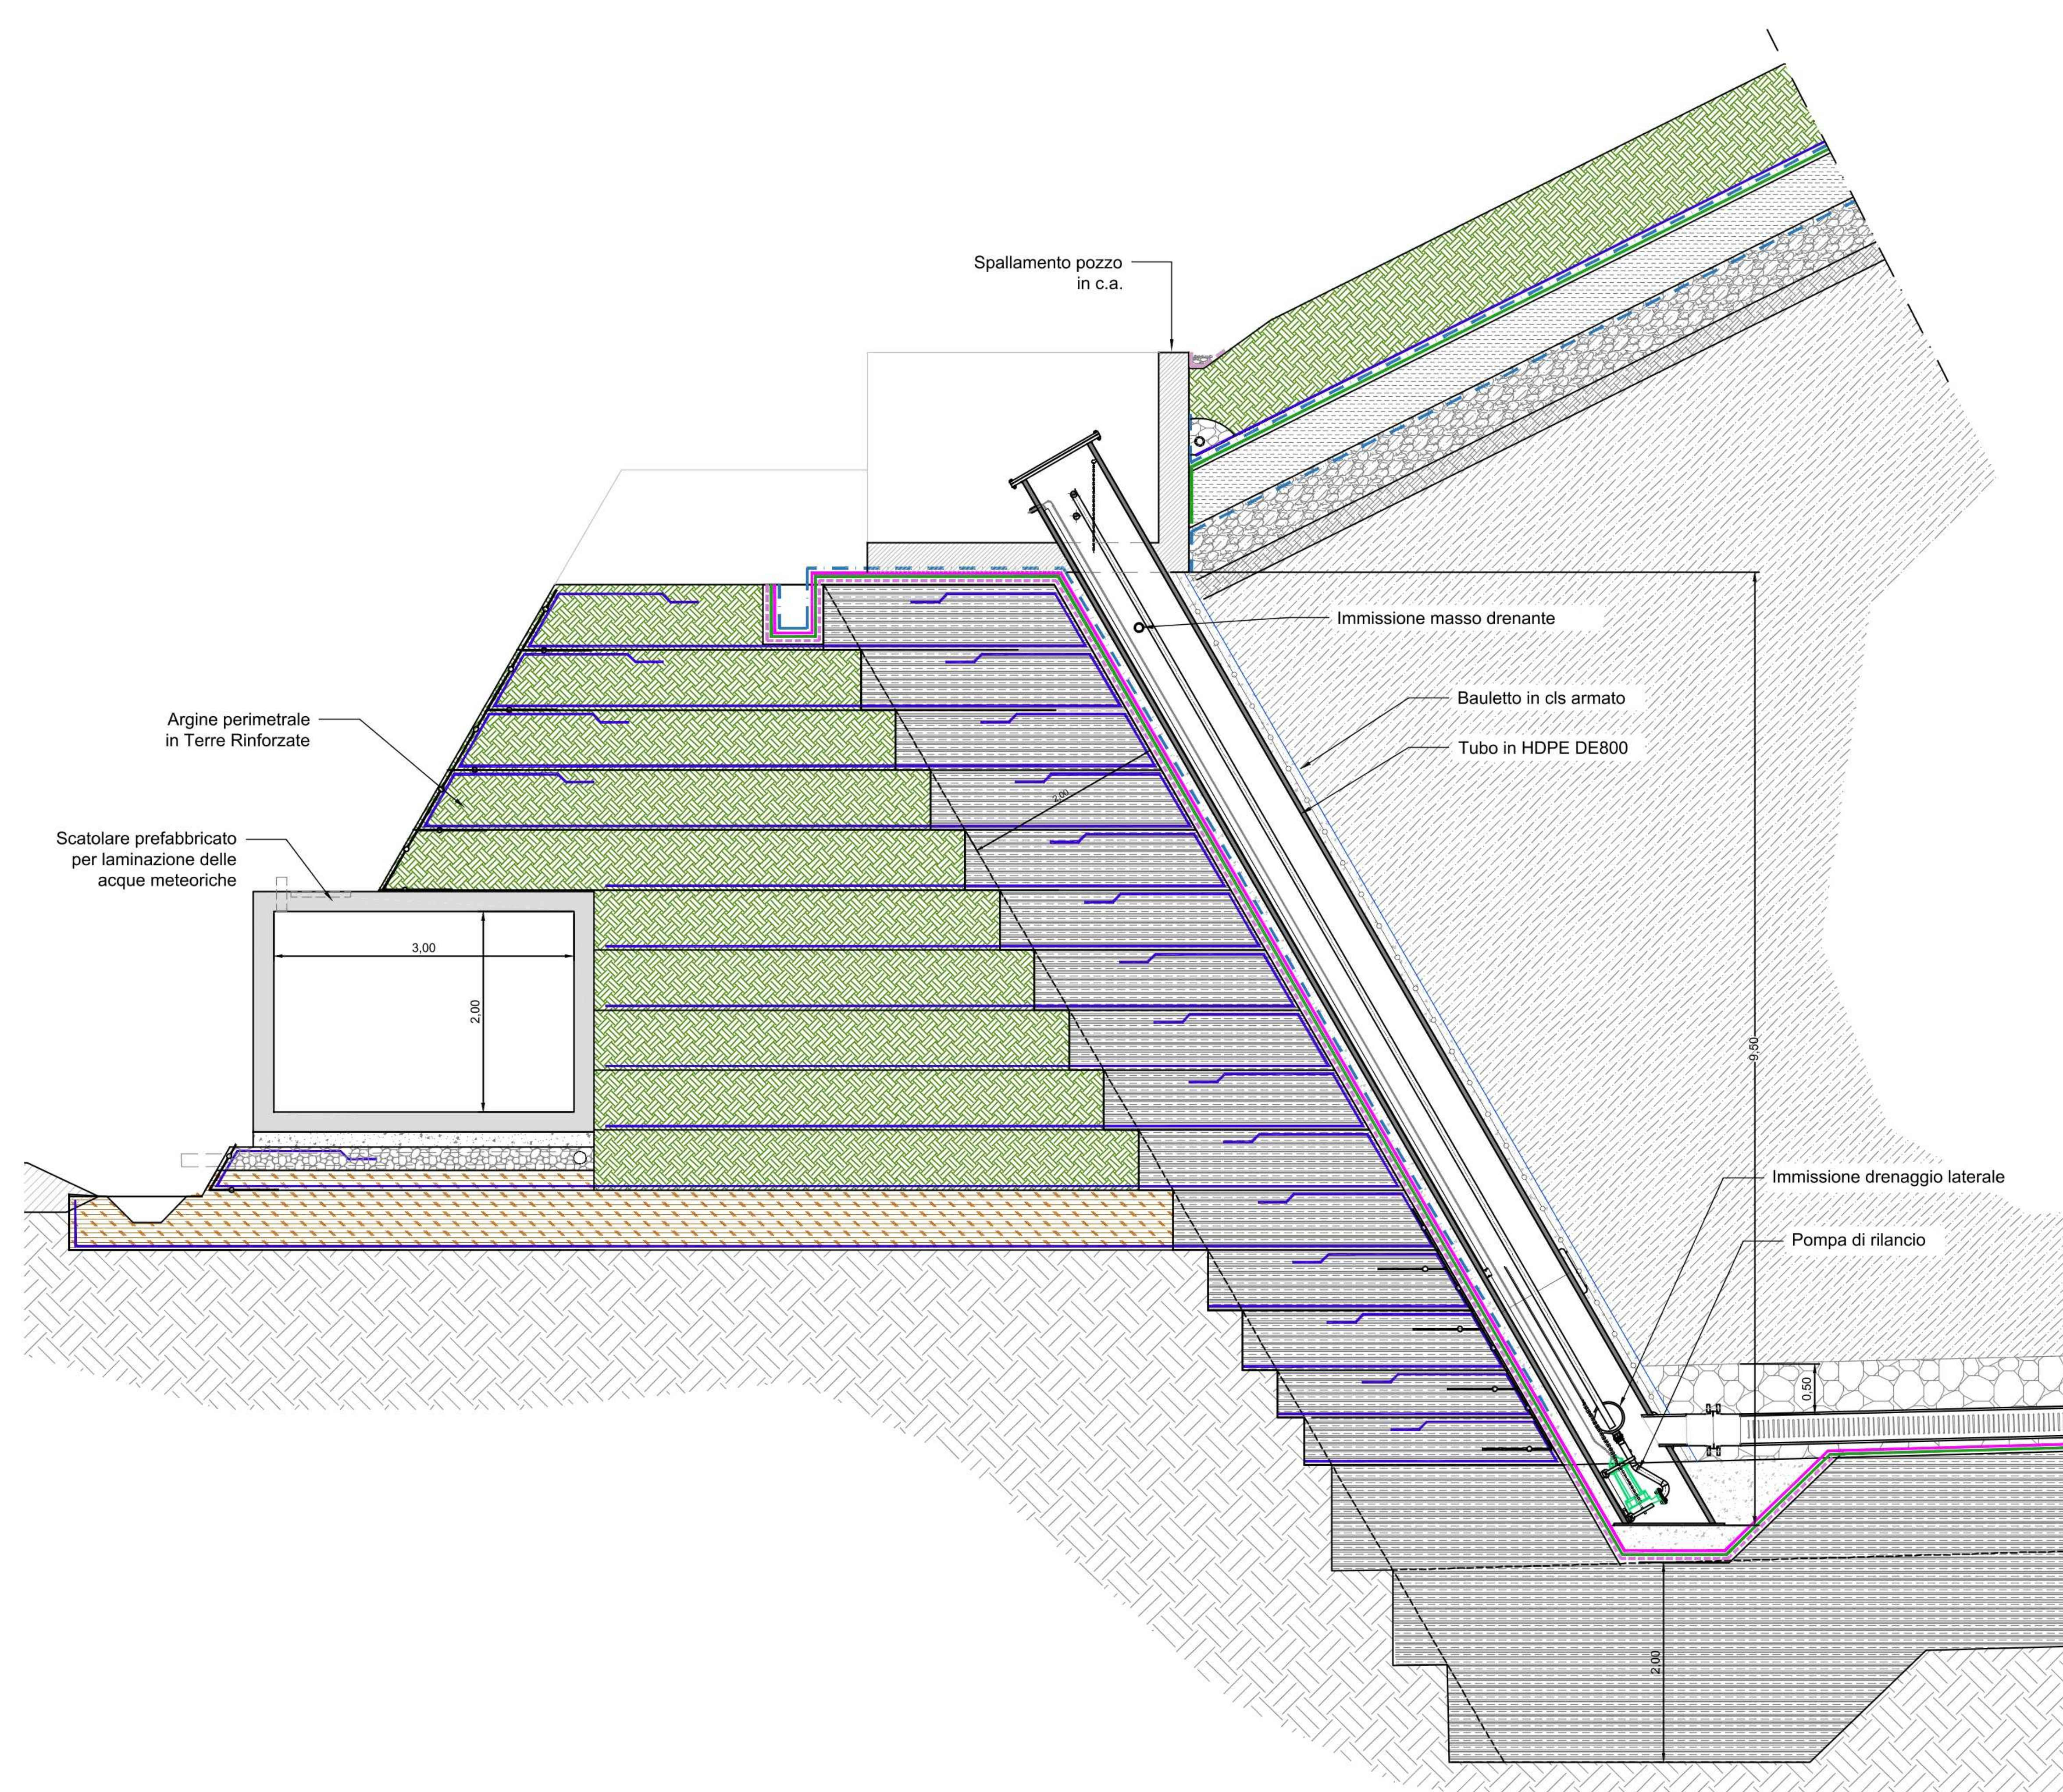

POZZO INCLINATO - TIPO 2 - Scala 1:50




POZZO VERTICALE - TIPO 3 - Scala 1:40



POZZO VERTICALE - TIPO 4 - Scala 1:40



POZZO VERTICALE - TIPO 5 - Scala 1:40

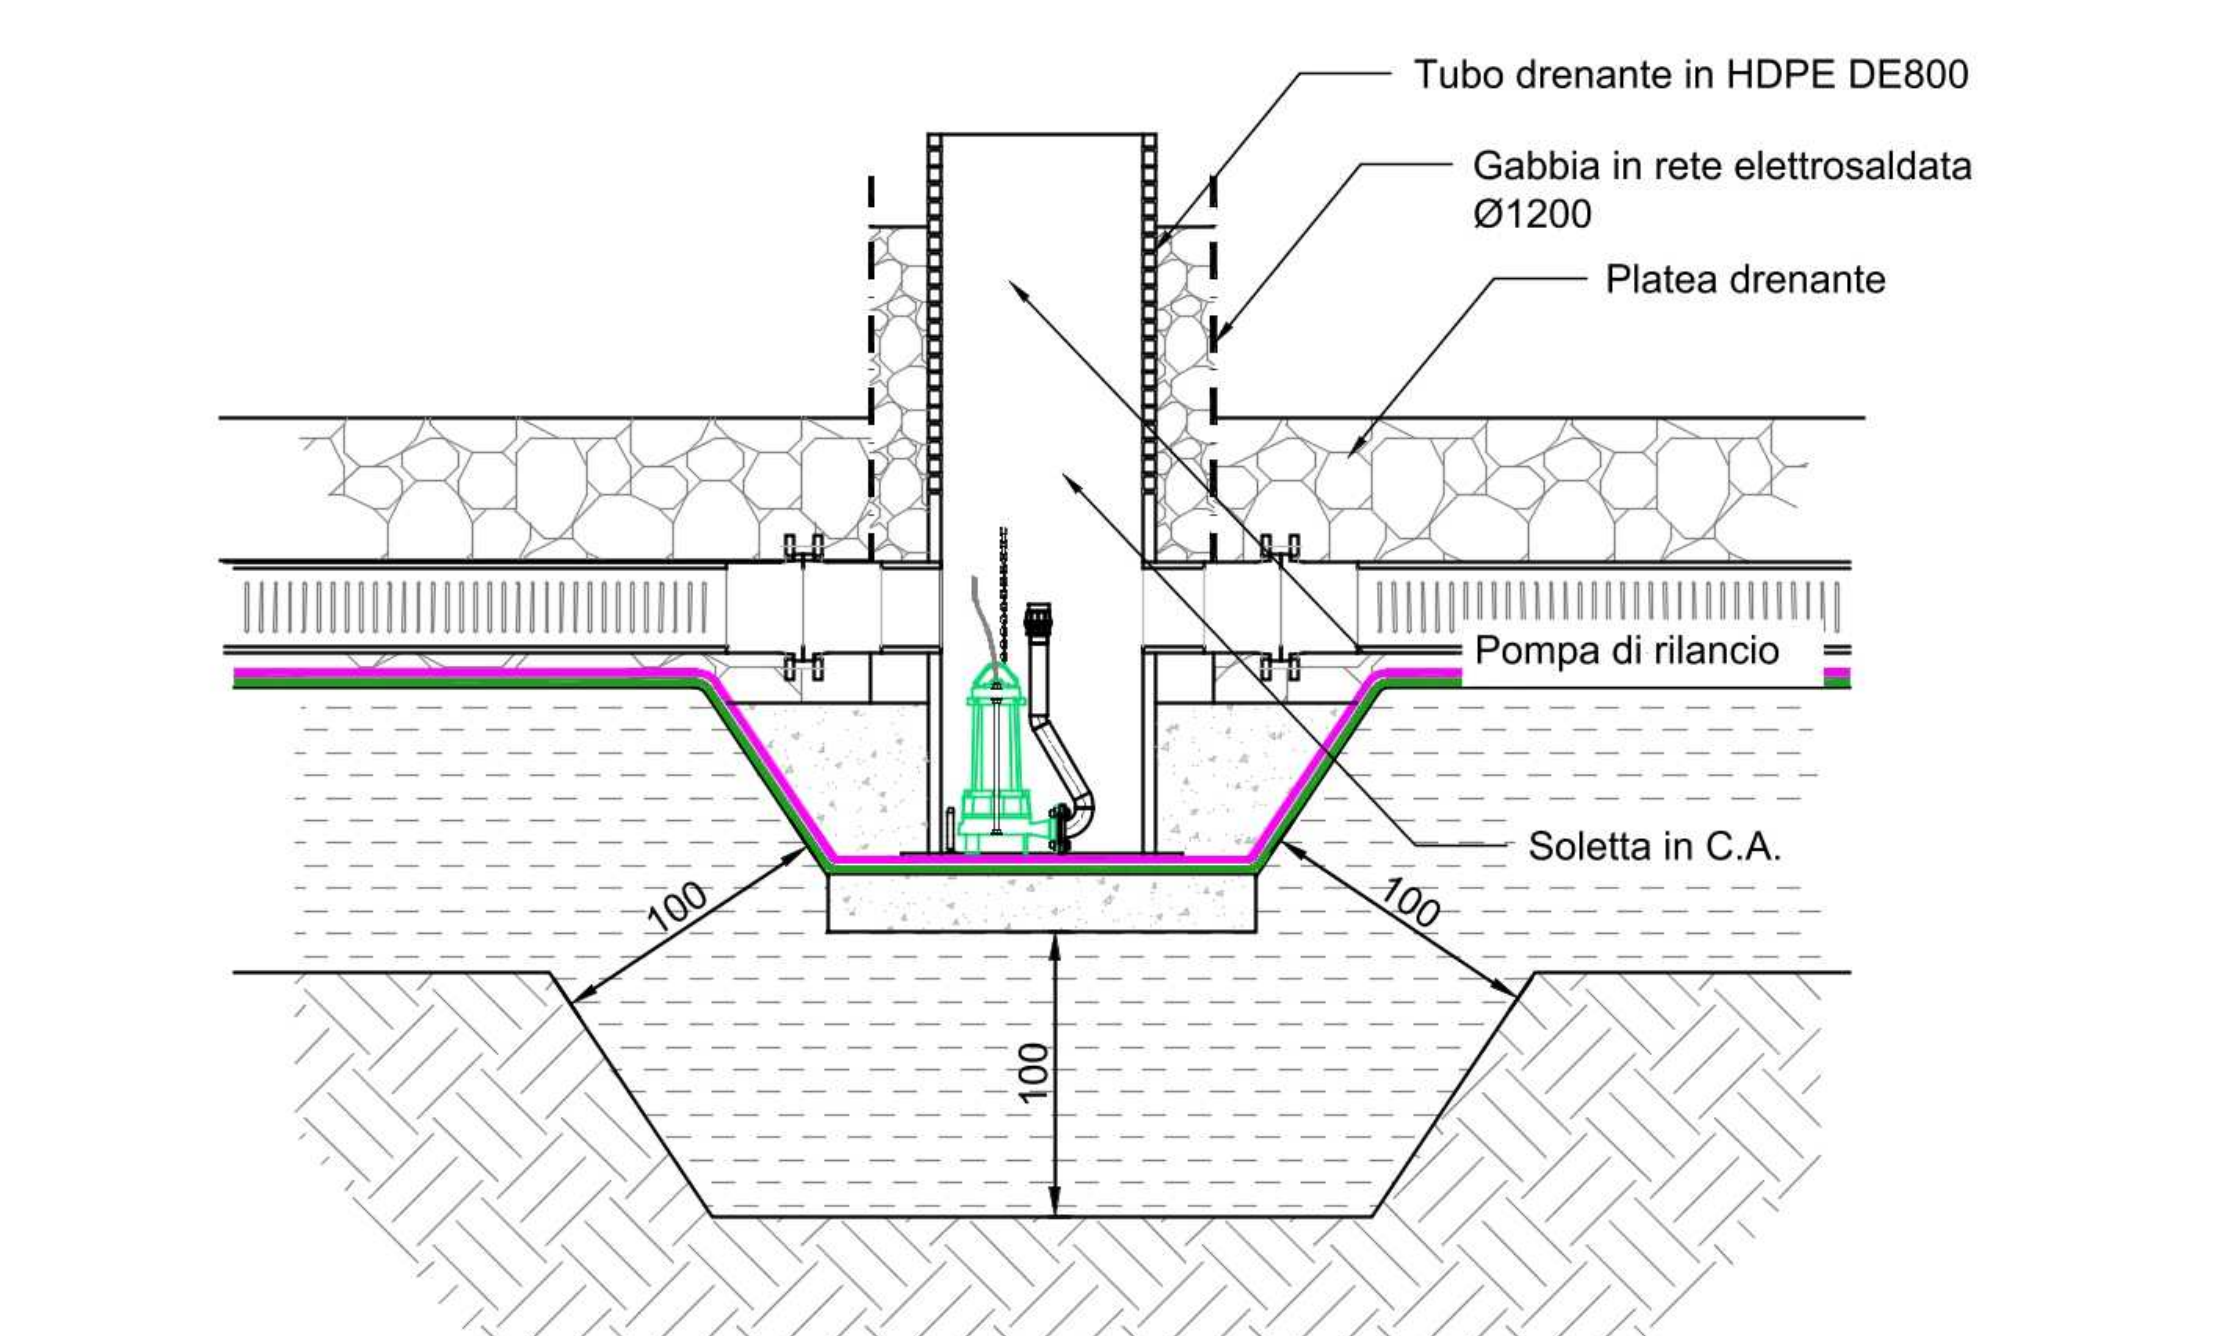

KEYPLAN



DISCARICA PER RIFIUTI NON PERICOLOSI
DI VIA CAMPANA NEL COMUNE DI MEDOLLA (MO)

**Continuità di esercizio della discarica esistente
sita nel Comune di Medolla**

ISTANZA DI RILASCIO DEL P.A.U.R.
(Provvedimento Autorizzatorio Unico Regionale)

COMMITTENTE:

 **AIMAG**

*Via Maestri del Lavoro - 41037 Mirandola (MO)
Tel. 0535 28111 - Fax 0535 1872005
C.F. e P.I. 00664670361 - E mail: info@aimag.it*

ELABORAZIONE:

 **STUDIO I.T.E.**
Technology & Environment

Via A. Einstein, 11 - 42122 Reggio Emilia
Tel: 0522-337096 ; Fax: 0522-337592
E-mail: info@studioten.it

Data:	<i>Aprile 2026</i>	Titolo tavola
Scala:	<i>varie</i>	

Ref.	PARTICOLARI COSTRUTTIVI POZZI DEL PERCOLATO
------	--

EMISSIONE:	DATA:
Prima Emissione	Ottobre 2025
Integrazioni	Aprile 2026

		Descrizione
SOSTITUISCE IL		
SOSTITUITO DA		

[illegible]