


PLANIMETRIA GENERALE DELLO STATO DI PROGETTO - COPERTURA FINALE

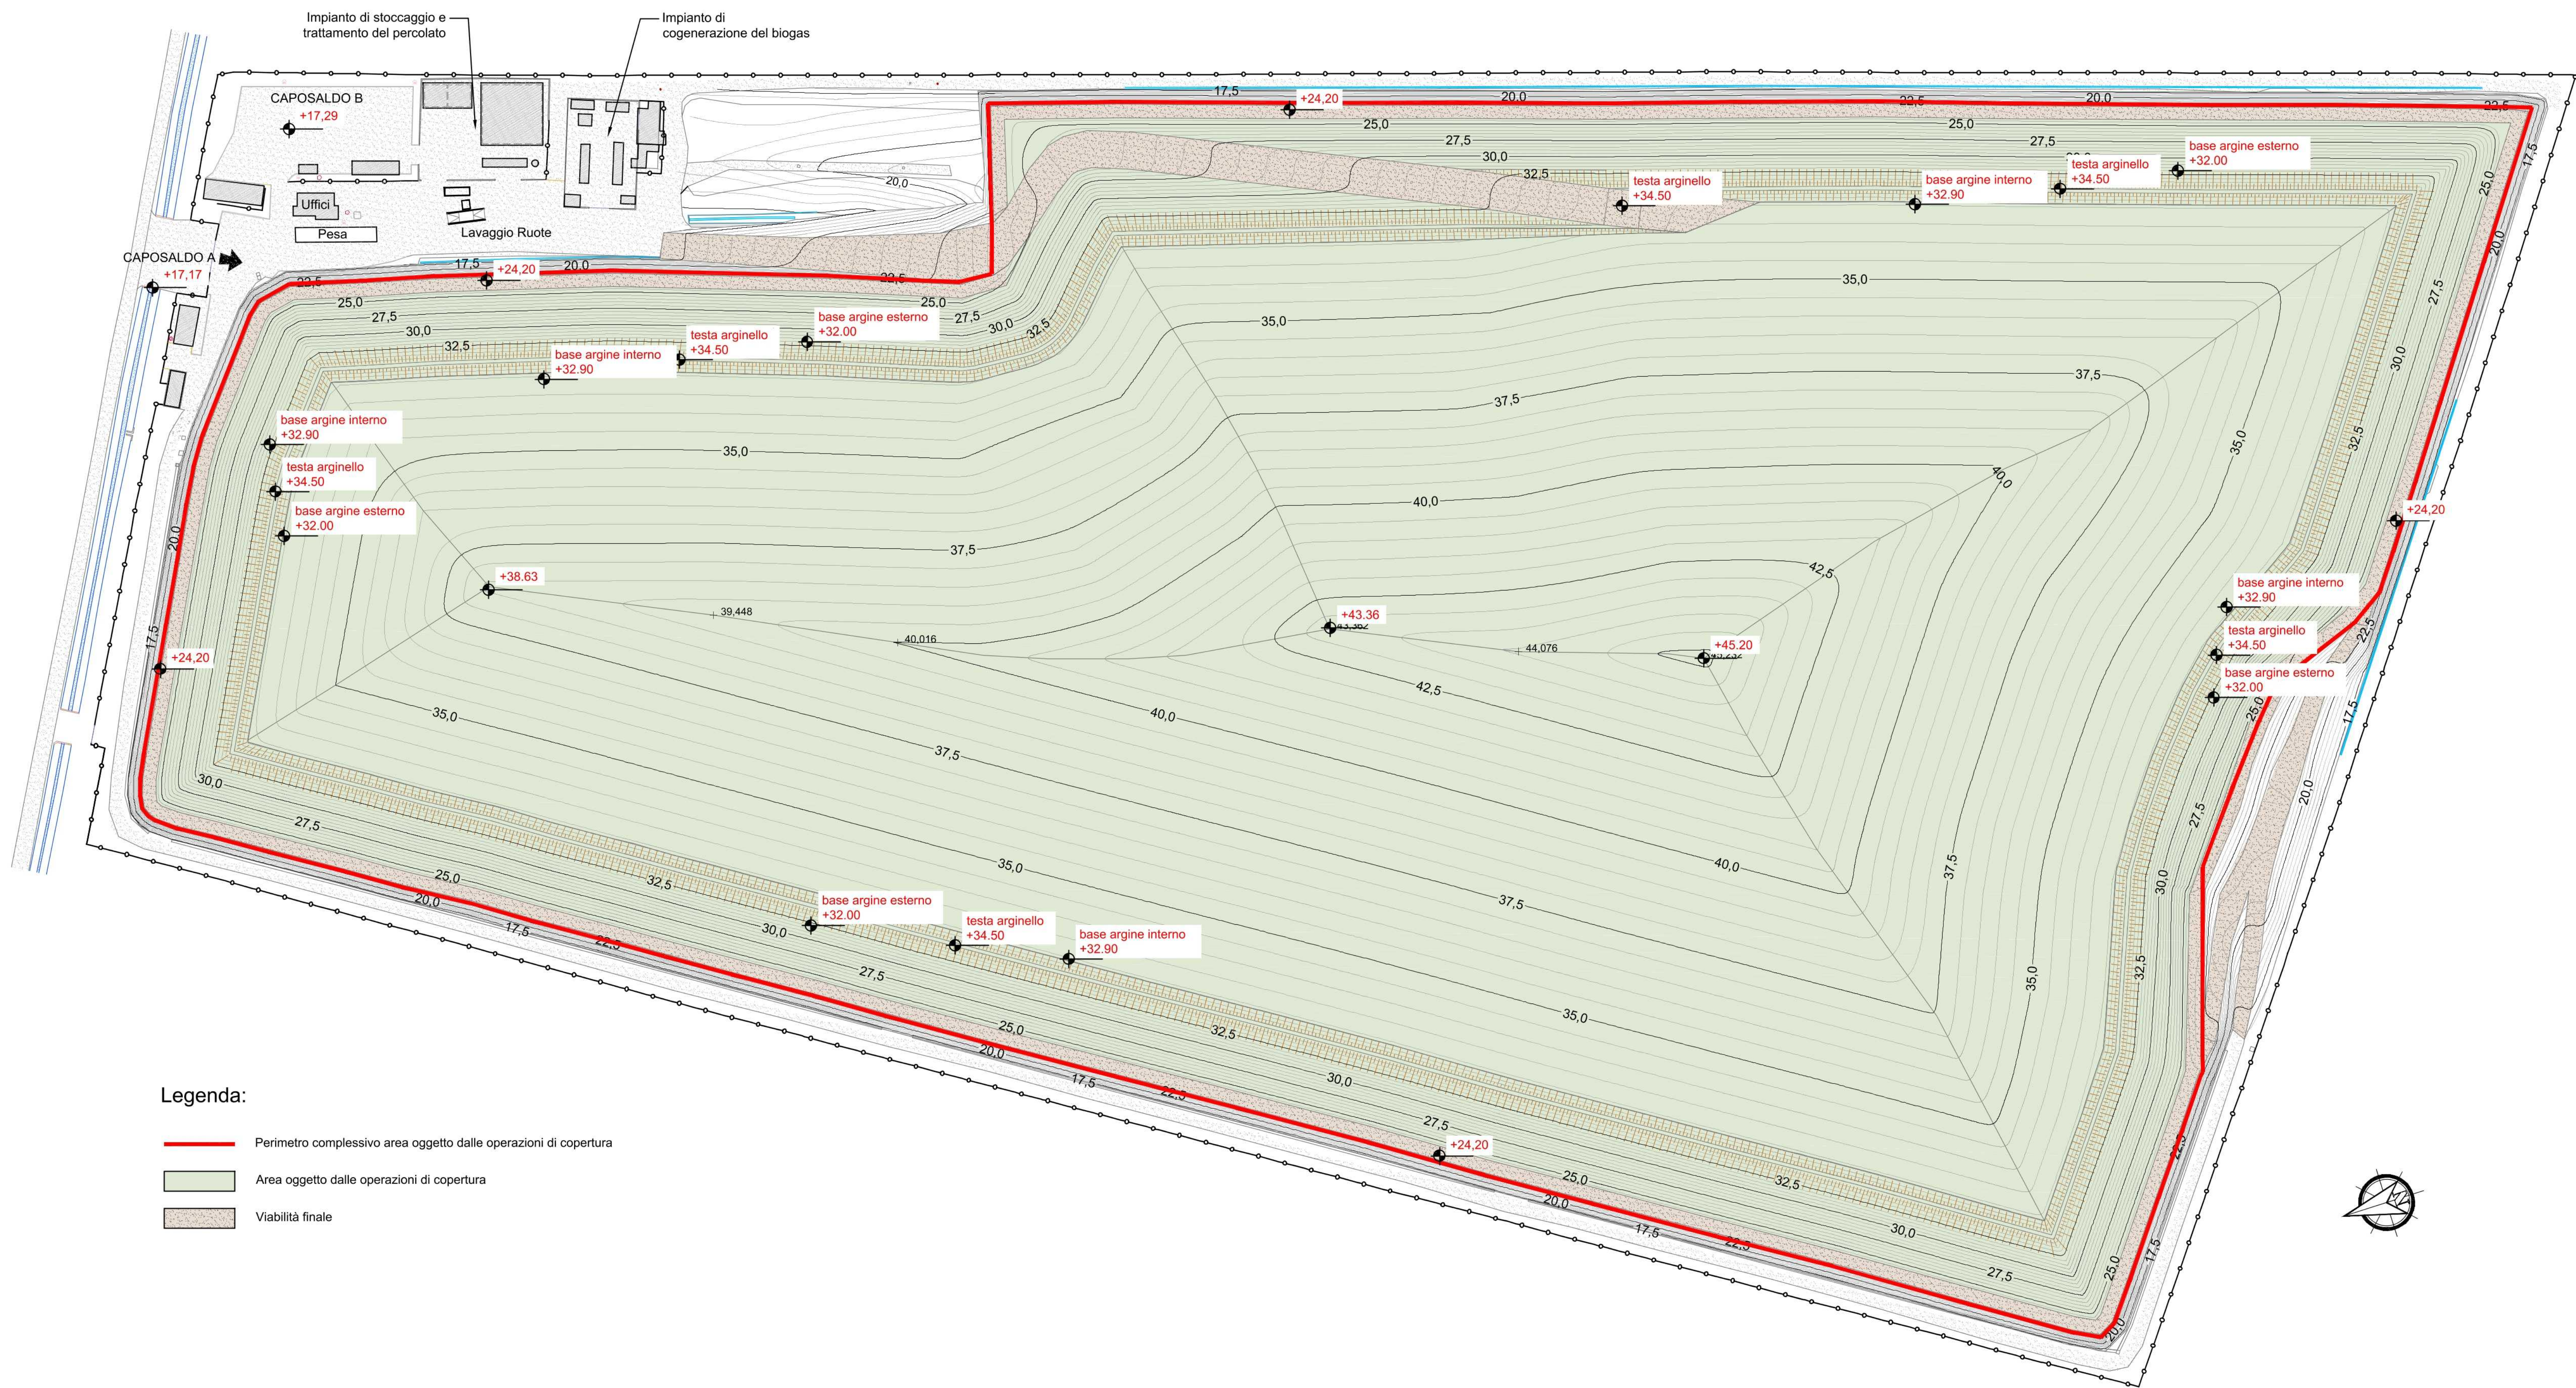

Regione EMILIA ROMAGNA Provincia di MODENA

Comune di Medolla

DISCARICA PER RIFIUTI NON PERICOLOSI  
DI VIA CAMPANA NEL COMUNE DI MEDOLLA (MO)

Continuità di esercizio della discarica esistente  
sita nel Comune di Medolla

ISTANZA DI RILASCIO DEL P.A.U.R.  
(Provvedimento Autorizzatorio Unico Regionale)

COMMITTENTE:

**AIMAG**  
Via Maestri del Lavoro - 41037 Mirandola (MO)  
Tel. 0535 28111 - Fax 0535 1872005  
C.F. e P.I. 00664670361 - E mail: info@aimag.it

ELABORAZIONE:

**STUDIO T.E.**  
Via A. Einstein, 11 - 42122 Reggio Emilia  
Tel. 0522-337096 ; Fax: 0522-337592  
E-mail: info@studioten.it

DIRETTORE IMPIANTI AMBIENTE  
**P.I. Floriano Scacchetti**

Dott. Ing. Stefano Teneggi

Data: **Aprile 2026**

Scala: **1:1.000**

Rif.

EMISSIONE: DATA:  
Prima Emissione: Ottobre 2025  
Integrazioni: Aprile 2026

SOSTITUISCE IL

SOSTITUITO DA

Titolo tavola

PLANIMETRIA GENERALE  
DELLO STATO DI PROGETTO  
(COPERTURA FINALE)

Descrizione

Tav n°

**3.3**