



PARTICOLARI COSTRUTTIVI FONDO INVASO ARGINATURA PERIMETRALE - TIPO A

SEZIONE TIPOLOGICA

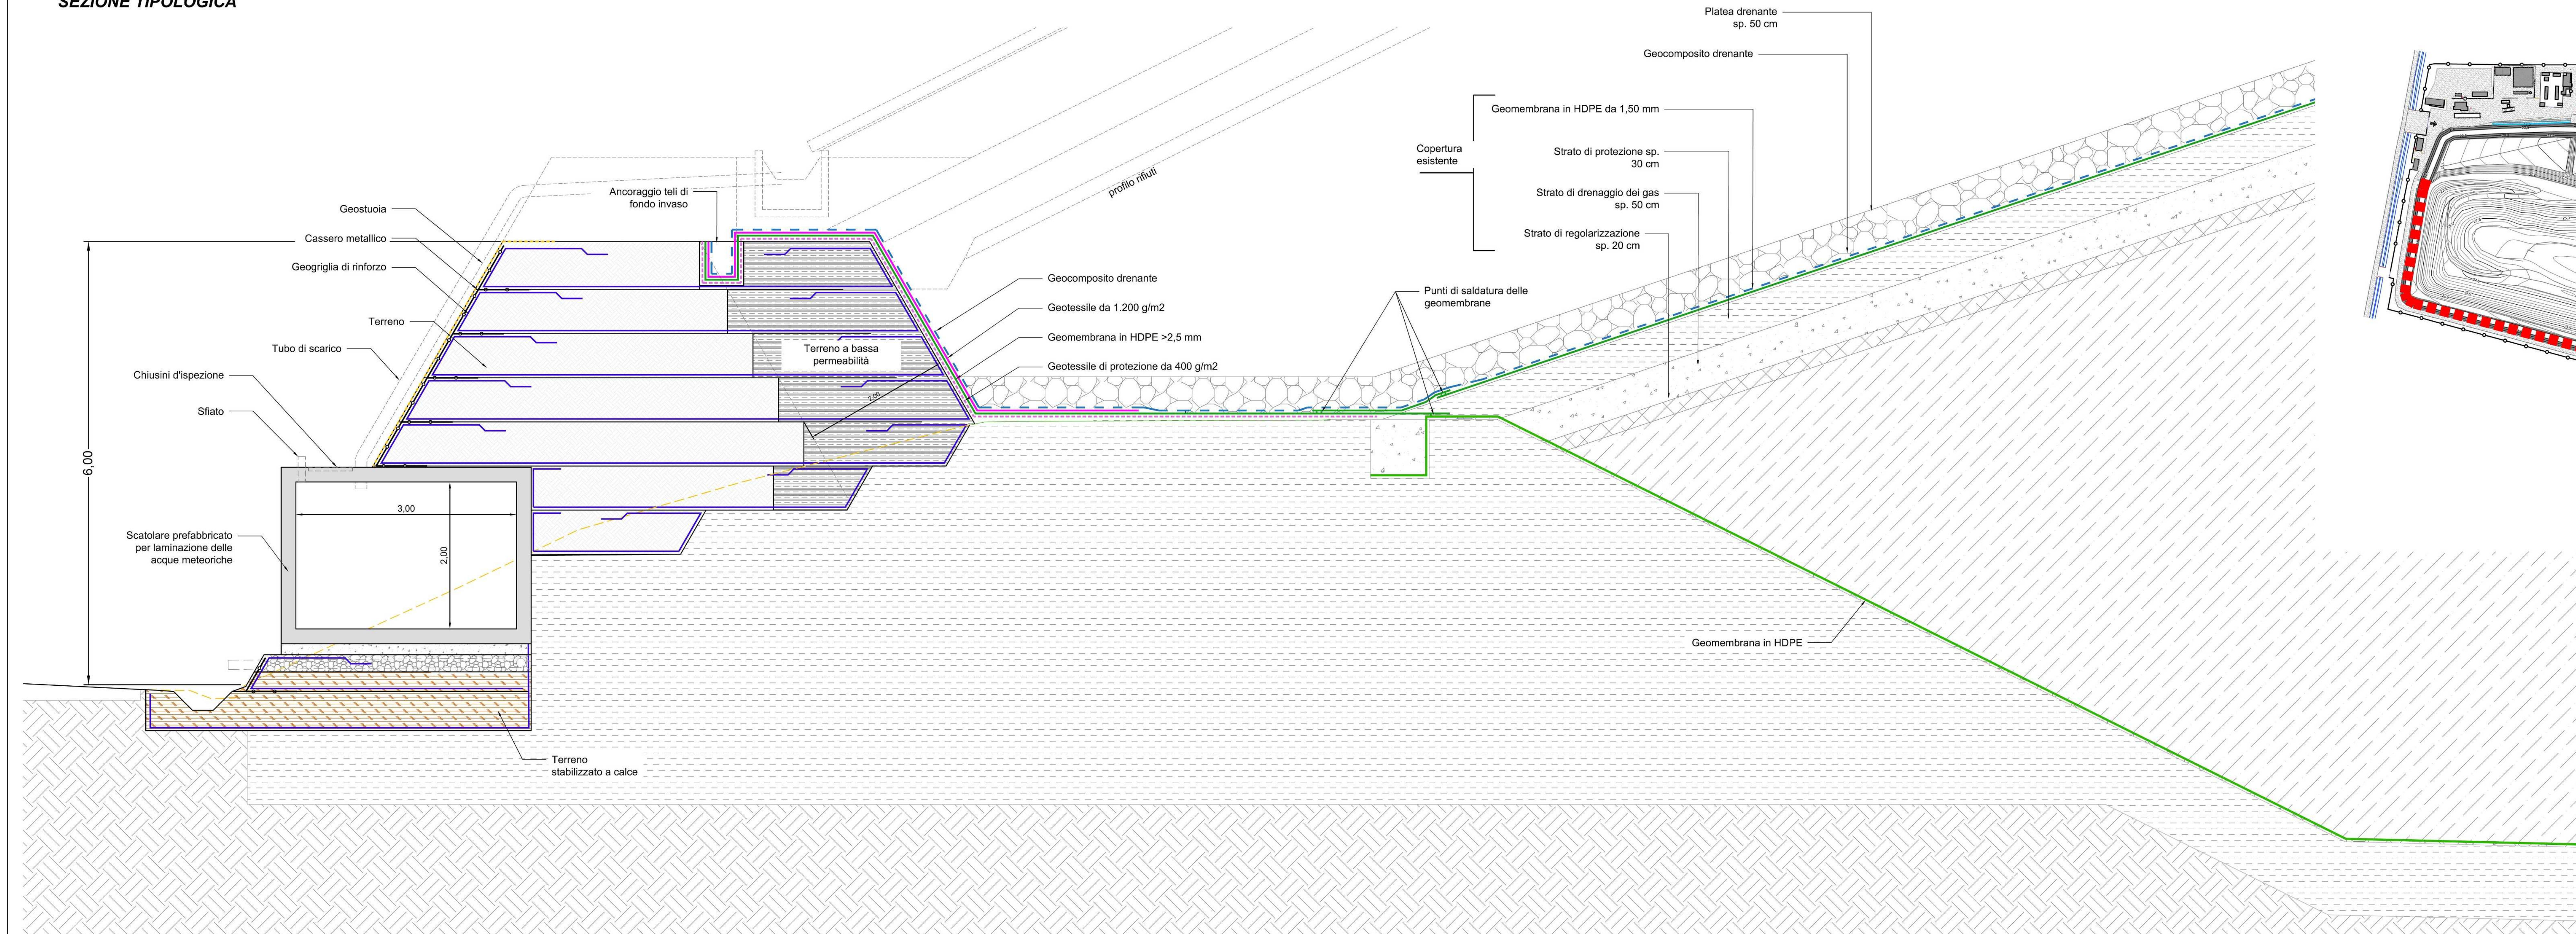


KEYPLAN

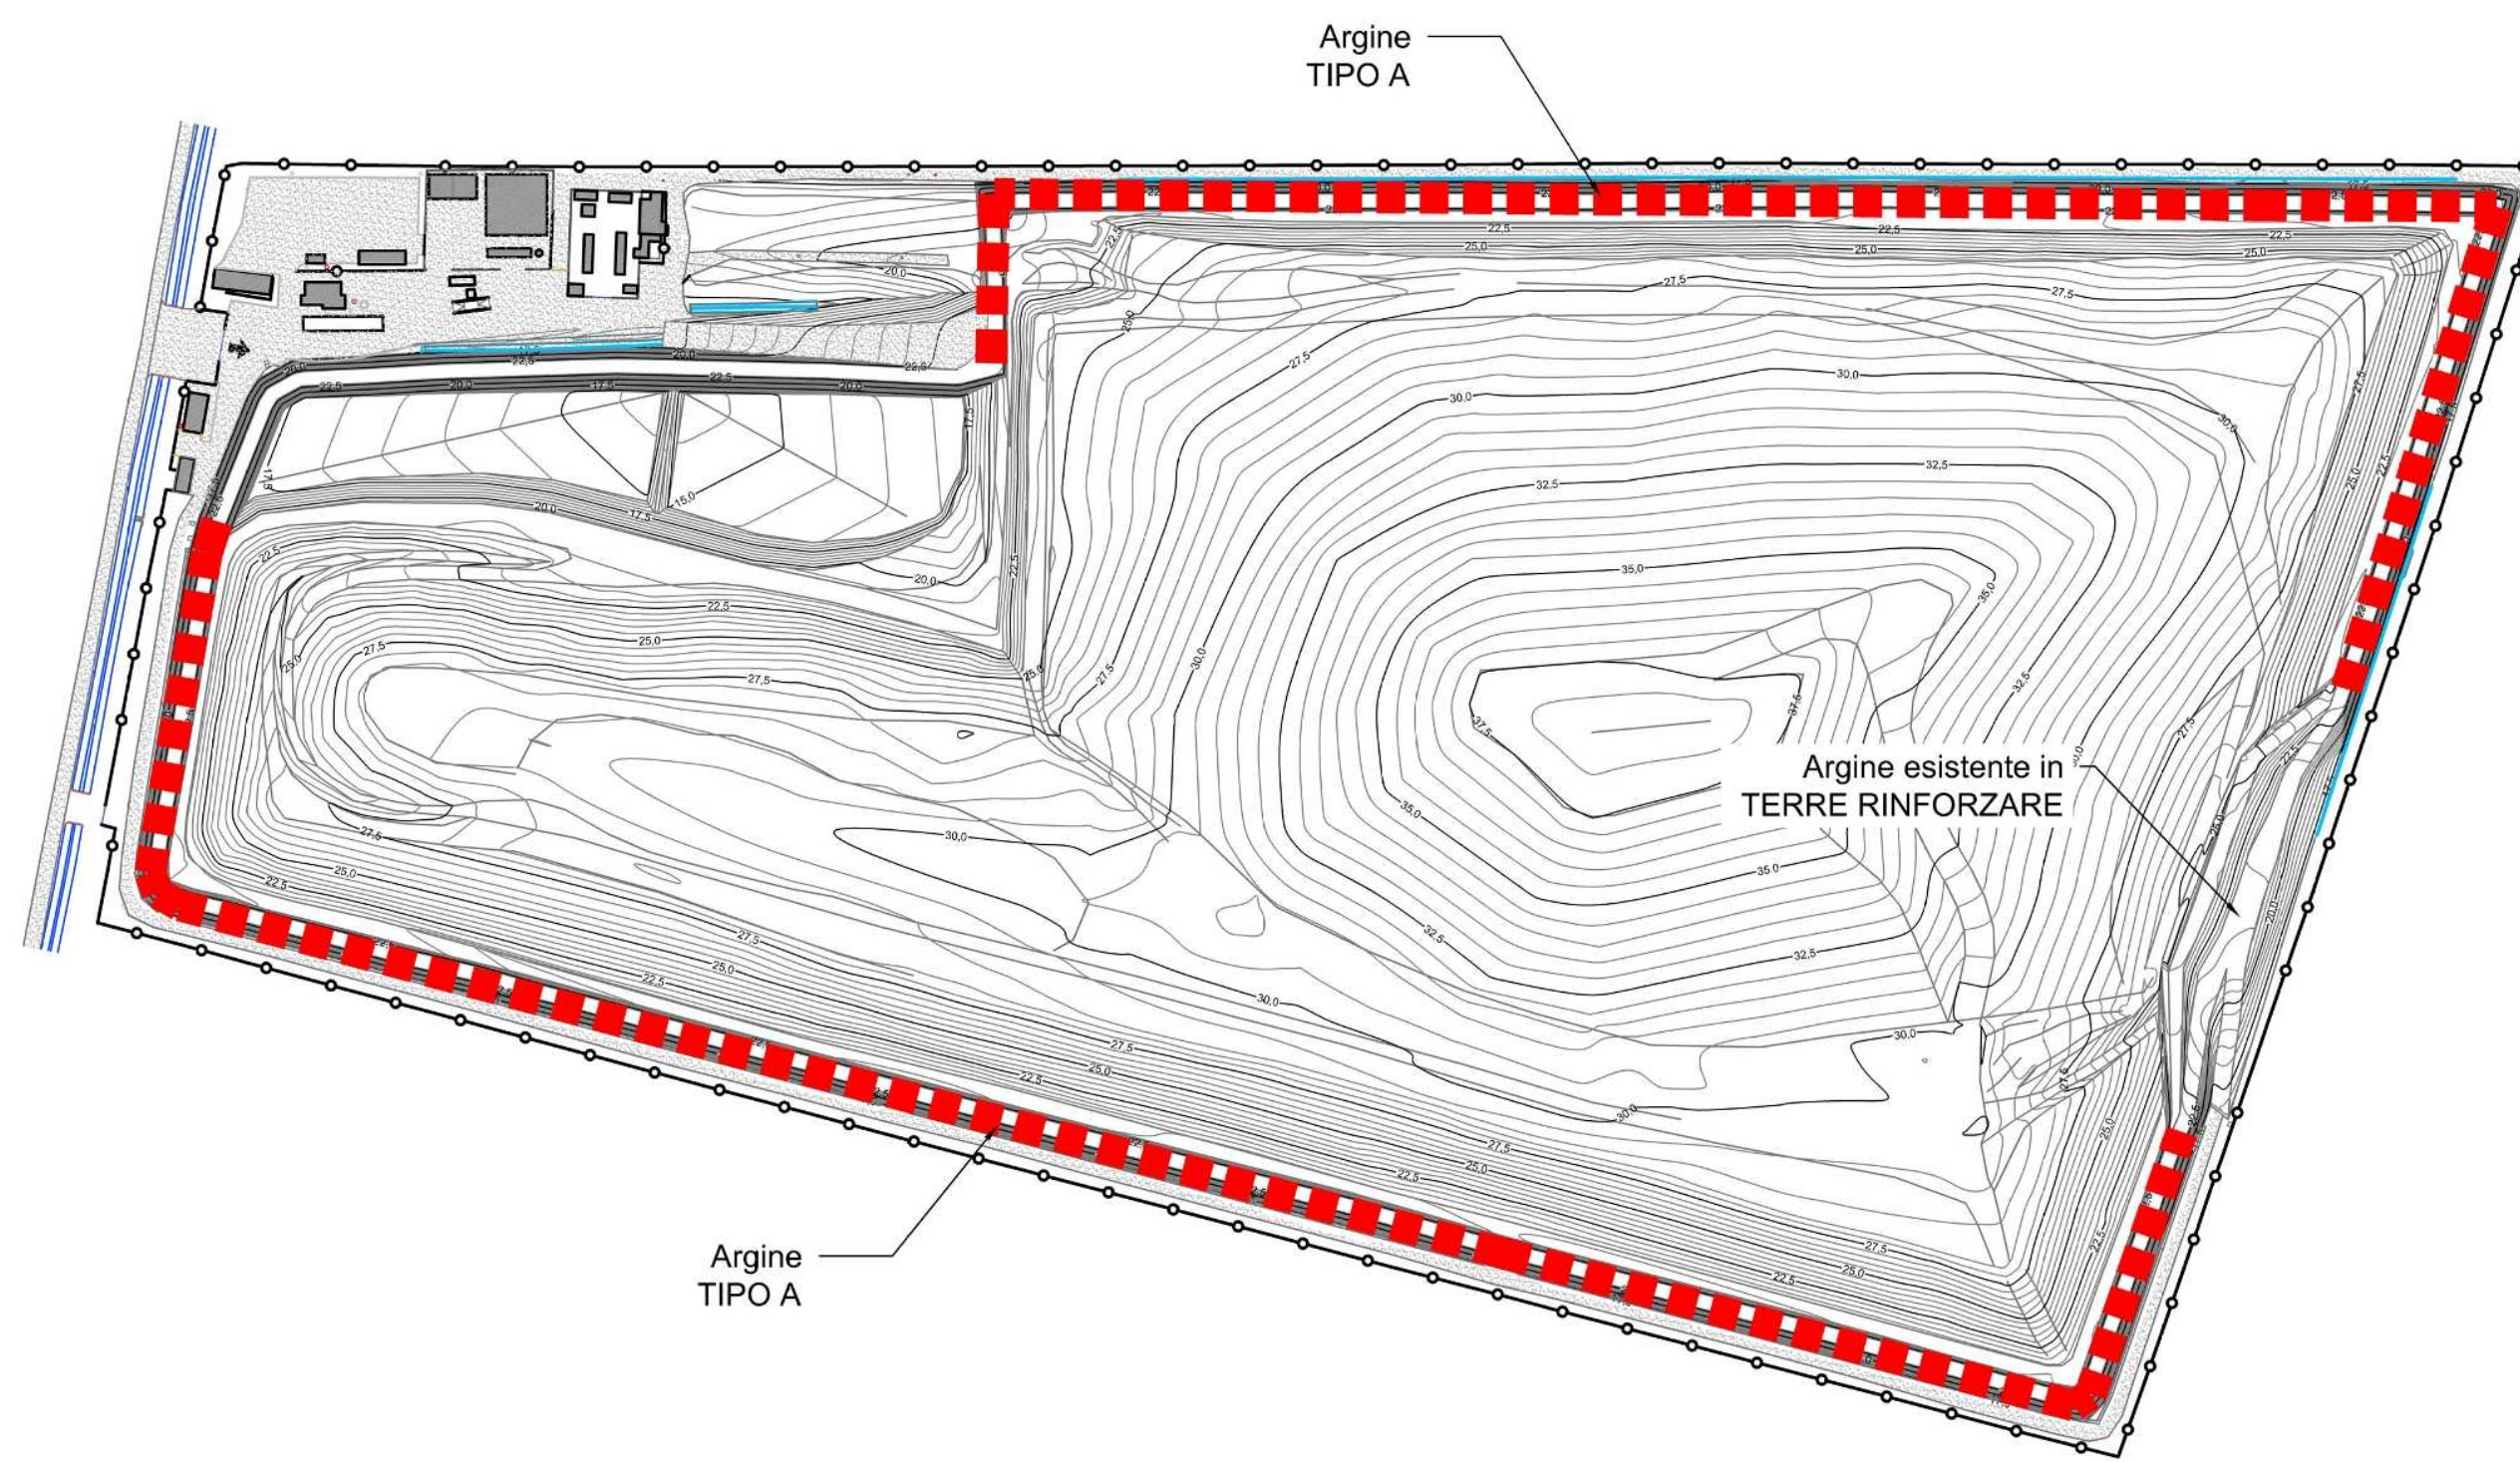


FASI COSTRUTTIVE


FASE 0
STATO ATTUALE

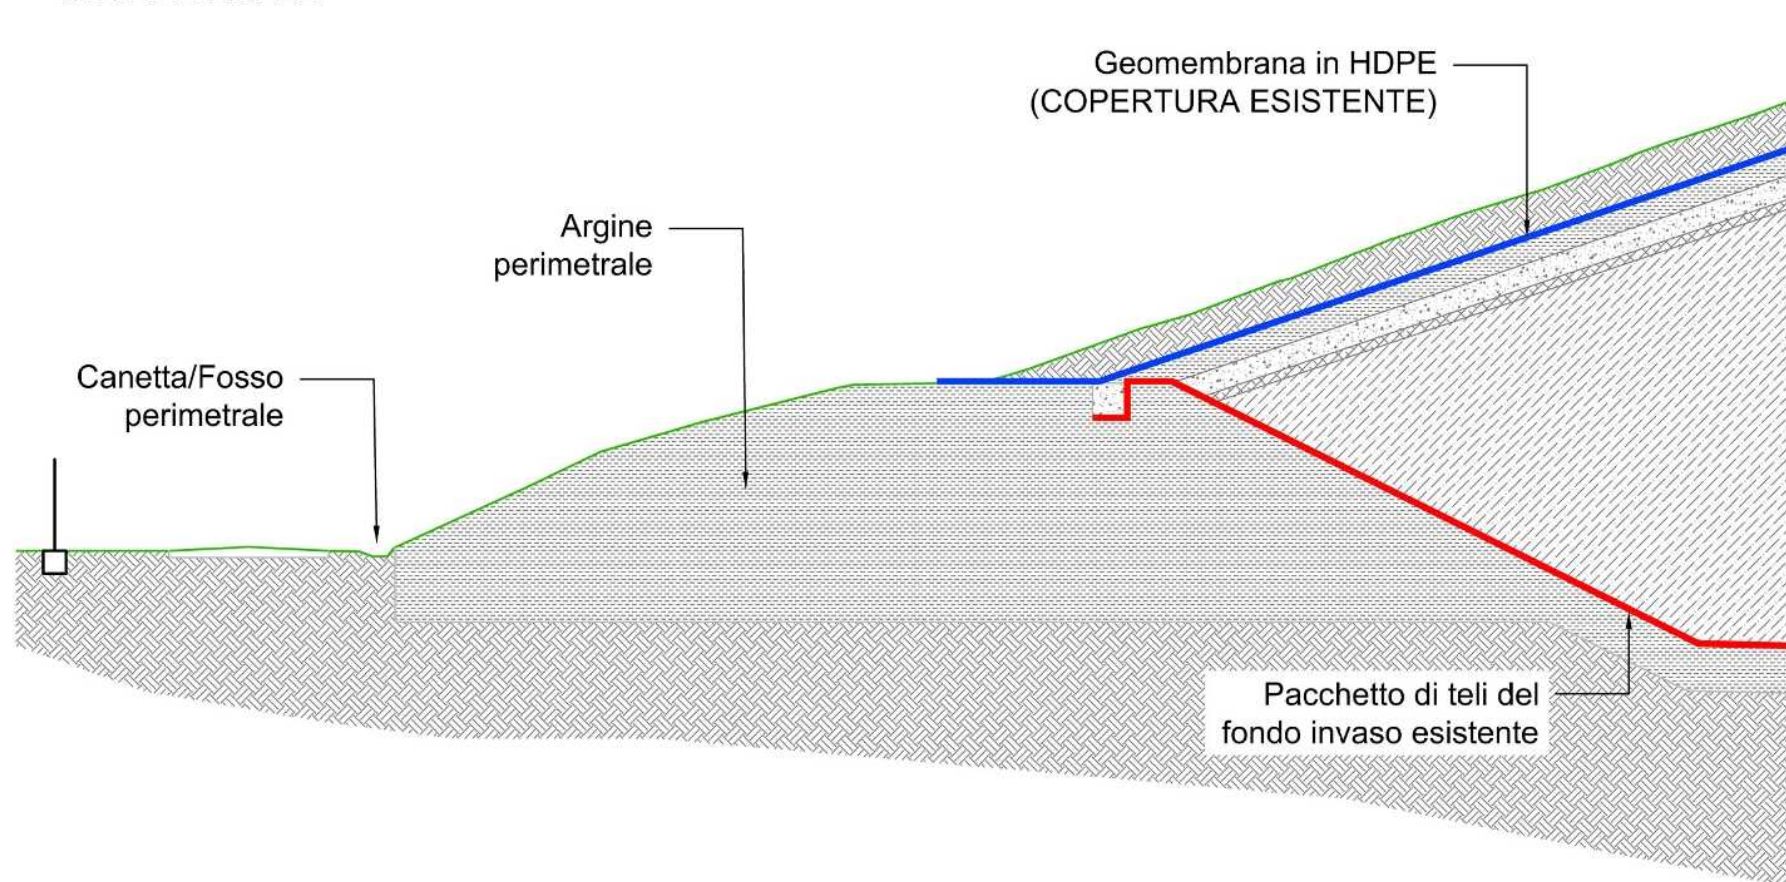


FASE 1
SCAVO ARGINATURA

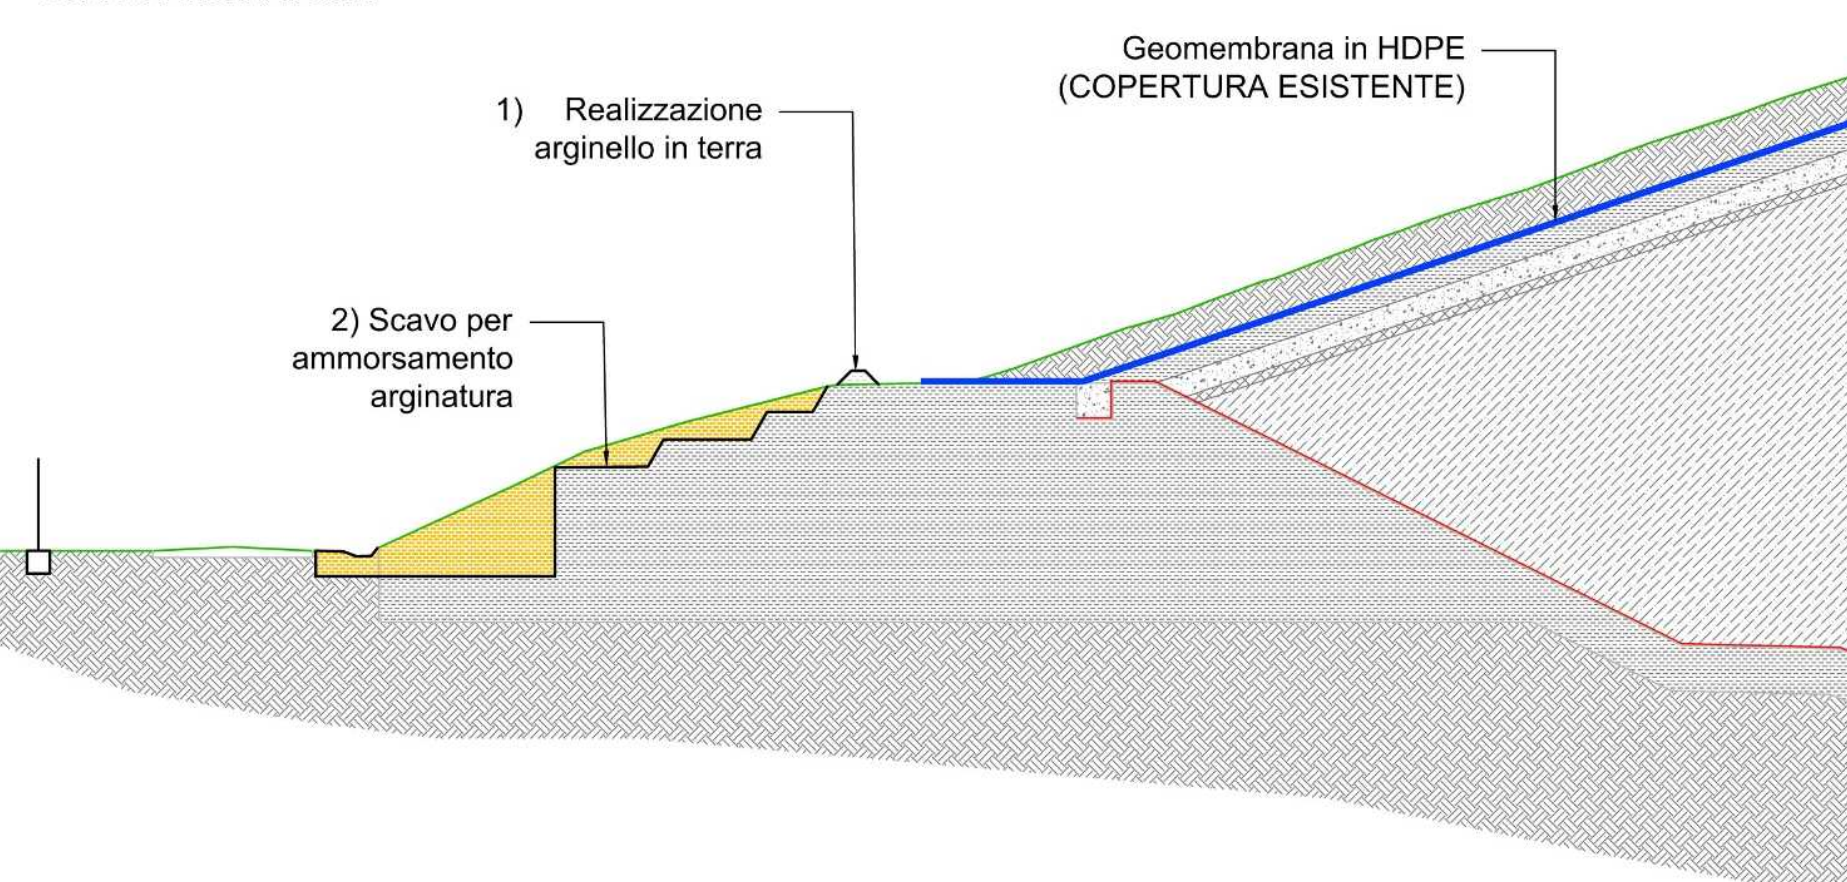

FASE 2
REALIZZAZIONE NUOVA ARGINATURA PERIMETRALE

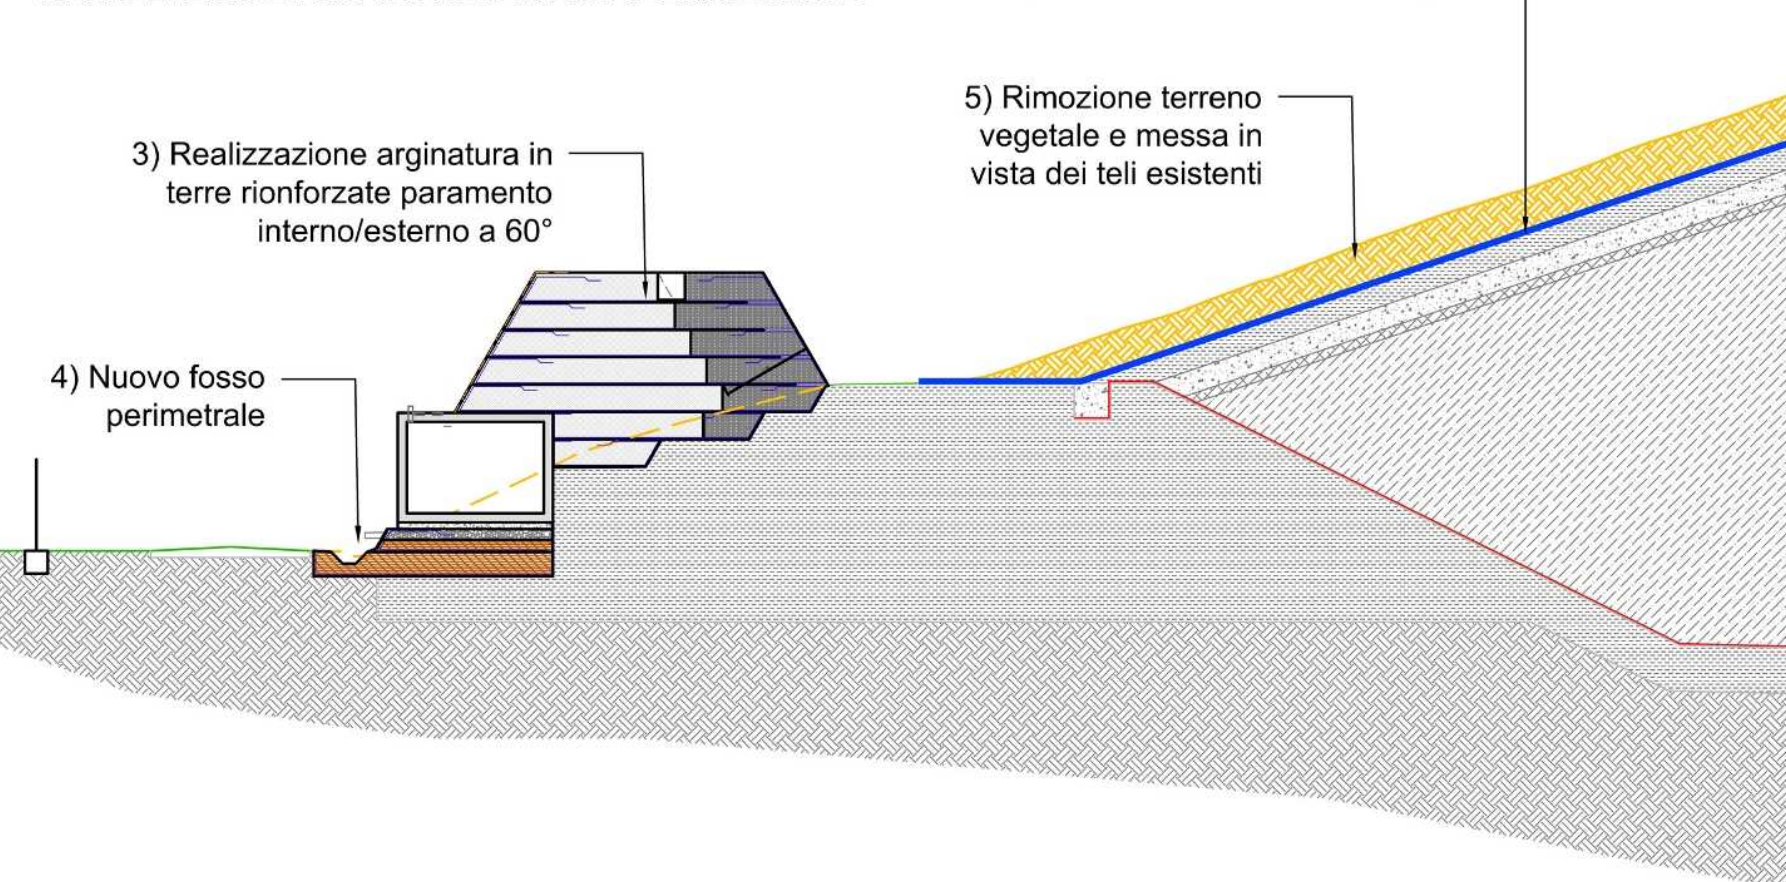

FASE 3
COMPLETAMENTO FONDO INVASO E COLTIVAZIONE

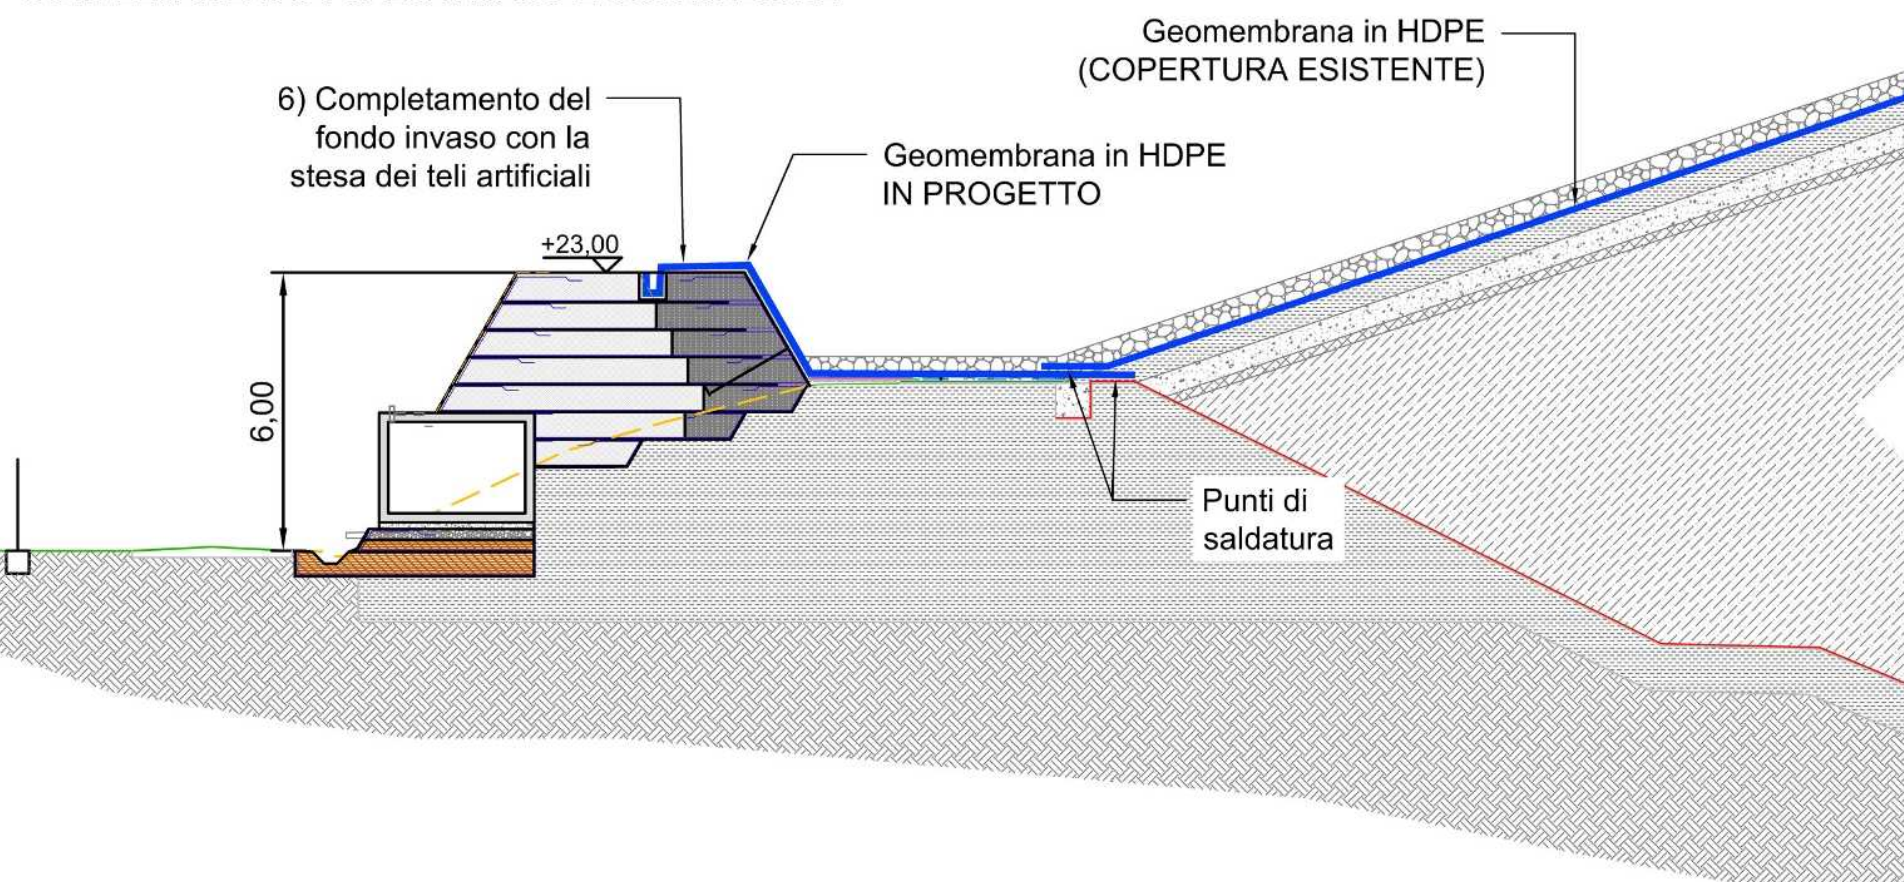

Regione EMILIA ROMAGNA Provincia di MODENA

Comune di Medolla

DISCARICA PER RIFIUTI NON PERICOLOSI
DI VIA CAMPANA NEL COMUNE DI MEDOLLA (MO)

**Continuità di esercizio della discarica esistente
sita nel Comune di Medolla**

ISTANZA DI RILASCIO DEL P.A.U.R.
(Provvedimento Autorizzatorio Unico Regionale)

COMMITTENTE:



Via Maestri del Lavoro - 41037 Mirandola (MO)
Tel. 0535 28111 - Fax 0535 1872005
C.F. e P.I. 00664670361 - E-mail: info@aimag.it

DIRETTORE IMPIANTI AMBIENTE

P.I. Floriano Scacchetti

ELABORAZIONE:



Via A. Einstein, 11 - 42122 Reggio Emilia
Tel. 0522-337096 - Fax: 0522-337592
E-mail: info@studiolen.it

Dot. Ing. Stefano Teneggi

Data: **Aprile 2026**

Scala: **1:40**

RR:

EMISSIONE: DATA:

Prima Emissione: Ottobre 2025

Integratori: Aprile 2026

SOSTITUISCE IL:

SOSTITUITO DA:

TITOLO TAVOLA

1:40















