


PLANIMETRIA GENERALE DEL SISTEMA DI CAPTAZIONE DEL BIOGAS

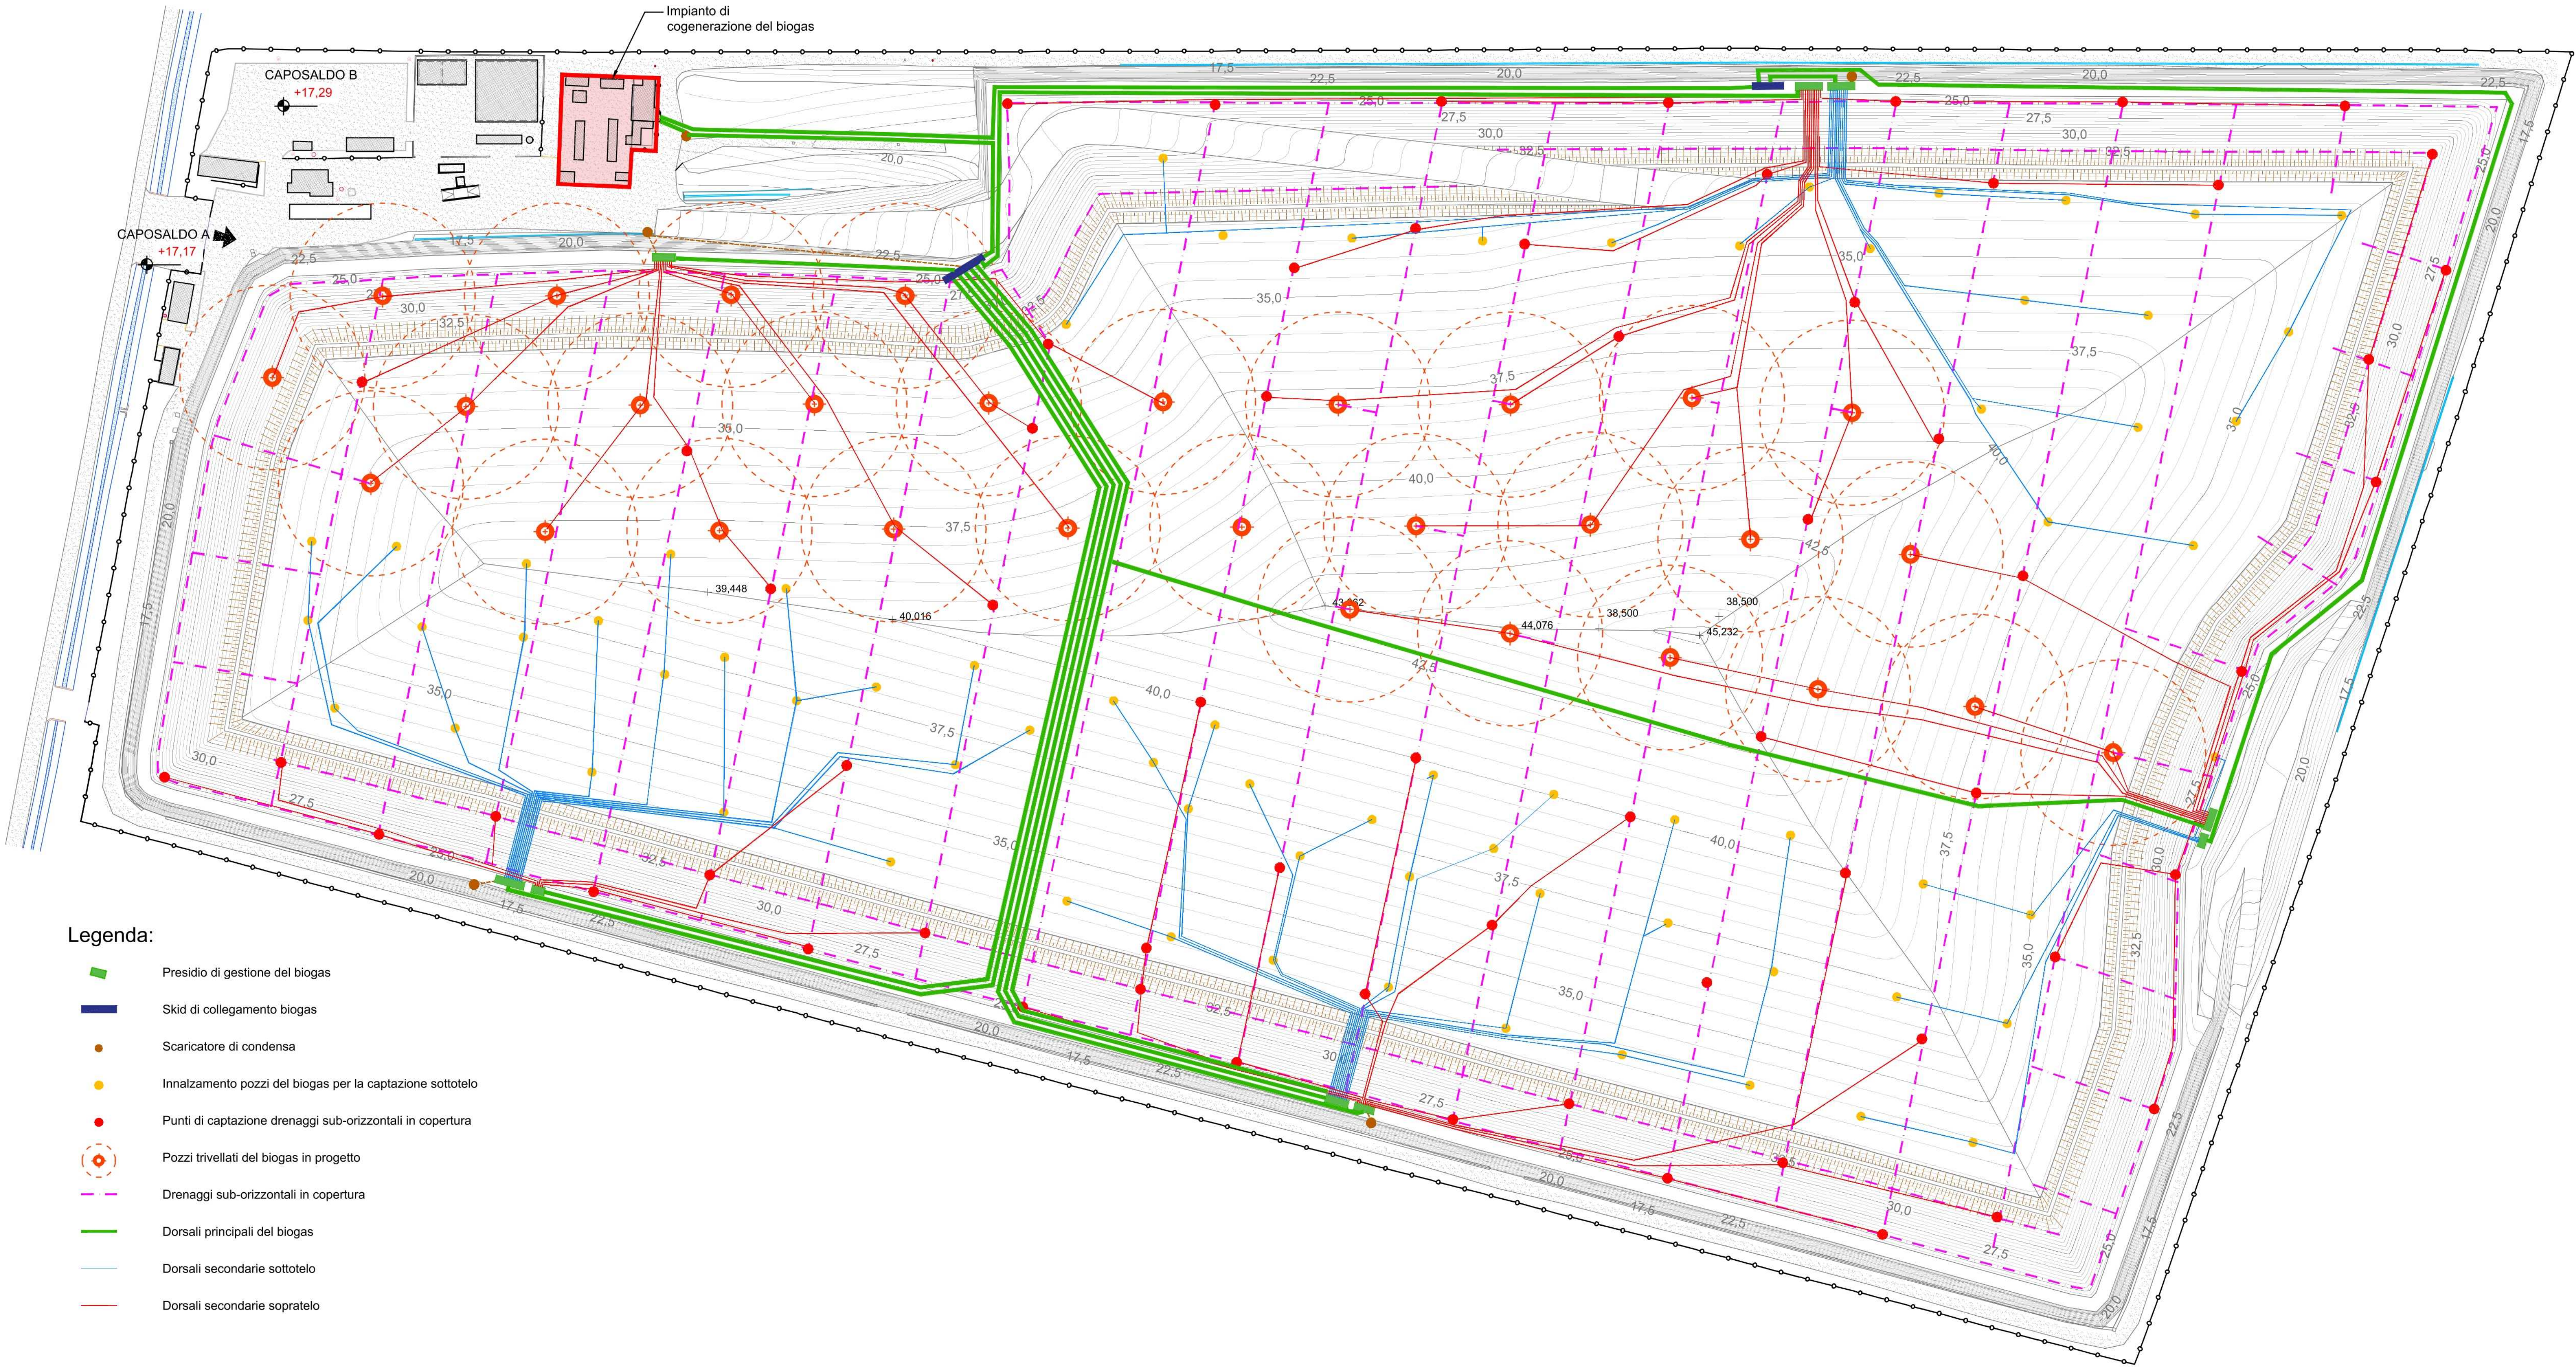

Regione EMILIA ROMAGNA Provincia di MODENA

Comune di Medolla

DISCARICA PER RIFIUTI NON PERICOLOSI
DI VIA CAMPANA NEL COMUNE DI MEDOLLA (MO)

Continuità di esercizio della discarica esistente
sita nel Comune di Medolla

ISTANZA DI RILASCIO DEL P.A.U.R.
(Provvedimento Autorizzatorio Unico Regionale)

COMMITTENTE:



Via Maestri del Lavoro - 41037 Mirandola (MO)
Tel: 0535 28111 - Fax: 0535 1872005
C.F. e P.I. 00664670361 - E mail: info@aimag.it

ELABORAZIONE:



Via A. Einstein, 11 - 42122 Reggio Emilia
Tel: 0522-337096 - Fax: 0522-337592
E-mail: info@studioten.it

DIRETTORE IMPIANTI AMBIENTE

P.I. Floriano Scacchetti

Dott. Ing. Stefano Teneggi

Data: Aprile 2026

Titolo tavola

Scala: 1:1.000

Rif.

PLANIMETRIA GENERALE DEL
SISTEMA DI CAPTAZIONE DEL BIOGAS

EMISSIONE:

DATA:

Prima Emissione

Ottobre 2025

Integrazioni

Aprile 2026

Descrizione

SOSTITUISCE IL

SOSTITUITO DA

5.1