
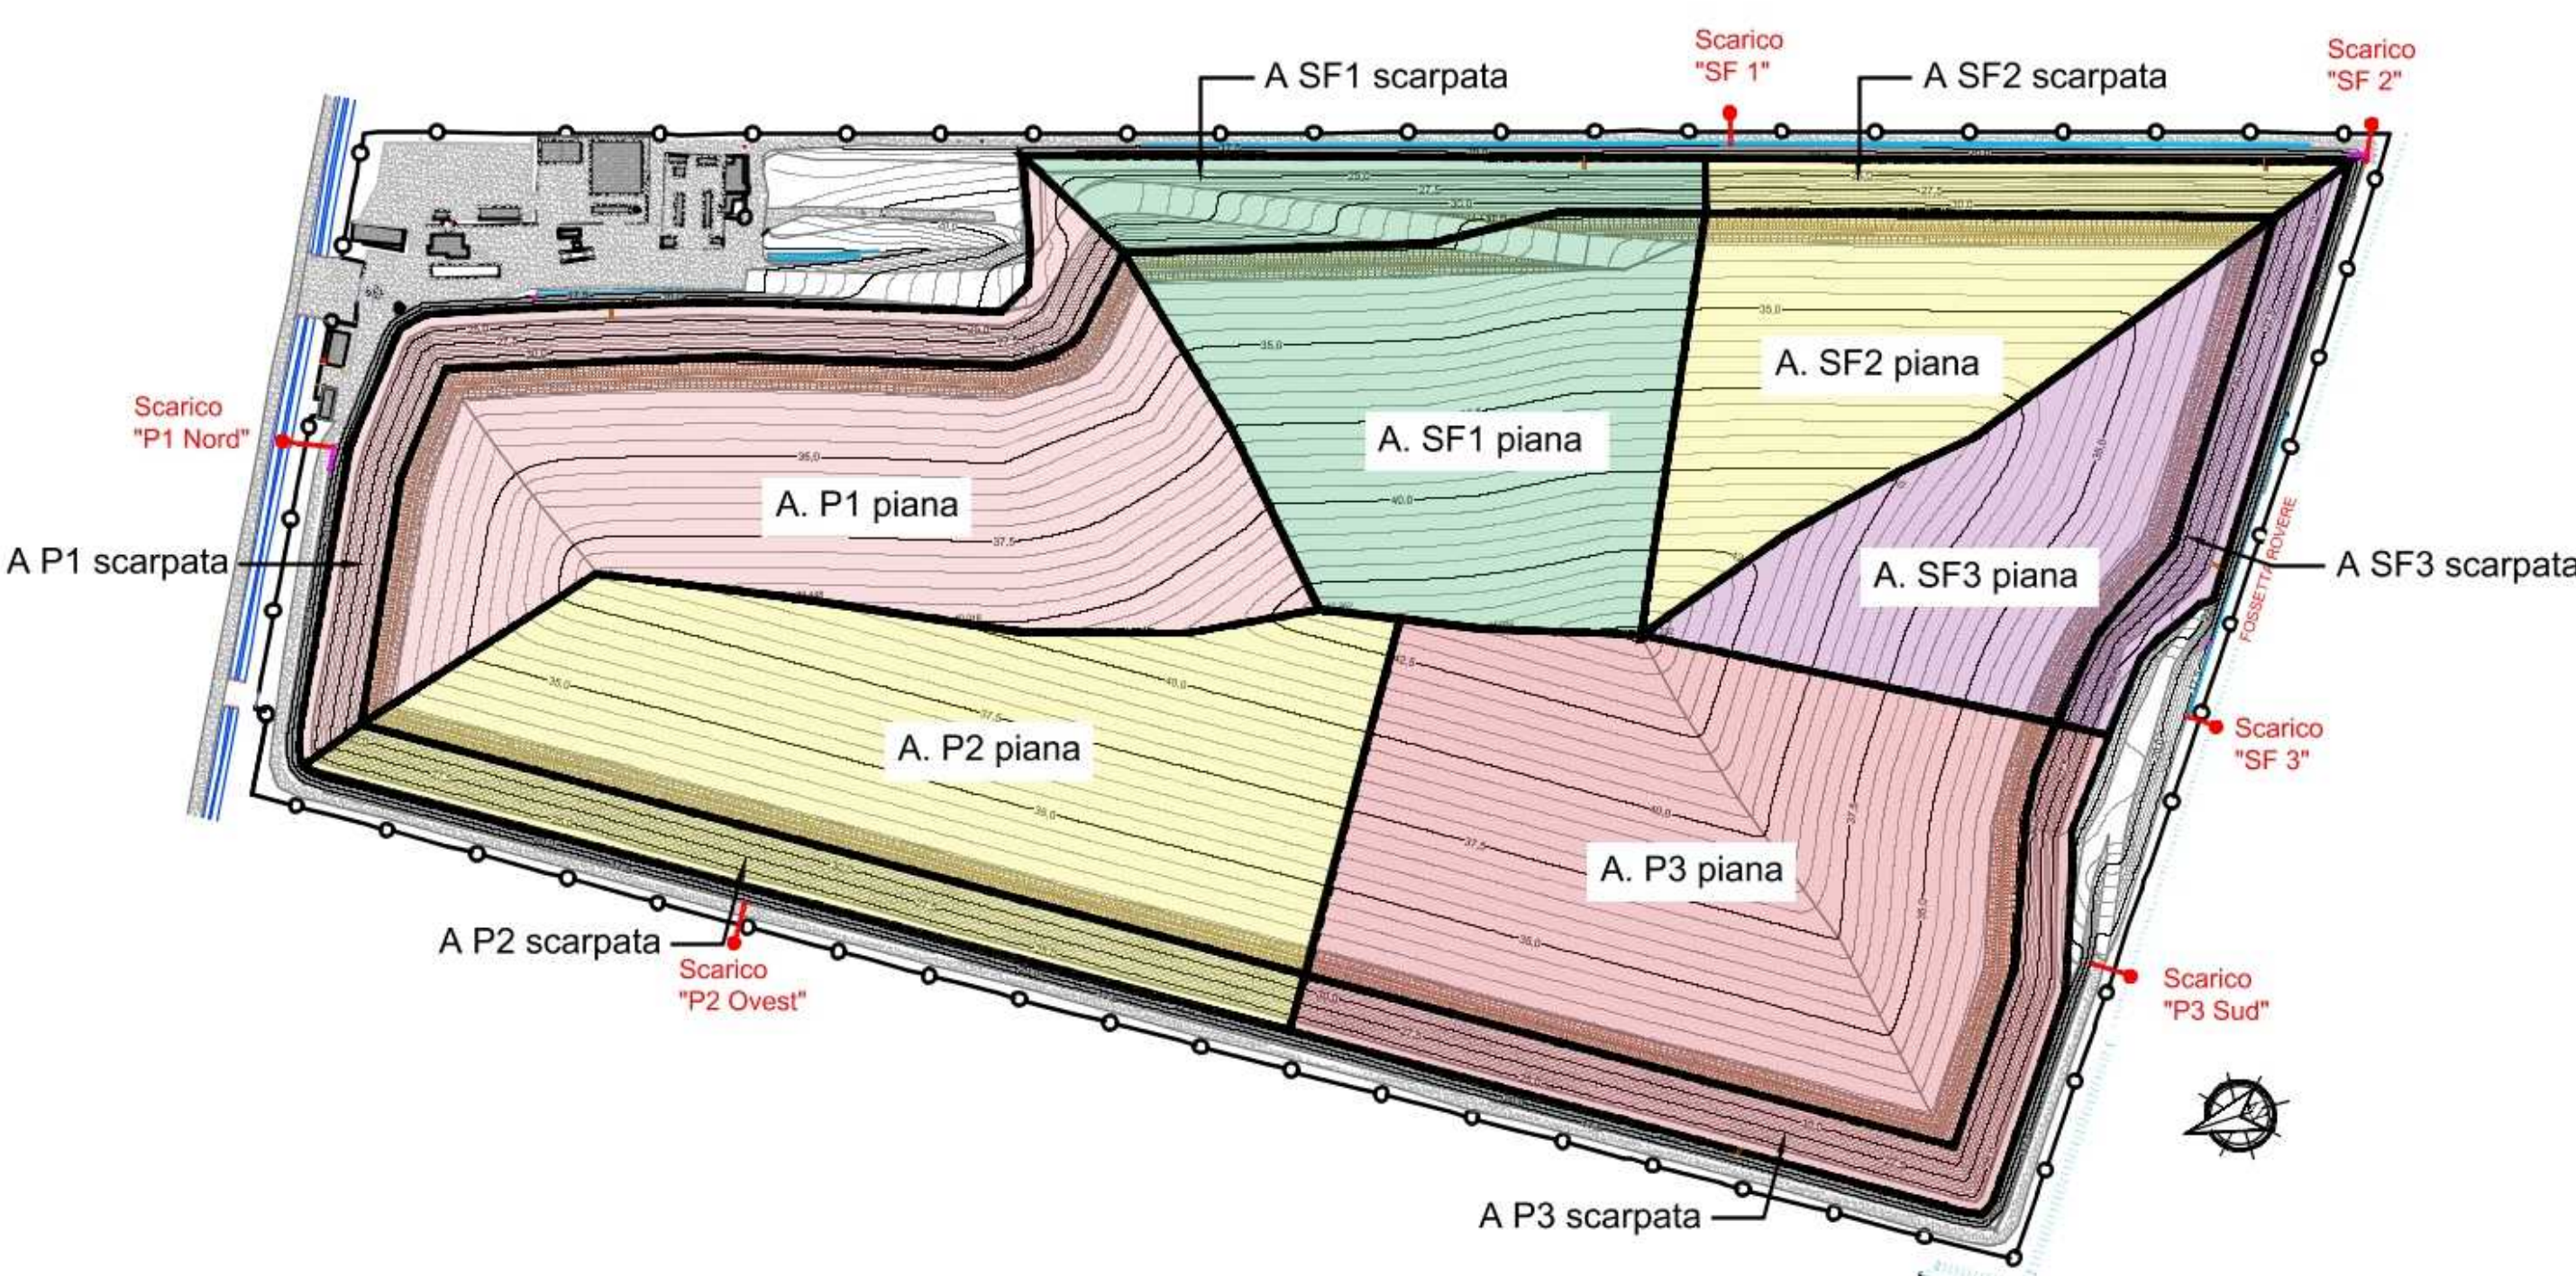


PLANIMETRIA GENERALE RETE DI RACCOLTA ACQUE METEORICHE

KEYPLAN DEI BACINI SCOLANTI

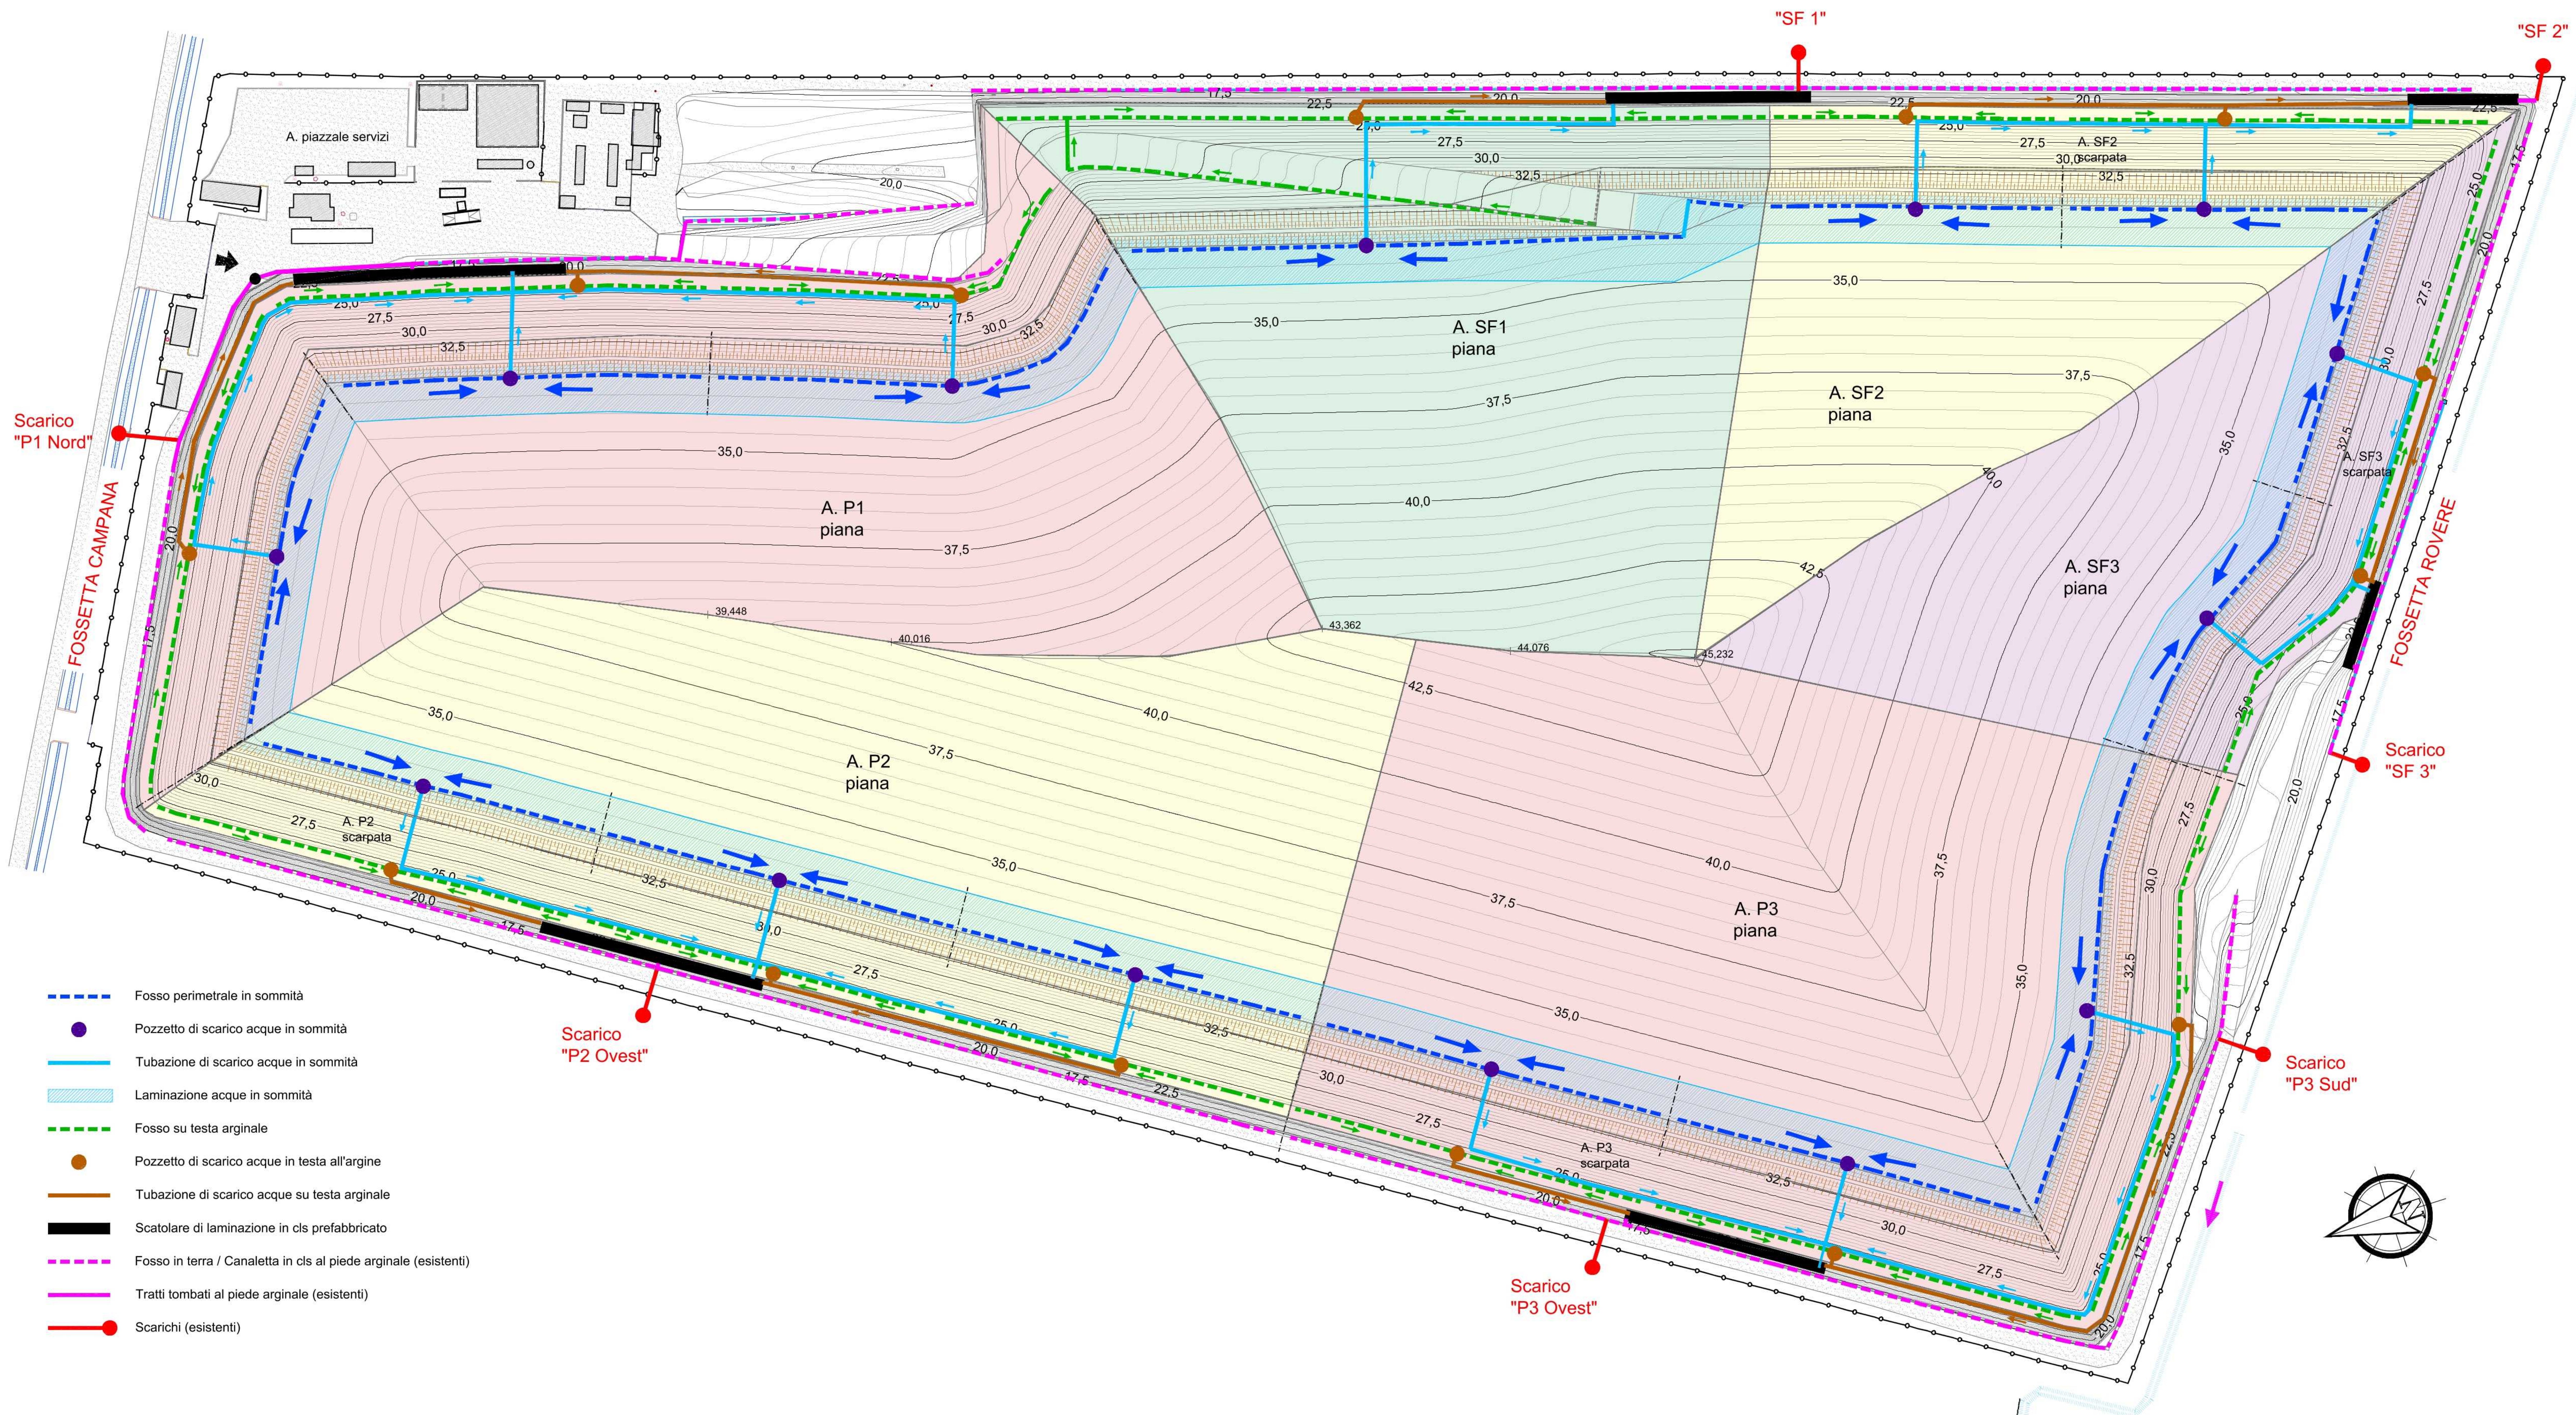

Regione EMILIA ROMAGNA Provincia di MODENA

Comune di Medolla

DISCARICA PER RIFIUTI NON PERICOLOSI
DI VIA CAMPANA NEL COMUNE DI MEDOLLA (MO)

Continuità di esercizio della discarica esistente
sita nel Comune di Medolla

ISTANZA DI RILASCIO DEL P.A.U.R.
(Provvedimento Autorizzatorio Unico Regionale)

COMMITTENTE:



Via Maestri del Lavoro - 41037 Mirandola (MO)
Tel. 0535 28111 - Fax 0535 1872005
C.F. e P.I. 00664670361 - E-mail: info@aimag.it

ELABORAZIONE:



Via A. Einstein, 11 - 42122 Reggio Emilia
Tel. 0522-337096 - Fax: 0522-337592
E-mail: info@studioten.it

DIRETTORE IMPIANTI AMBIENTE

P.I. Floriano Scacchetti

Dott. Ing. Stefano Teneggi

Data: Aprile 2026

Scala: 1:1.000

Rif.

EMISSIONE:

Prima Emissione

Integrazioni

DATA:

Ottobre 2025

Aprile 2026

SOSTITUISCE IL

SOSTITUITO DA

Titolo tavola

PLANIMETRIA GENERALE DEI
SISTEMI DI RACCOLTA E
DEFLUSSO DELLE ACQUE
METEORICHE

Descrizione

Tav n°

6.1