



AIMAG S.p.A.

Discarica per rifiuti speciali non pericolosi

Comune di Medolla (MO), via Campana n.16

CONTINUITÀ DI ESERCIZIO DELLA DISCARICA ESISTENTE SITA NEL COMUNE DI MEDOLLA

DOMANDA DI AUTORIZZAZIONE INTEGRATA AMBIENTALE

D.Lgs. 3 aprile 2006, n. 152 e s.m.i.

ALLEGATO 3A Planimetria generale della discarica



Firmato digitalmente da:

ANDREA GOLLINI


Firmato il 30/04/2026 18:40

Seriale Certificato: 20937332

Valido dal 08/07/2025 al 07/07/2028

InfoCert Qualified Electronic Signature CA 4

PLANIMETRIA GENERALE DELLO STATO DI PROGETTO - FONDO INVASO

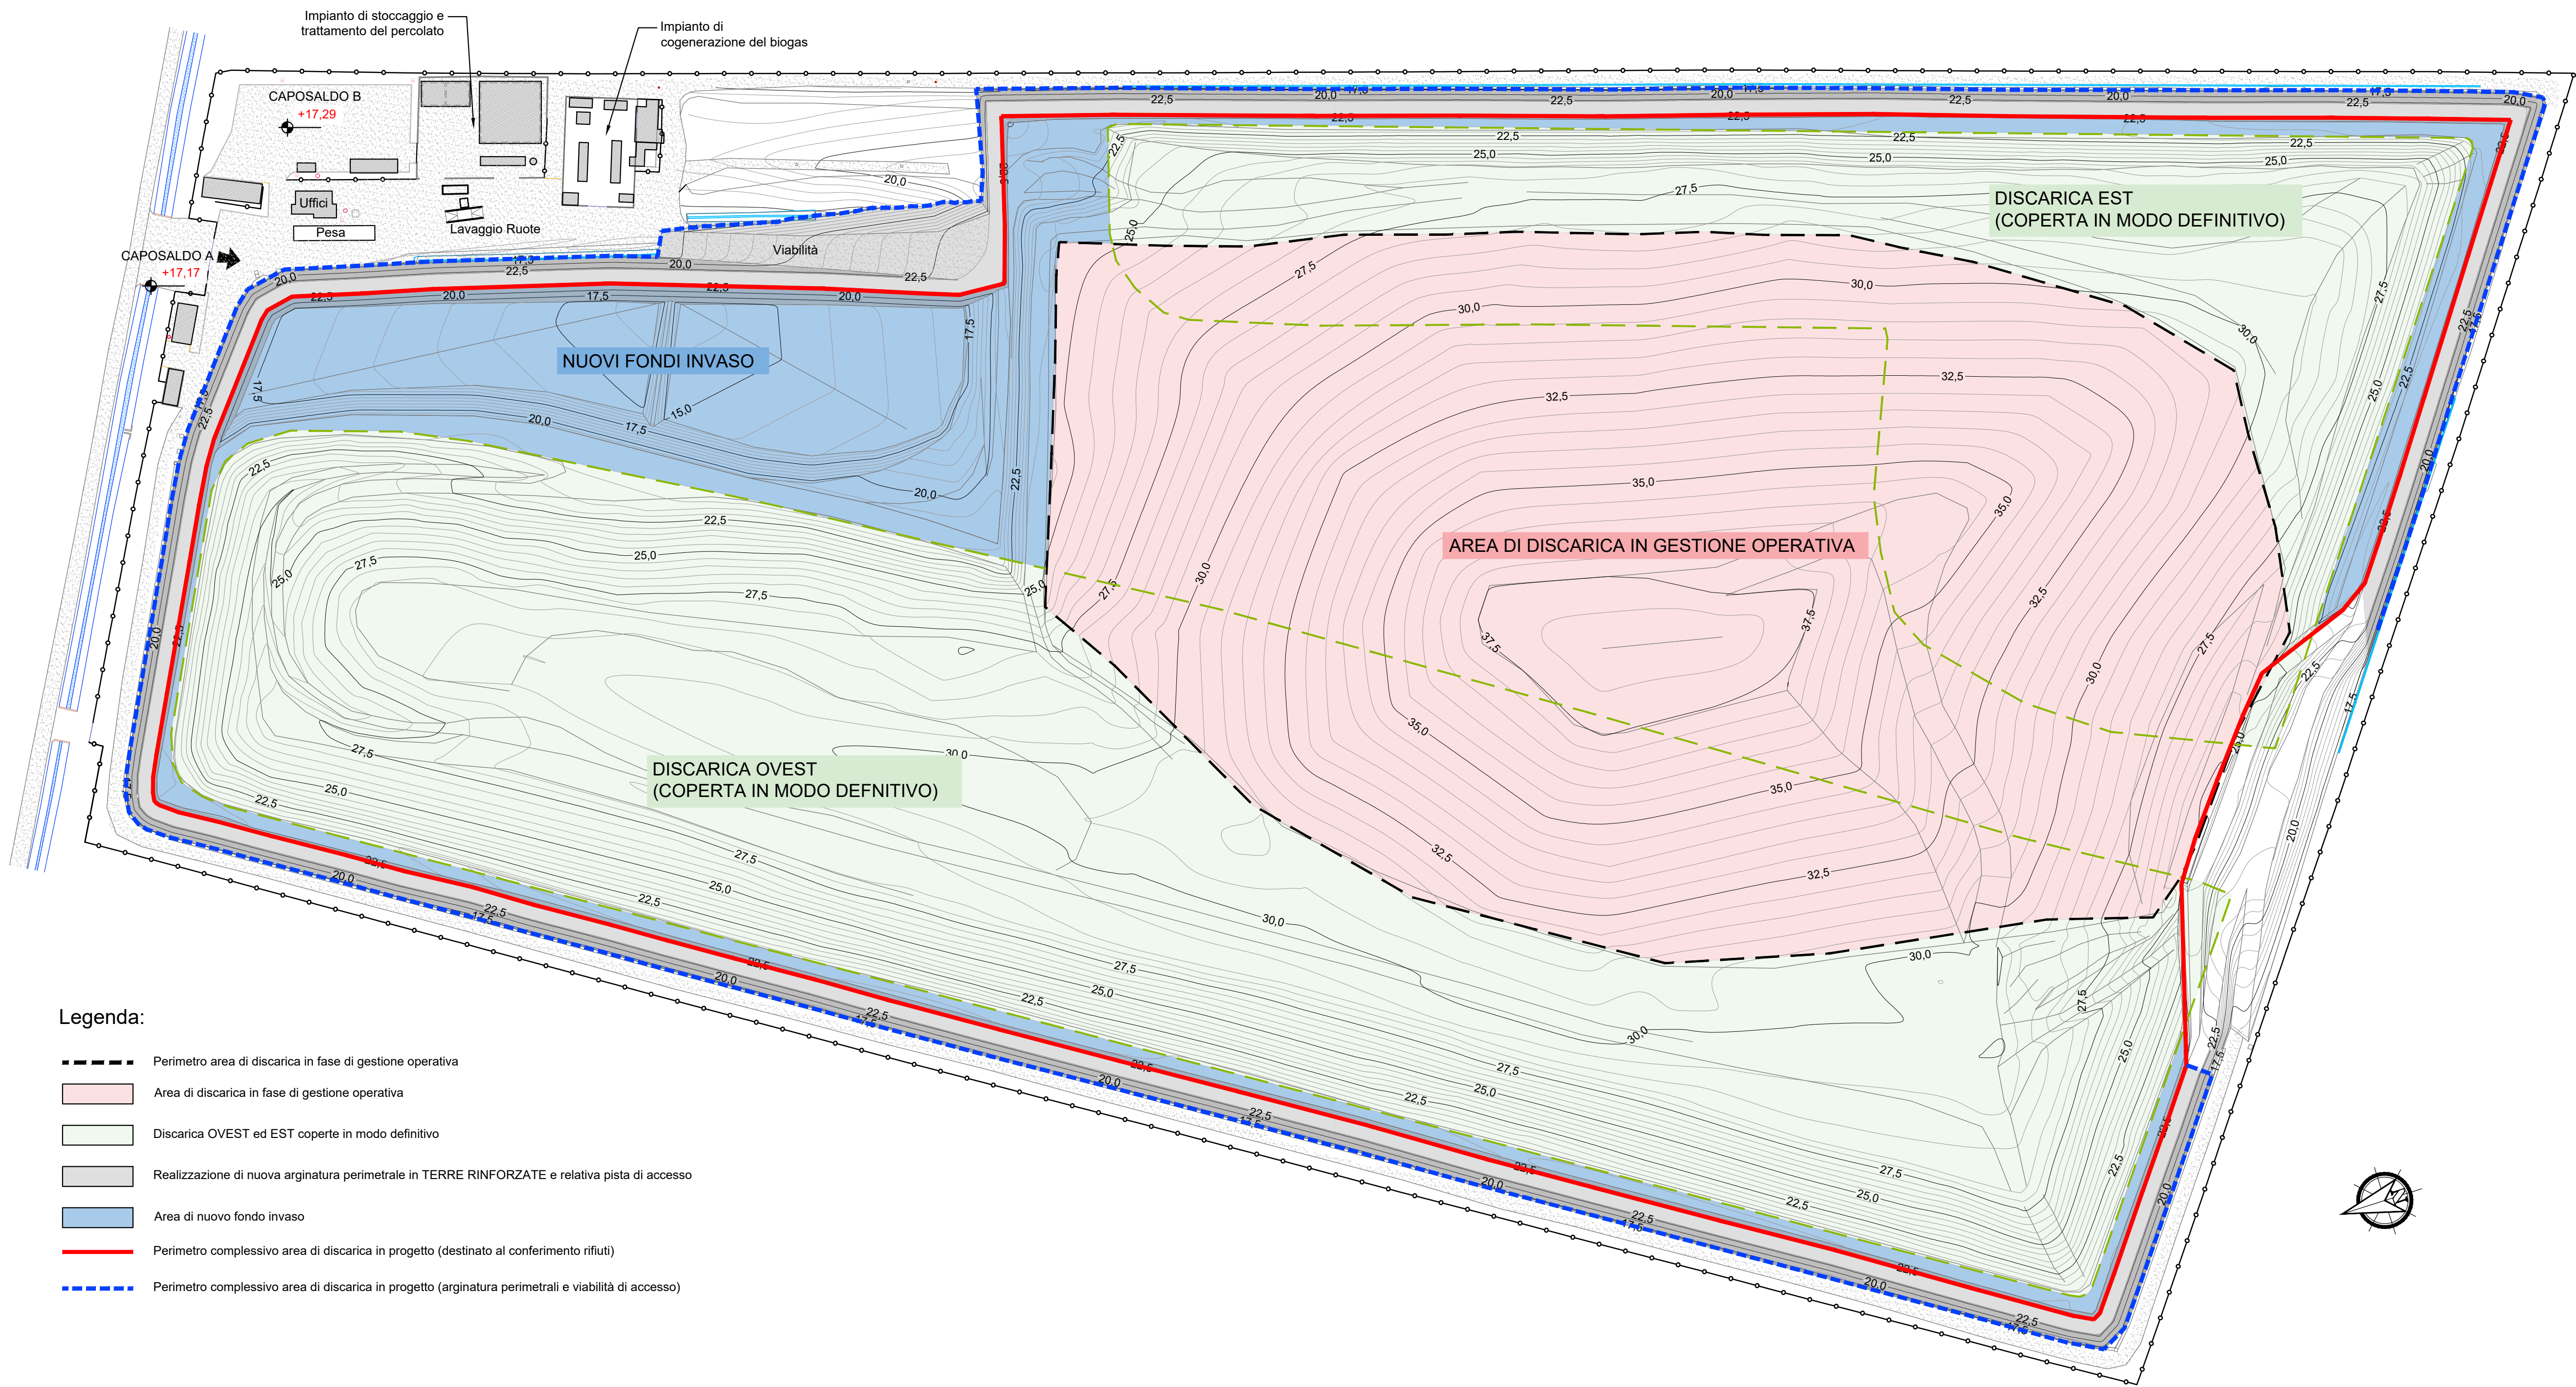

- Legenda:**
- Perimetro area di discarica in fase di gestione operativa
 - Area di discarica in fase di gestione operativa
 - Discarica OVEST ed EST coperte in modo definitivo
 - Realizzazione di nuova arginatura perimetrale in TERRE RINFORZATE e relativa pista di accesso
 - Area di nuovo fondo invasivo
 - Perimetro complessivo area di discarica in progetto (destinato al conferimento rifiuti)
 - Perimetro complessivo area di discarica in progetto (arginatura perimetrali e viabilità di accesso)

Regione EMILIA ROMAGNA Provincia di MODENA

Comune di Medolla

**DISCARICA PER RIFIUTI NON PERICOLOSI
DI VIA CAMPANA NEL COMUNE DI MEDOLLA (MO)**

**Continuità di esercizio della discarica esistente
sita nel Comune di Medolla**

**ISTANZA DI RILASCIO DEL P.A.U.R.
(Provvedimento Autorizzatorio Unico Regionale)**

COMMITTENTE:




Via Maestri del Lavoro - 41037 Mirandola (MO)
Tel. 0535 281111 - Fax 0535 1872005
C.F. e P.I. 00664670361 - E-mail: info@aimag.it

DIRETTORE IMPIANTI AMBIENTE

P.I. Floriano Scacchetti

ELABORAZIONE:

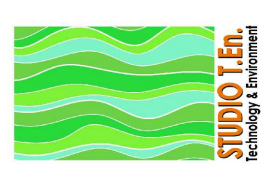

Via A. Einstein, 11 - 42122 Reggio Emilia
Tel. 0522-337096 - Fax: 0522-337592
E-mail: info@studioten.it

Dott. Ing. Stefano Teneggi

Data: **Aprile 2026**

Scala: **1:1.000**

Rit.

EMISSIONE:

Prima Emissione

Integratore

DATA:

Ottobre 2025

Aprile 2026

SOSTITUISCE IL

SOSTITUITO DA

Titolo tavola


**PLANIMETRIA GENERALE
DELLO STATO DI PROGETTO
(FONDO INVASO)**

Descrizione

Tav. n°

3.1

PLANIMETRIA GENERALE DELLO STATO DI PROGETTO - CUMULO RIFIUTI

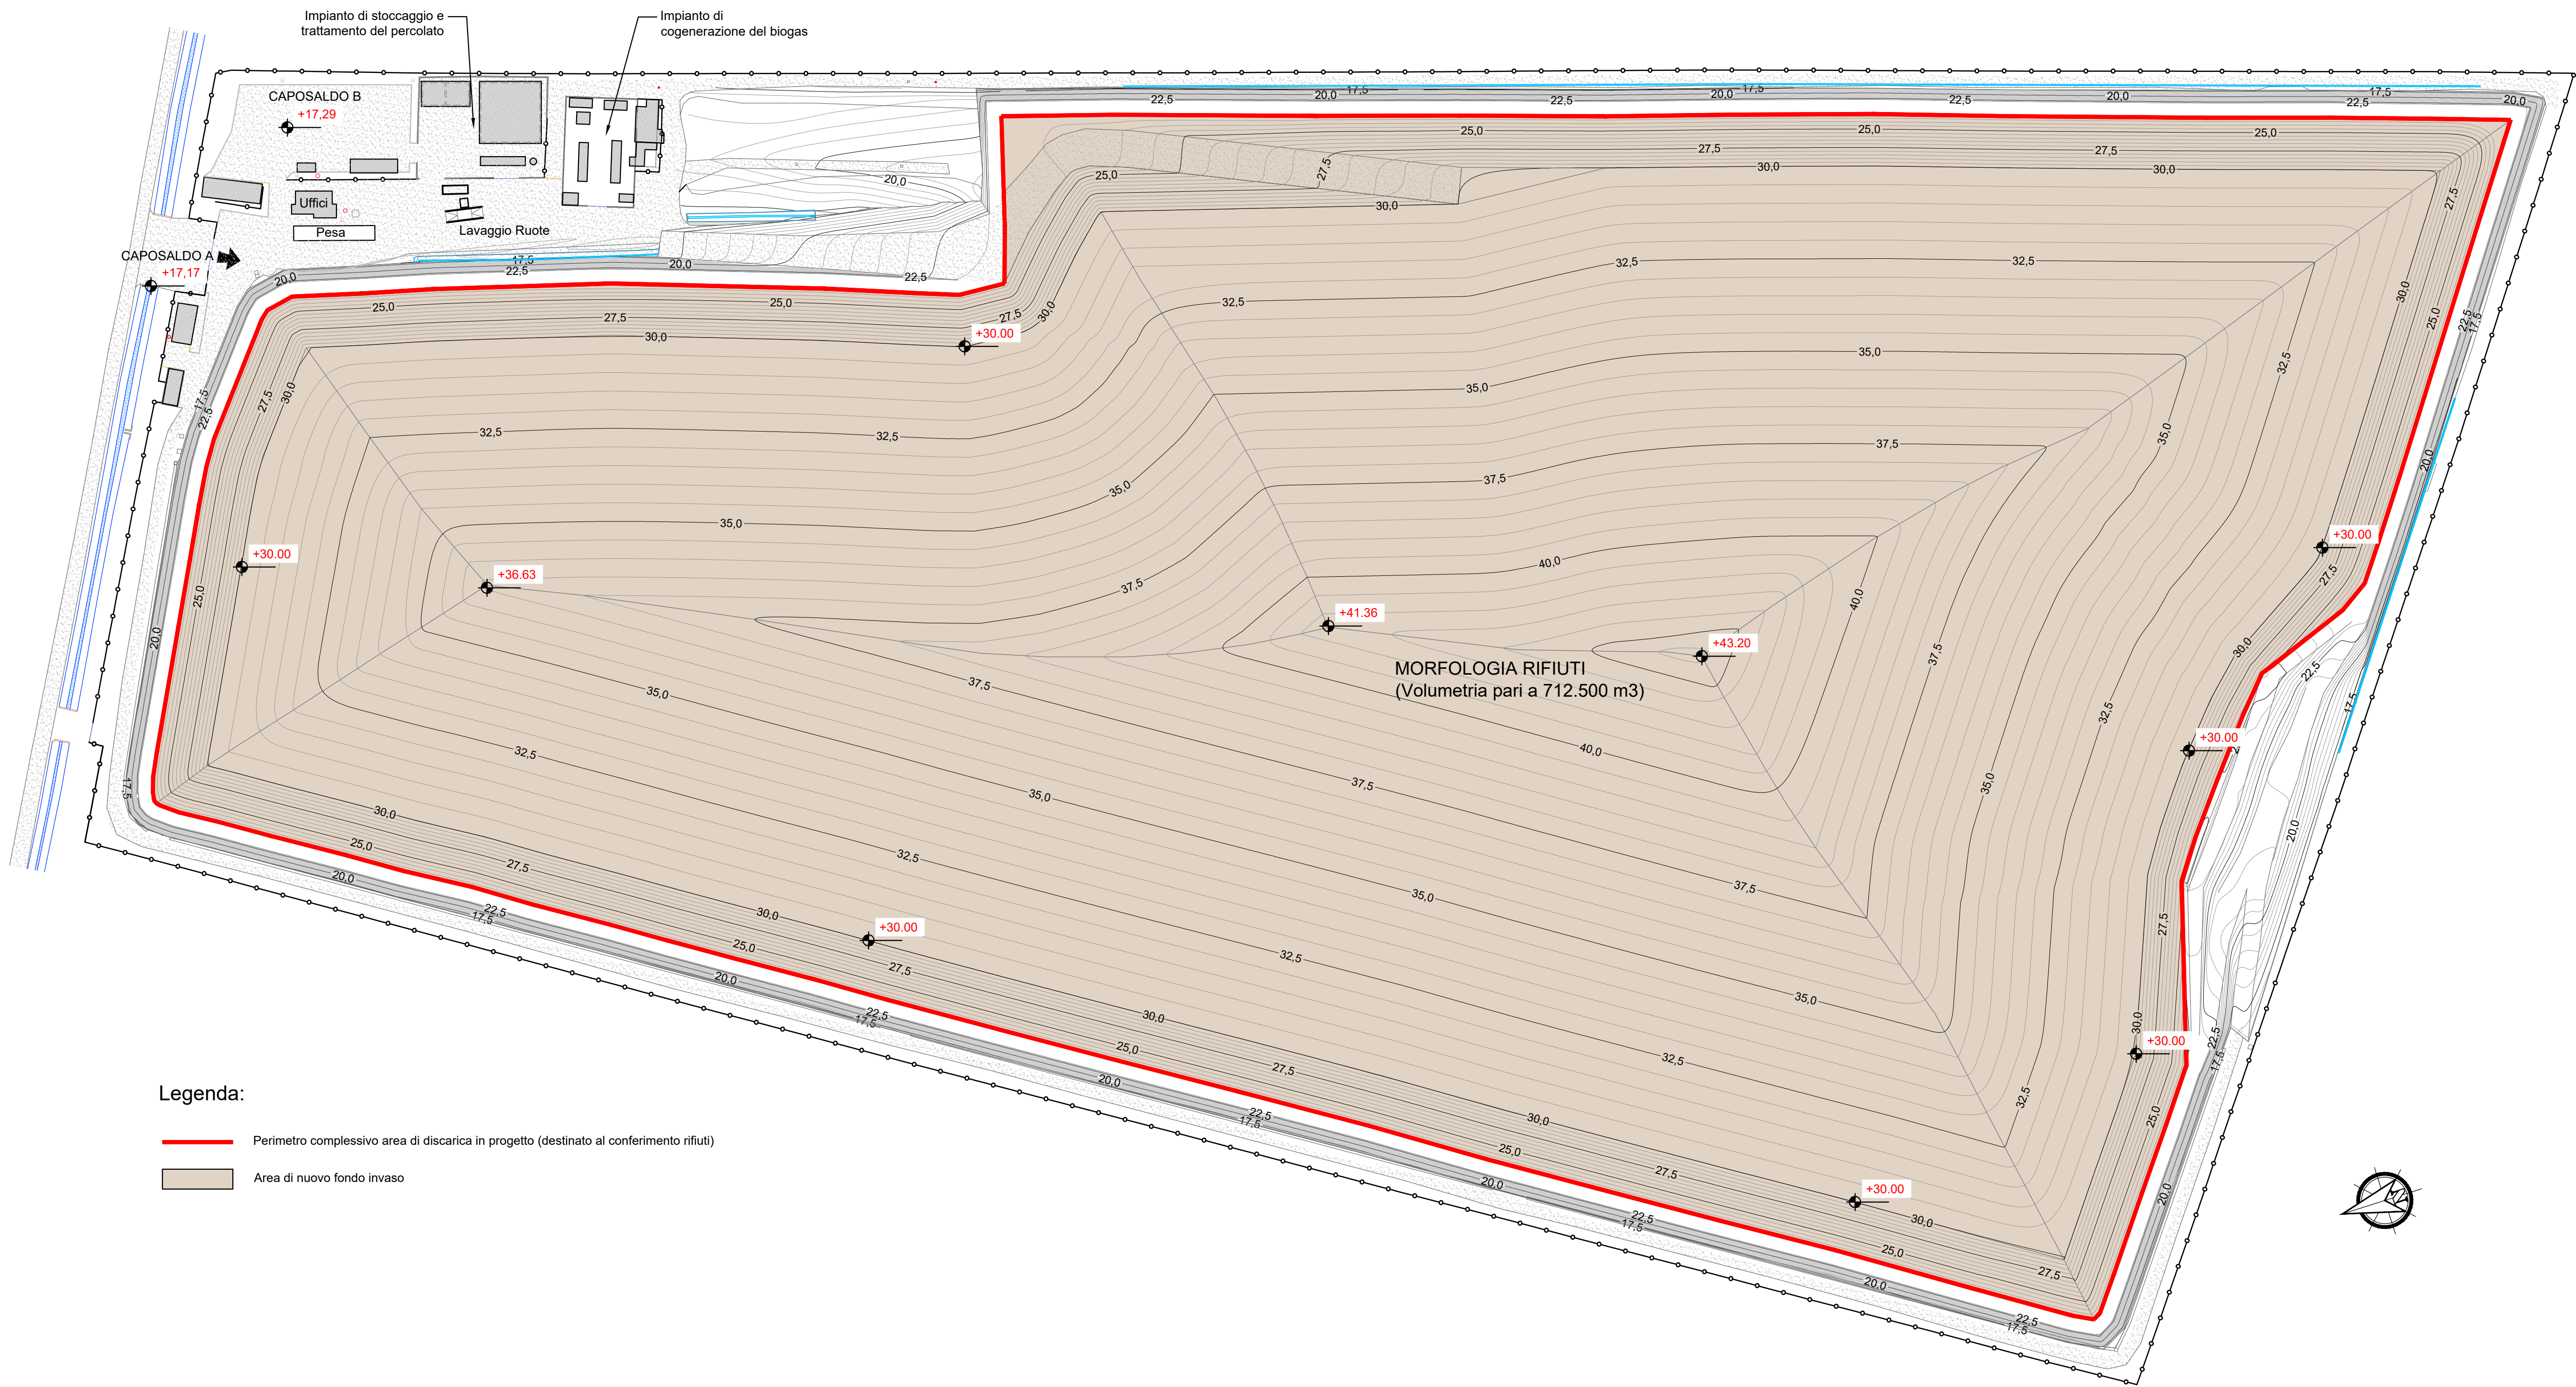

Legenda:

- Perimetro complessivo area di discarica in progetto (destinato al conferimento rifiuti)
- Area di nuovo fondo invaso

Regione EMILIA ROMAGNA Provincia di MODENA

Comune di Medolla

DISCARICA PER RIFIUTI NON PERICOLOSI
DI VIA CAMPANA NEL COMUNE DI MEDOLLA (MO)

Continuità di esercizio della discarica esistente
sita nel Comune di Medolla

ISTANZA DI RILASCIO DEL P.A.U.R.
(Provvedimento Autorizzatorio Unico Regionale)

COMMITTENTE:

AIMAG
Via Maestri del Lavoro - 41037 Mirandola (MO)
Tel. 0535 281111 - Fax 0535 1872005
C.F. e P.I. 00664670361 - E-mail: info@aimag.it

DIRETTORE IMPIANTI AMBIENTE
P.I. Floriano Scacchetti

ELABORAZIONE:

STUDIO L&A
Via A. Einstein, 11 - 42122 Reggio Emilia
Tel. 0522-337096 - Fax: 0522-337592
E-mail: info@studioten.it

Dott. Ing. Stefano Teneggi

Data: Aprile 2026

Scala: 1:1.000

Rif.

EMISSIONE:

Prima Emissione: Ottobre 2025

Integrazione: Aprile 2026

SOSTITUISCE IL

SOSTITUITO DA

Titolo tavola

PLANIMETRIA GENERALE
DELLO STATO DI PROGETTO
(CUMULO RIFIUTI)

Descrizione

Tav. n°

3.2