



Firmato digitalmente da:

ANDREA GOLLINI

Firmato il 30/04/2026 18:41

Seriale Certificato: 20937332

Valido dal 08/07/2025 al 07/07/2028

InfoCert Qualified Electronic Signature CA 4



Floriano Scacchetti

07/05/2026 14:53:08 UTC+0



AIMAG

AIMAG S.p.A.

Discarica per rifiuti speciali non pericolosi

Comune di Medolla (MO), via Campana n.16


CONTINUITÀ DI ESERCIZIO DELLA DISCARICA ESISTENTE SITA NEL COMUNE DI MEDOLLA

DOMANDA DI AUTORIZZAZIONE INTEGRATA AMBIENTALE

D.Lgs. 3 aprile 2006, n. 152 e s.m.i.

ALLEGATO 3C2 Planimetria rete di raccolta percolato

PLANIMETRIA GENERALE DEL SISTEMA DI DRENAGGIO DEL PERCOLATO

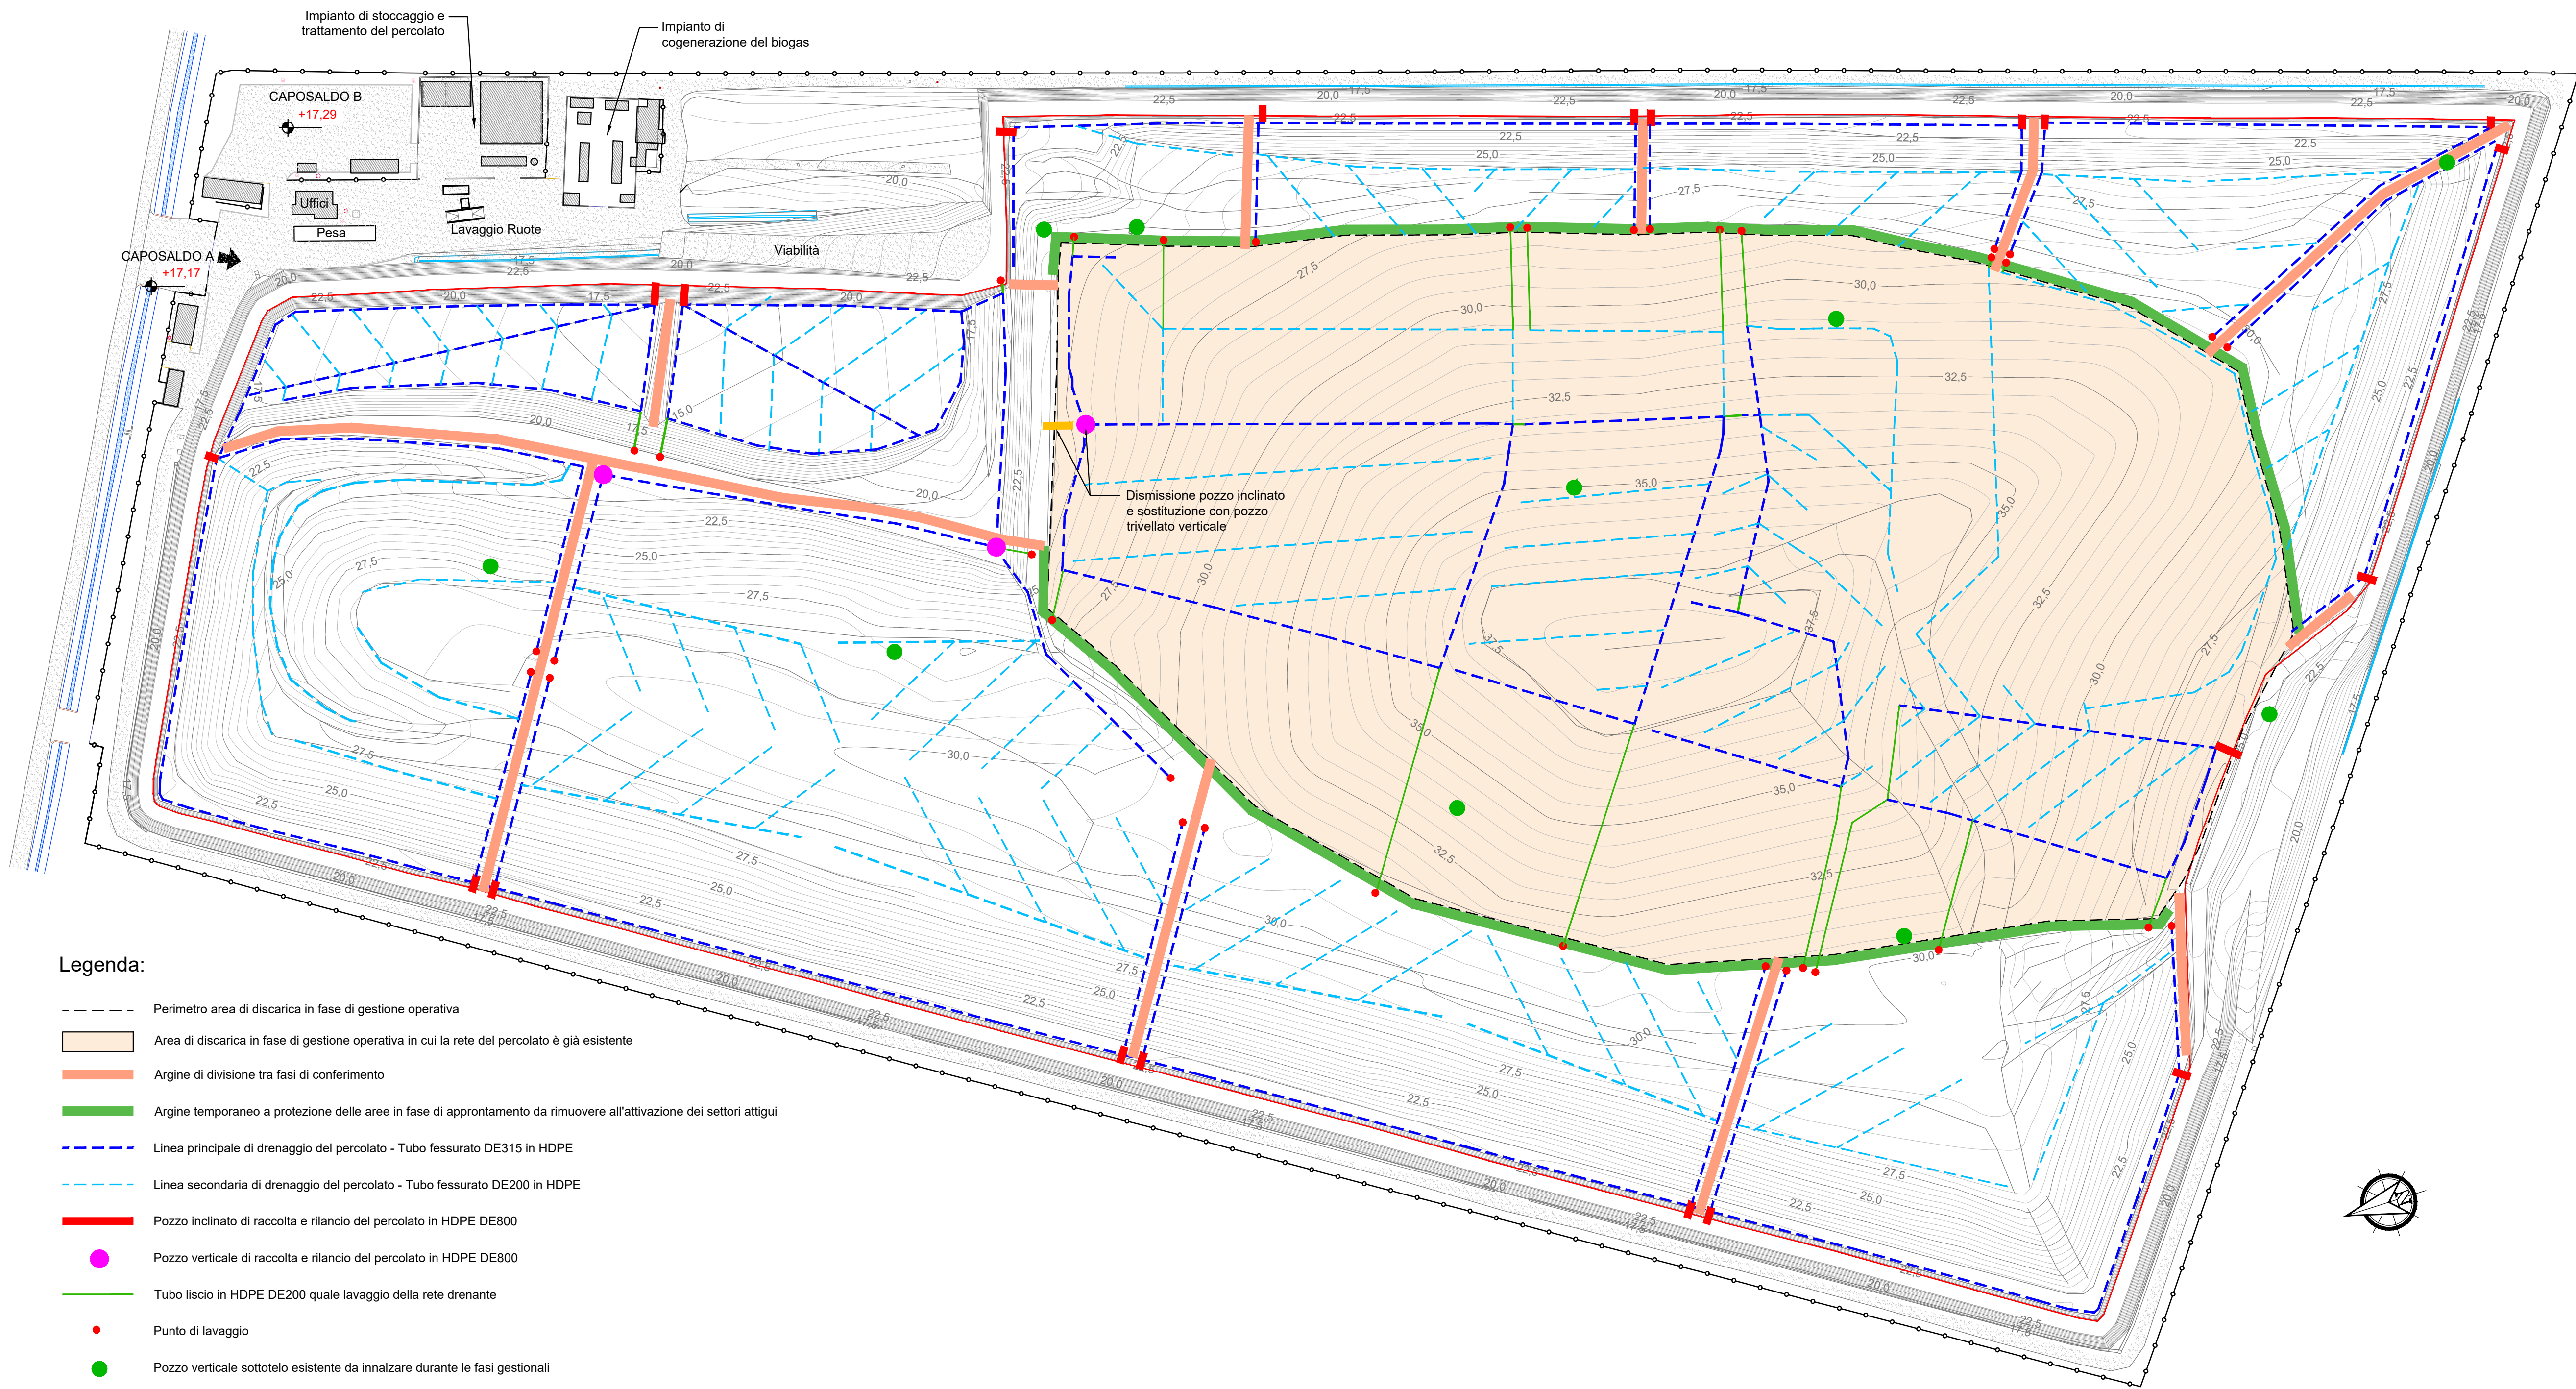

Legenda:

- Perimetro area di discarica in fase di gestione operativa
- Area di discarica in fase di gestione operativa in cui la rete del percolato è già esistente
- Argine di divisione tra fasi di conferimento
- Argine temporaneo a protezione delle aree in fase di approntamento da rimuovere all'attivazione dei settori attigui
- Linea principale di drenaggio del percolato - Tubo fessurato DE315 in HDPE
- Linea secondaria di drenaggio del percolato - Tubo fessurato DE200 in HDPE
- Pozzo inclinato di raccolta e rilancio del percolato in HDPE DE800
- Pozzo verticale di raccolta e rilancio del percolato in HDPE DE800
- Tubo liscio in HDPE DE200 quale lavaggio della rete drenante
- Punto di lavaggio
- Pozzo verticale sottotelo esistente da innalzare durante le fasi gestionali

Regione EMILIA ROMAGNA Provincia di MODENA

Comune di Medolla

DISCARICA PER RIFIUTI NON PERICOLOSI
DI VIA CAMPANA NEL COMUNE DI MEDOLLA (MO)

Continuità di esercizio della discarica esistente
sita nel Comune di Medolla

ISTANZA DI RILASCIO DEL P.A.U.R.
(Provvedimento Autorizzatorio Unico Regionale)

COMMITTENTE:




Via Maestri del Lavoro - 41037 Mirandola (MO)
Tel. 0535 28111 - Fax 0535 1872005
C.F. e P.I. 00664670361 - E-mail: info@aimag.it

DIRETTORE IMPIANTI AMBIENTE

P.I. Floriano Scacchetti

ELABORAZIONE:

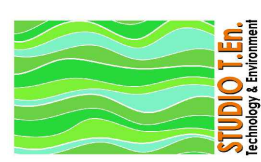

Via A. Einstein, 11 - 42122 Reggio Emilia
Tel. 0522-337096 - Fax: 0522-337592
E-mail: info@studioten.it

Dott. Ing. Stefano Teneggi

Data: Aprile 2026

Scala: 1:1.000

Rit.

EMISSIONE:

Prima Emissione

Integratore

DATA:

Ottobre 2025

Aprile 2026

SOSTITUISCE IL

SOSTITUITO DA

Titolo tavola


PLANIMETRIA GENERALE
DEL SISTEMA DI DRENAGGIO
DEL PERCOLATO

Descrizione

Tav. n°

4.1

PLANIMETRIA GENERALE DEL SISTEMA DI RILANCIO DEL PERCOLATO

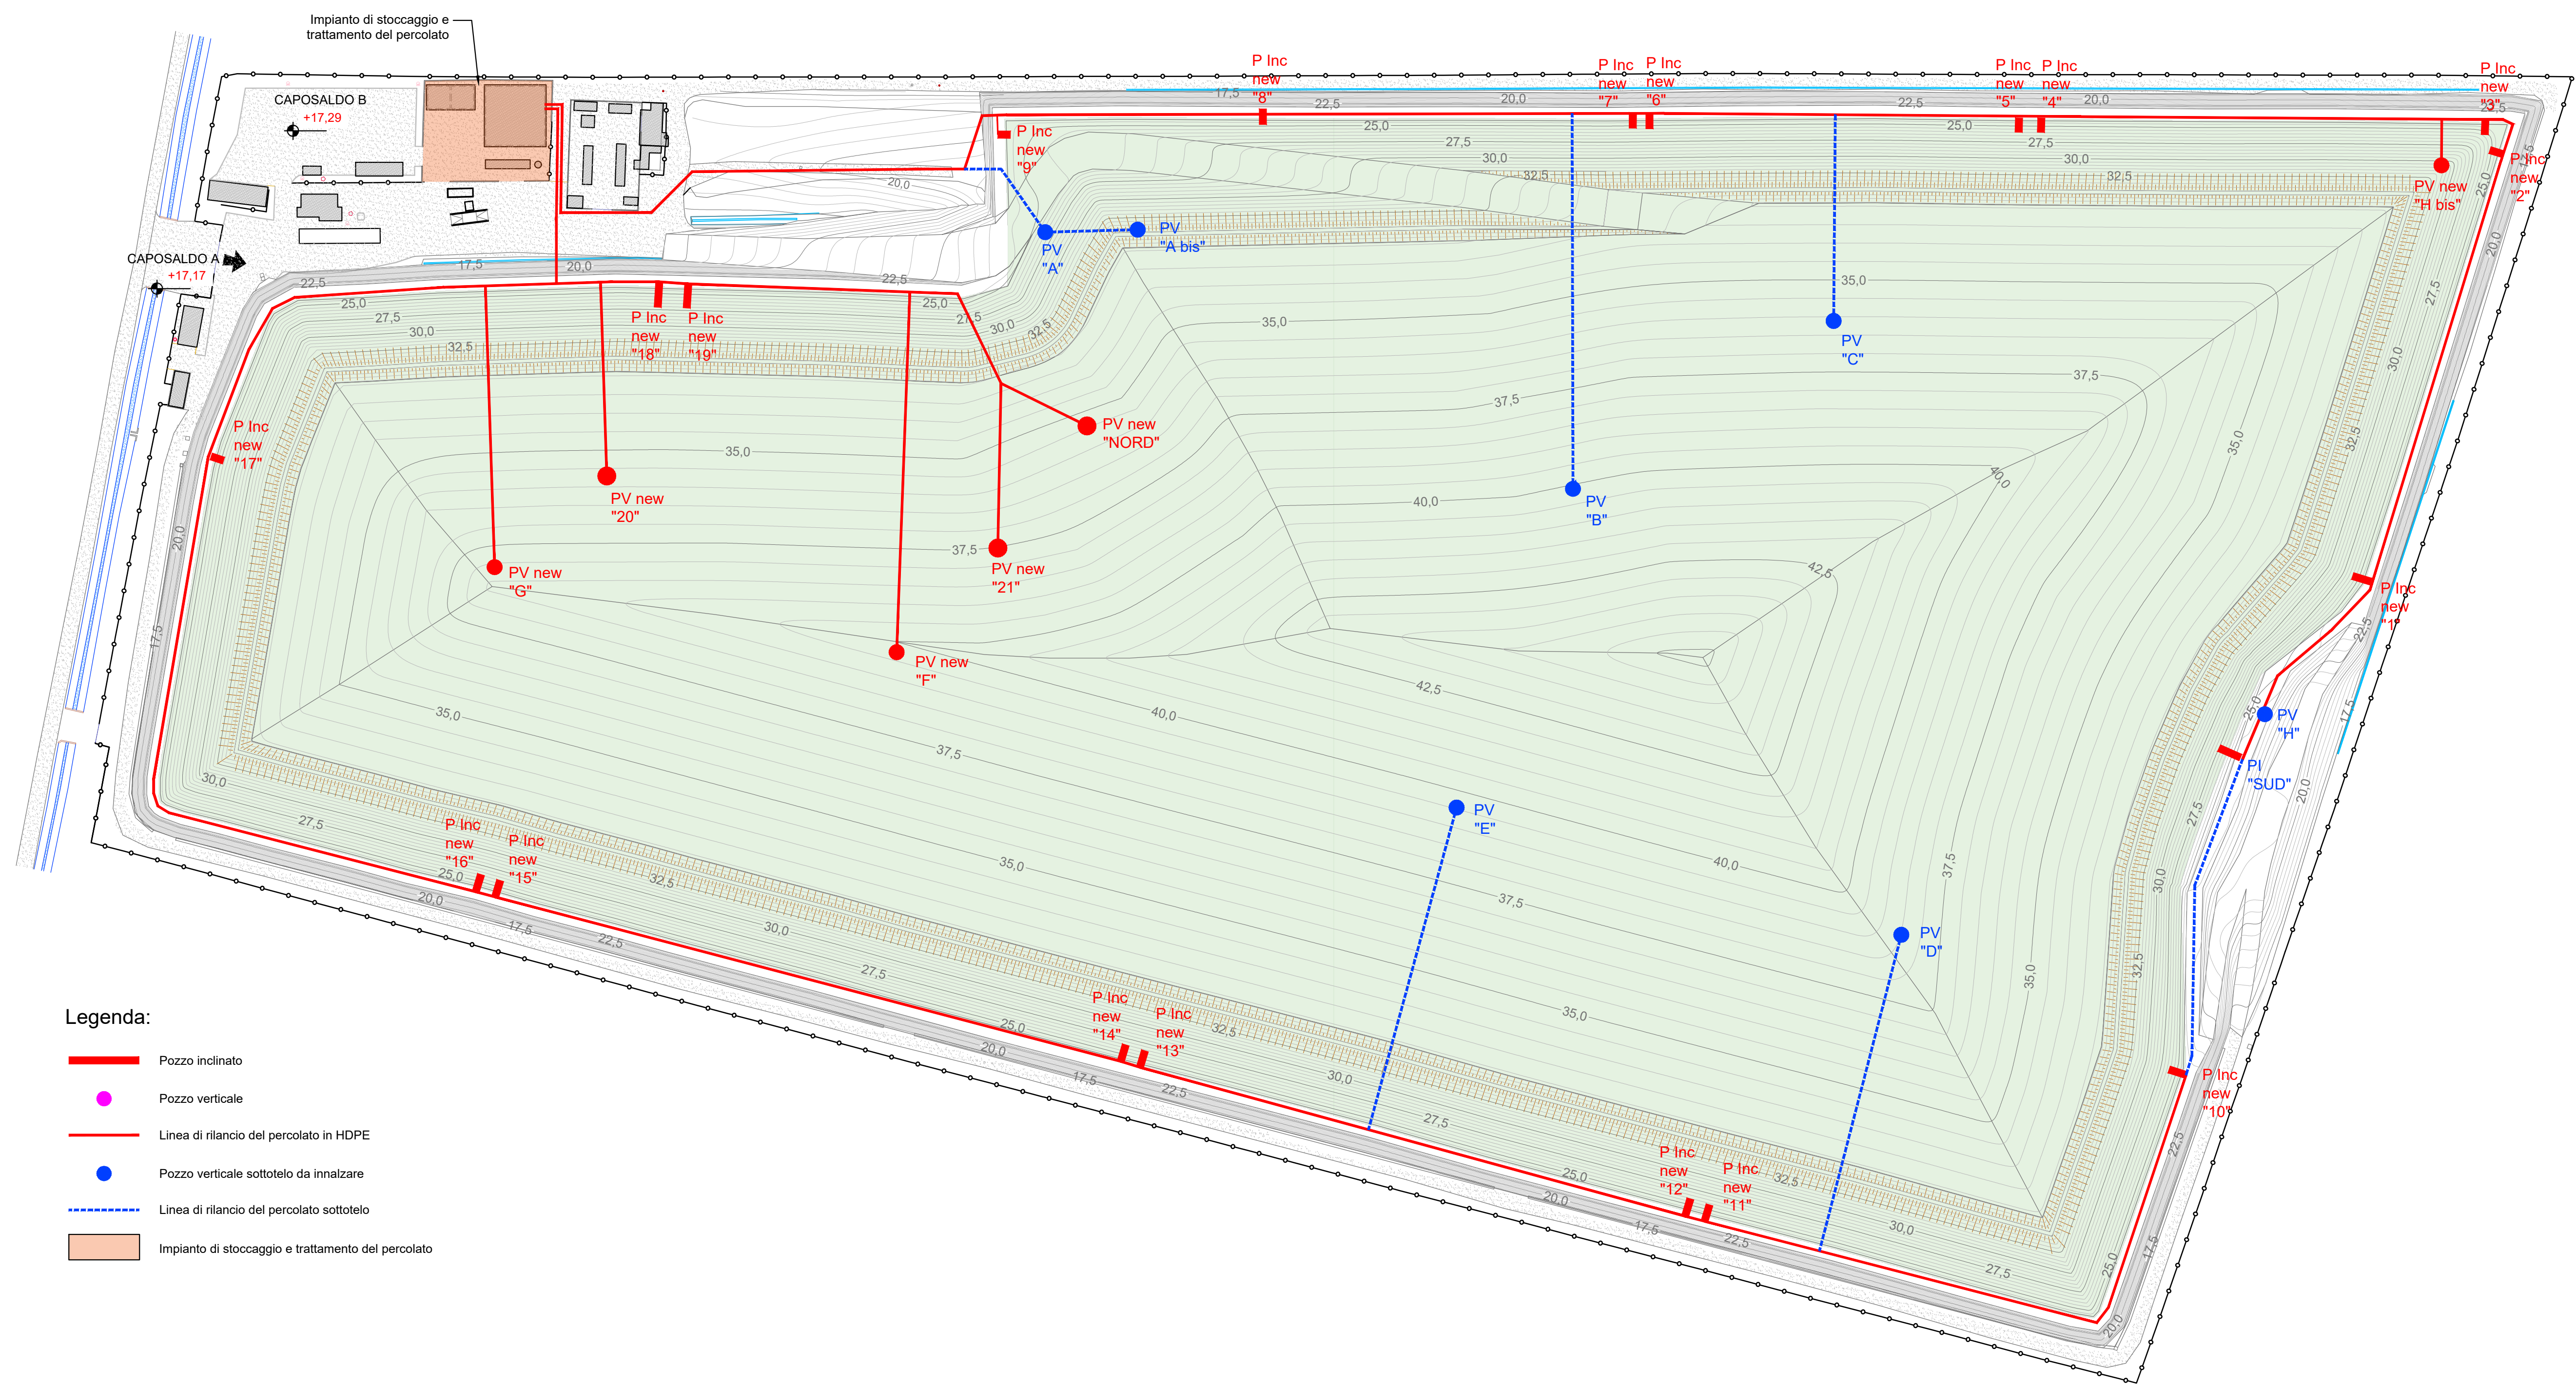

- Legenda:
- Pozzo inclinato
 - Pozzo verticale
 - Linea di rilancio del percolato in HDPE
 - Pozzo verticale sottotelo da innalzare
 - Linea di rilancio del percolato sottotelo
 - Impianto di stoccaggio e trattamento del percolato

Regione EMILIA ROMAGNA Provincia di MODENA

Comune di Medolla

DISCARICA PER RIFIUTI NON PERICOLOSI
DI VIA CAMPANA NEL COMUNE DI MEDOLLA (MO)

Continuità di esercizio della discarica esistente
sita nel Comune di Medolla

ISTANZA DI RILASCIO DEL P.A.U.R.
(Provvedimento Autorizzatorio Unico Regionale)

COMMITTENTE:
AIMAG
Via Maestri del Lavoro - 41037 Mirandola (MO)
Tel. 0535 281111 - Fax 0535 1872005
C.F. e P.I. 00664670361 - E-mail: info@aimag.it

ELABORAZIONE:
STUDIO TENO
Via A. Einstein, 11 - 42122 Reggio Emilia
Tel. 0522-337096 - Fax: 0522-337592
E-mail: info@studioten.it

DIRETTORE IMPIANTI AMBIENTE
P.I. Floriano Scacchetti

Dott. Ing. Stefano Teneggi

Data: **Aprile 2026**

Titolo tavola

Scala: **1:1.000**

RE:

PLANIMETRIA GENERALE
DEL SISTEMA DI RILANCIO
DEL PERCOLATO

EMISSIONE:
Prima Emissione
Integrazioni

DATA:
Ottobre 2025
Aprile 2026

Descrizione

Tav. n°

SOSTITUISCE IL

SOSTITUITO DA

4.2