
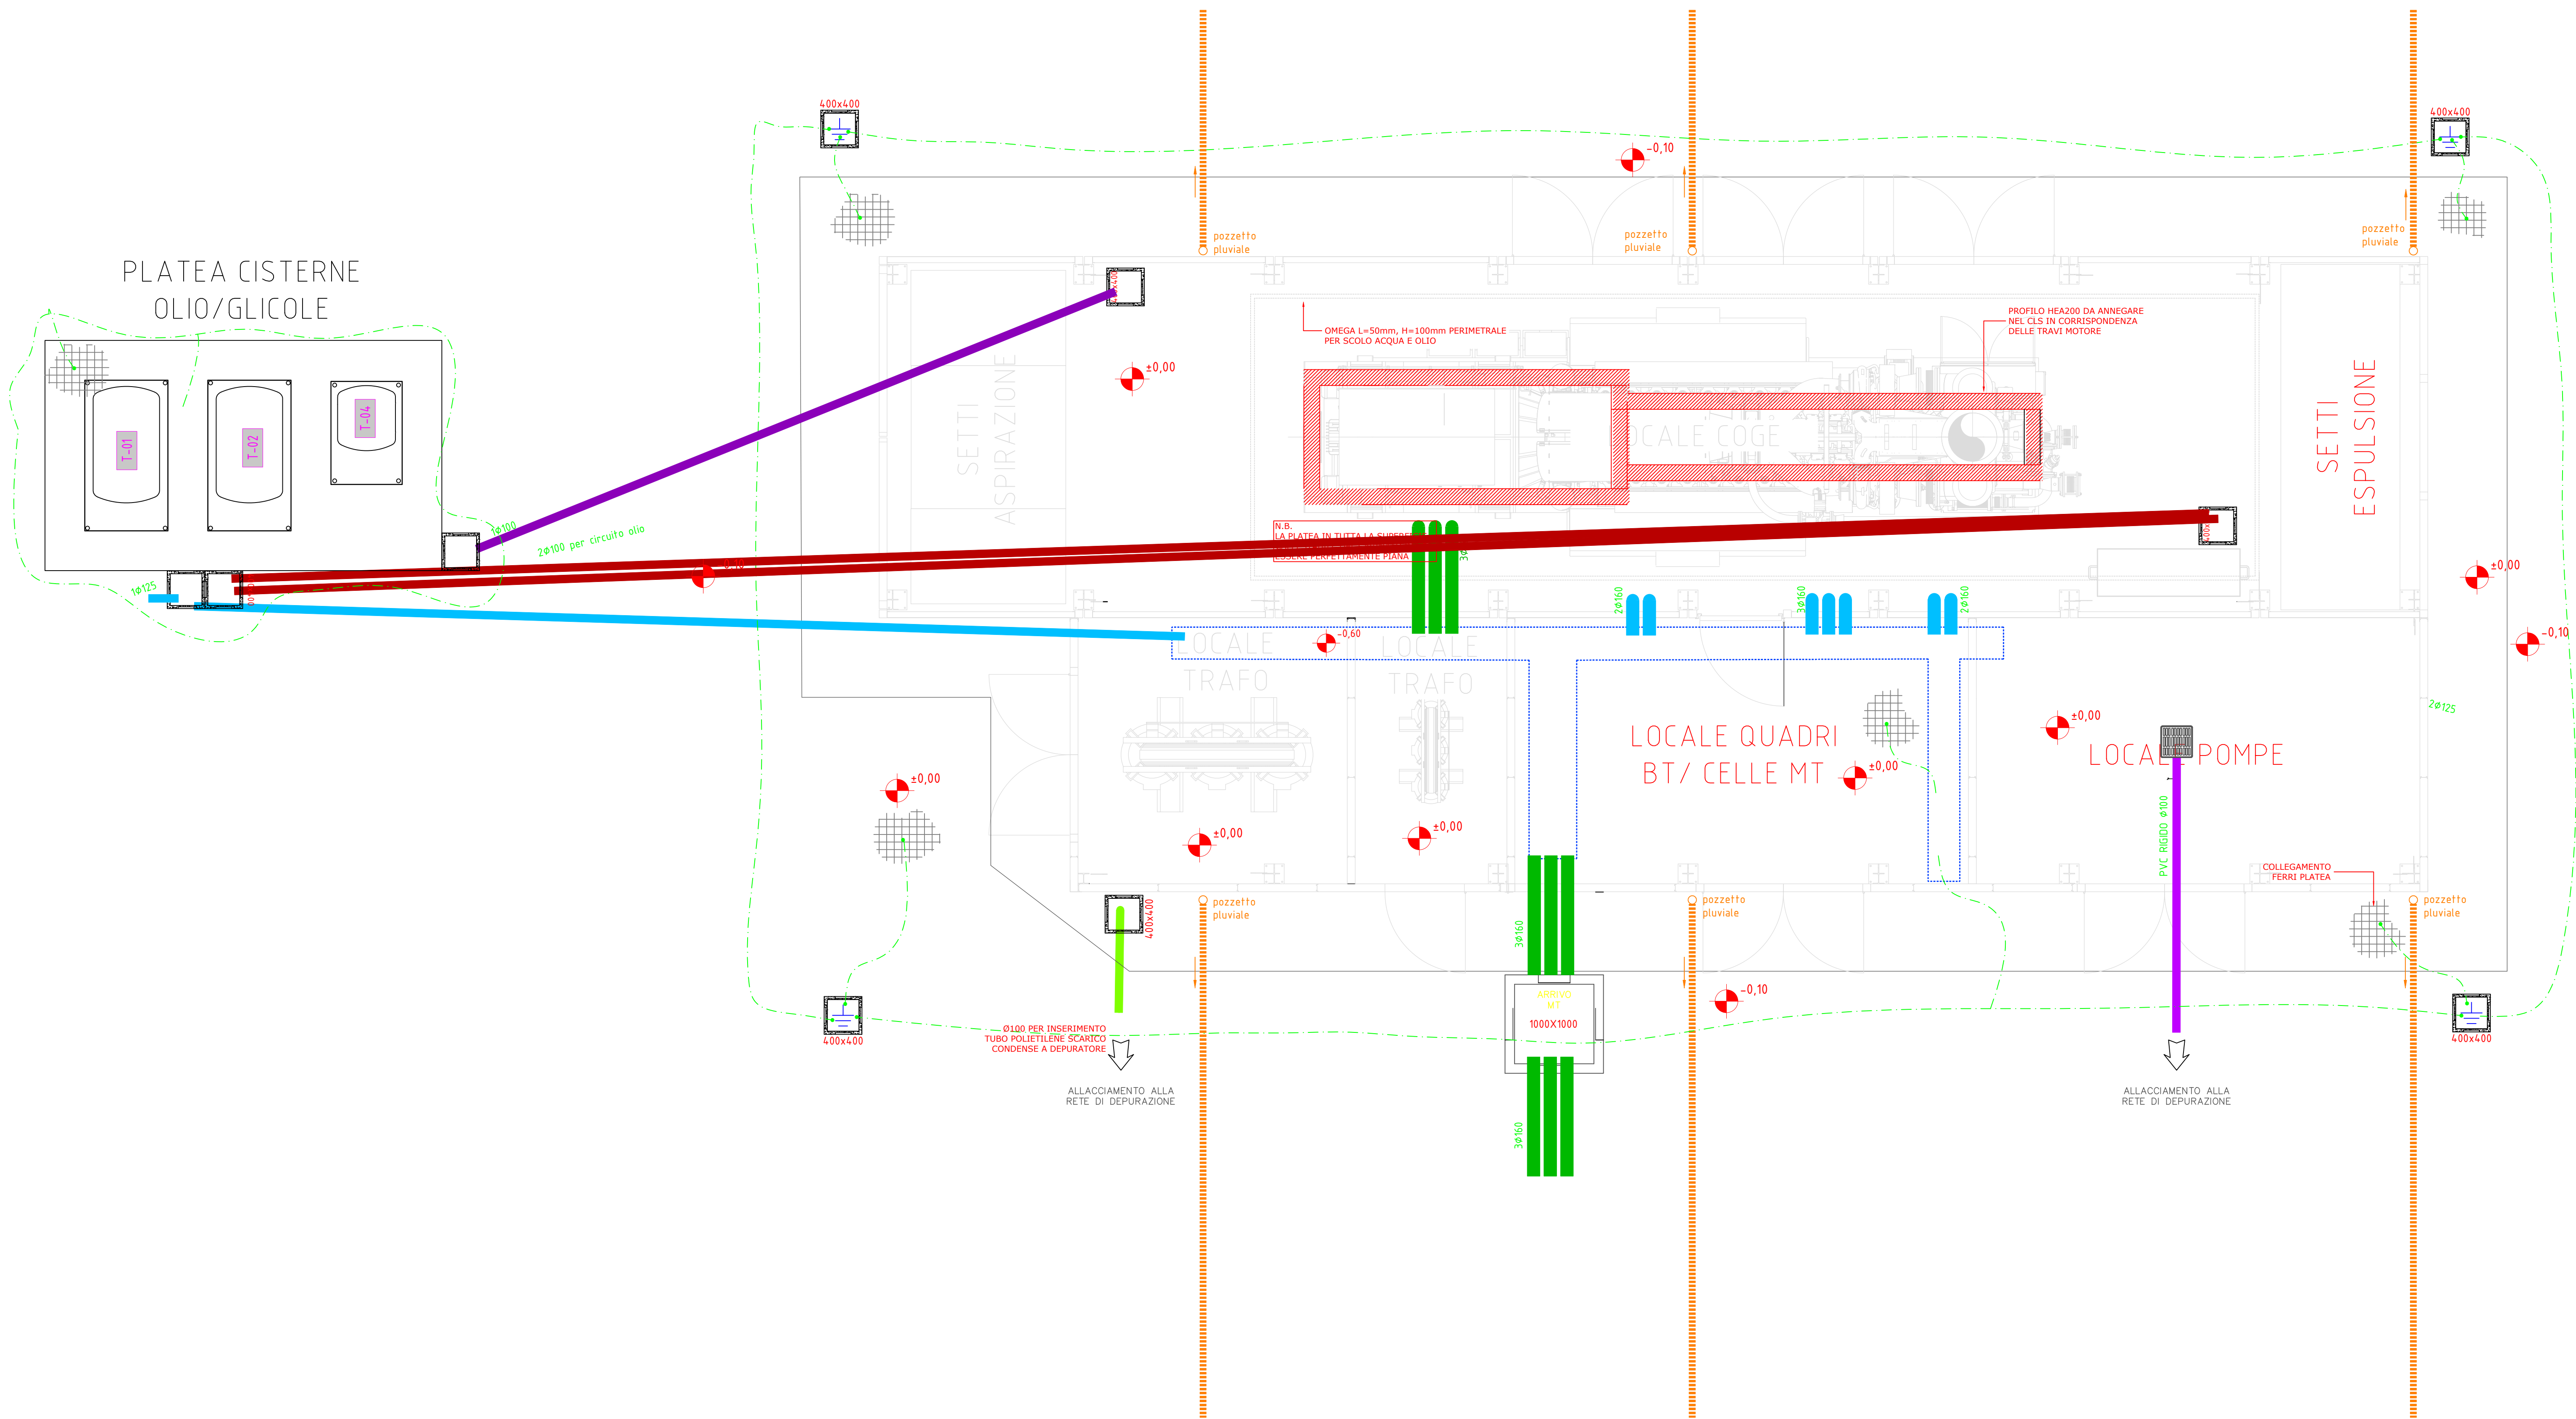


VISTA IN PIANTA

PIANTA STABILIMENTO

NUOVO IMPIANTO DI COGENERAZIONE

SERBATOI OLIO

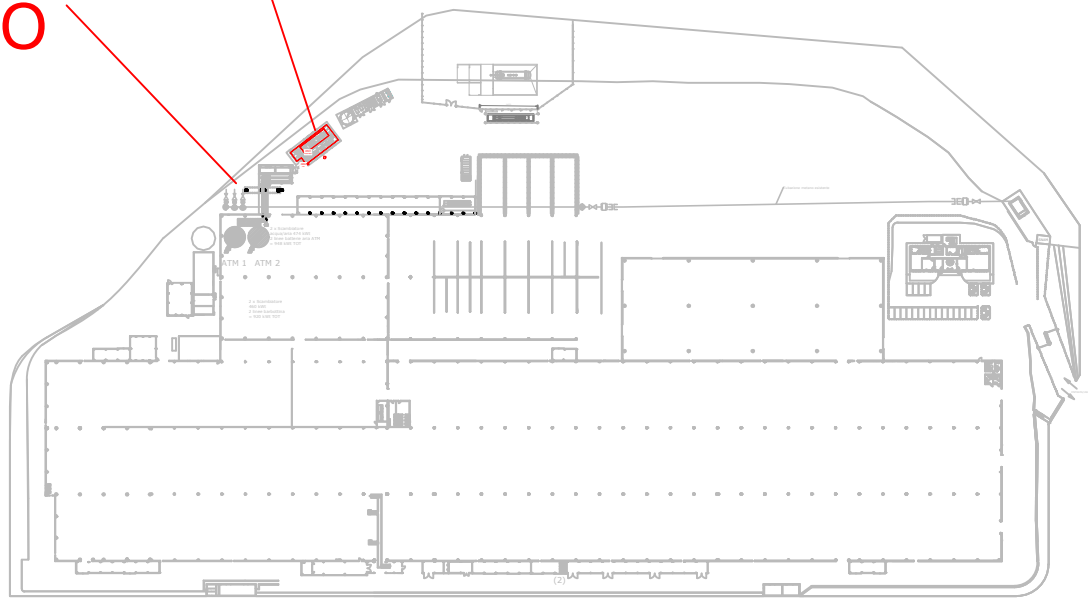

- LEGENDA
- SCARICO CONDENSE
 - ACQUE METEORICHE
 - TUBAZIONI OLIO LUBRIFICANTE
 - SCARICO ACQUA DI PROCESSO
 - CORDA DI RAME DI TERRA
 - CORRUGATI ELETTRICI BT/SEGNALI
 - CORRUGATI ELETTRICI MT
 - TUBAZIONI GLICOLE
 - CUNICOLO ELETTRICO

Committente

Laminam SpA
Via Ghiarola Nuova, 258
41042 Fiorano Modenese (MO)
tel 0536 1844200
e mail - info@laminam.it

Via Primo Brindani, 1, 43043
Borgo Val di Taro (PR)

Denominazione progetto

Installazione di un impianto di Cogenerazione basato su un motore endotermico JMS620 della potenza di 3,36 MWe alimentato a gas metano con recupero fumi in atomizzatori

Firme e Timbri

2

Cabina cogeneratore a 10m da confine demaniale

11/05/26

R.Trevisan

11/05/26

A.Vaccari

11/05/26

A.Vaccari

1

Spostamento serbatoi olio e cabinato motore

07/10/25

R.Trevisan

07/10/25

A.Vaccari

07/10/25

A.Vaccari

0

Emissione

18/07/25

R.Trevisan

18/07/25

A.Vaccari

18/07/25

A.Vaccari

Rev

Descrizione

Data

N. Cognome

Data

N. Cognome

Data

N. Cognome

Tabella Revisioni

Emesso

Controllato

Approvato

0

Gara/Preventivo/Offerta

1

Progetto preliminare

X

2

Progetto definitivo

3

Progetto esecutivo

4

As-built

5

Documentazione STD - Modulistica interna

6

Titolo

Tavola N°

PLATEA NUOVO IMPIANTO DI COGENERAZIONE
CAVIDOTTI E CADITOIE

EG
01

Codice documento

Nome file

Revisione

Z-N970Q911-EG-001_02

Z-N970Q911-EG-001_02

02

Scala

Commessa

Codice documento cliente

1/40

N970Q911

CPL CONCORDIA Soc. Coop.

Impresa Mandataria / ATI

Via A. Grandi, 39 | 41033 Concordia s/S (MO)
tel. +39 0535 616 111 | fax +39 0535 616 300
info@cpl.it | pec: cplconcordiasoccoop@pec.cpl.it

CPL Concordia

ENERGIA CHE TRASFORMA LA VITA

Il presente documento è di proprietà esclusiva di CPL CONCORDIA. A termine di legge è vietato riprodurre o comunicare a terzi il contenuto del presente documento.

CAPITULO CPL_TAV1