


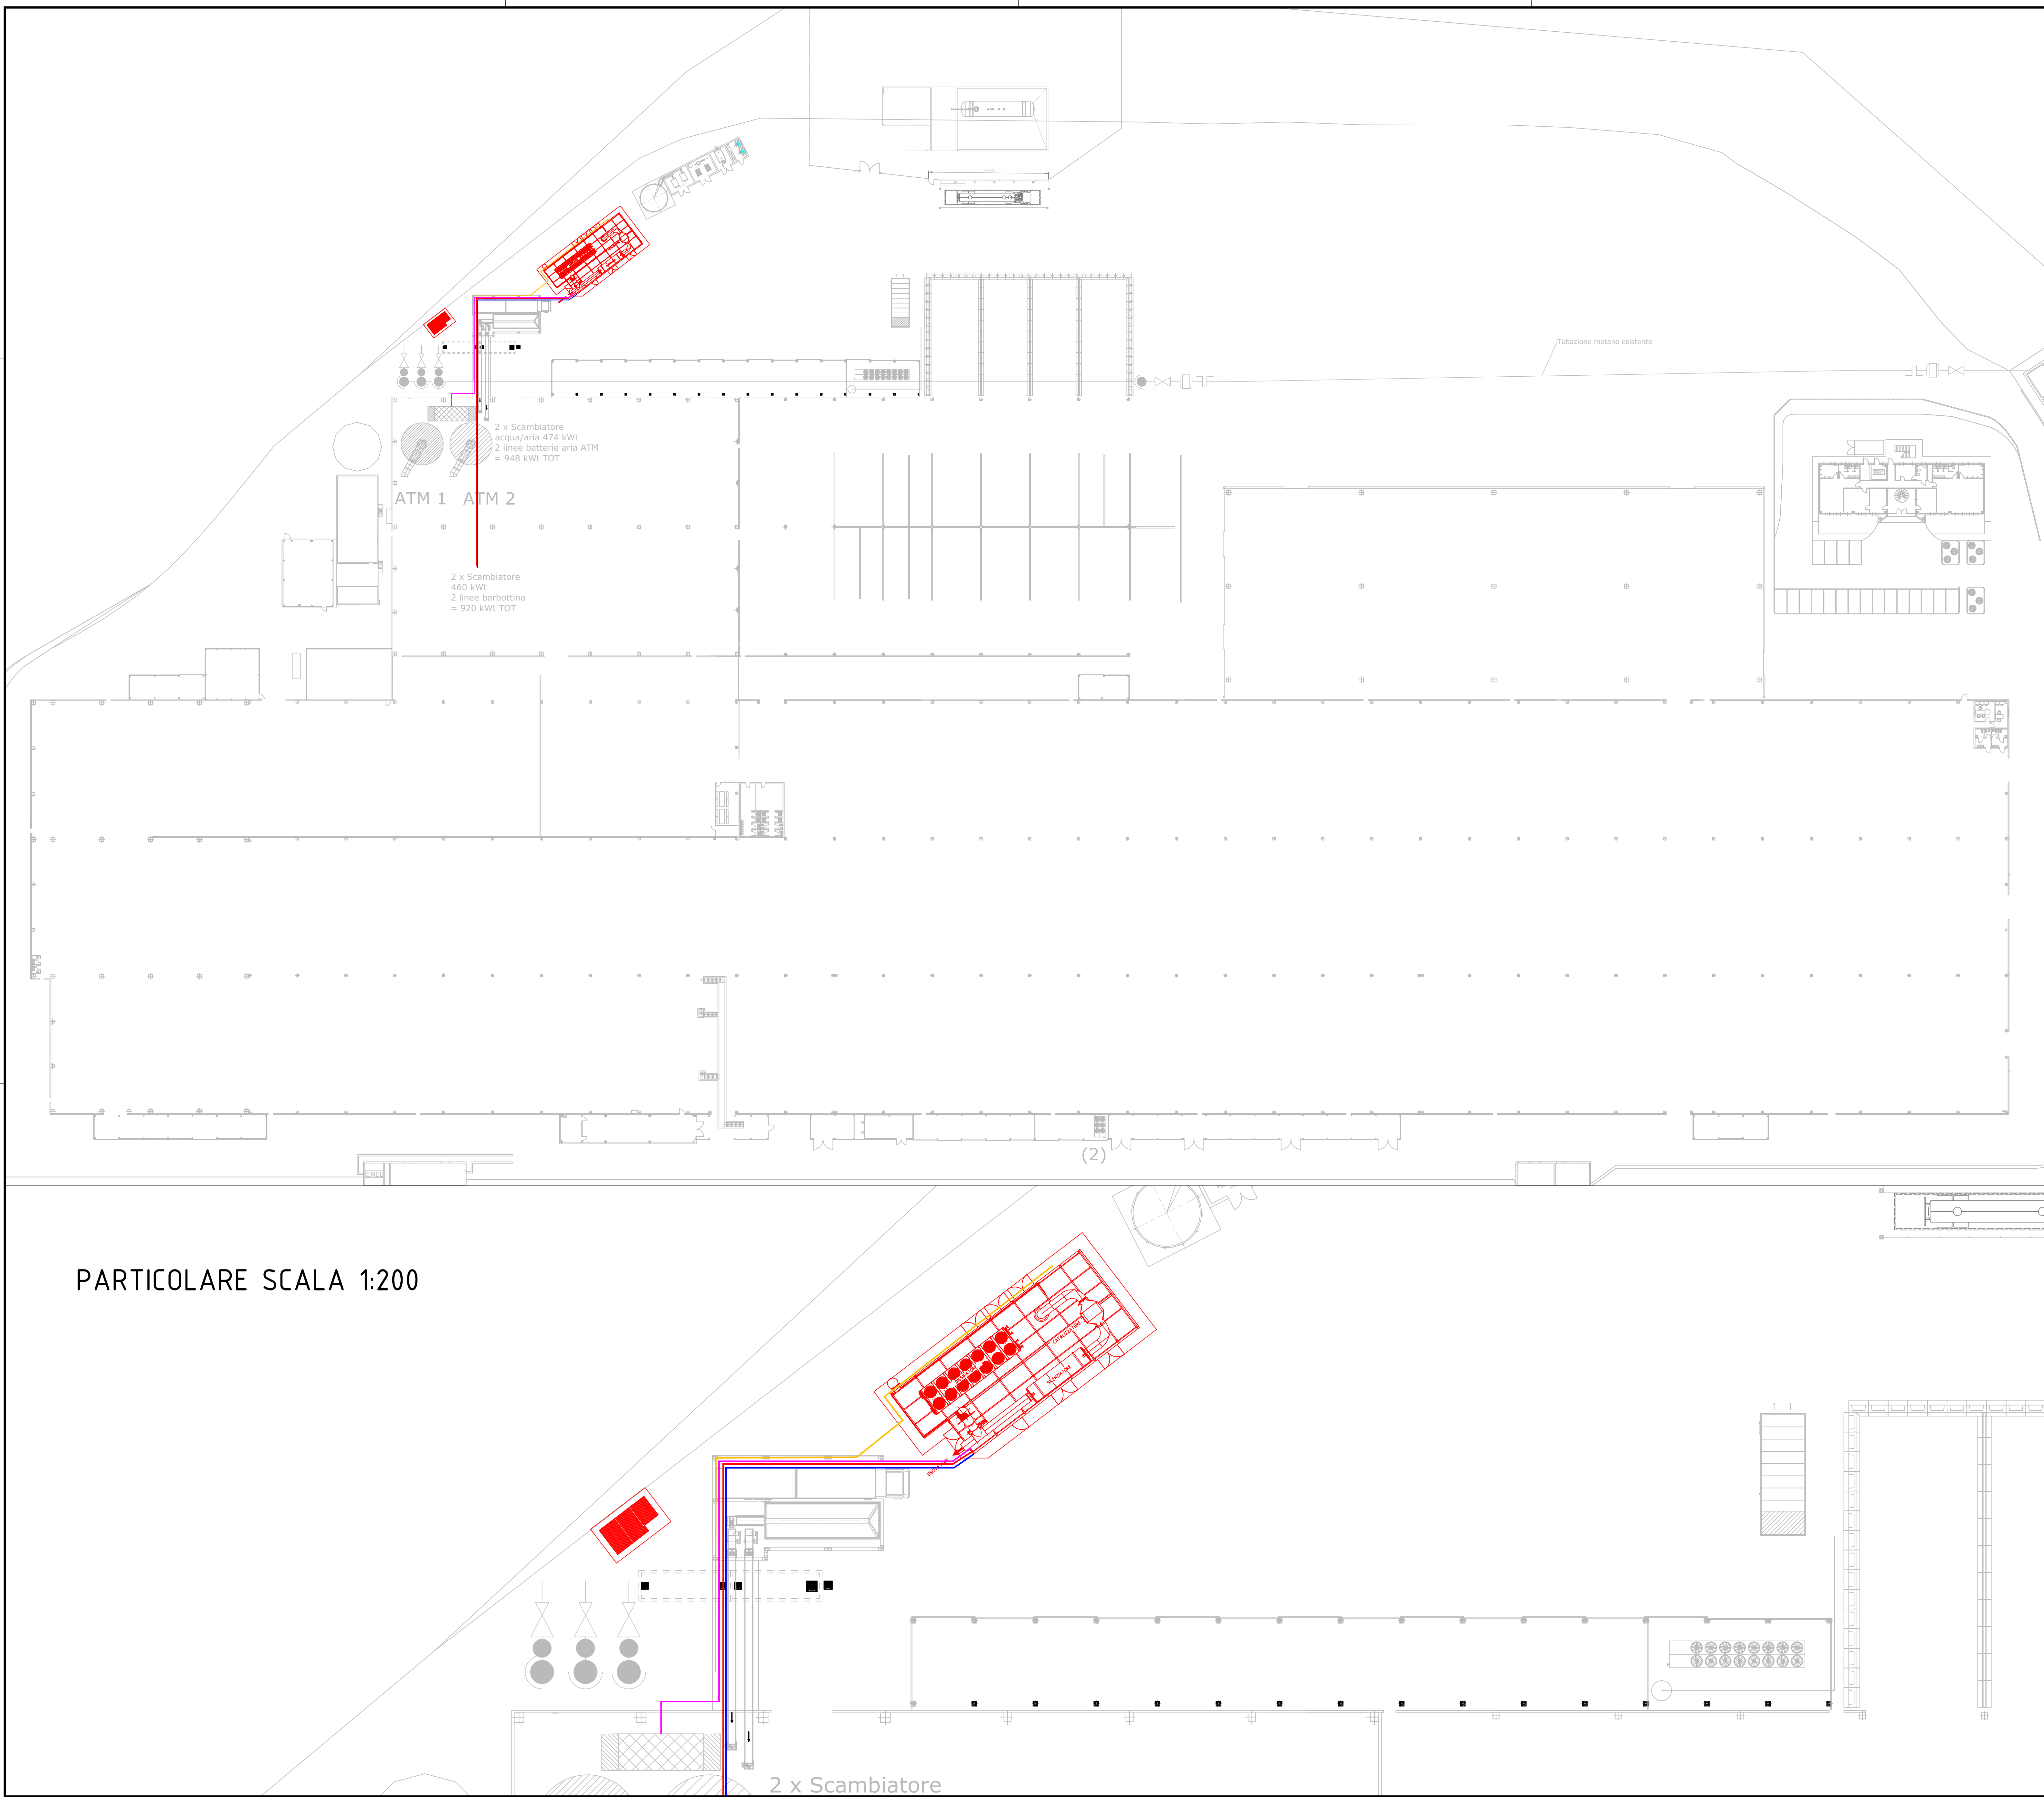

LEGENDA TUBAZIONI

- CIRCUITO ACQUA CALDA MANDATA
- CIRCUITO ACQUA CALDA RITORNO
- CIRCUITO GAS METANO
- CIRCUITO FUMI

Comitente

Laminam SpA
Via Ghiarola Nuova, 258
41042 Fiorano Modenese (MO)
tel 0536 1844200
e mail : info@laminam.it

Via Primo Brindani, 1, 43043
Borgo Val di Taro (PR)

Denominazione progetto

Installazione di un impianto di
Cogenerazione basato su un motore endotermico JMS620 della
potenza
di 3,36 MWe alimentato a gas metano con recupero fumi in
atomizzatori

Firme e Timbri

2

Cabina cogeneratore a 10m da confine demaniale

11/05/26

R.Trevisan

11/05/26

A.Vaccari

11/05/26

A.Vaccari

1

Spostamento serbatoi olio e cabini motore

07/10/25

R.Trevisan

07/10/25

A.Vaccari

07/10/25

A.Vaccari

0

Emissione

16/07/25

R.Trevisan

16/07/25

A.Vaccari

16/07/25

A.Vaccari

Rev

Descrizione

Date

N. Cognome

Data

N. Cognome

Data

N. Cognome

Tabella Revisioni

Emesso

Controllato

Approvato

0 - Gara/Preventivo/Offerta

1 - Progetto preliminare

2 - Progetto definitivo

3 - Progetto esecutivo

4 - As-built

5 - Documentazione STD - Modulistica interna

6 -

Titolo

PLANIMETRIA GENERALE STABILIMENTO - PERCORSO TUBAZIONI

Tavola N°

EG
03

Codice documento

Z-N970Q911-EG-003_02

Nome file

Z-N970Q911-EG-003_02

Revisione

02

Scala

1/500

Commissa

N970Q911

Codice documento cliente

Impresa Mandataria / ATI

CPL CONCORDIA Soc. Coop.
Via A. Grande, 39 | 41035 Concordia s/S (MO)
tel. +39 0535 616 111 | fax +39 0535 616 300
info@cpl.it | pec: cplconcordiasoccoop@pec.cpl.it

CPL CONCORDIA
ENERGIA CHE TRASFORMA LA VITA

Il presente documento è di proprietà esclusiva di CPL CONCORDIA. A termine di legge è vietato riprodurre o comunicare a terzi il contenuto del presente documento.

Certificato_CPL_Tav.1