



PUNTO
EMISSIONE
E-1

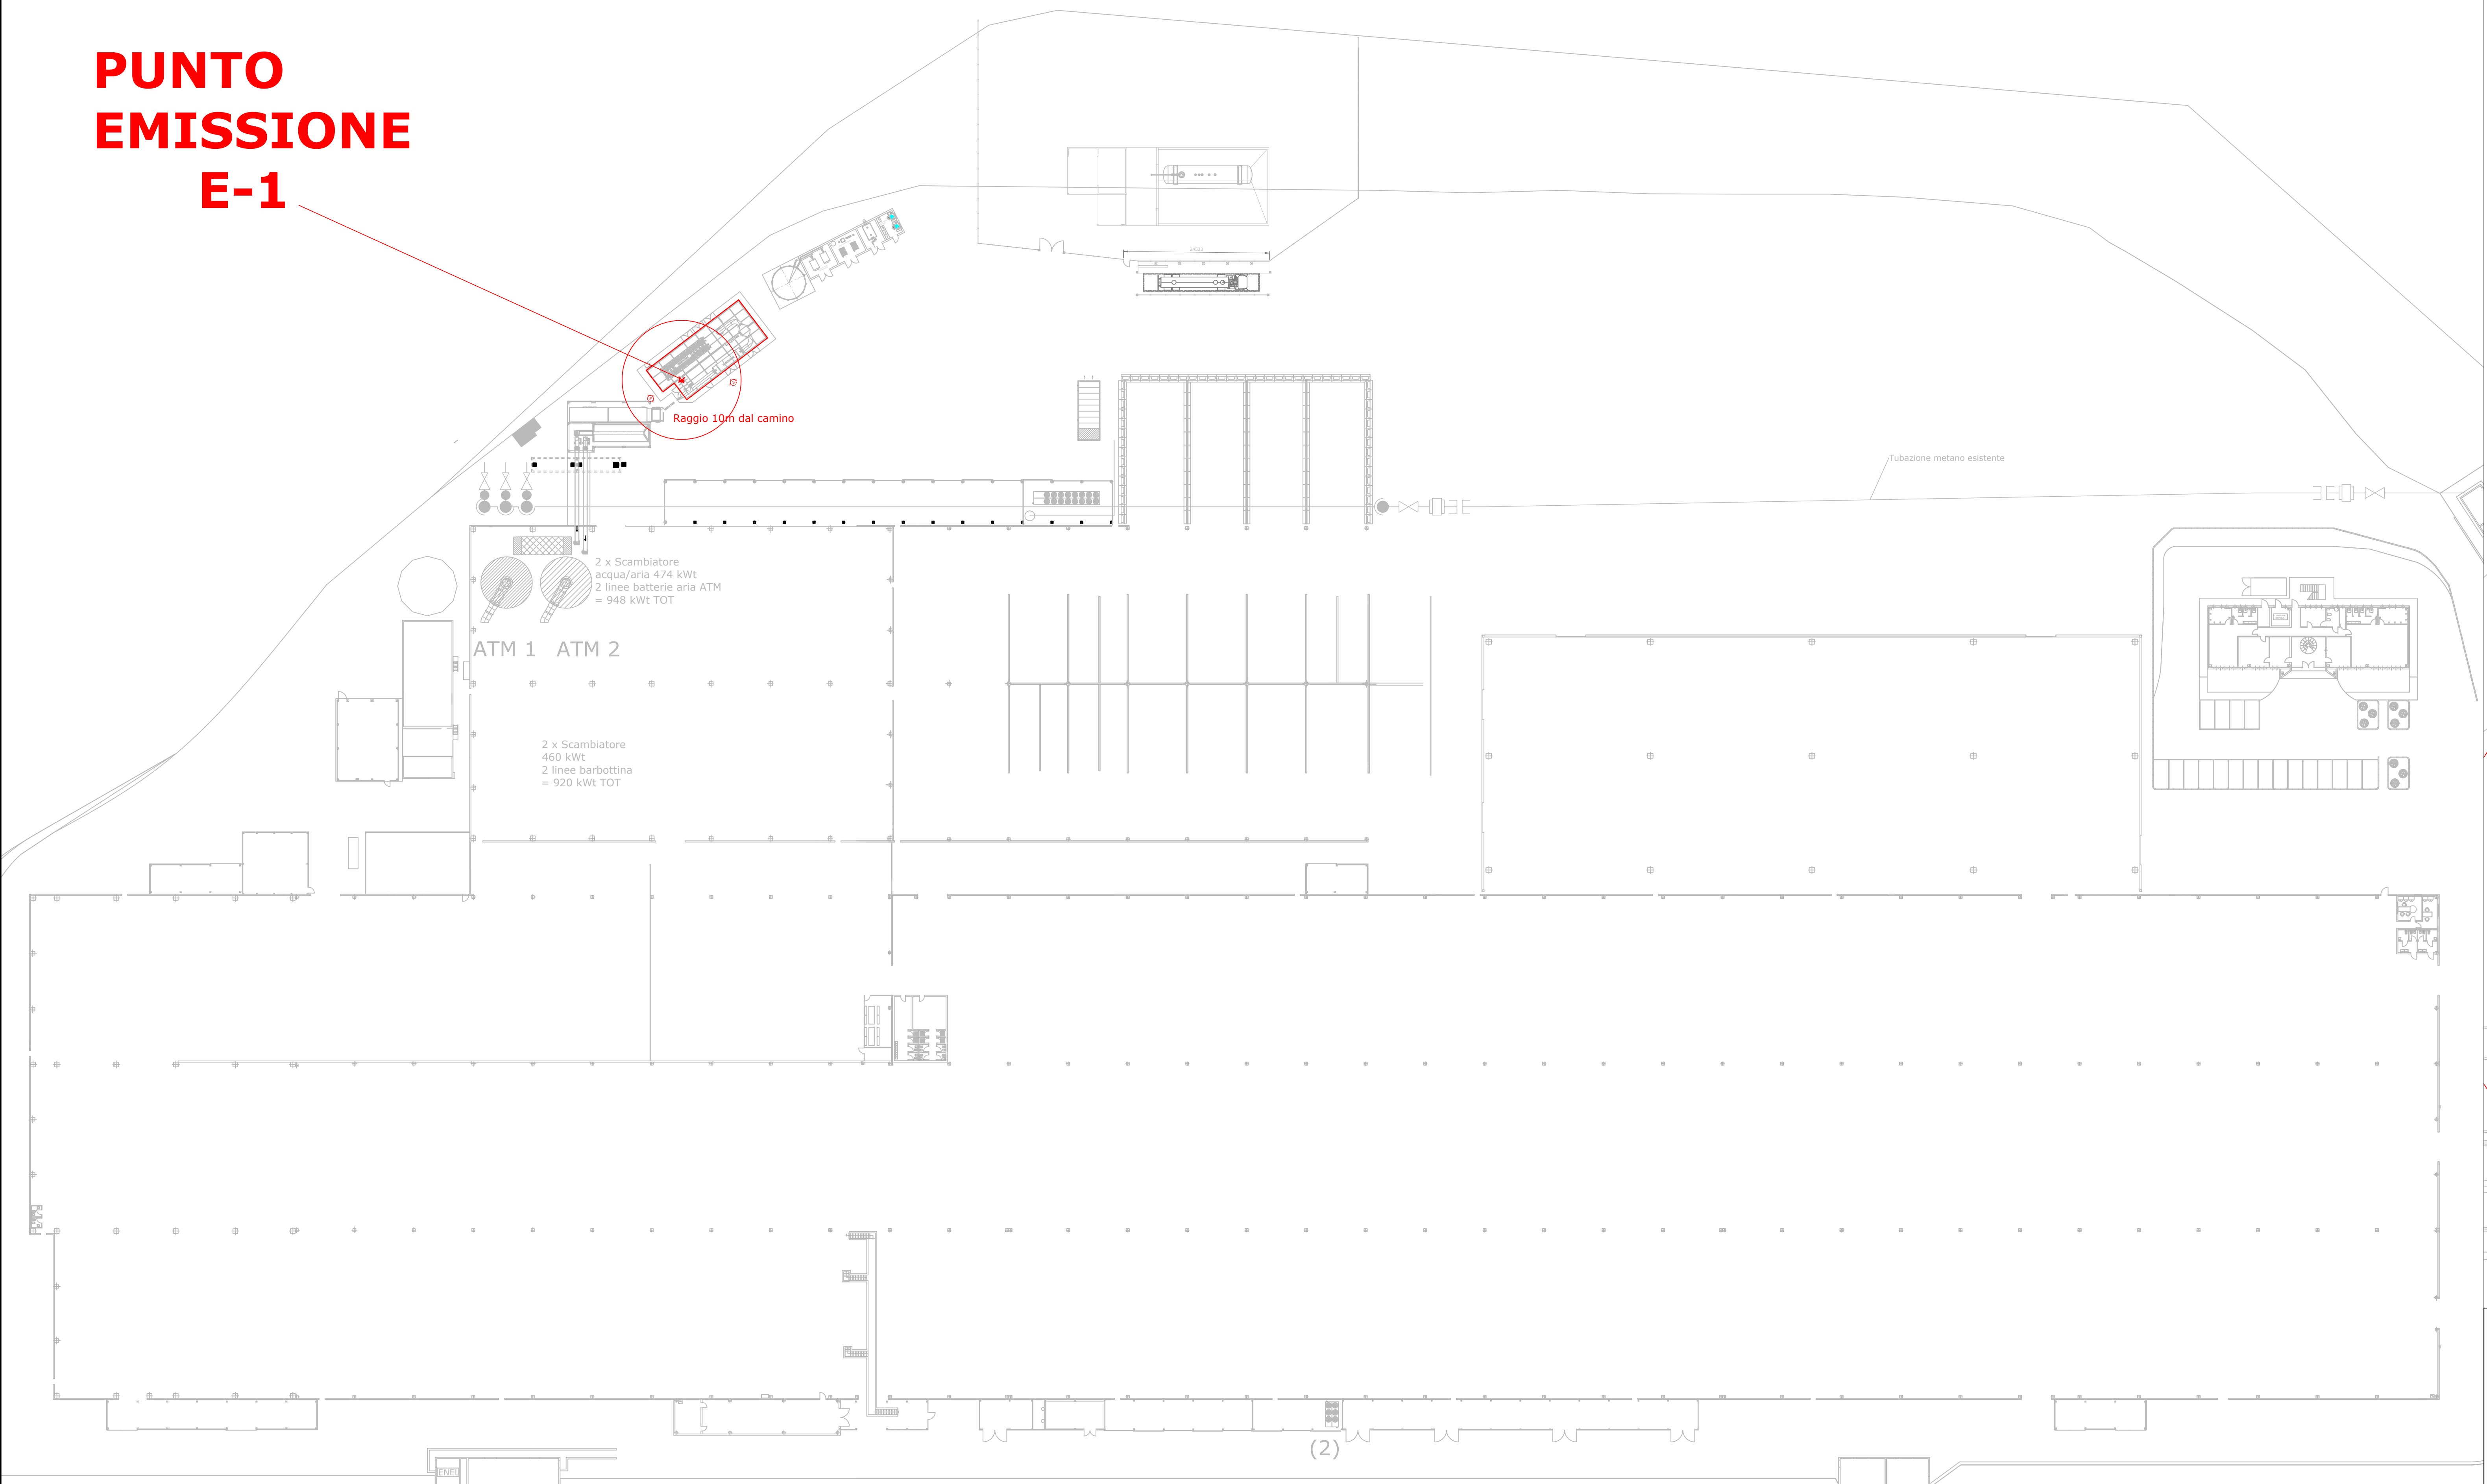


PARTICOLARE SCALA
1:100

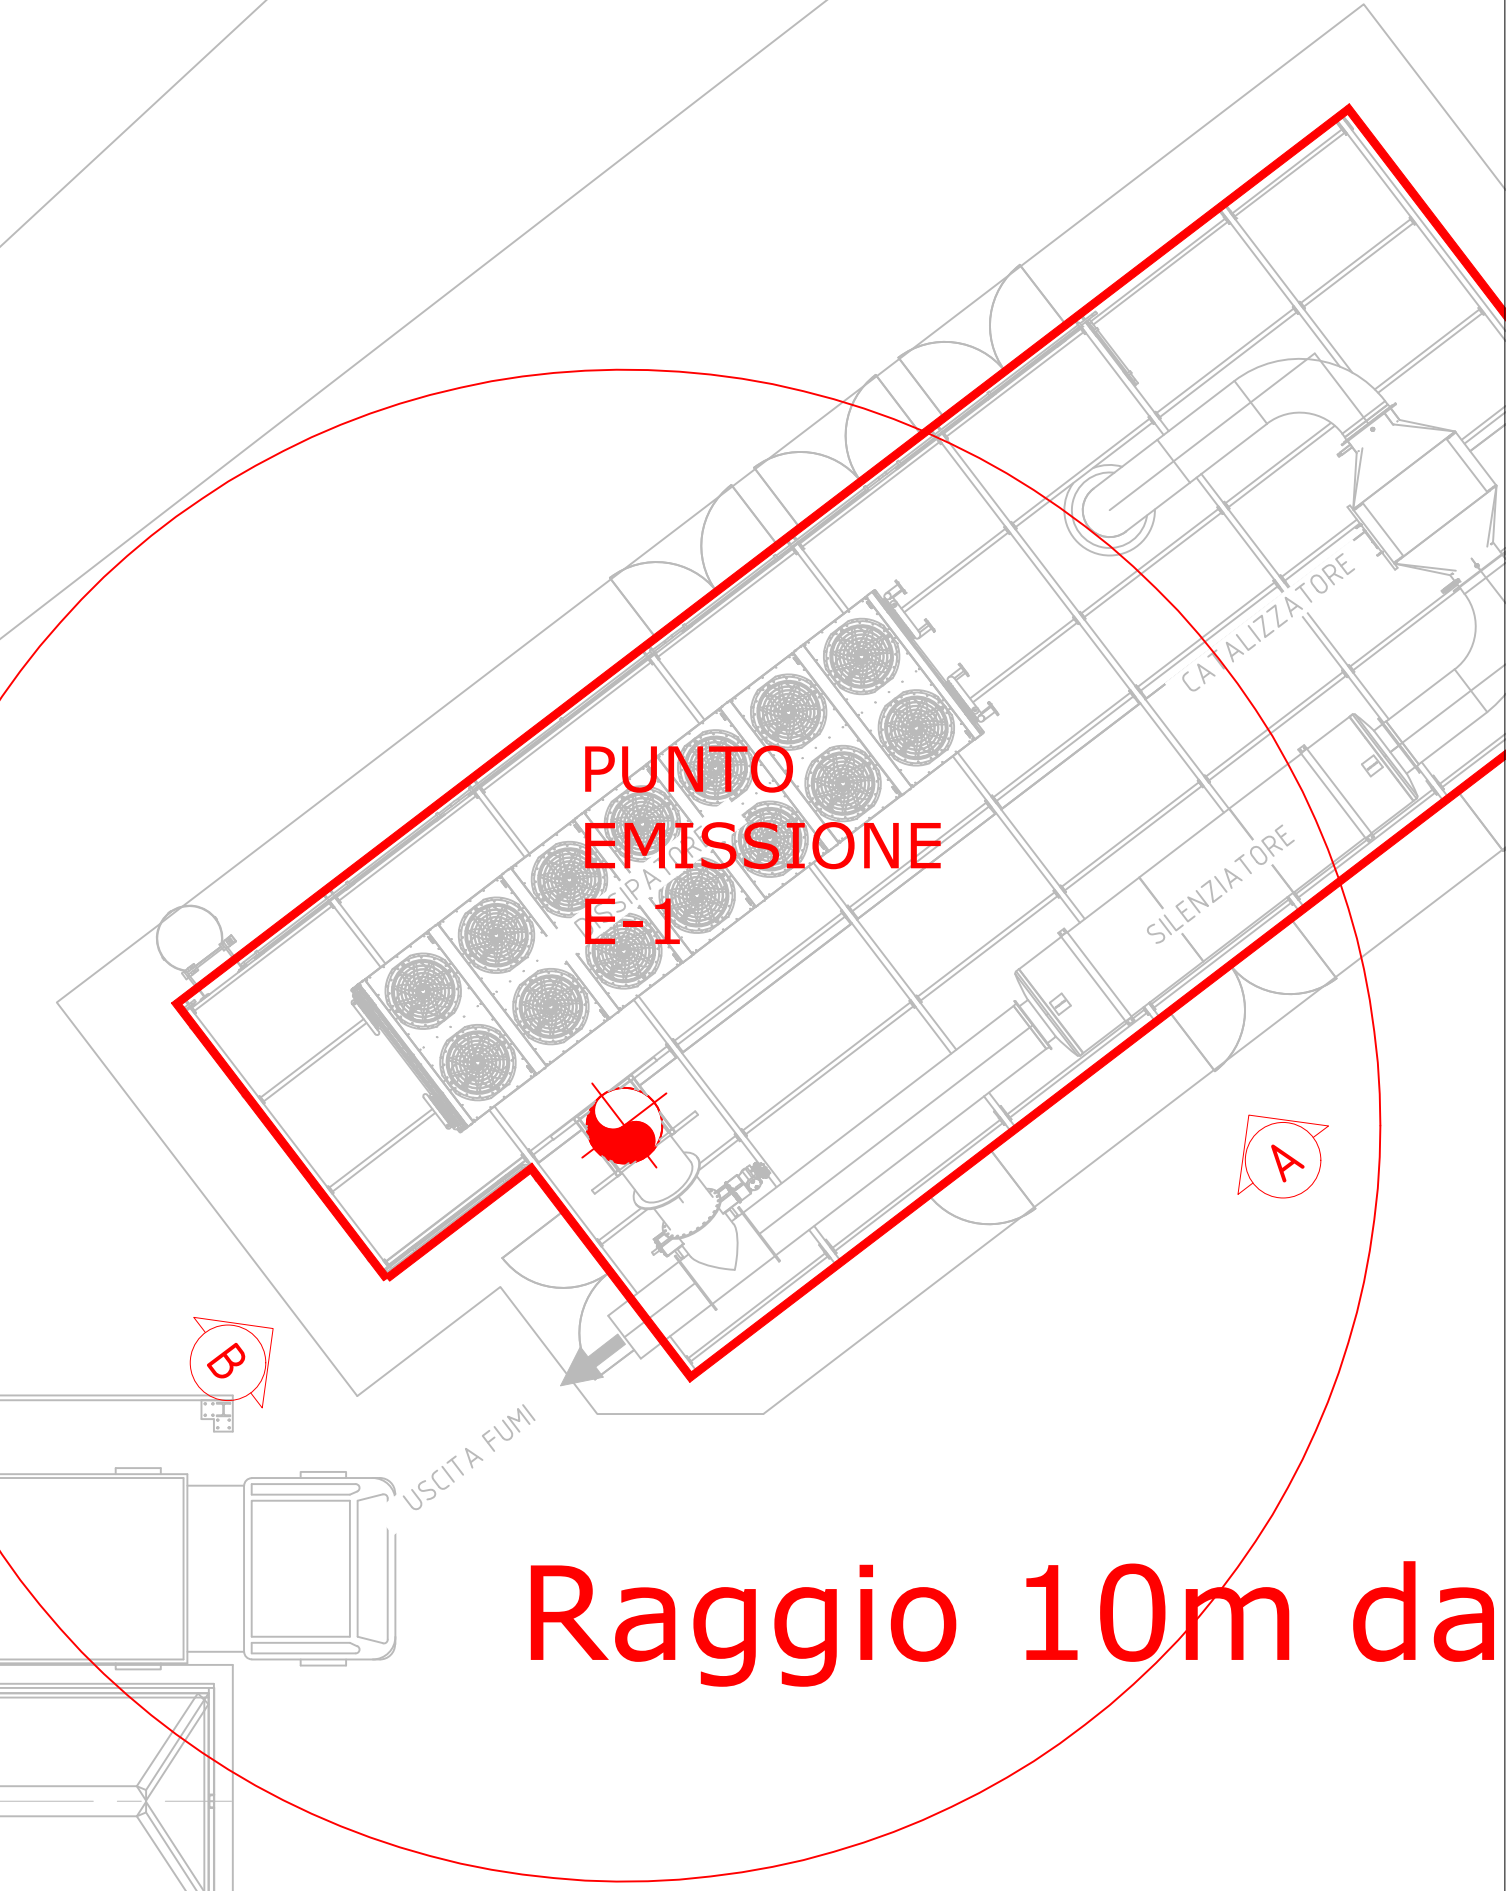

Raggio 10m da


PUNTO
EMISSIONE
E-1

VISTA DA "A"
SCALA 1:50

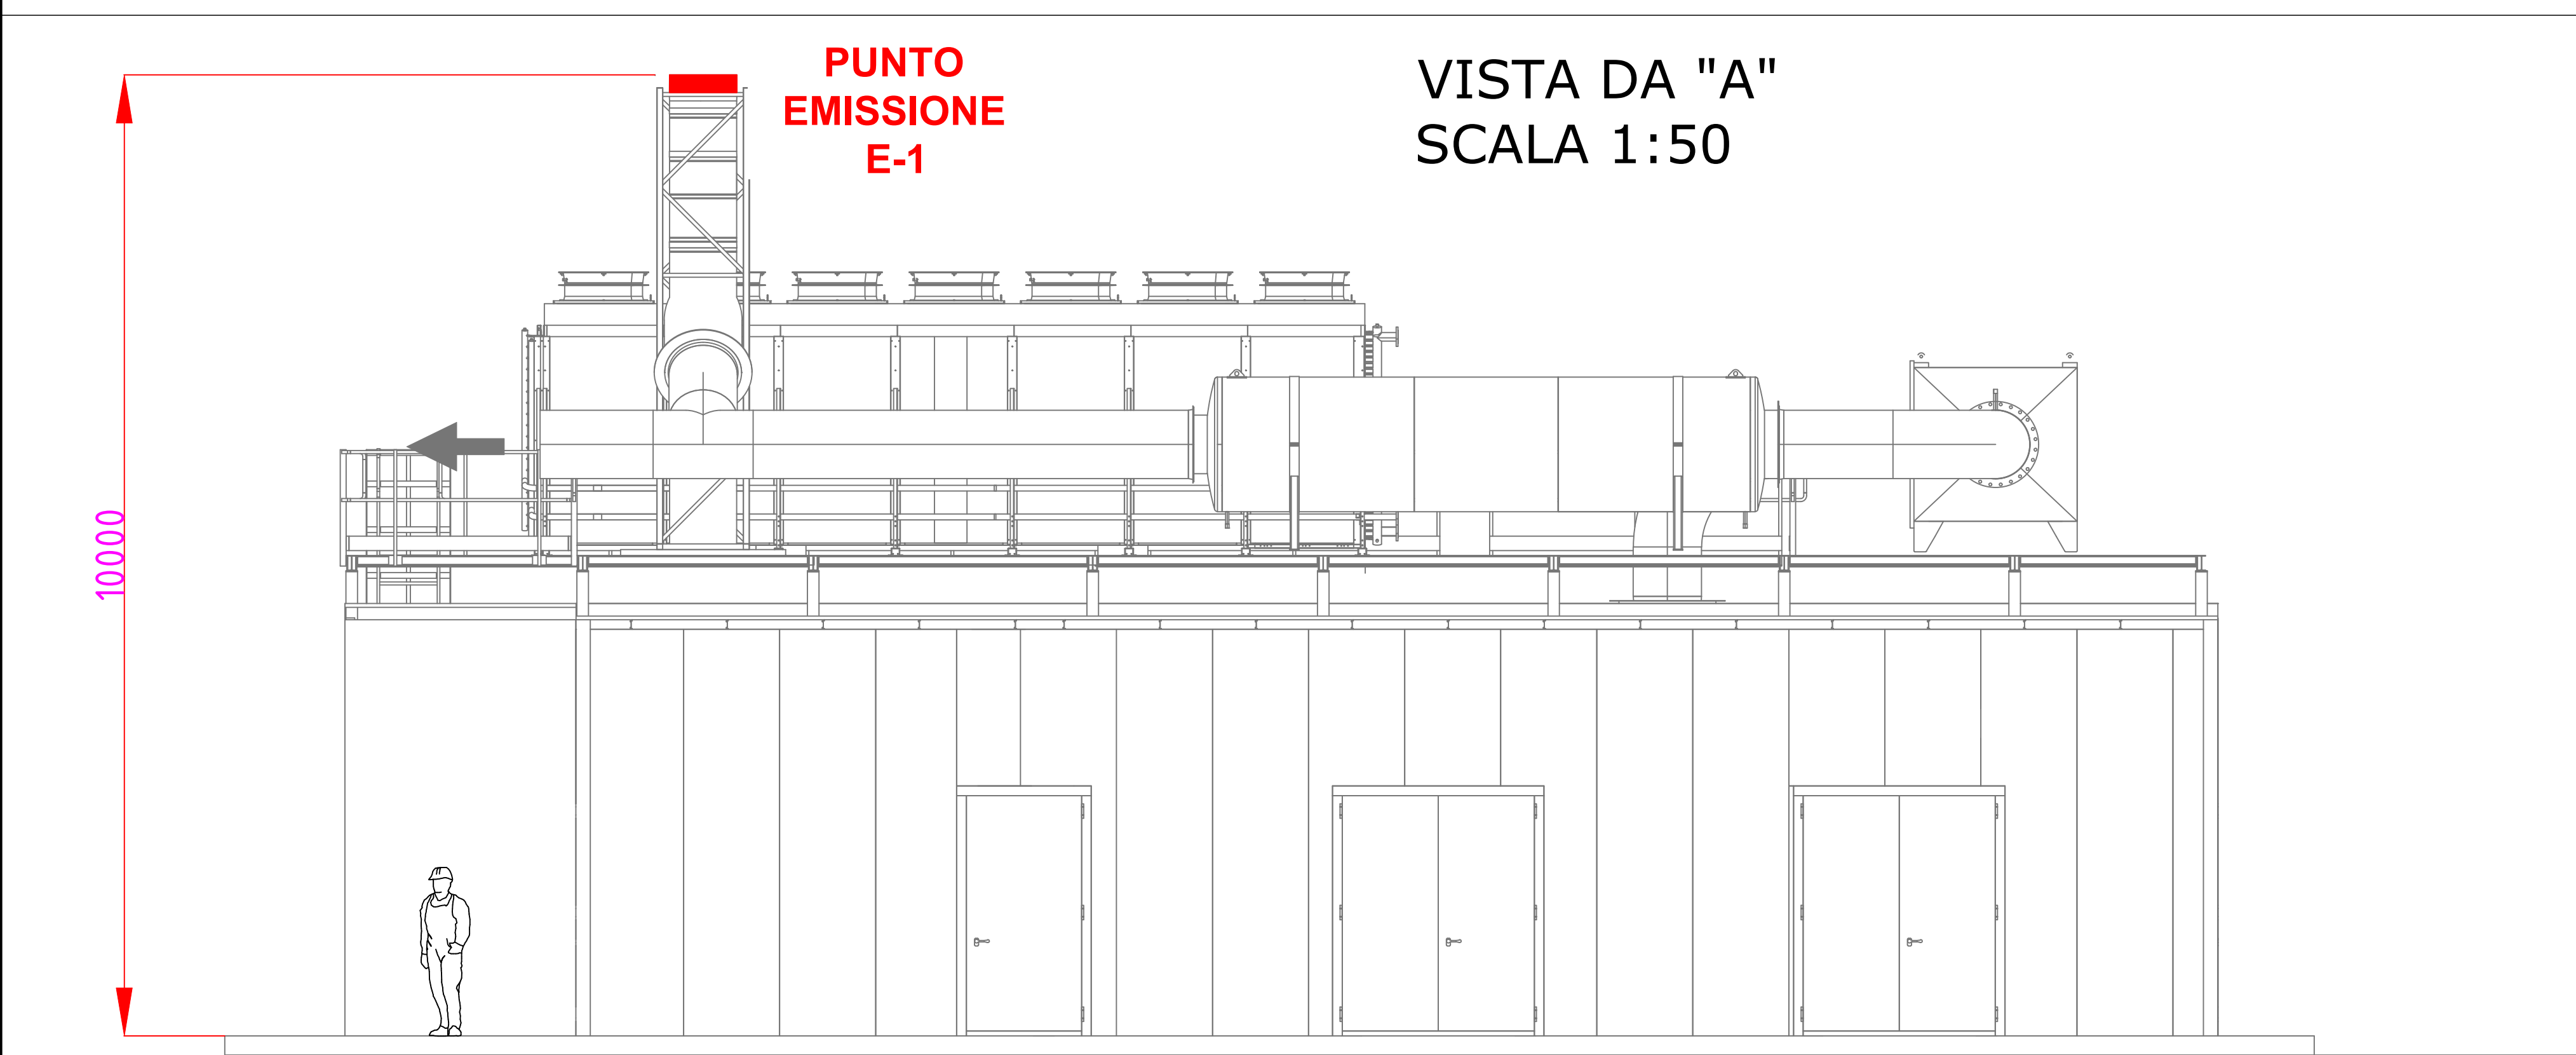

VISTA DA "B"
SCALA 1:50

PUNTO
EMISSIONE
E-1

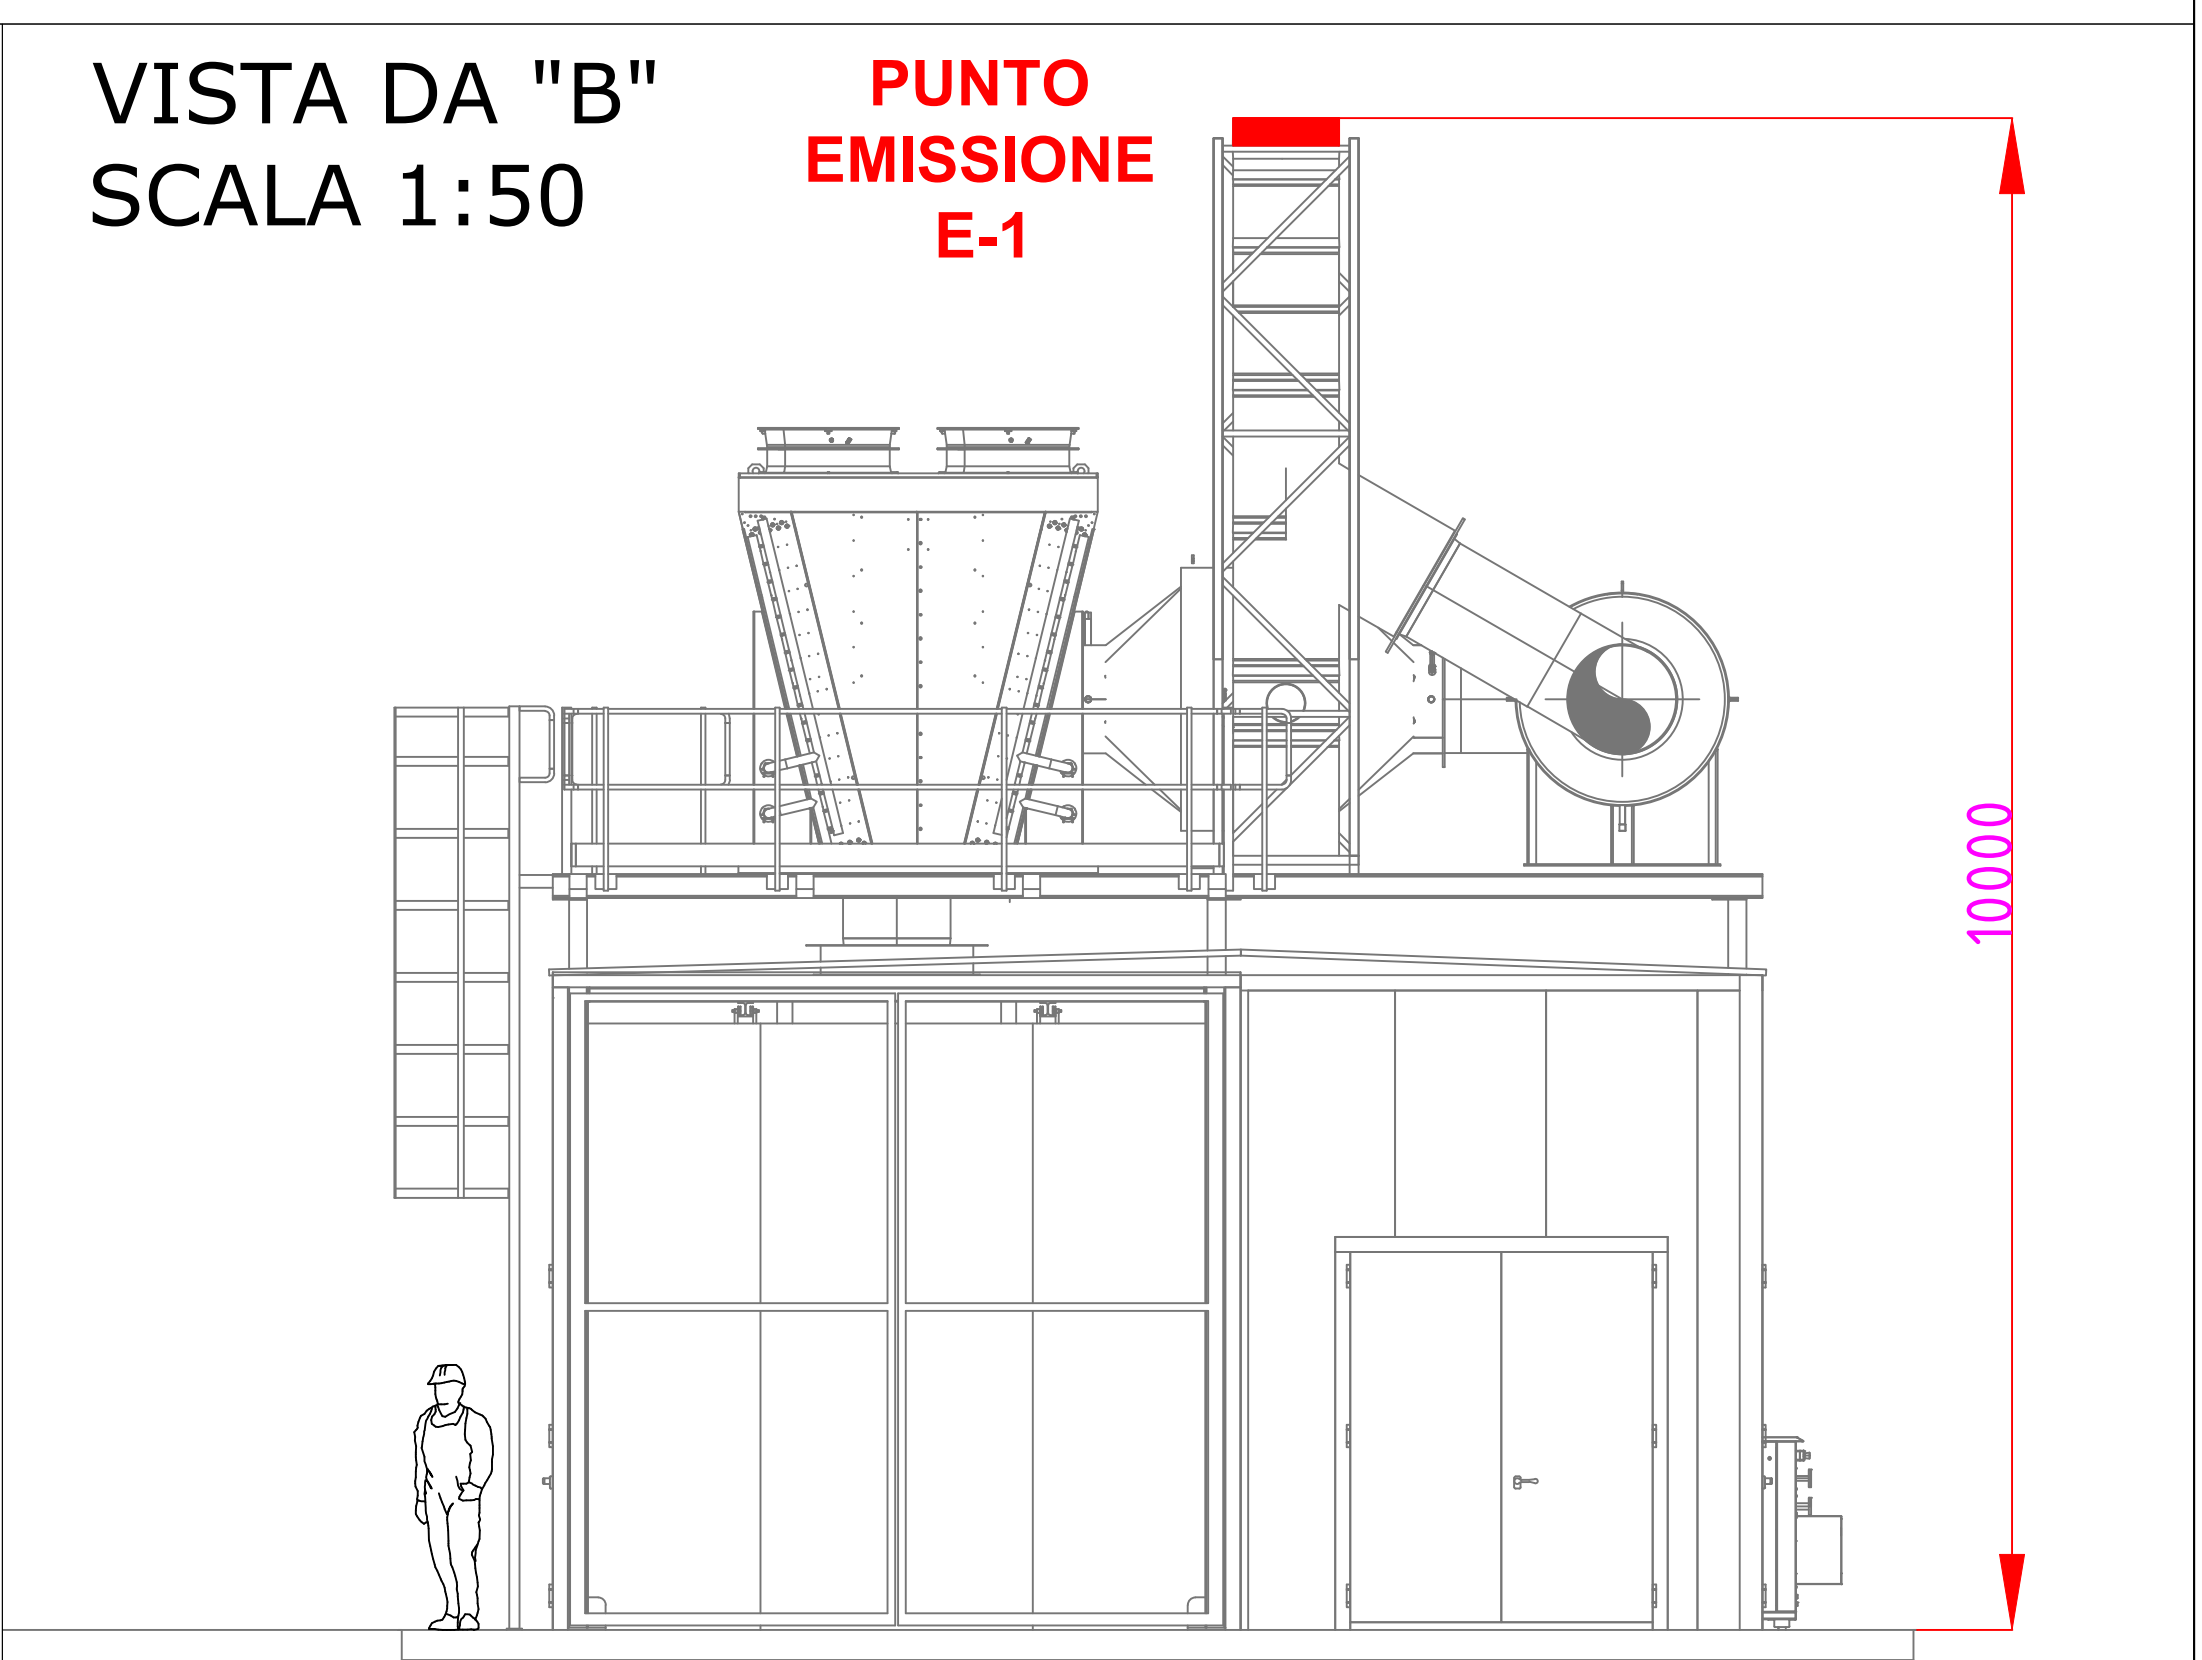

Committente
Laminam SpA
Via Ghiarola Nuova, 258
41042 Fiorano Modenese (MO)
tel 0536 1844200
e mail - info@laminam.it

Denominazione progetto
Installazione di un impianto di
Cogenerazione basato su un motore endotermico JMS620 della
potenza
di 3,36 MWe alimentato a gas metano con recupero fumi in
atomizzatori

Firme e Timbri							
2	Cabina cogeneratore a 10m da confine demaniale	11/05/26	R.Trevisan	11/05/26	A.Vaccari		
1	Spostamento serbatoio olio e cabriolet motore	07/10/25	R.Trevisan	07/10/25	A.Vaccari		
0	Emissione	17/07/25	R.Trevisan	17/07/25	A.Vaccari		
Rev	Descrizione	Data	N. Cognome	Data	N. Cognome		
Tabella Revisioni		Emesso		Controllato		Approvato	
0 - Gara/Preventivo/Offerita		1 - Progetto preliminare		X 2 - Progetto definitivo		3 - Progetto esecutivo	
4 - As-built		5 - Documentazione STD - Modulistica interna		6 -			
Titolo PLANIMETRIA GENERALE EMISSIONI COGENERATORE CPL						Tavola N° EG 05	
Codice documento Z-N970Q911-EG-005_02				Nome file Z-N970Q911-EG-005_02		Revisione 02	
Scala 1/500		Commessa N970Q911		Codice documento cliente			
Impresa Mandataria / ATI							
CPL CONCORDIA Soc. Coop. Via A. Grande, 39 41023 Concordia s/S (MO) tel. +39 0535 616 111 fax +39 0535 616 300 info@cpl.it pec - cplconcordiasoccoop@pec.cpl.it							
				CPL Concordia ENERGIA CHE MIGLIORA LA VITA			
Il presente documento è di proprietà esclusiva di CPL CONCORDIA. A termine di legge è vietato riprodurre o comunicare a terzi il contenuto del presente documento.							