



VISTA IN PIANTA

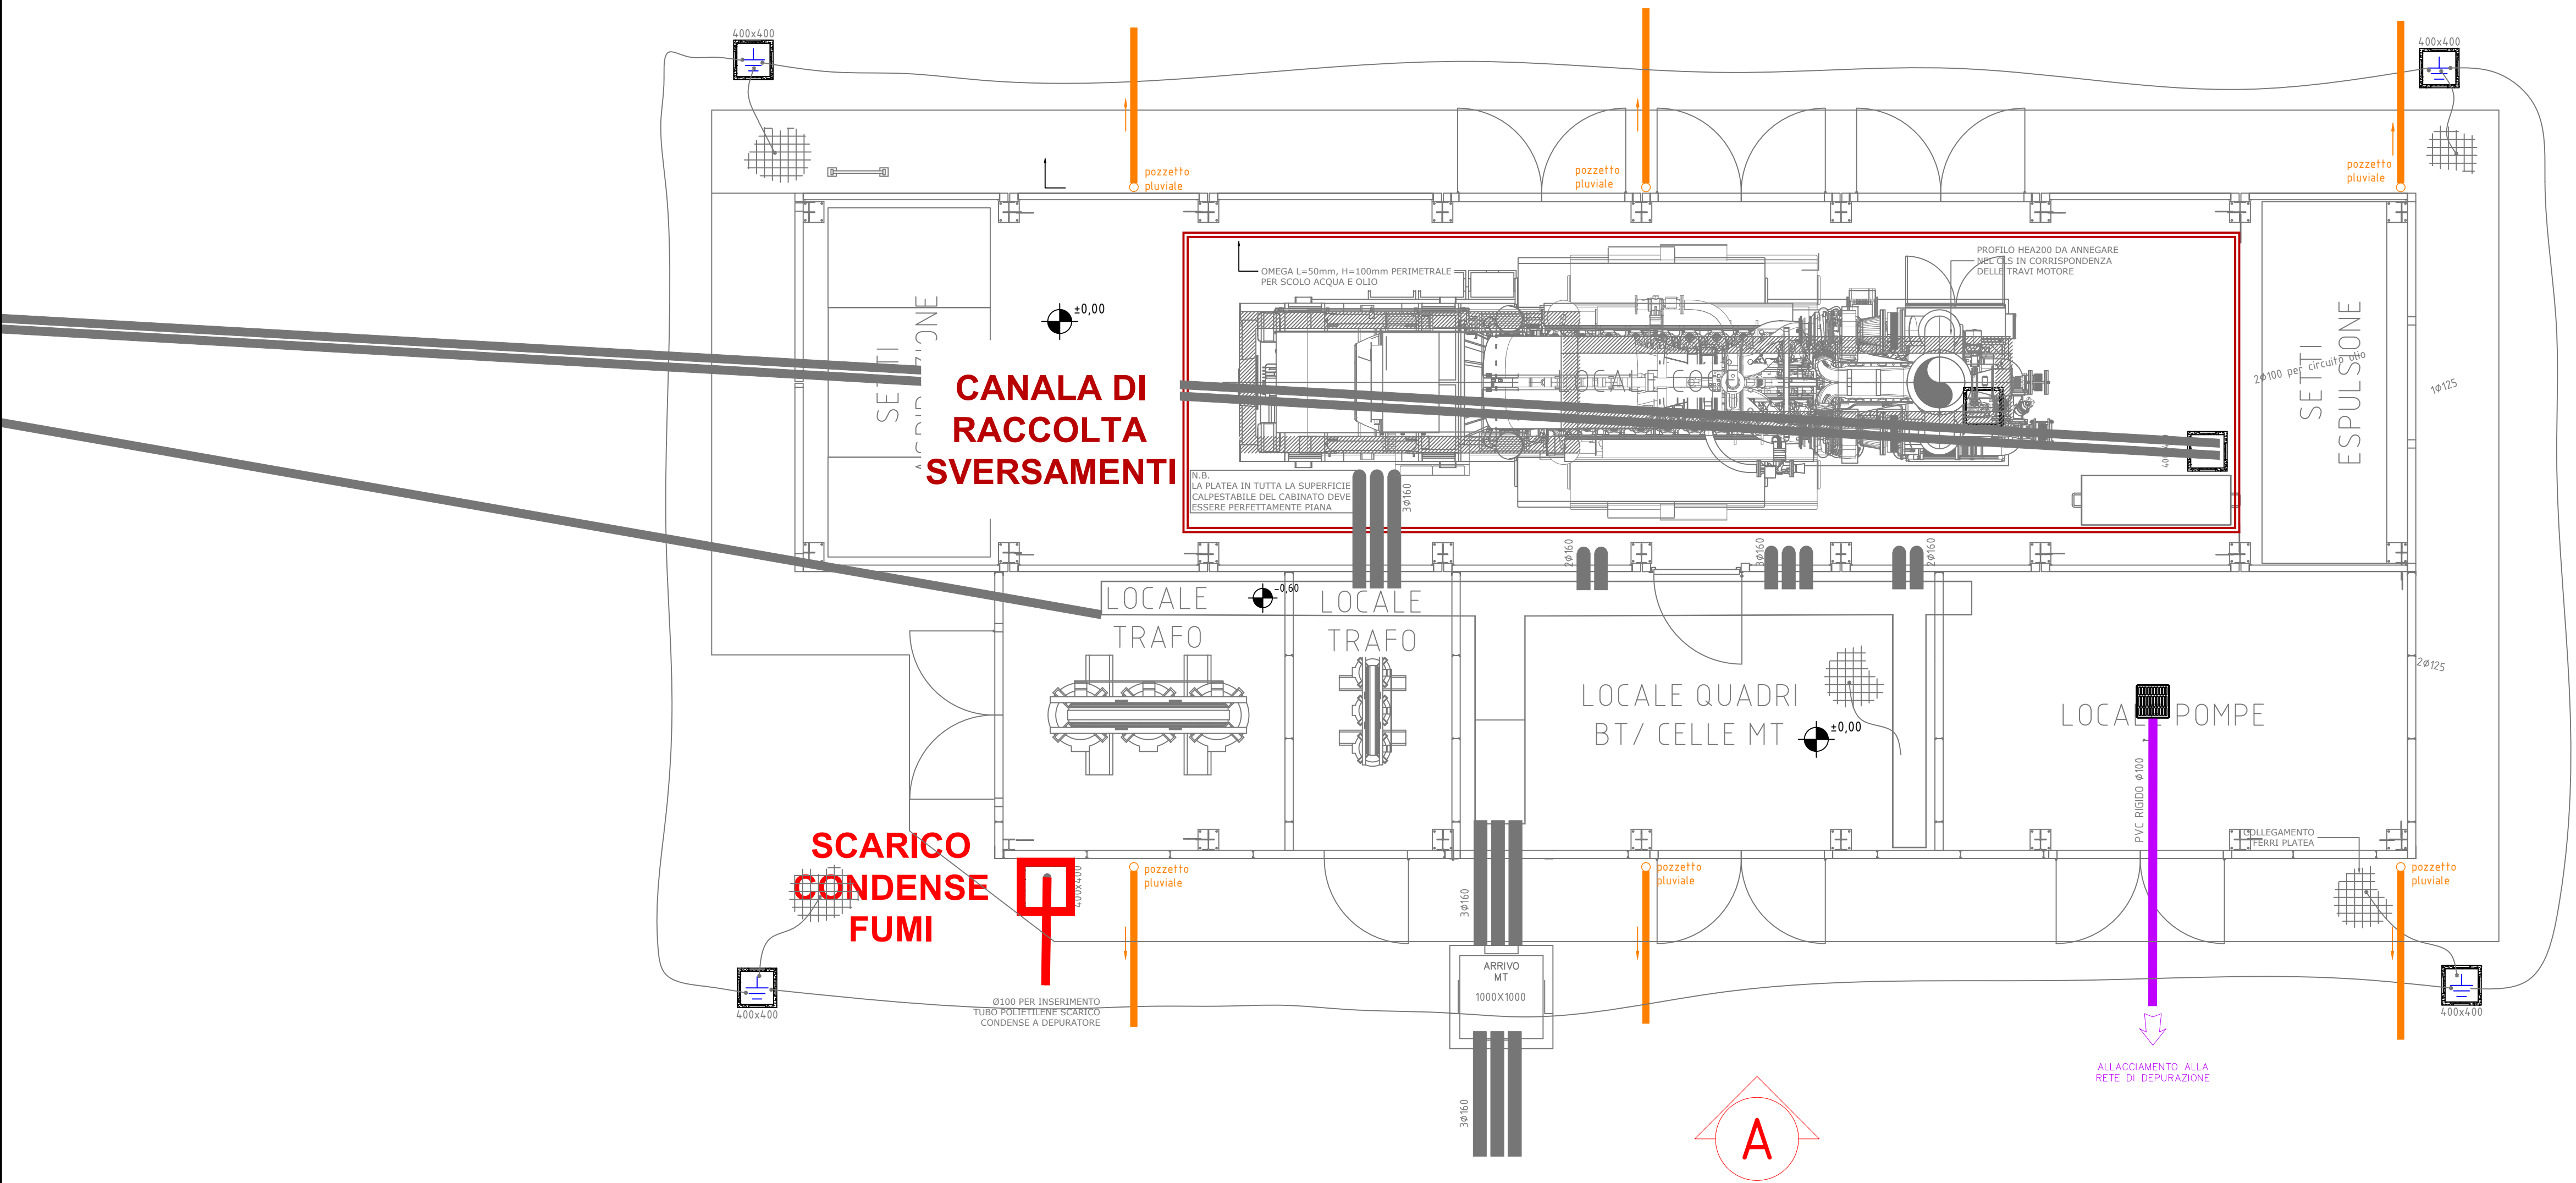


VISTA DA "A"

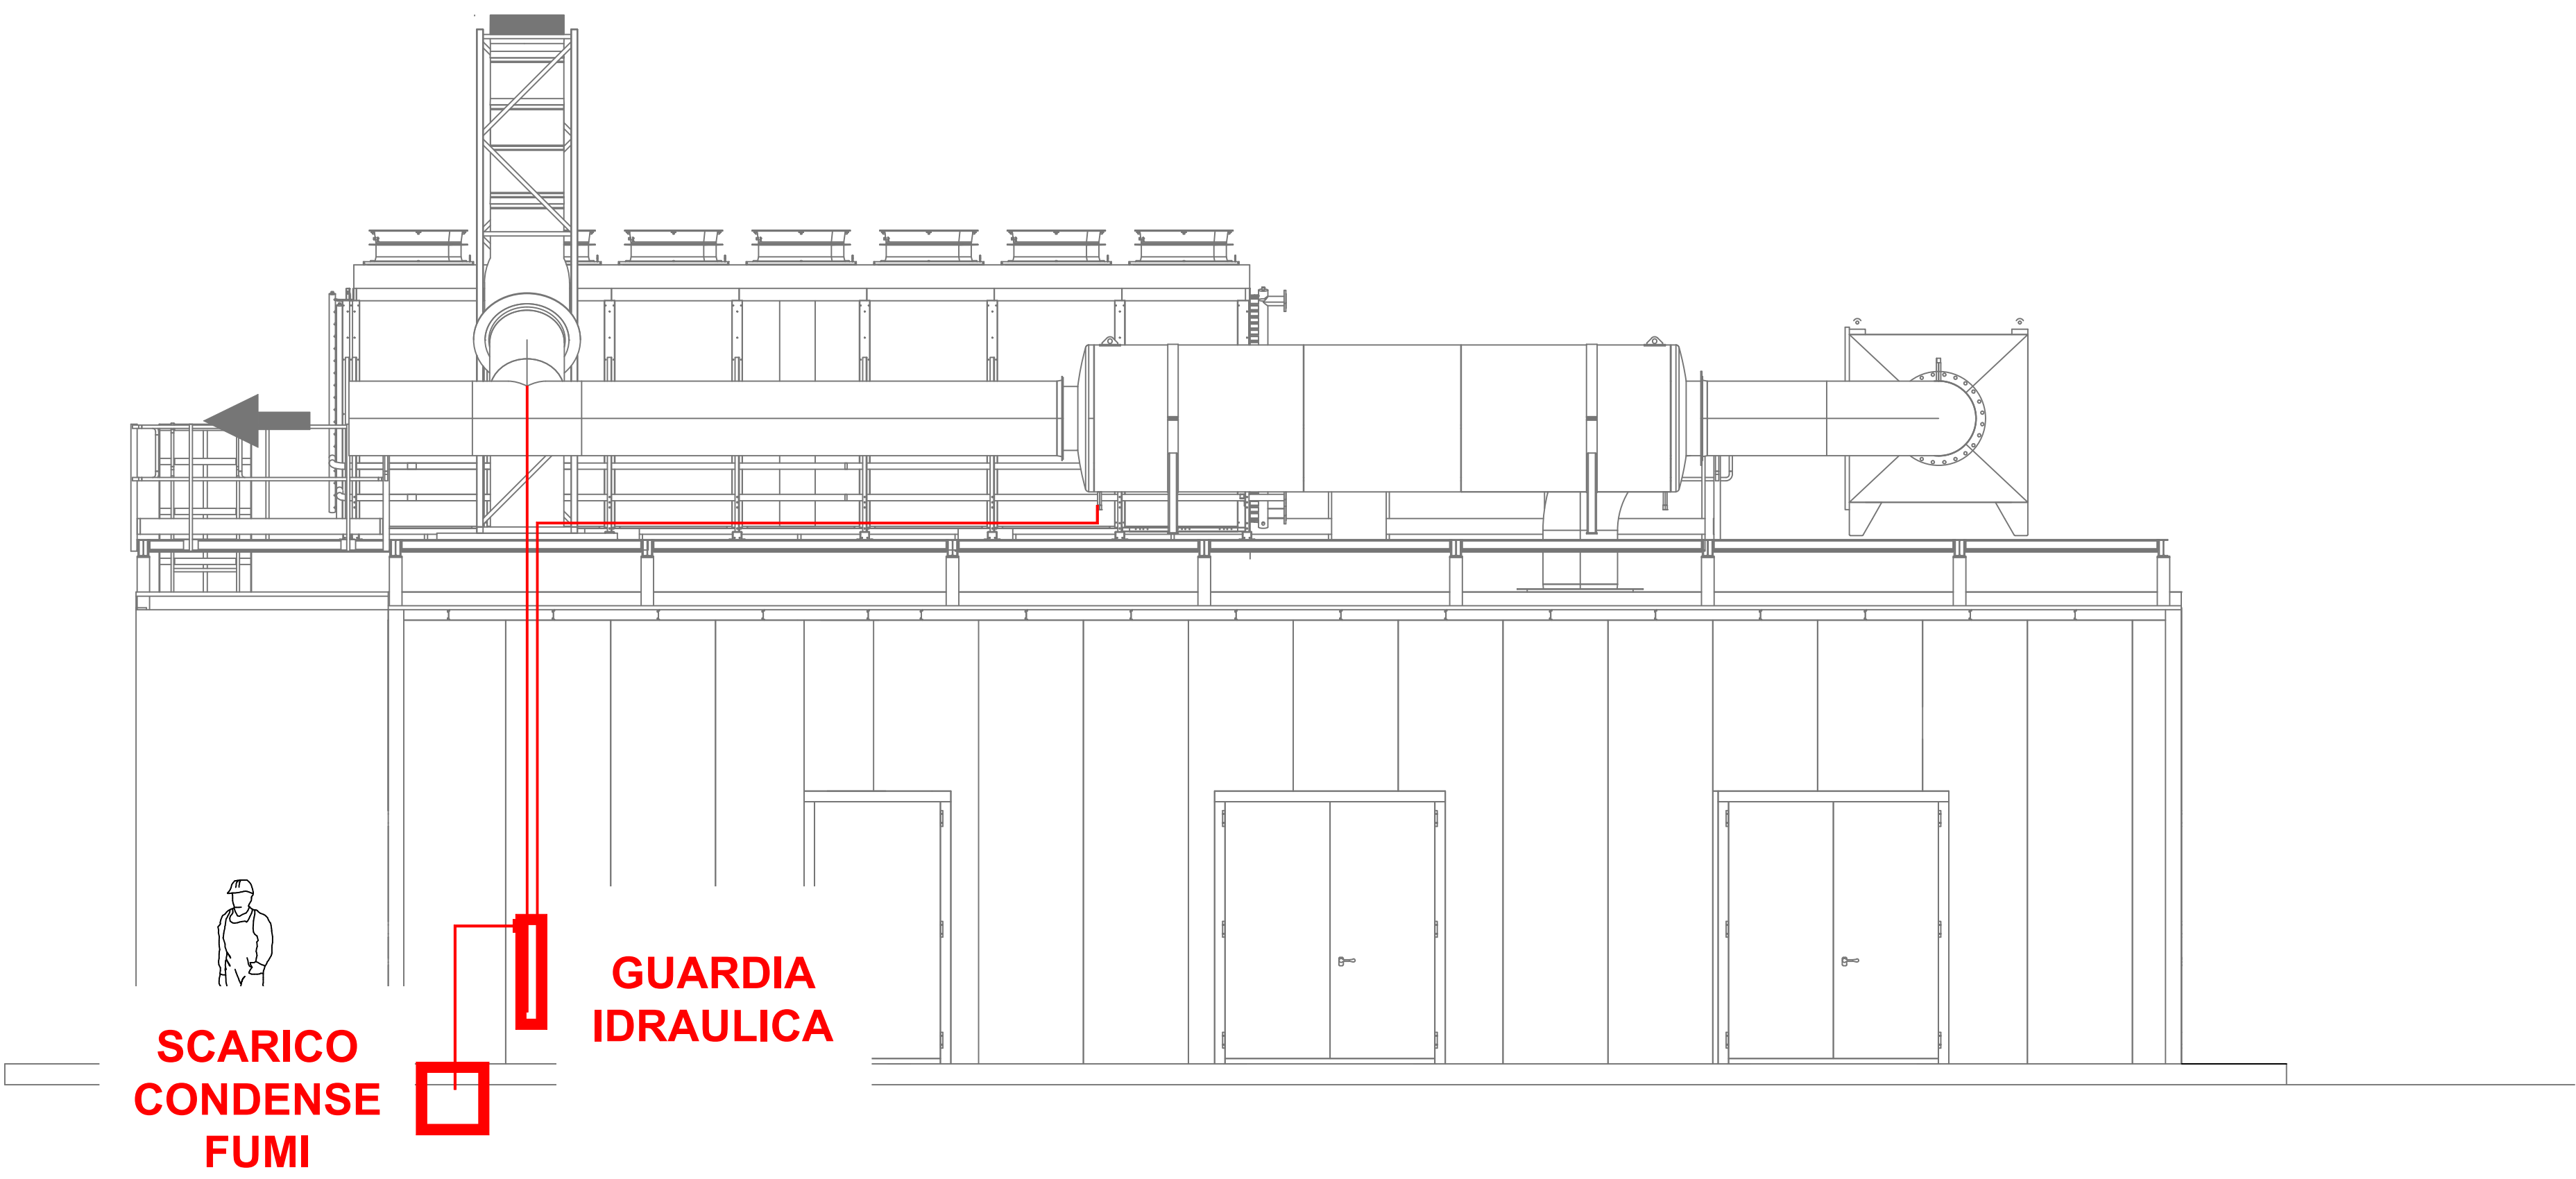

PIANTA STABILIMENTO

NUOVO
IMPIANTO DI
COGENERAZIONE

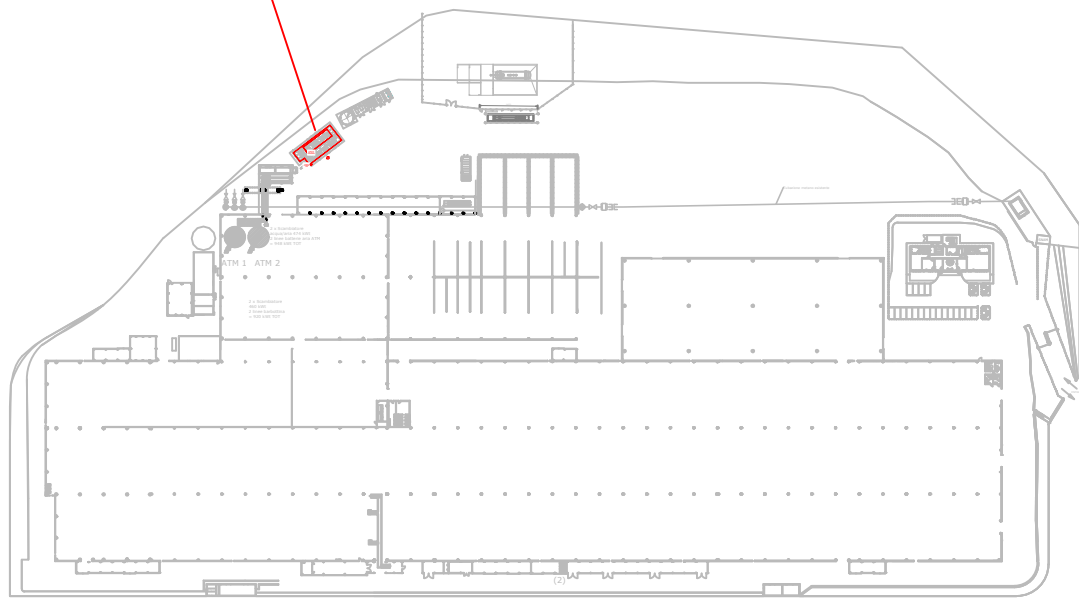

LEGENDA TUBAZIONI

- SCARICO CONDENSE
- ACQUE METEORICHE
- RACCOLTA SVERSAMENTI OLIO
- SCARICO ACQUA DI PROCESSO

Comittente
Laminam SpA
Via Ghiarola Nuova, 258
41042 Fiorano Modenese (MO)
tel 0536 1844200
e mail : info@laminam.it

LAMINAM
SUPERIOR NATURAL SURFACES

Via Primo Brindani, 1, 43043
Borgo Val di Taro (PR)

Denominazione progetto

Installazione di un impianto di Cogenerazione basato su un motore endotermico JMS620 della potenza di 3,36 MWe alimentato a gas metano con recupero fumi in atomizzatori

Firme e Timbri

2	Cabina cogeneratore a 10m da confine demaniale		11/05/26	R.Trevisan	11/05/26	A.Vaccari	11/05/26	A.Vaccari
1	Spostamento serbatoi olio e cabriolet motore		07/10/25	R.Trevisan	07/10/25	A.Vaccari	07/10/25	A.Vaccari
0	Emissione		18/07/25	R.Trevisan	18/07/25	A.Vaccari	18/07/25	A.Vaccari
Rev	Descrizione		Data	N. Cognome	Data	N. Cognome	Data	N. Cognome
Tabella Revisioni			Emissione		Contratto		Approvato	
0 - Gara/Preventivo/Offerita		1 - Progetto preliminare		X 2 - Progetto definitivo		3 - Progetto esecutivo		
4 - As-built		5 - Documentazione STD - Modifica interna					6 -	
Titolo						Tavola N°		
PLANIMETRIA GENERALE SCARICHI COGENERATORE CPL						EG 07		
Codice documento			Nome file			Revisione		
Z-N970Q911-EG-007_02			Z-N970Q911-EG-007_02			02		
Scala		Commissa		Codice documento cliente				
1/50		N970Q911						
Impresa Mandataria / ATI								