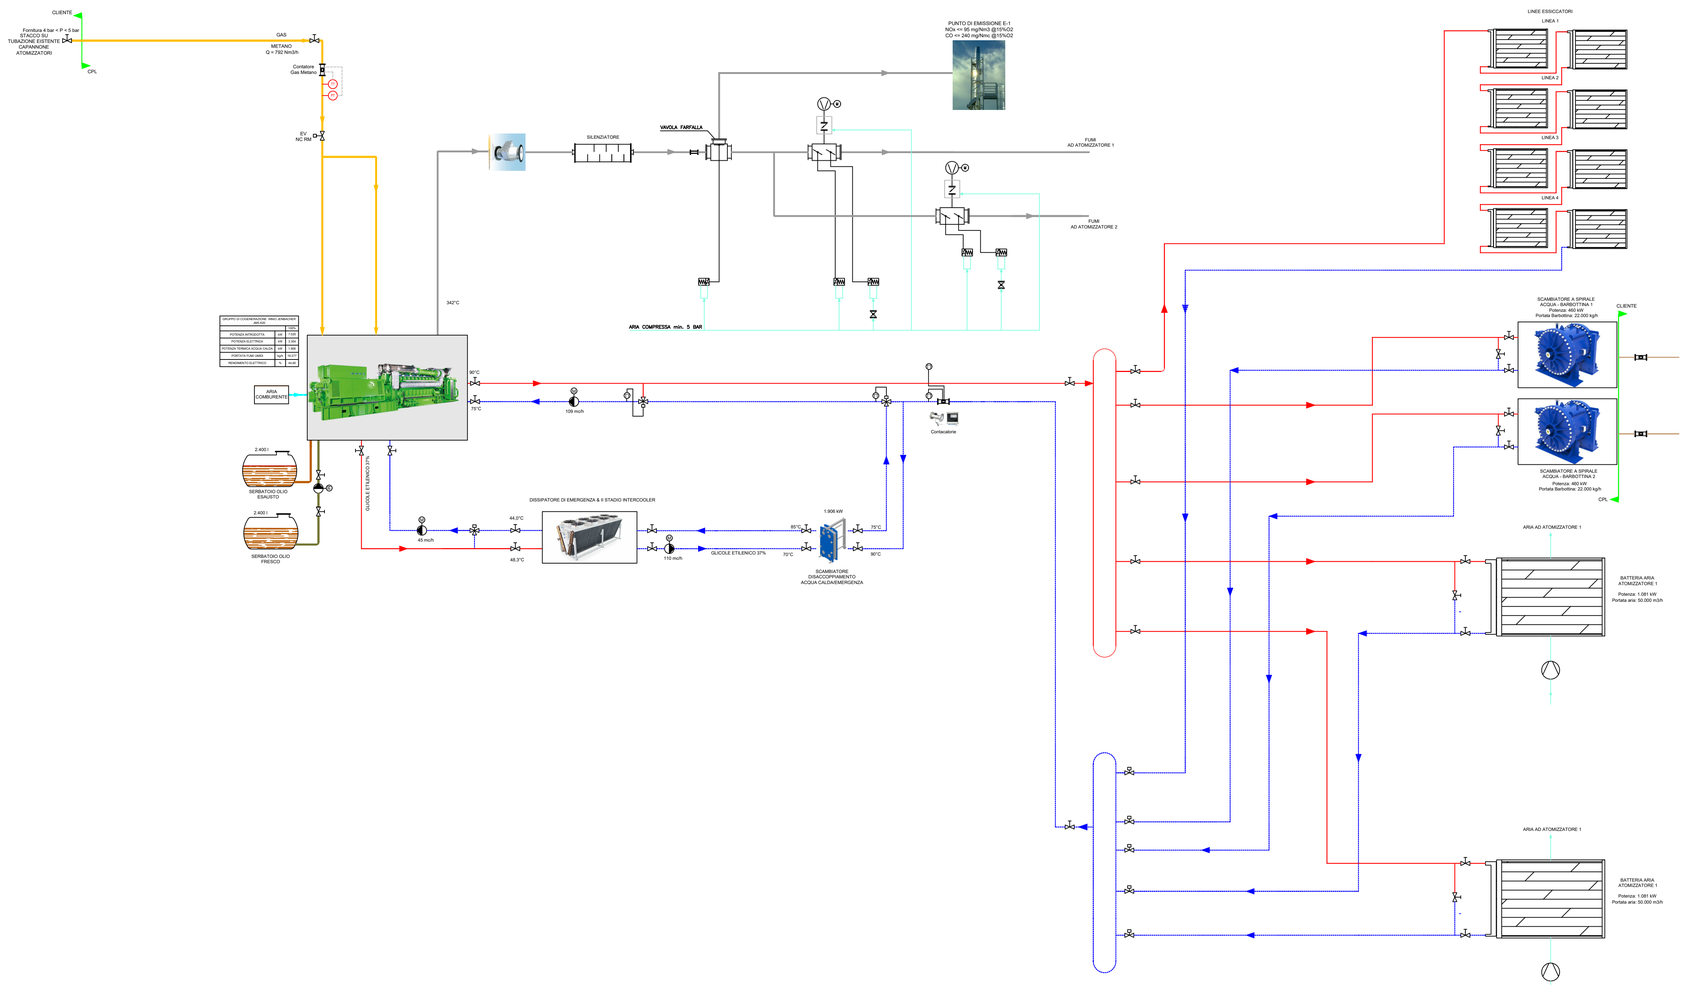

Committente

Laminam SpA
Via Ghiarola Nuova, 258
41042 Fiorano Modenese (MO)
tel 0536 1844200
e mail : info@laminam.it

Via Primo Brindani, 1, 43043
Borgo Val di Taro (PR)

Denominazione progetto

Installazione di un impianto di Cogenerazione basato su un motore endotermico JMS620 della potenza di 3,36 MWe alimentato a gas metano con recupero fumi in atomizzatori

Firme e Timbri

Rev	Descrizione	Data	N. Cognome	Data	N. Cognome	Data	N. Cognome
2	Incremento potenza batterie aria atomizzatori	07/11/25	R.Trevisan	07/11/25	A.Vaccari	07/11/25	A.Vaccari
1	Revisione utenze HT e pressione linea gas	14/10/25	R.Trevisan	14/10/25	A.Vaccari	14/10/25	A.Vaccari
0	Emissione	16/07/25	R.Trevisan	16/07/25	A.Vaccari	16/07/25	A.Vaccari
Tabella Revisioni		Emesso		Controllato		Approvato	

0 - Gara/Preventivo/Offerta	1 - Progetto preliminare	X 2 - Progetto definitivo	3 - Progetto esecutivo
4 - As-built	5 - Documentazione STD - Modulistica interna		6 -

Titolo

SCHEMA A BLOCCHI PFD IMPIANTO

Tavola N°

KB 01

Codice documento: 2-N970Q911-KB-001_02

Nome file: 2-N970Q911-KB-001_02

Revisione: 02

Scala: /

Commessa: N970Q911

Codice documento cliente:

Impresa Mandataria / ATI

CPL CONCORDIA Soc. Coop.
Via A. Grandi, 39 | 41033 Concordia s/S. (MO)
tel. +39.0535.616.111 | fax +39.0535.616.300
info@cpl.it | pec_ cplconcordiasoccoop@pec.cpl.it

Il presente documento è di proprietà esclusiva di CPL CONCORDIA. A termine di legge è vietato riprodurre o comunicare a terzi il contenuto del presente documento.

CARTIGLIO_CPL_IT-rev1

SQ-A2L_CPL-rev0

f_cenito.giunta - Prot. 25/06/2026.0590582.E