
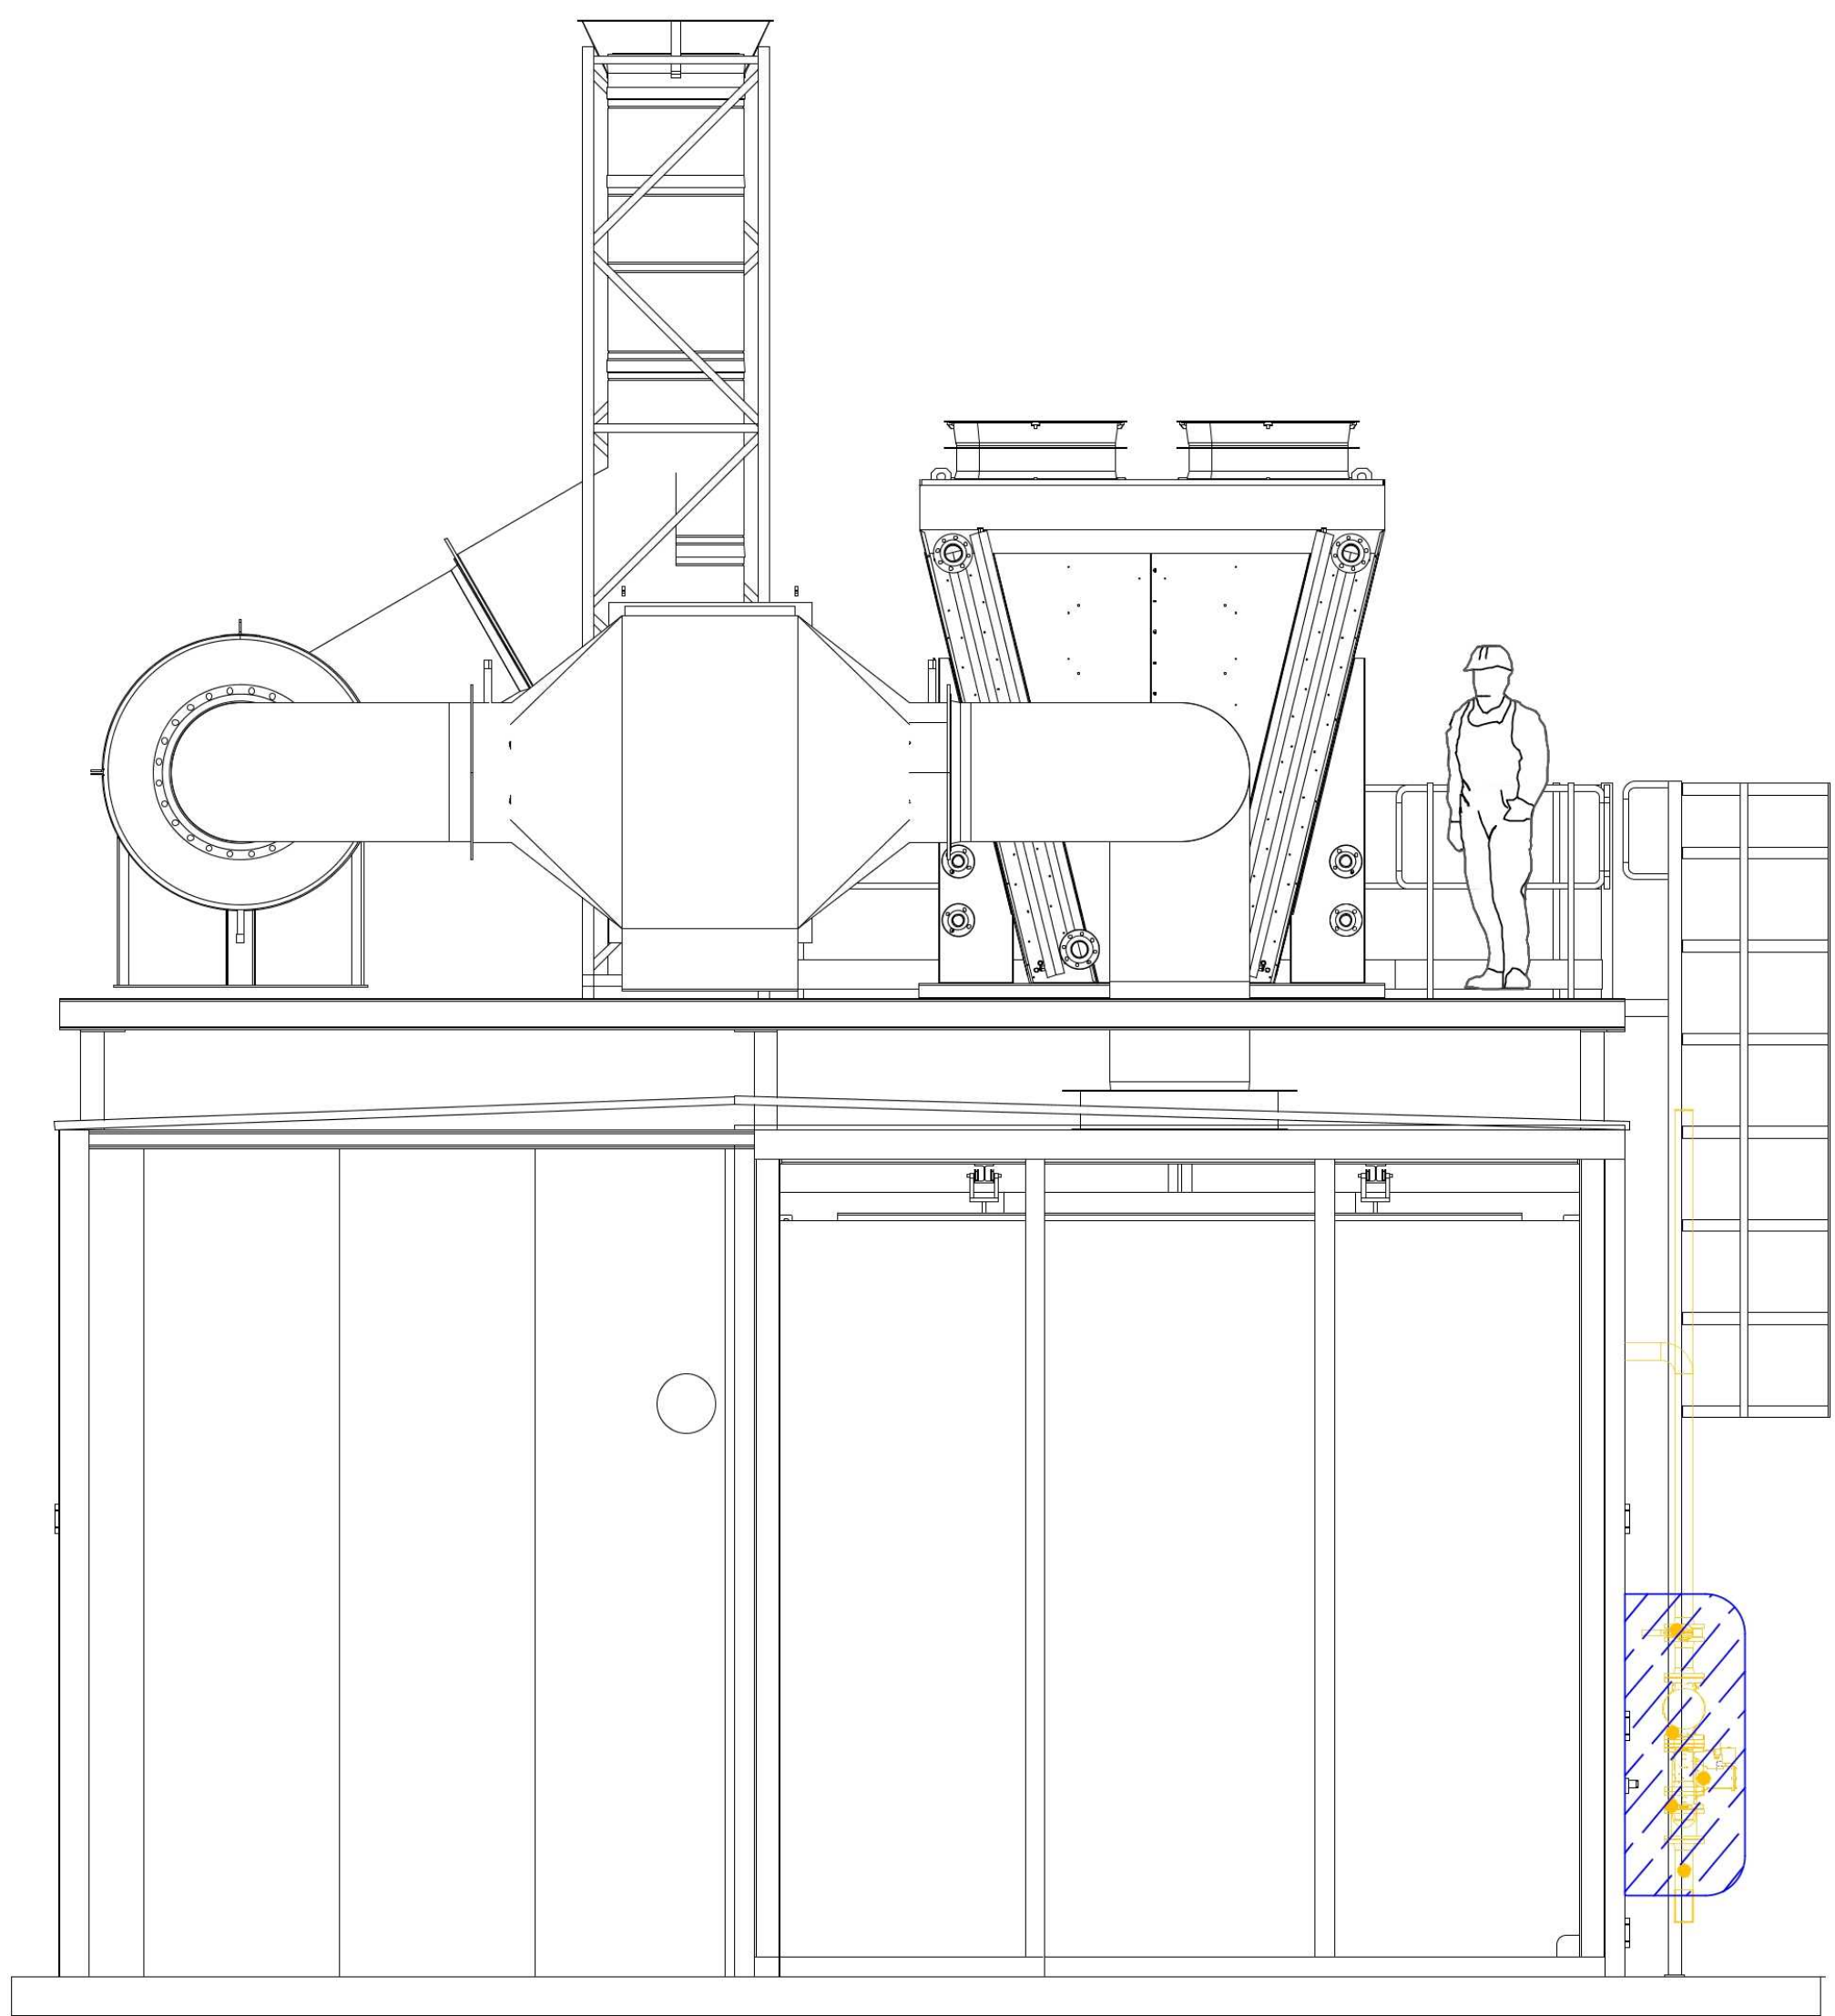
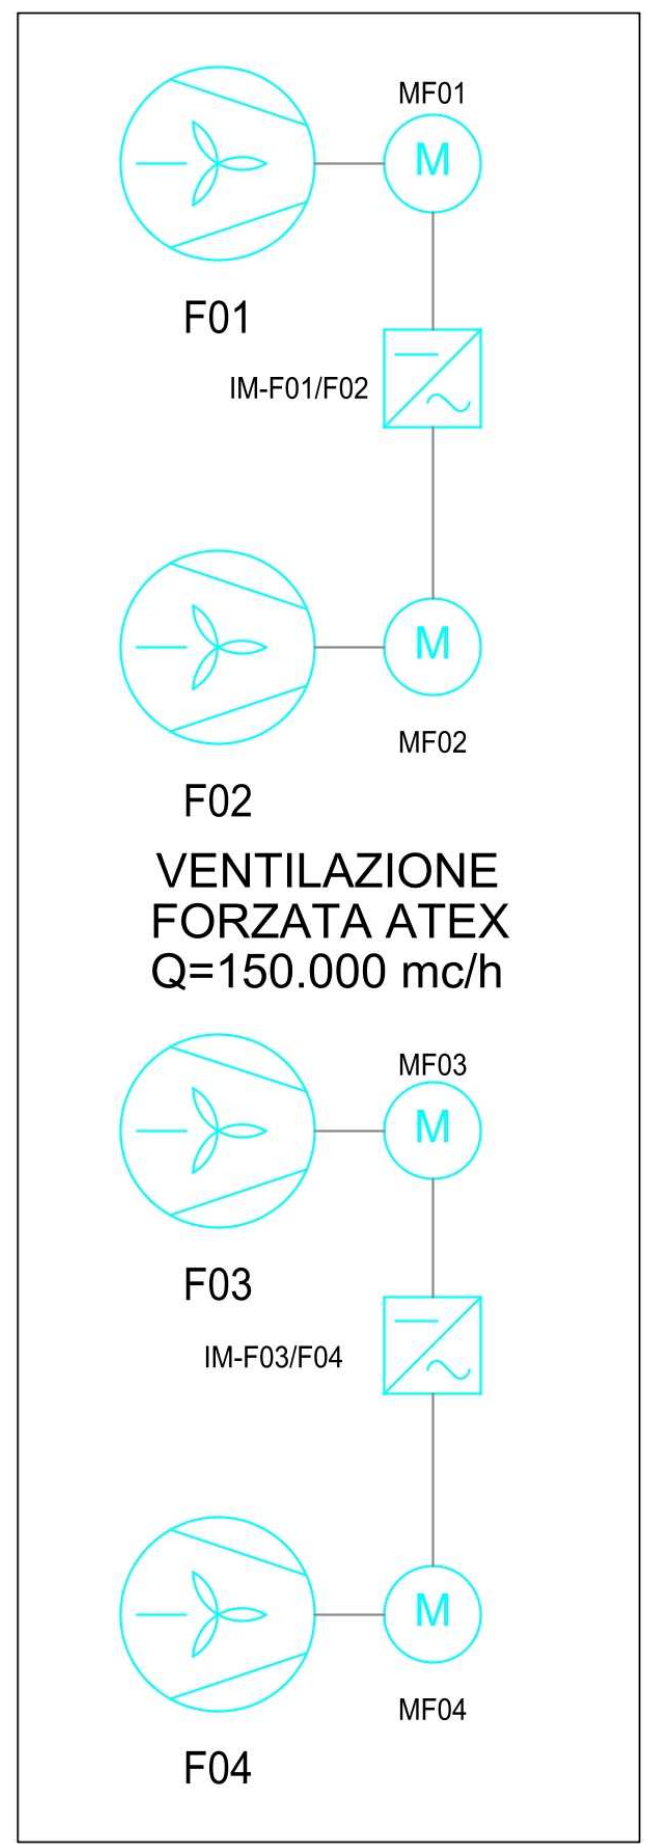
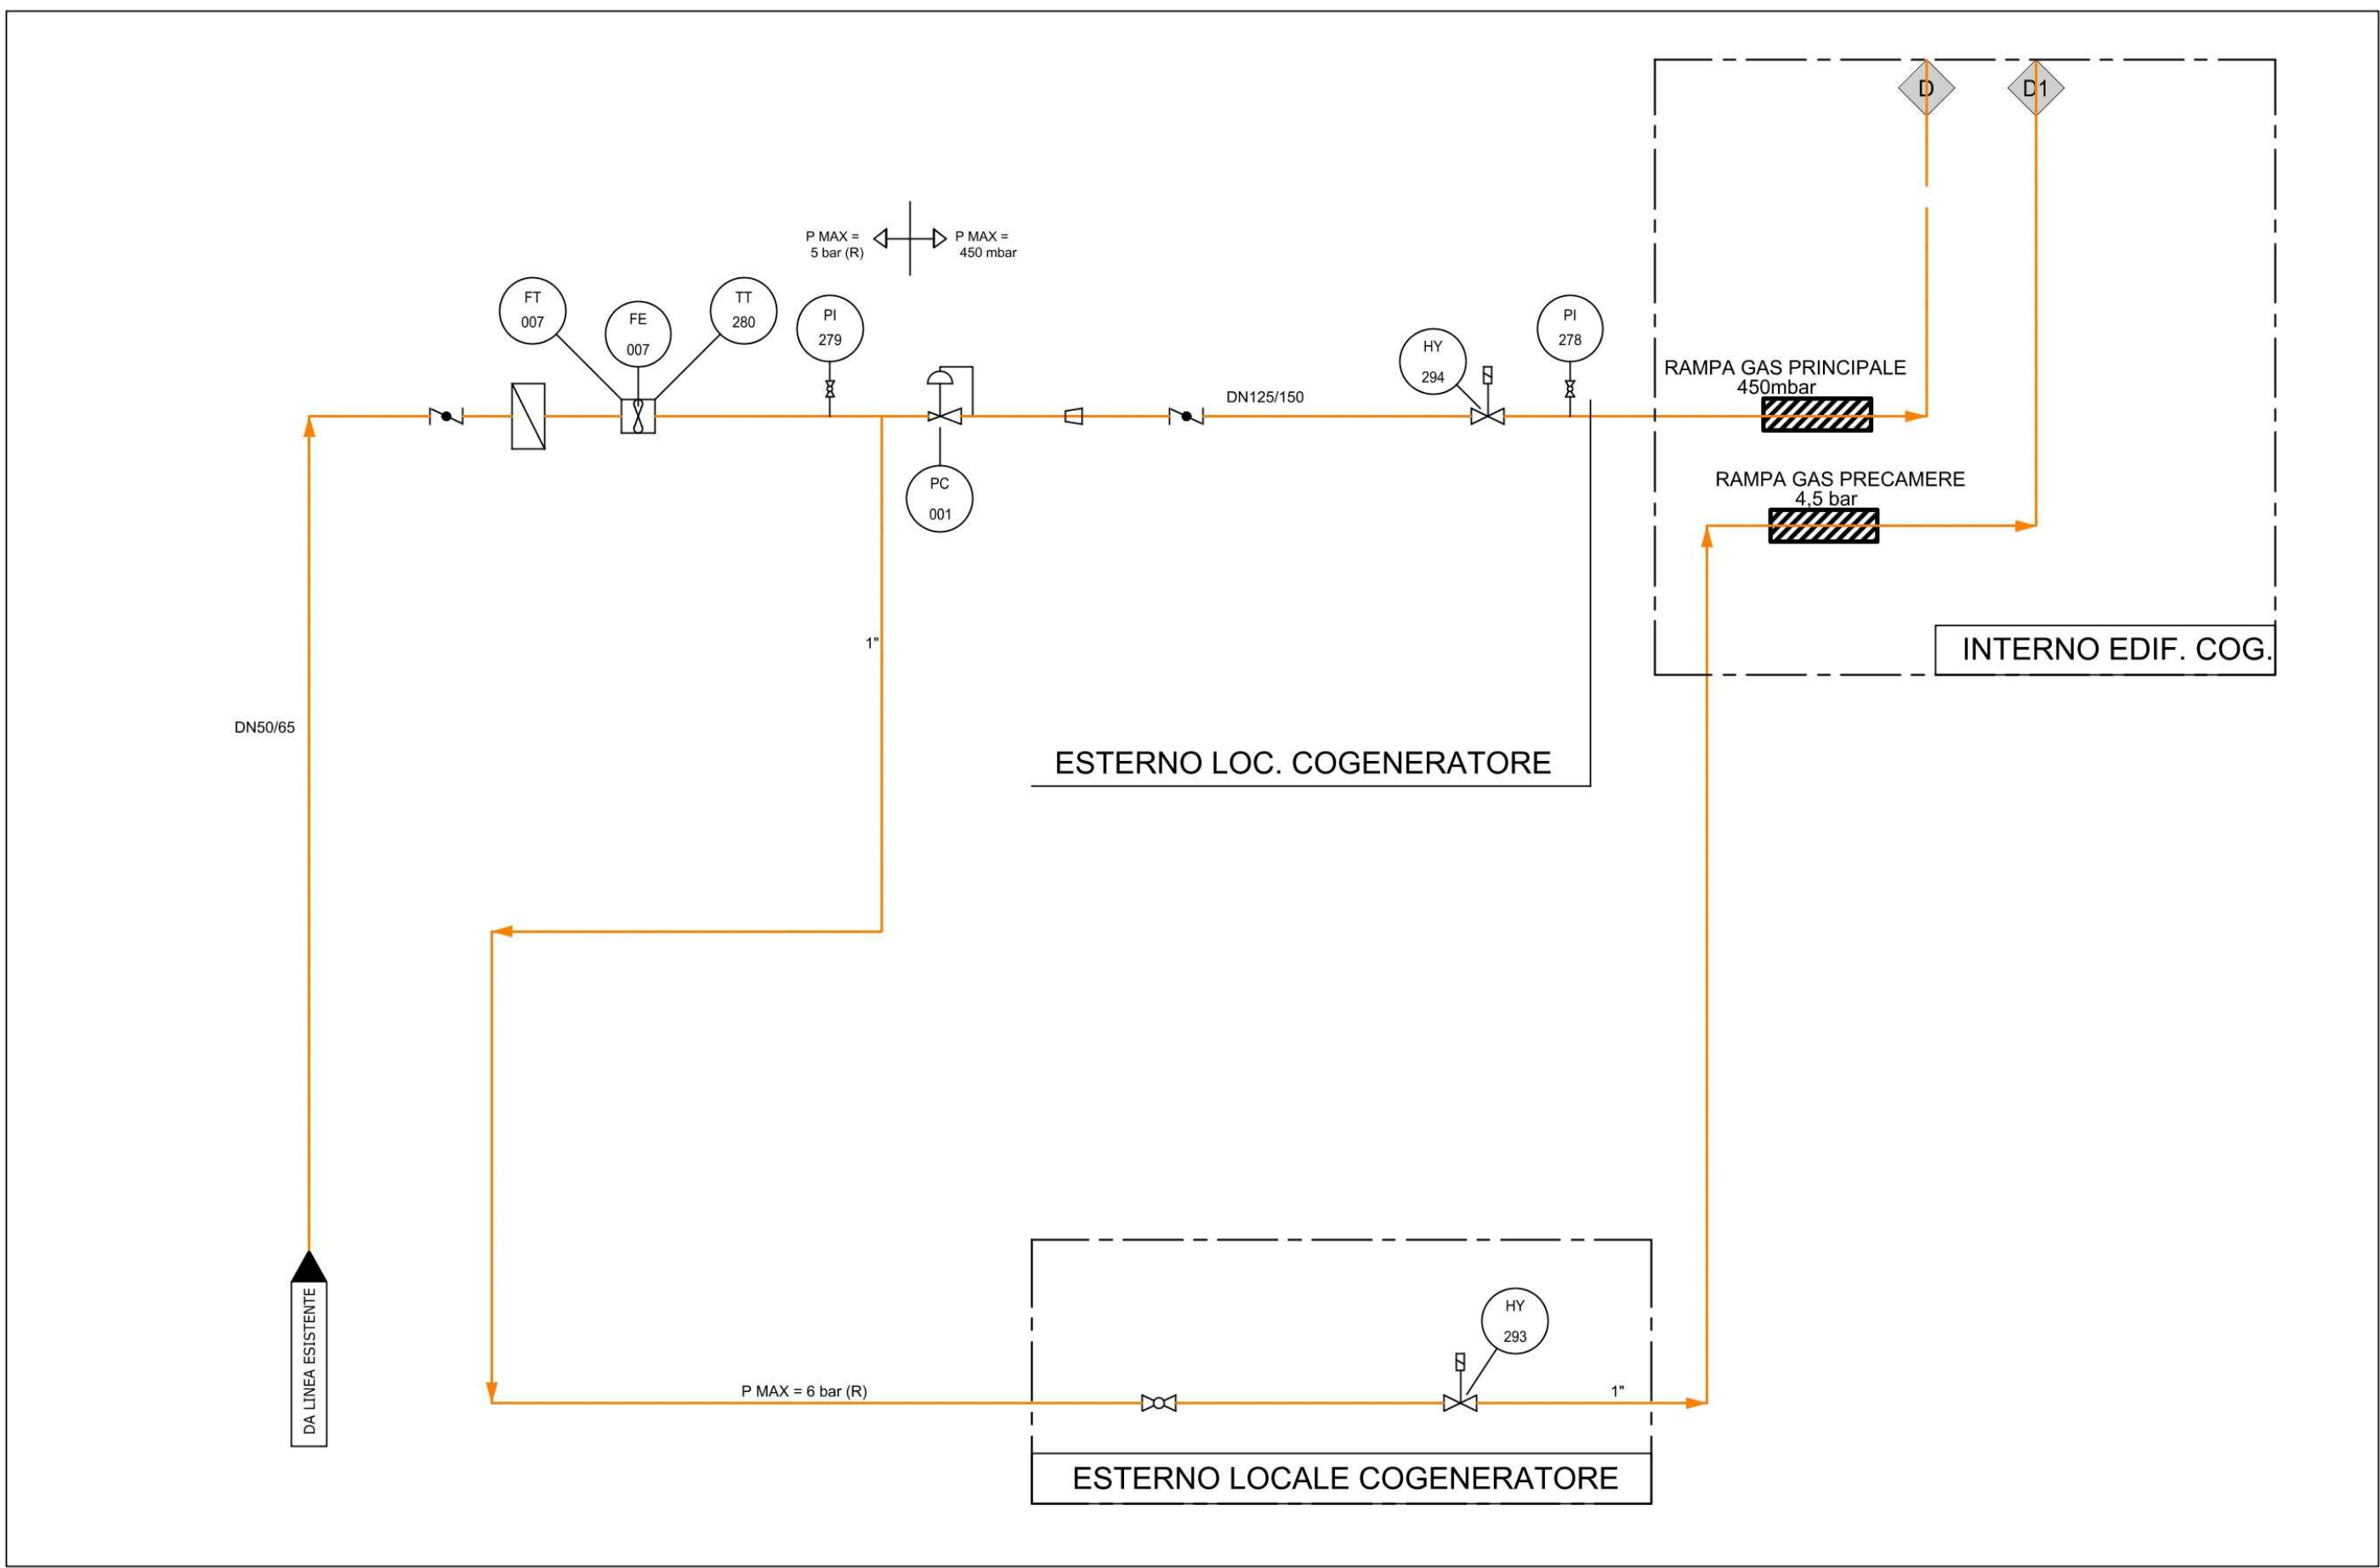
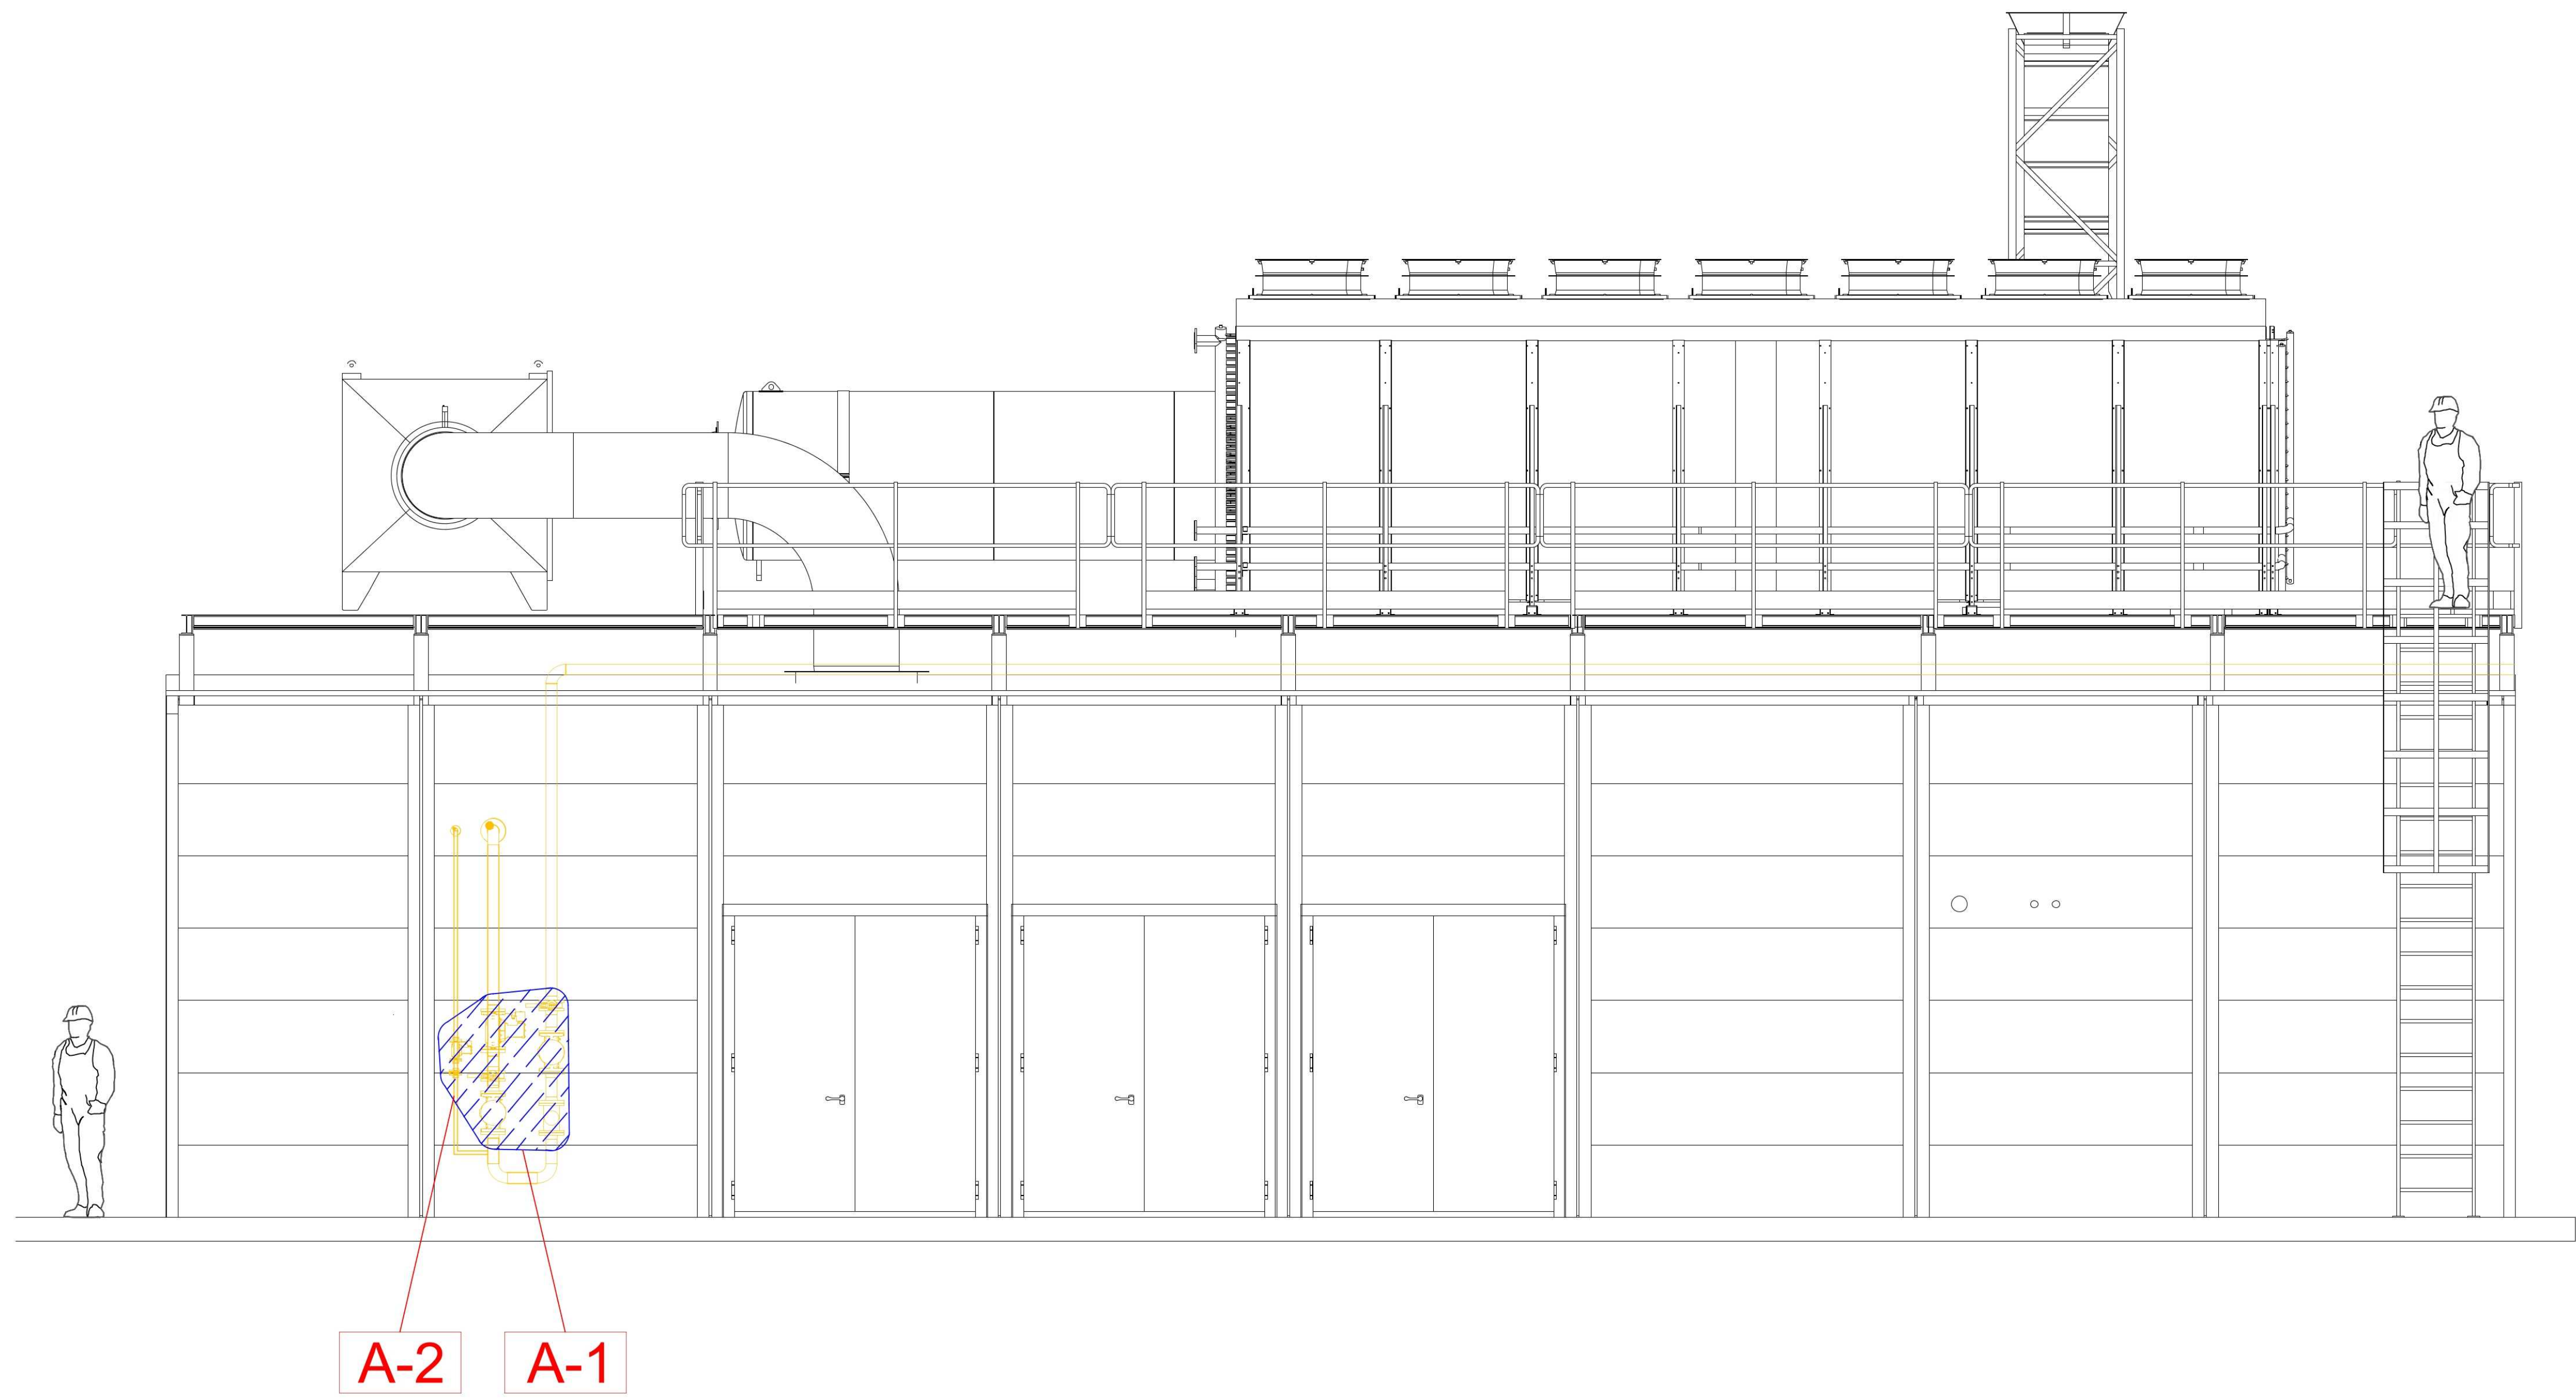


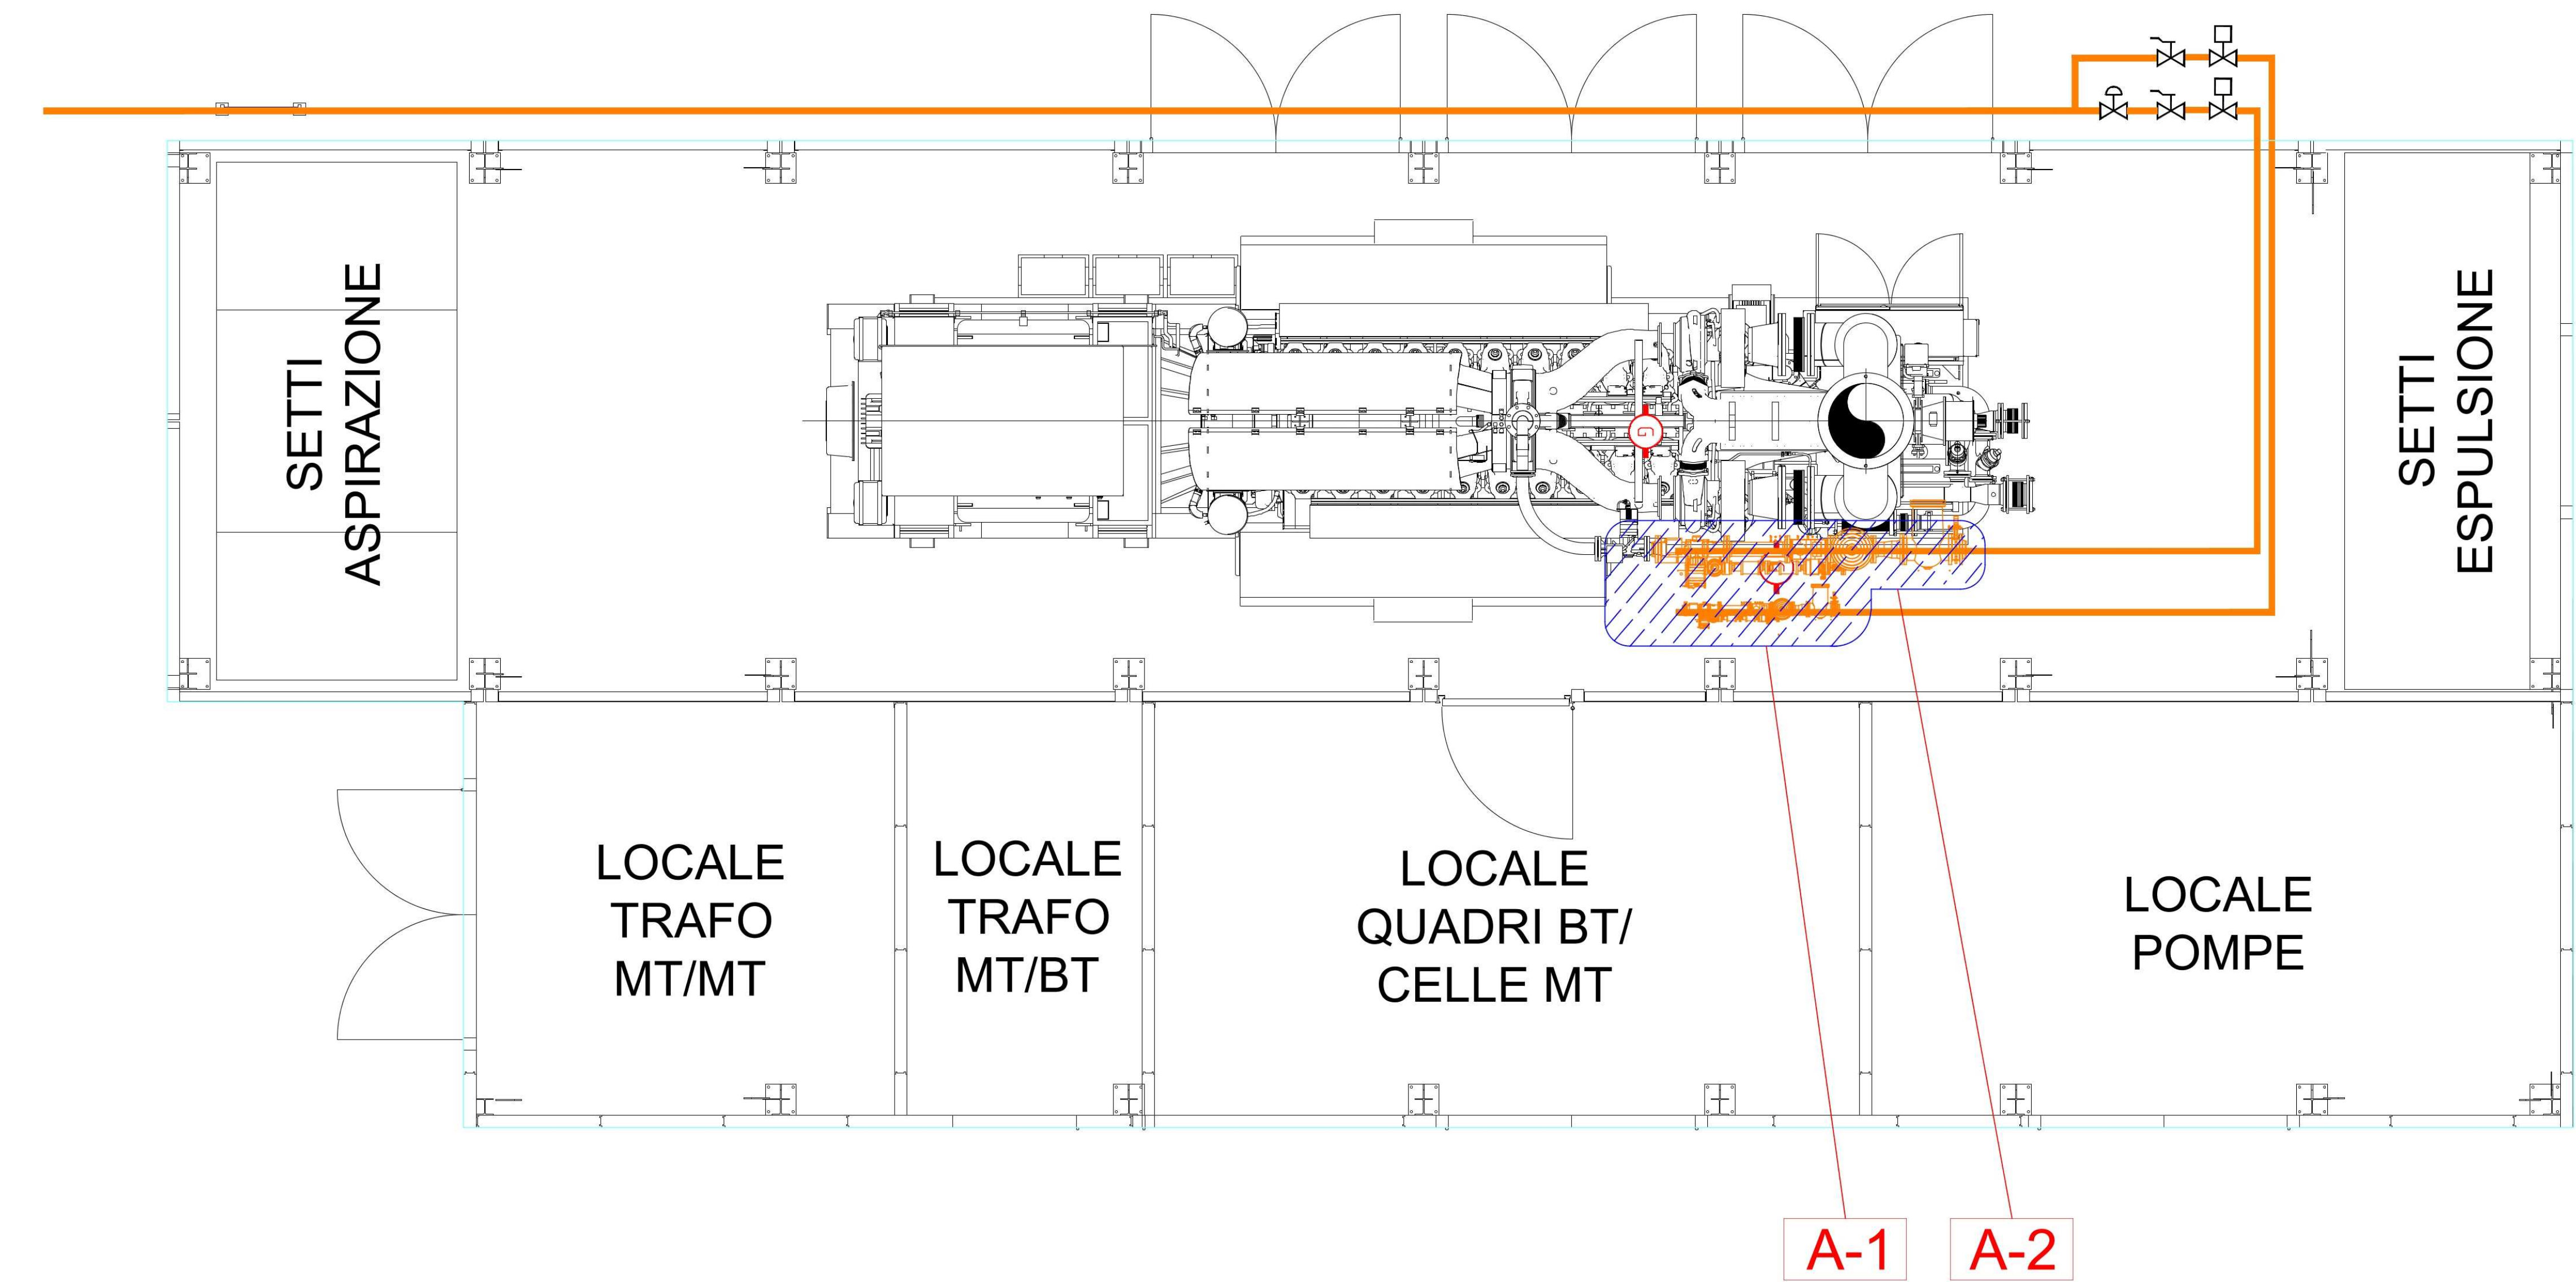

ID	DESCRIZIONE	GRADO	SOSTANZA	CLASSIF.	RISCHIO
A COGENERATORE					
1	Valvole/Giunti – Rampa gas principale	Secondo	Gas Naturale	ZONA 2 NE	TRASCURABILE
2	Valvole/Giunti – Rampa gas precamera	Secondo	Gas Naturale	ZONA 2 NE	TRASCURABILE
B COGENERATORE – AREA ESTERNA					
1	Valvole/Giunti – Linea di adduzione generale	Secondo	Gas Naturale	ZONA 2 NE	TRASCURABILE
2	Valvole/Giunti – Linea principale	Secondo	Gas Naturale	ZONA 2 NE	TRASCURABILE
3	Valvola automatica – Linea precamera	Secondo	Gas Naturale	ZONA 2 NE	TRASCURABILE

LEGENDA ZONE PERICOLOSE	
	ZONA 0
	ZONA 1
	ZONA 2
	ZONA NE

alfa solutions

ALFA SOLUTIONS S.P.A.
Viale delle Officine Meccaniche
Reggiane, 1/D
42124 Reggio Emilia

CPL CONCORDIA SOC. COOP.
Via Achille Grandi 39
Concordia sulla Secchia (MO)

Oggetto :
PLANIMETRIA D.P.C.E.
COGENERATORE LAMINAM S.P.A.
VIA P. BRINDANI 1
BORGO VAL DI TARO (PR)

Data :
Maggio 2026

Agg. :
Prog. n° :
Ing. Bartoli

Tav. n° :
1/1

