



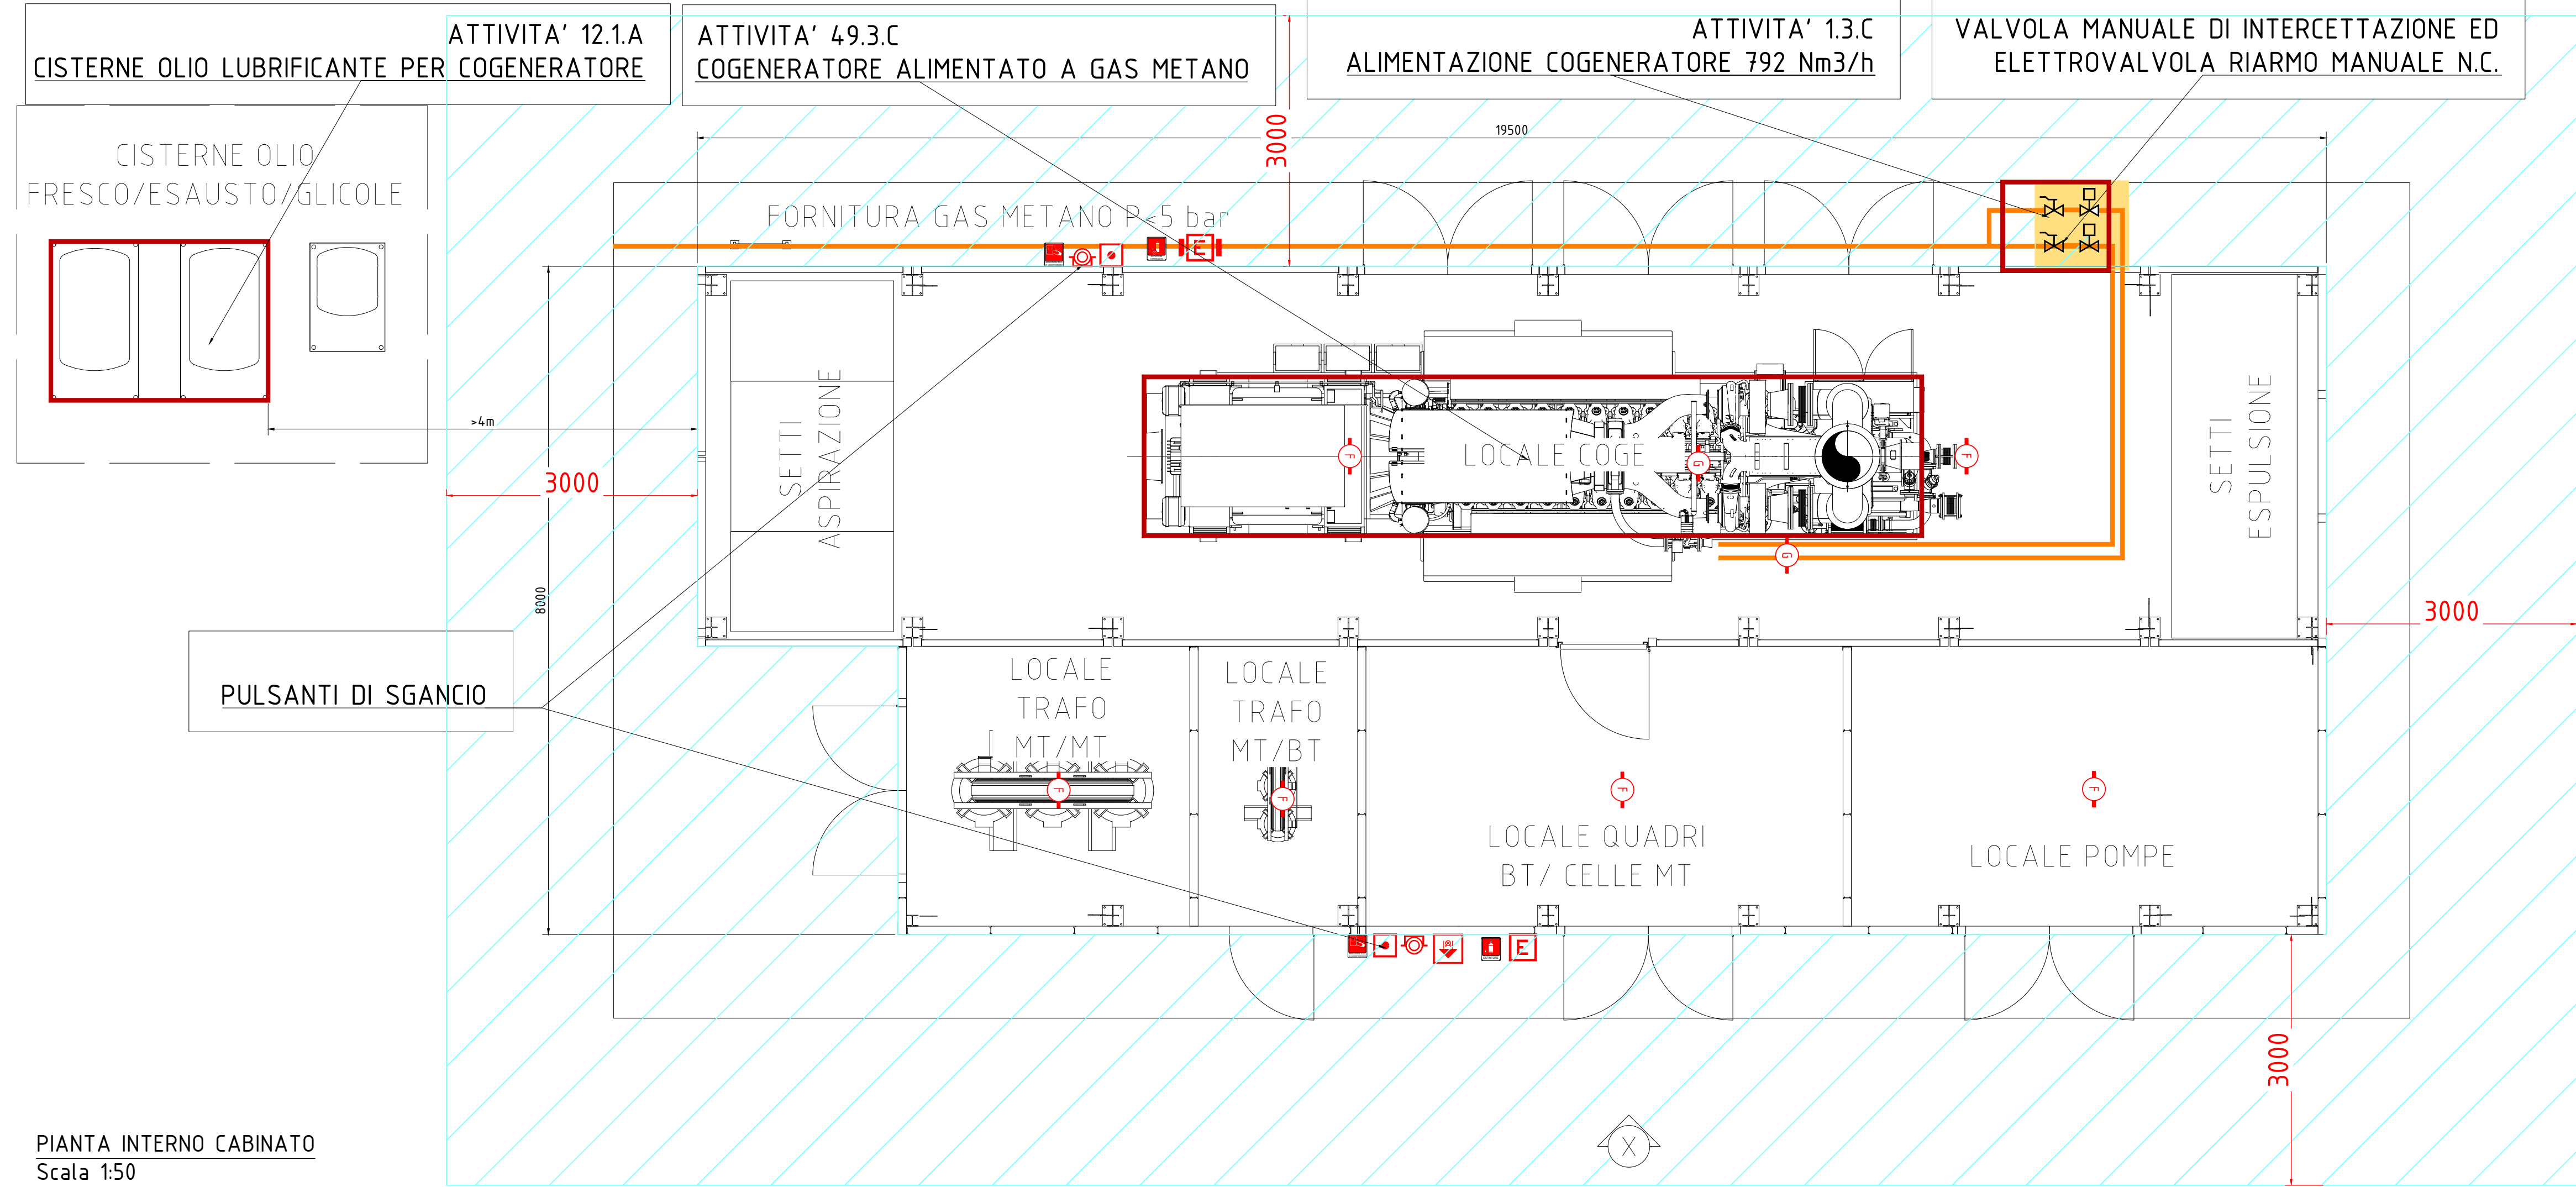


LEGENDA SIMBOLI

Area priva di materiali o vegetazione che possano costituire pericolo di incendio

	PULSANTE DI SGANCIO ENERGIA ELETTRICA
	VALVOLA MANUALE DI INTERCETTAZIONE GAS NATURALE
	VALVOLA AUTOMATICA A RIARMO MANUALE DI INTERCETTAZIONE GAS METANO NORMALMENTE CHIUSA
	PERCORSO RETE GAS AEREA
	ESTINTORE PORTATILE A POLVERE PER FUOCHI DI CLASSE 21-A, 113B-C
	ESTINTORE CARRELLATO A POLVERE AVETE CAPACITA' ESTINGUENTE PARI AD A-81-G
	CARTELLO ESTINTORE ESTINTORI OMOLOGATI PER CLASSI 21-A e 113 B-C
	CARTELLO ESTINTORE CARRELLATO
	CARTELLO SGANCIO ENERGIA ELETTRICA
	RILEVATORE DI GAS
	RILEVATORE DI FUMO
	PULSANTE CON VETRO A FRANGERE PER ALLARME INCENDIO
	SIRENA PER ESTERNO CON LAMPEGGIANTE LED IP44

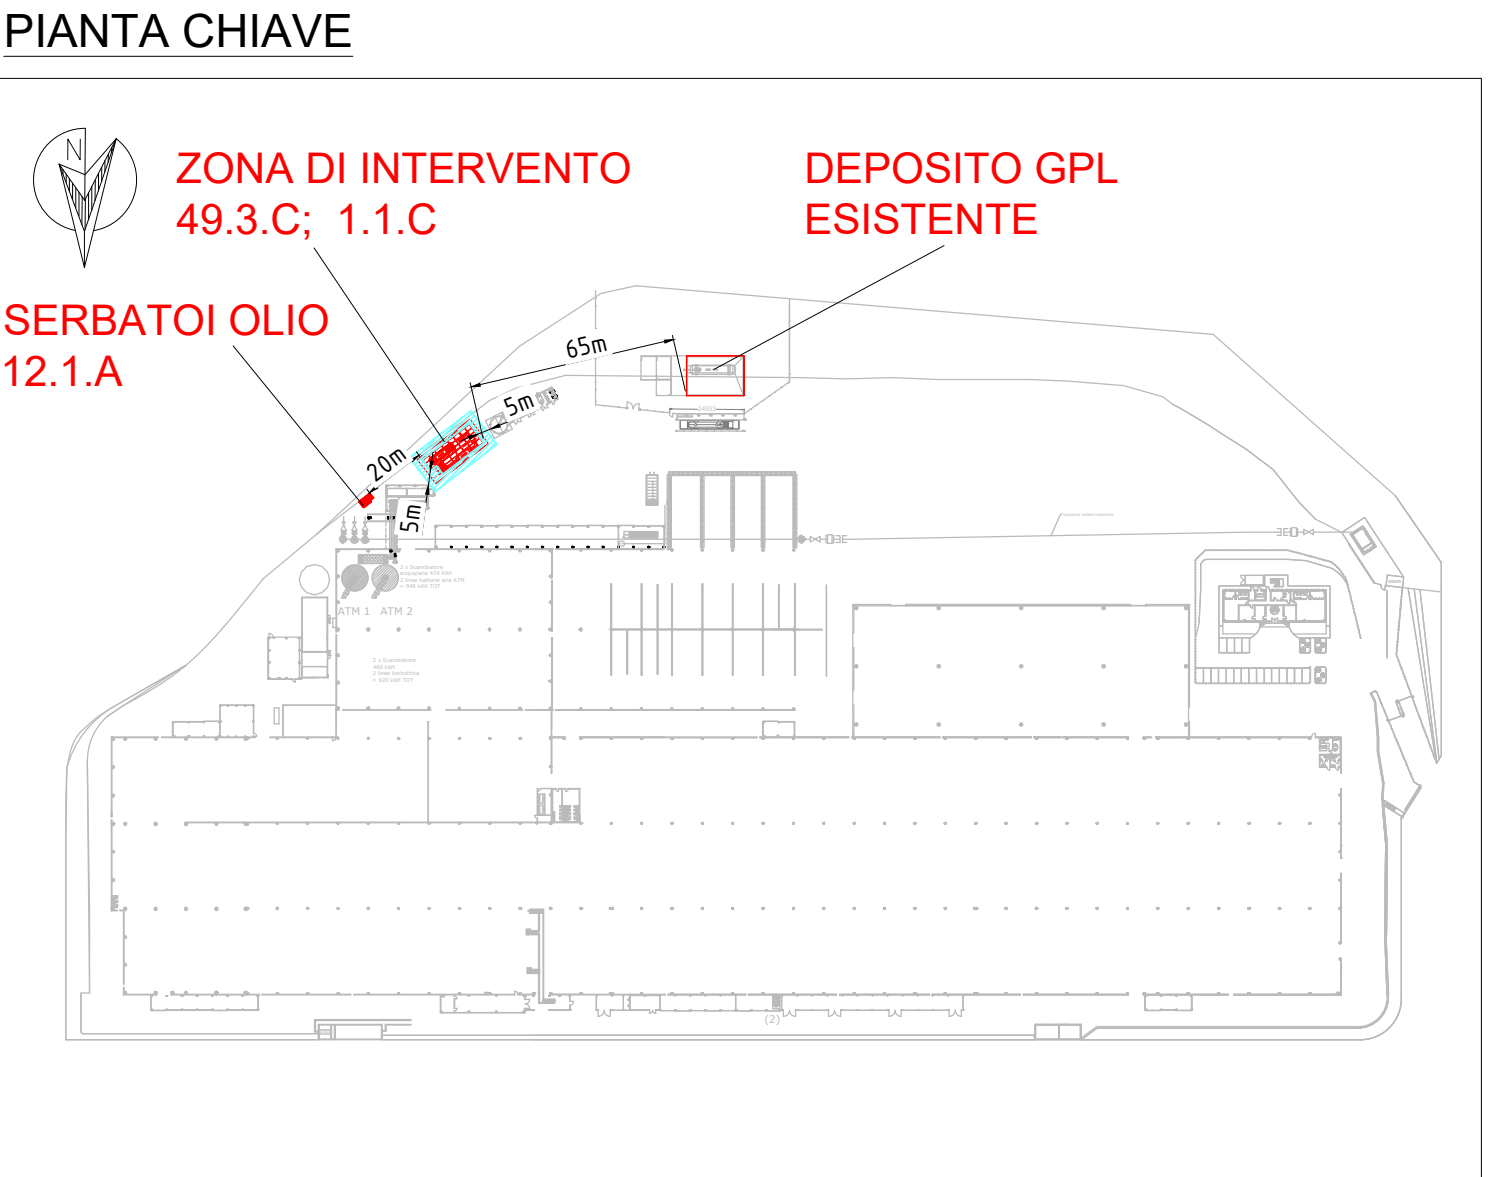

VISTA DA "X" scala 1:50

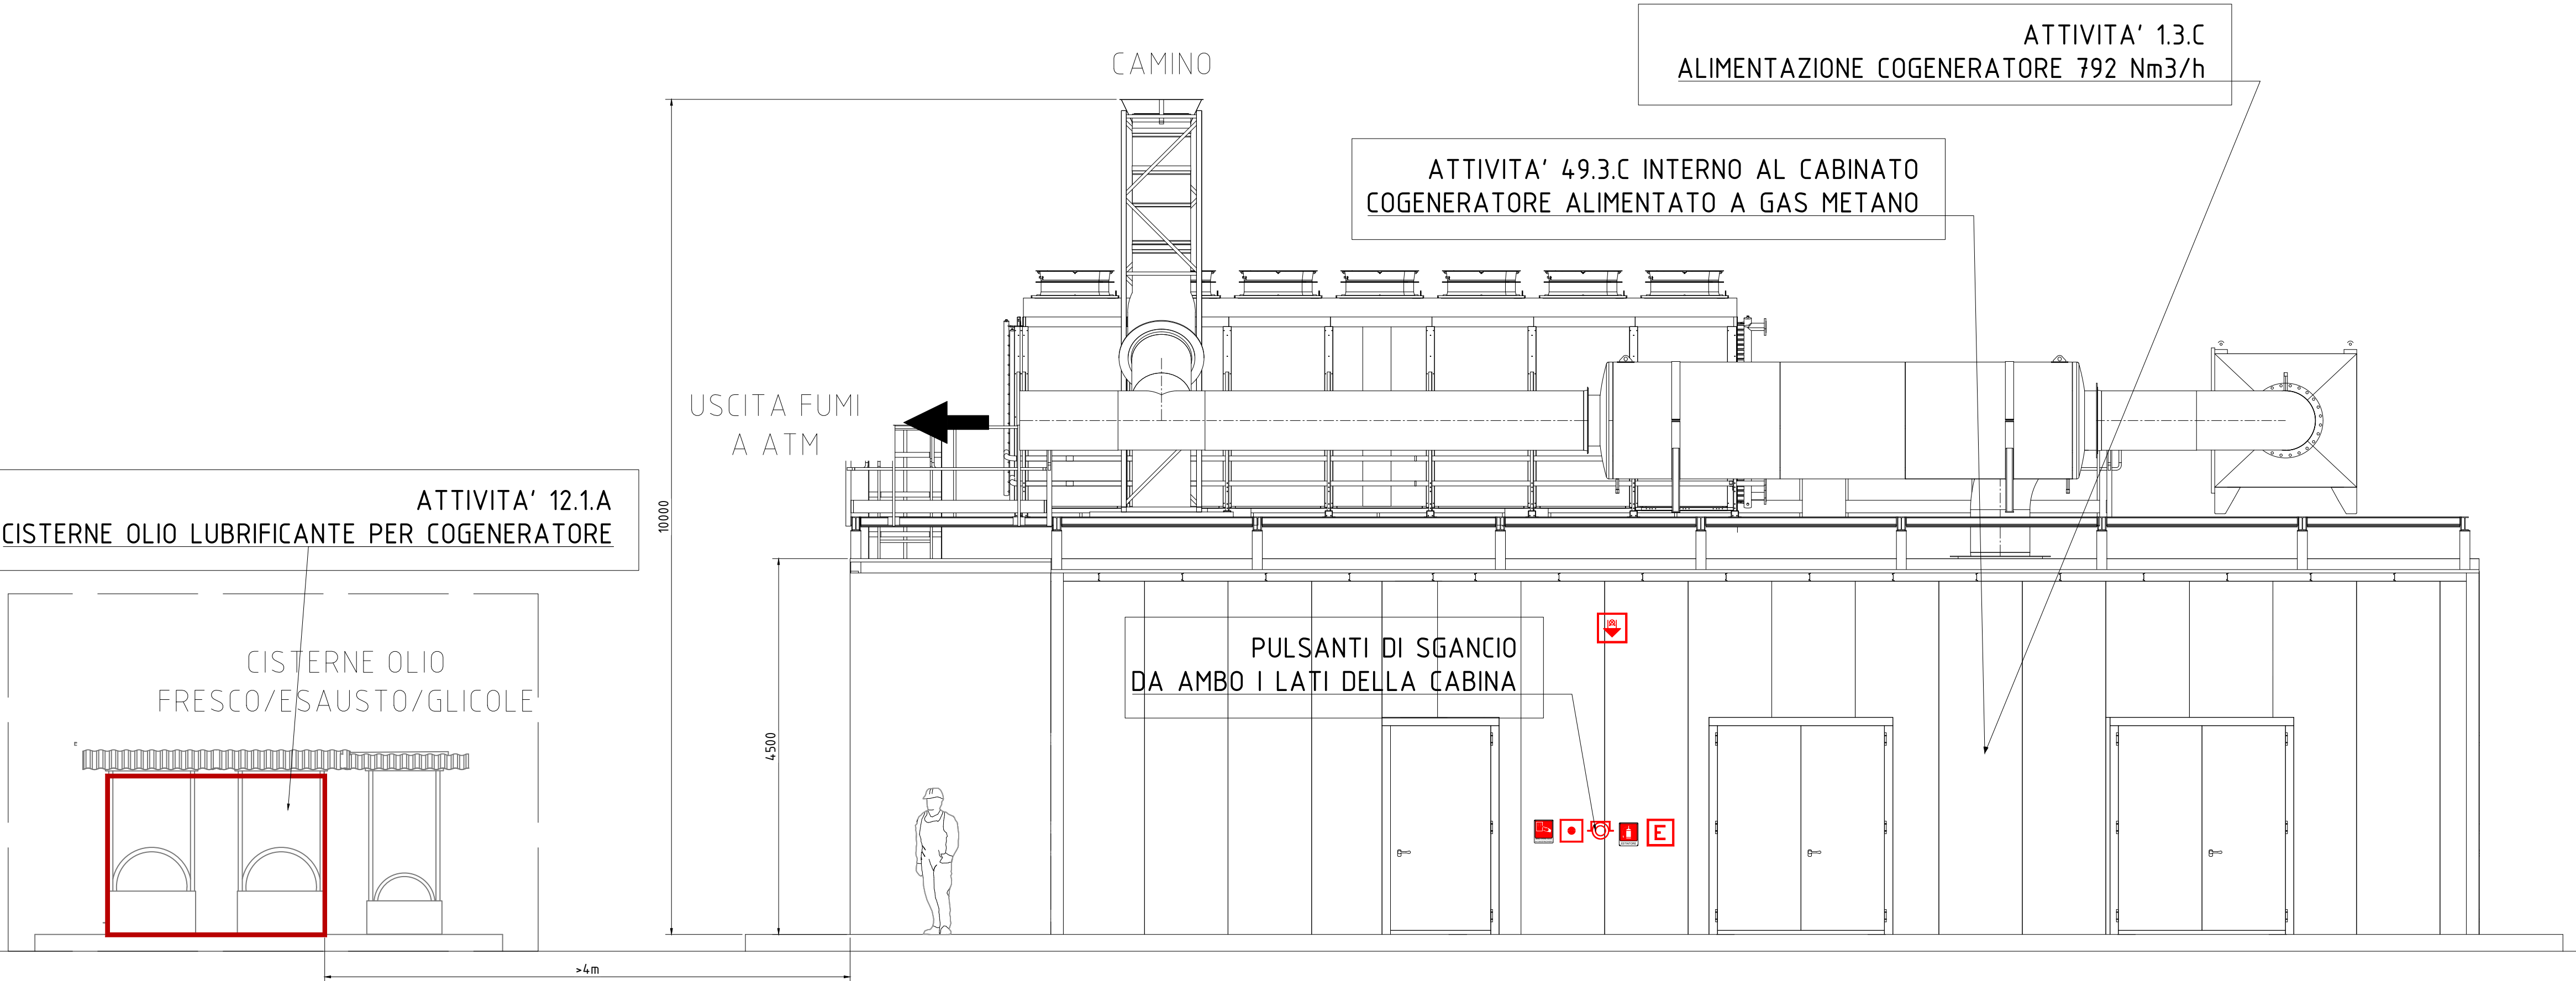

Committente

Laminam SpA
Via Ghiarola Nuova, 258
41042 Fiorano Modenese (MO)
tel 0536 1844200
e mail : info@laminam.it

LAMINAM
SUPERIOR NATURAL SURFACES

Via Primo Brindani, 1, 43043
Borgo Val di Taro (PR)

Denominazione progetto

Installazione di un impianto di Cogenerazione basato su un motore endotermico JMS620 della potenza di 3,36 MWe alimentato a gas metano con recupero fumi in atomizzatori

Firme e Timbri

2	Integrazioni richieste dal VVVF	24/02/25	R.Trevisan	24/02/25	A.Vaccari	24/02/25	A.Vaccari
1	Spostamento serbatoi olio e cabinato motore	07/10/25	R.Trevisan	07/10/25	A.Vaccari	07/10/25	A.Vaccari
0	Emissione	17/07/25	R.Trevisan	17/07/25	A.Vaccari	17/07/25	A.Vaccari
Rev	Descrizione	Data	N. Cognome	Data	N. Cognome	Data	N. Cognome
Tabella Revisioni			Emesso		Controllato		Approvato
0 - Gara/Preventivo/Offerta		1 - Progetto preliminare		X 2 - Progetto definitivo		3 - Progetto esecutivo	
4 - As-built		5 - Documentazione STD - Modulistica interna					6 -

Titolo PLANIMETRIA GENERALE PREVENZIONE INCENDI IMPIANTO DI COGENERAZIONE	Tavola N° VA 01	
Codice documento 2-N970Q911_VA-001_02	Nome file 2-N970Q911-VA-001_02	Revisione 02
Scala 1/50	Commessa N970Q911	Codice documento cliente
Impresa Mandataria / ATI		