


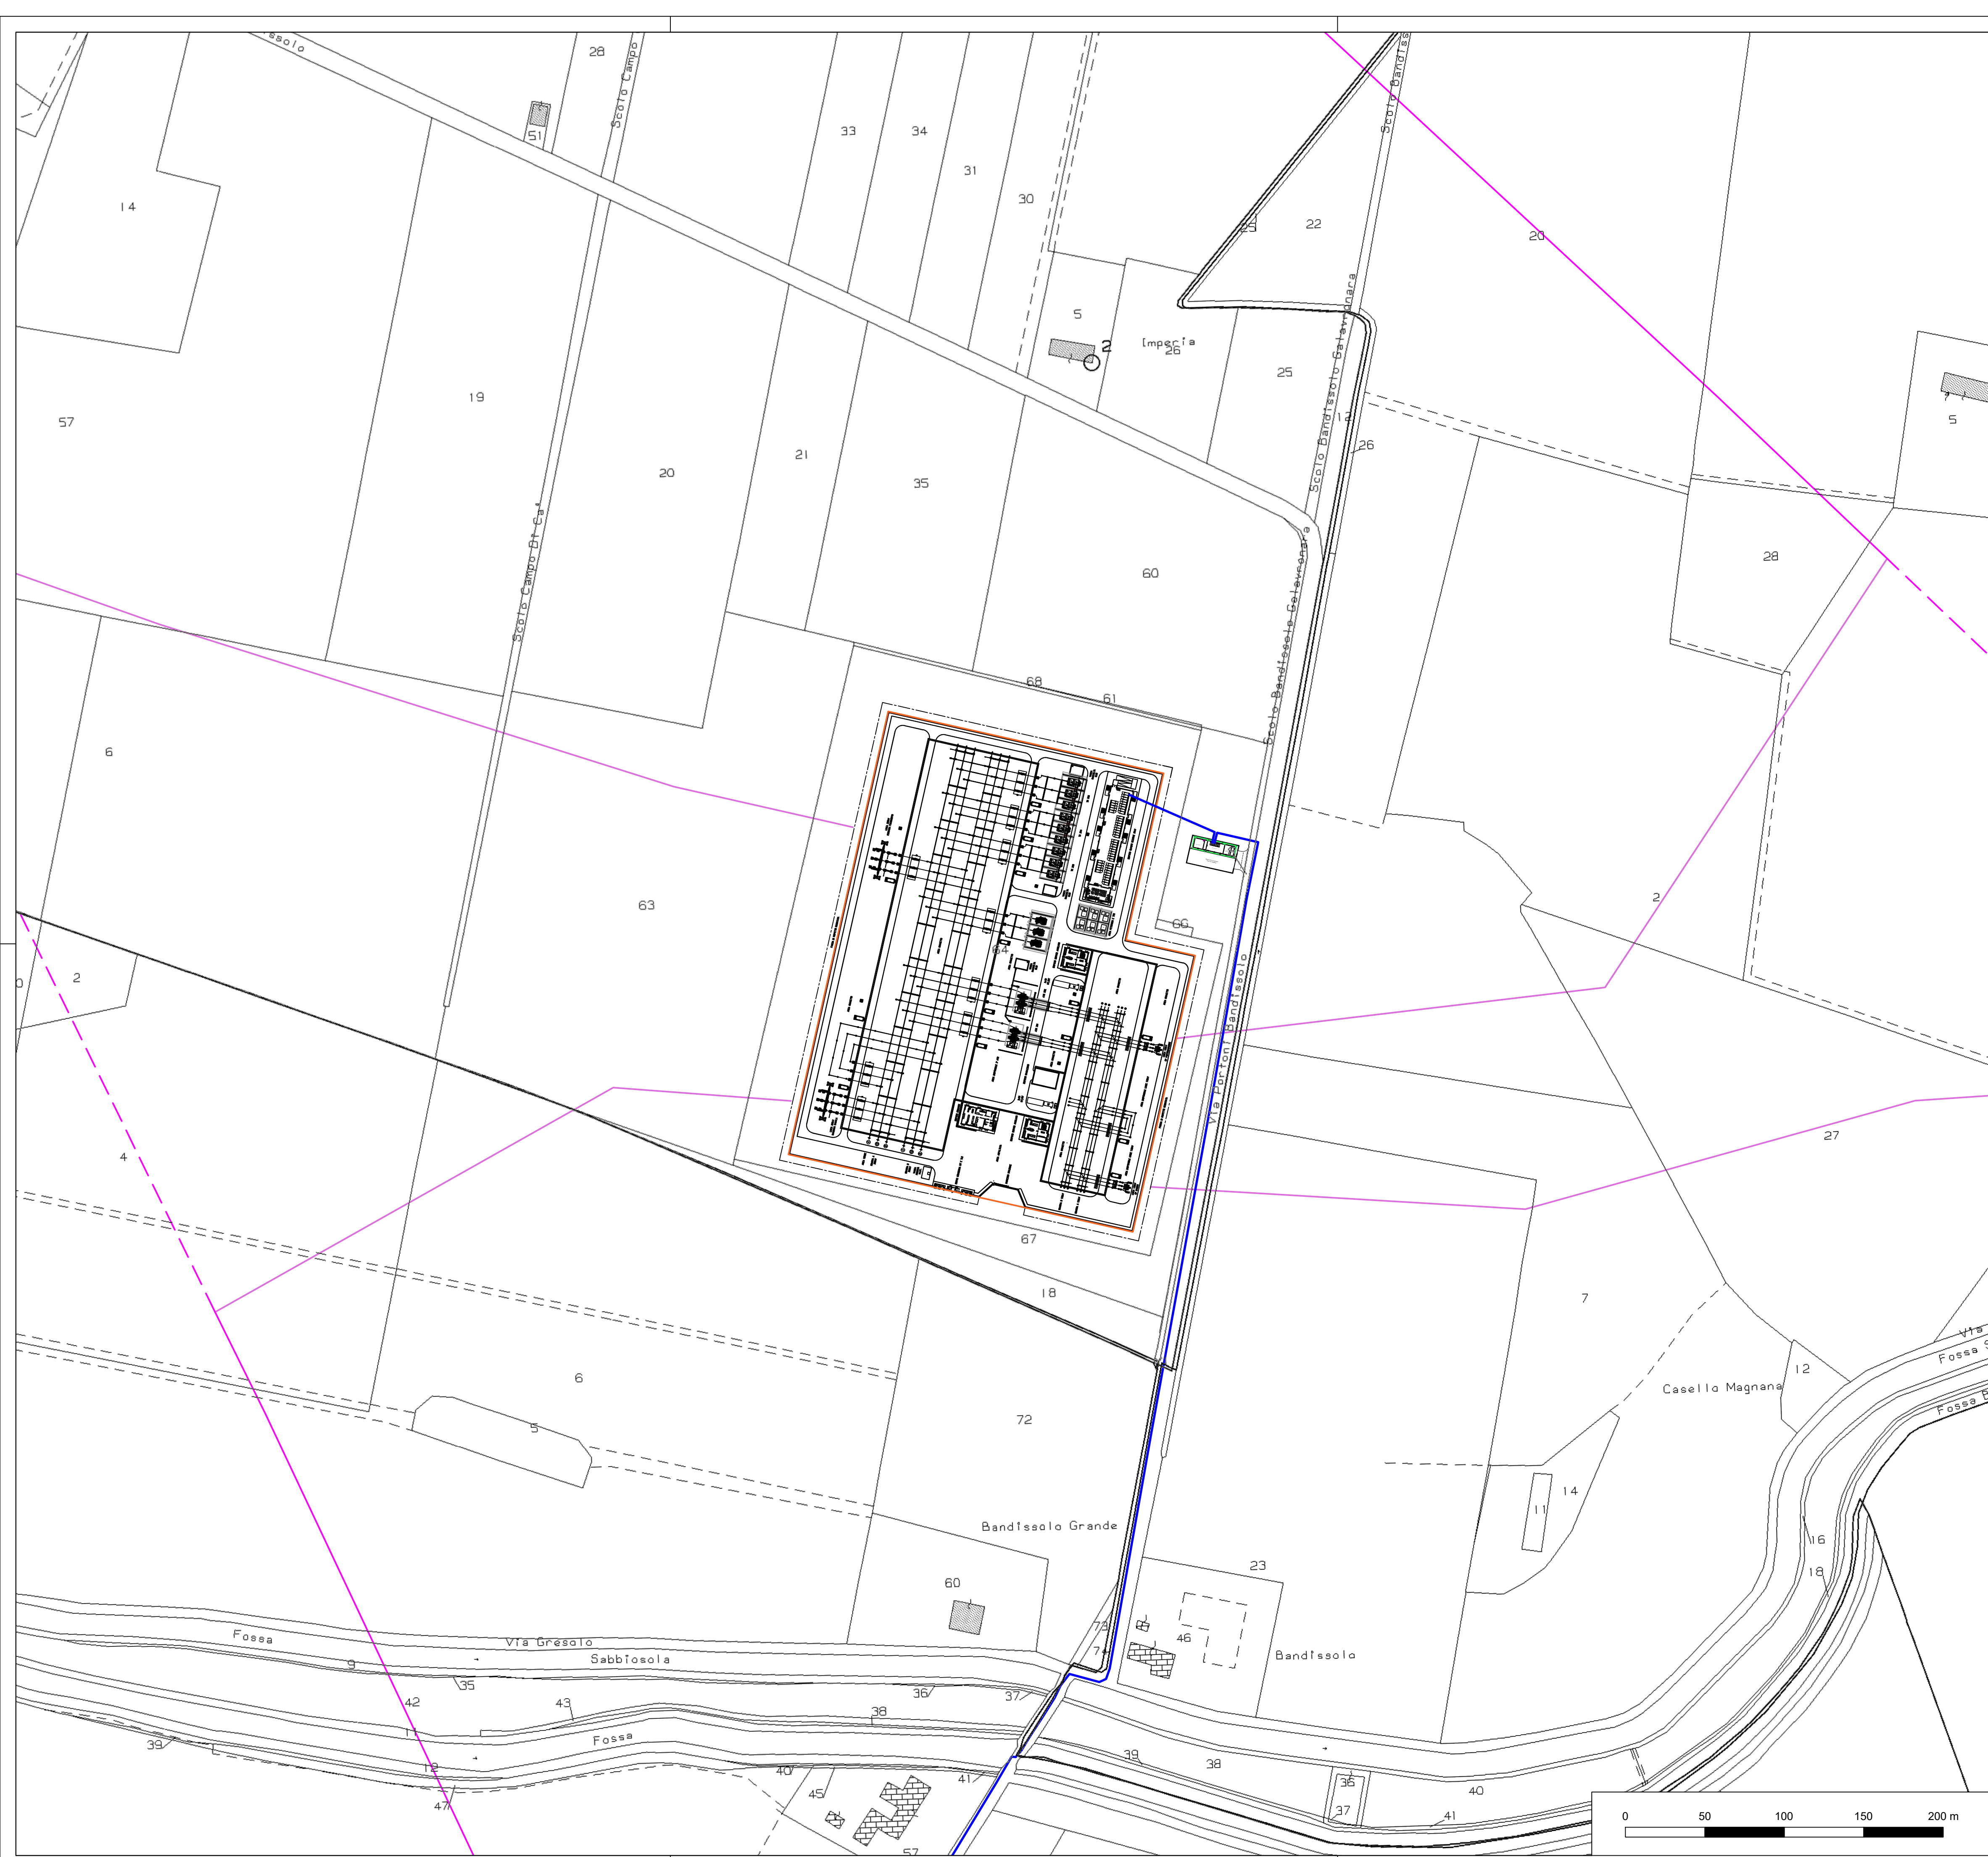

COORDINATE

44°63'20.65" N
11°73'62.50" E

LEGENDA

Nuova SE 380/132/36 kV Portomaggiore

Stazione 36 kV produttore

Cavidotto di Alta Tensione a 36 kV

Linee aeree di Alta Tensione esistenti

Raccordi AT per inserimento nuova SE

Cad. 11/06/2026 059/258 E - Copia conforme all'originale sottoscritto digitalmente da GUZZO CAVA FRANCESCO

IMPIANTO Agrivoltaico avanzato
"MOLINELLA"

Realizzazione di un impianto agrivoltaico di tipo avanzato e relative opere di connessione alla RTN con potenza in immissione pari a 25,00 MW da ubicarsi nel Comune di Molinella (BO)

REGIONE EMILIA ROMAGNA

COMUNE DI MOLINELLA (BO)
COMUNE DI ARGENTA (FE)
COMUNE DI PORTOMAGGIORE (FE)

ELABORATO : Inquadramento opere di connessione alla RTN su catastale

FORMATO	CODICE ELABORATO	SCALA
A1	FL_MOL_G.28	1:2.000

COMMITTENTE:
MOLINELLA ENERGY S.R.L.
Via Morgone n.14 – 40062 Molinella (BO)
P.I. 04243221209

PROGETTISTI:

Flo.Ren S.R.L.

Via Giorgio Baglivi 3 - 00161 Roma (RM)
P.IVA e C.F. 14140331001
info@florenweb.com

PALMA INVESTIMENTI e SERVIZI S.r.l.

Viale del Monte Opilio, 24 - 00184 Roma (RM)
P.IVA e C.F. 10530381002
info@palmainvestimenti.it

REV.	DATA	DESCRIZIONE
00	09-25	
01	05-26	

REDATTO	VERIFICATO	APPROVATO
A.S. P.M.	F.D.	F.G.C.