


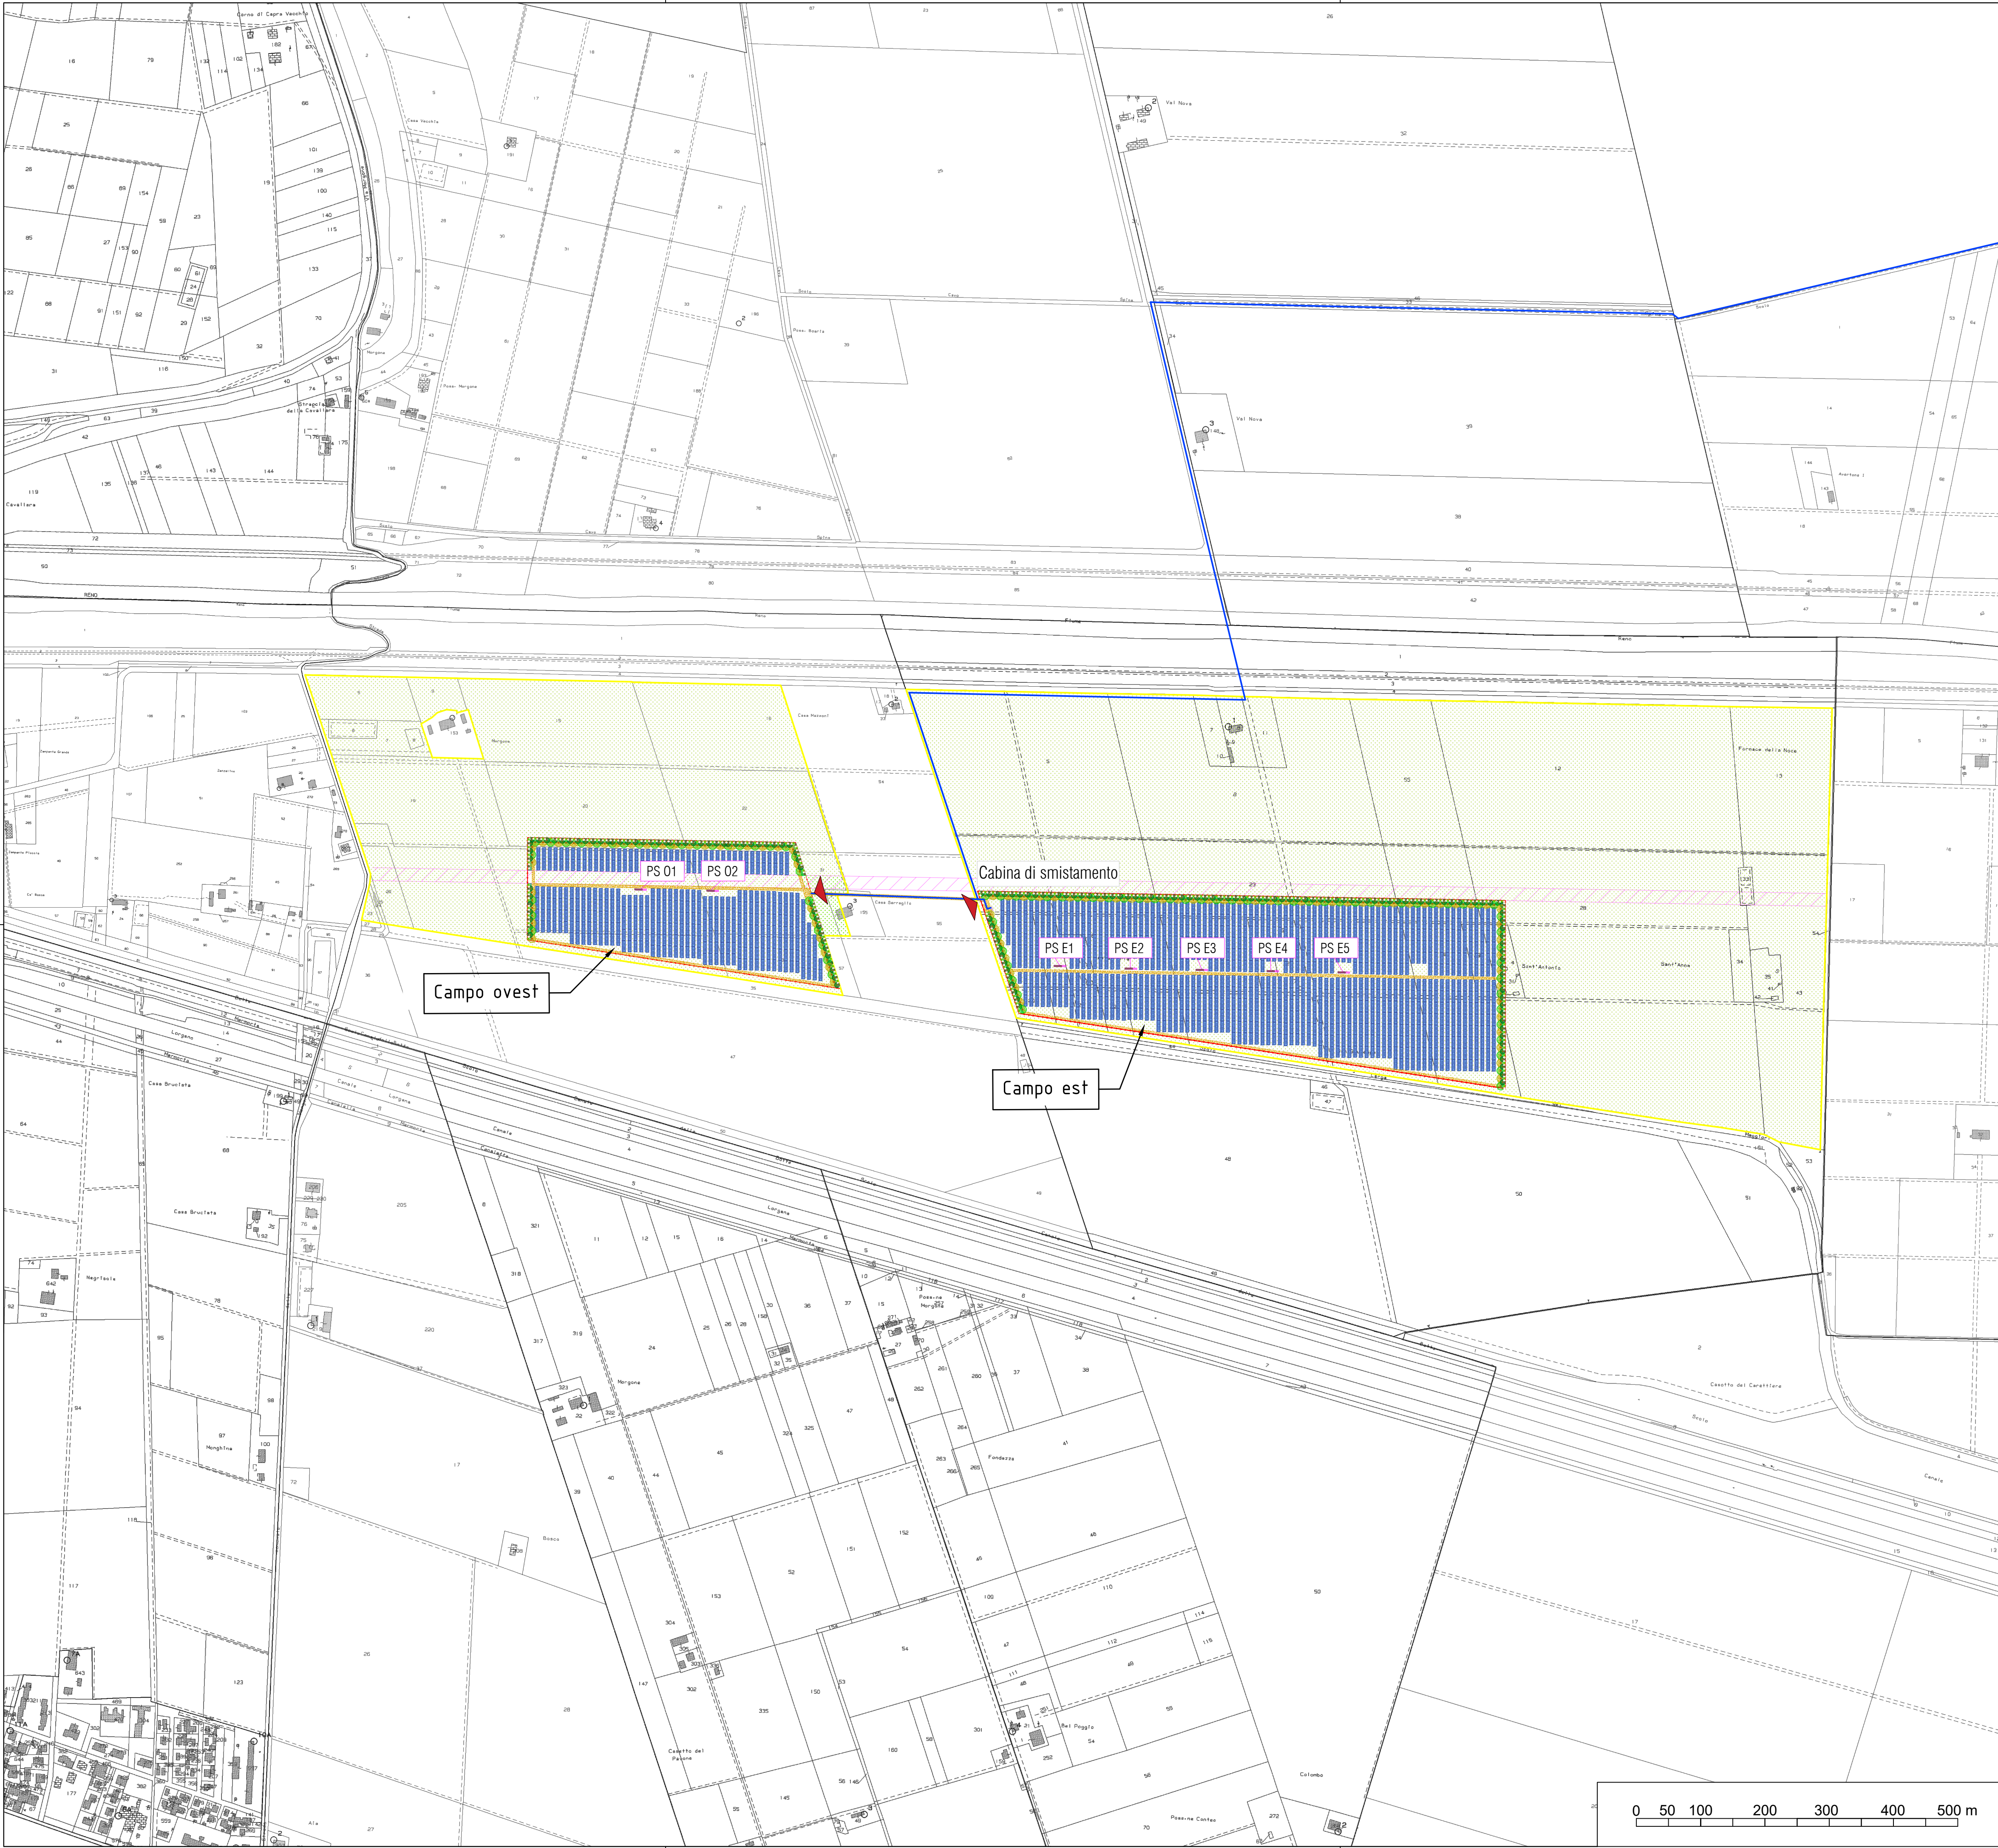

COORDINATE

44°63'20.65" N
11°73'62.50" E

LEGENDA

Area nella disponibilit  del proponente

Area impianto

Viabilit  di collegamento

Viabilit  di progetto

Buffer linea MT

Accessi

Cancelli d'ingresso

Componenti di impianto

Tracker

LSA

Power station

Cabina di smistamento

Cavidotto AT

Componenti del verde

Area agricola

Barriera di mitigazione perimetrale

IMPIANTO Agrivoltaico avanzato
"MOLINELLA"

Realizzazione di un impianto agrivoltaico di tipo avanzato e relative opere di connessione alla RTN con potenza in immissione pari a 25,00 MW da ubicarsi nel Comune di Molinella (BO)

REGIONE EMILIA ROMAGNA

COMUNE DI MOLINELLA (BO)
COMUNE DI ARGENTA (FE)
COMUNE DI PORTOMAGGIORE (FE)

ELABORATO : Layout di progetto

FORMATO

A1

CODICE ELABORATO

FL_MOL_G.06

SCALA

1:5.000

COMMITTENTE:
MOLINELLA ENERGY S.R.L.
Via Morgone n.14 – 40062 Molinella (BO)
P.I. 04243221209

PROGETTISTI:

FLO.REN

ENERGY

Flo.Ren S.R.L.

Via Giorgio Baglivi 3 - 00161 Roma (RM)
P.IVA e C.F. 14140331001
info@floreweb.com

investimenti e servizi

PALMA INVESTIMENTI e SERVIZI S.r.l.

Viale del Monte Oppio, 24 - 00184 Roma (RM)
P.IVA e C.F. 10530381002
info@palmainvestimenti.it

REV.

DATA

DESCRIZIONE

00

04-25

01

12-25

REDATTO
A.S., G.A.
P.M., V.S.

VERIFICATO
F.D.

APPROVATO
F.G.C.

C. emilio Guzzo - Pro. 11/06/2025-05972719-E - Copia conforme dell'originale sottoscritto digitalmente da GUZZO CAVA FRANCESCO