



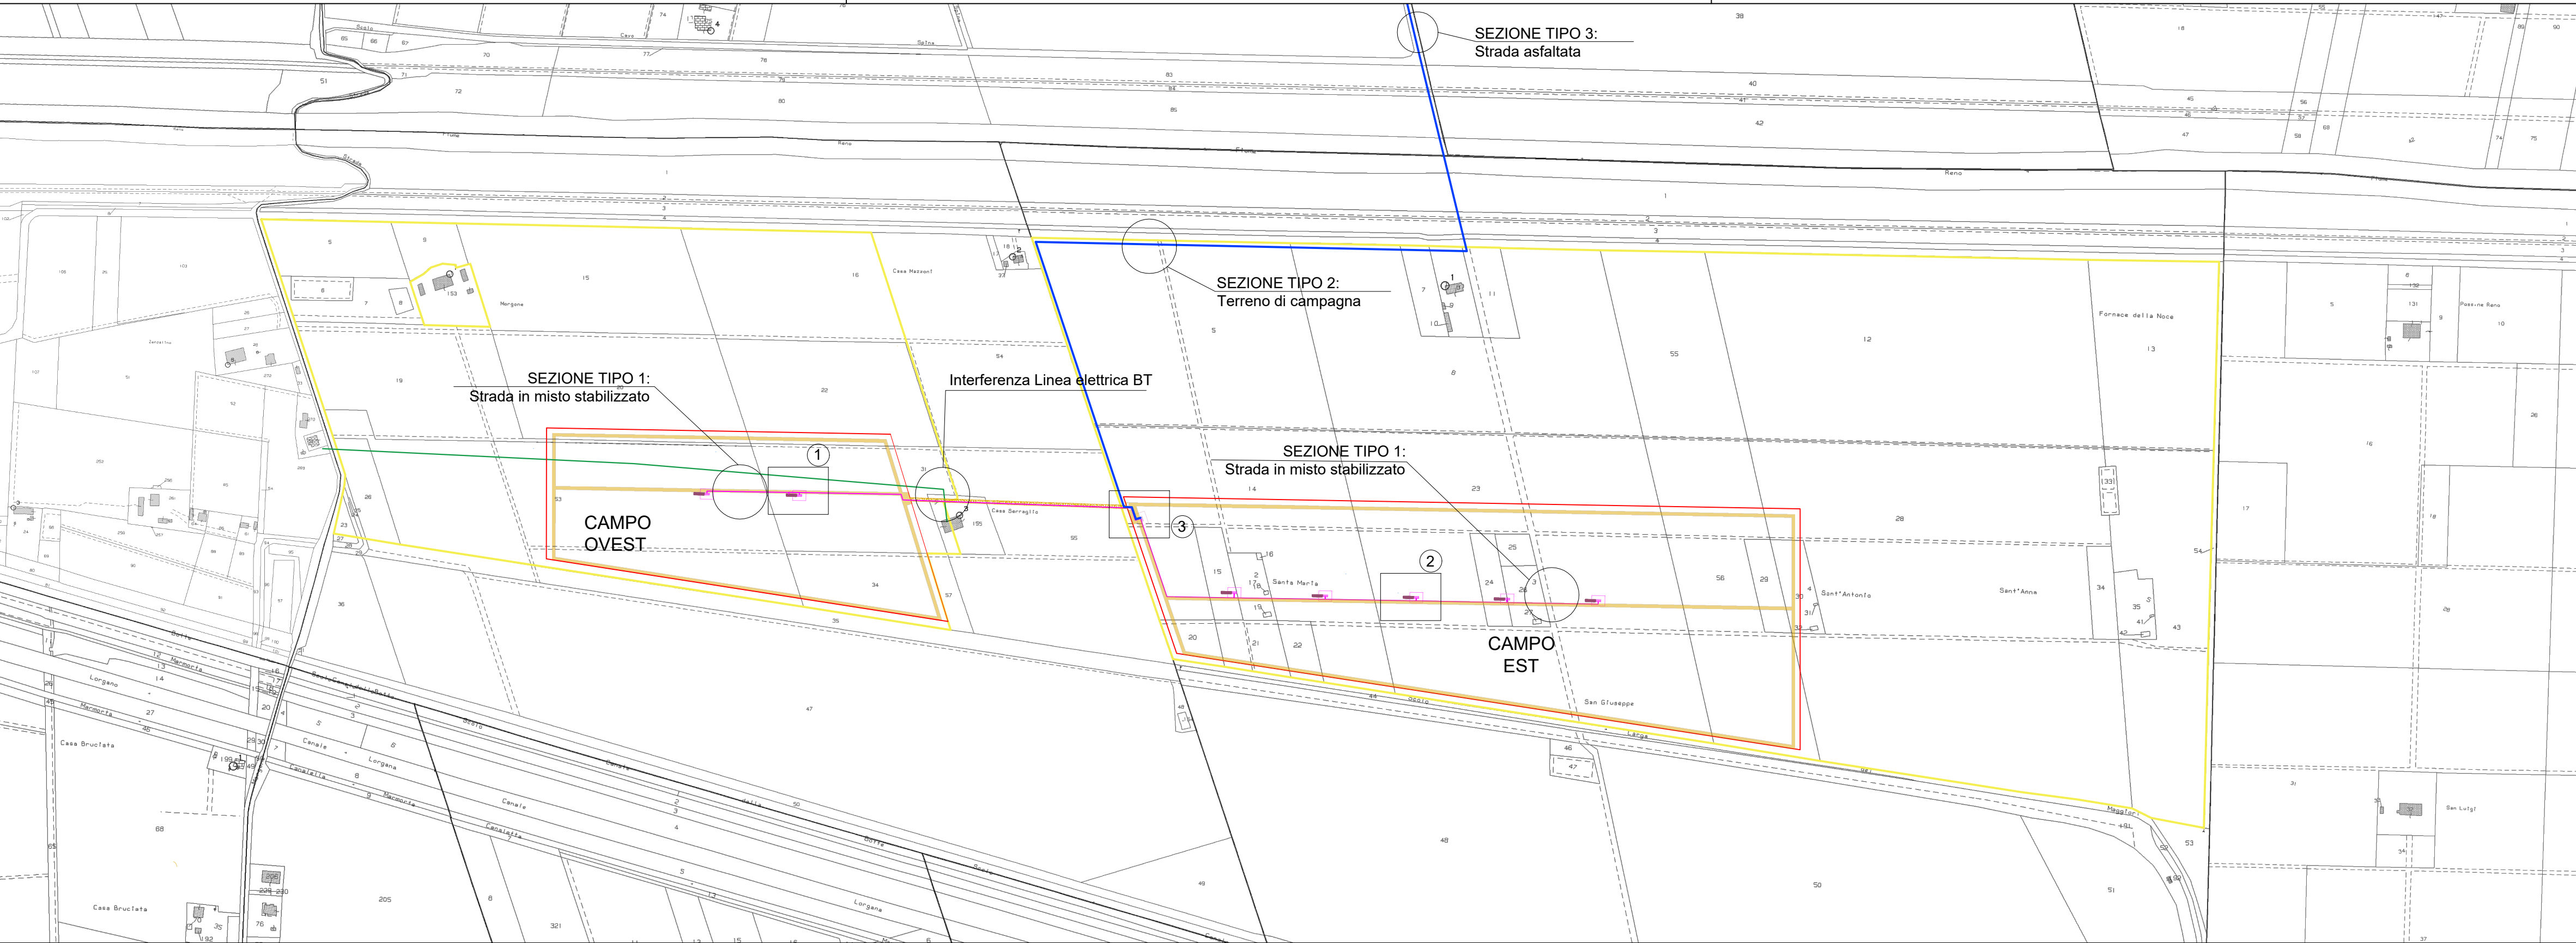


PLANIMETRIA GENERALE D'IMPIANTO CON CAVIDOTTI AT


SCALA 1:5000

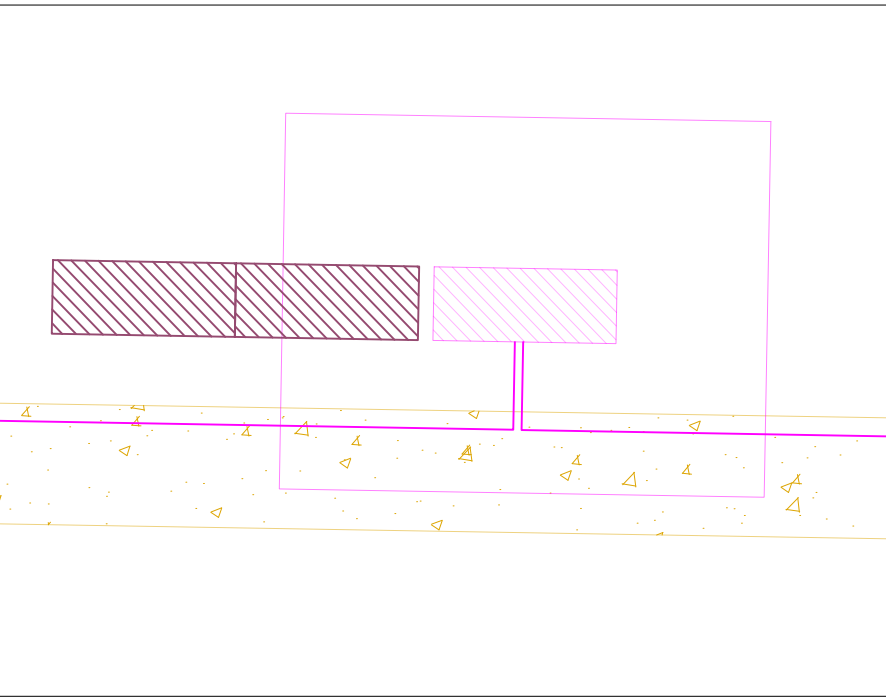


1. PCS CAMPO EST

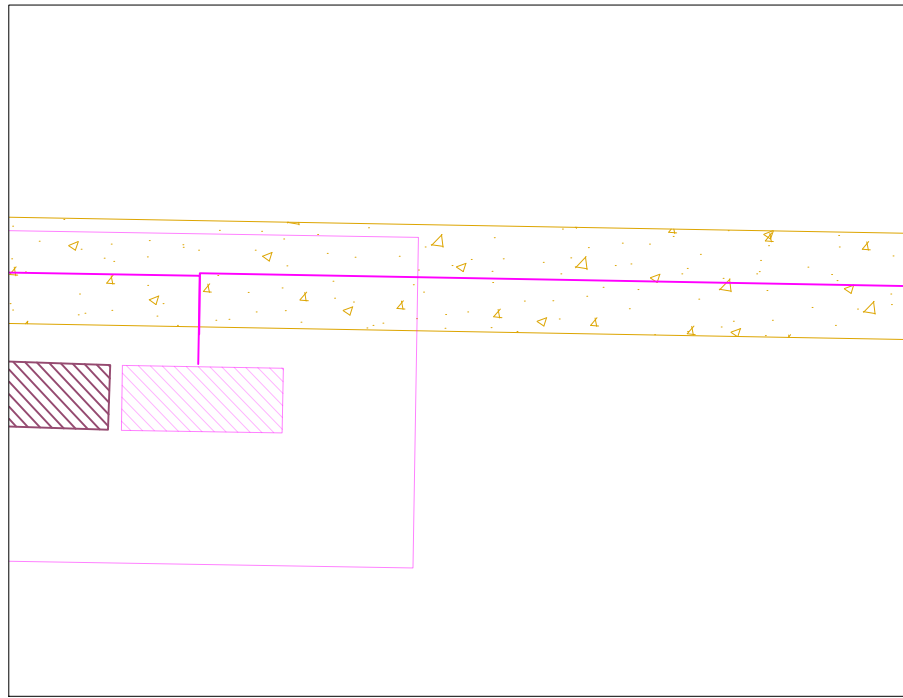

2. PCS CAMPO OVEST

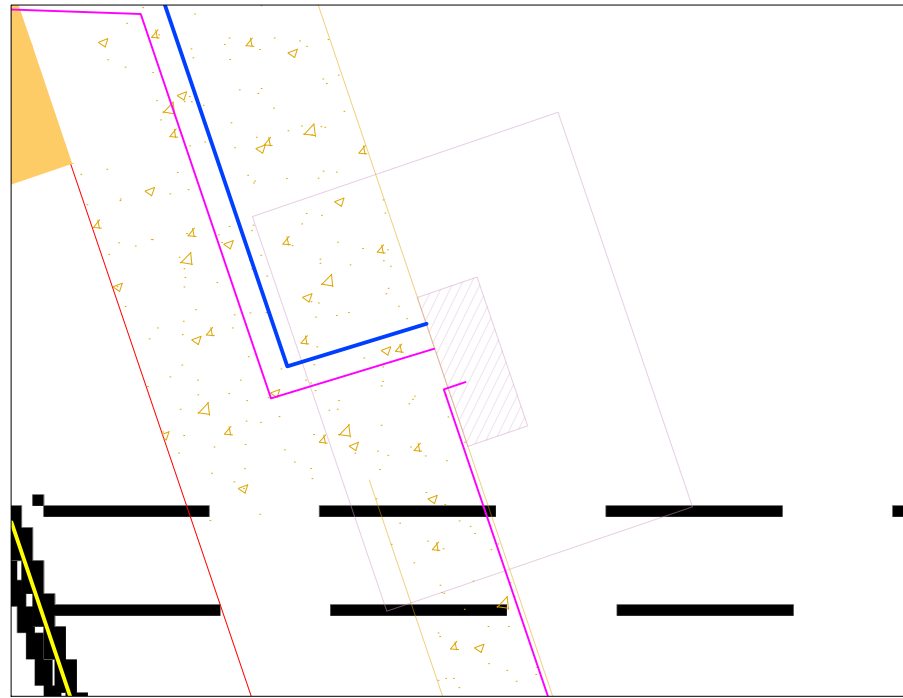


3. CABINA DI SMISTAMENTO

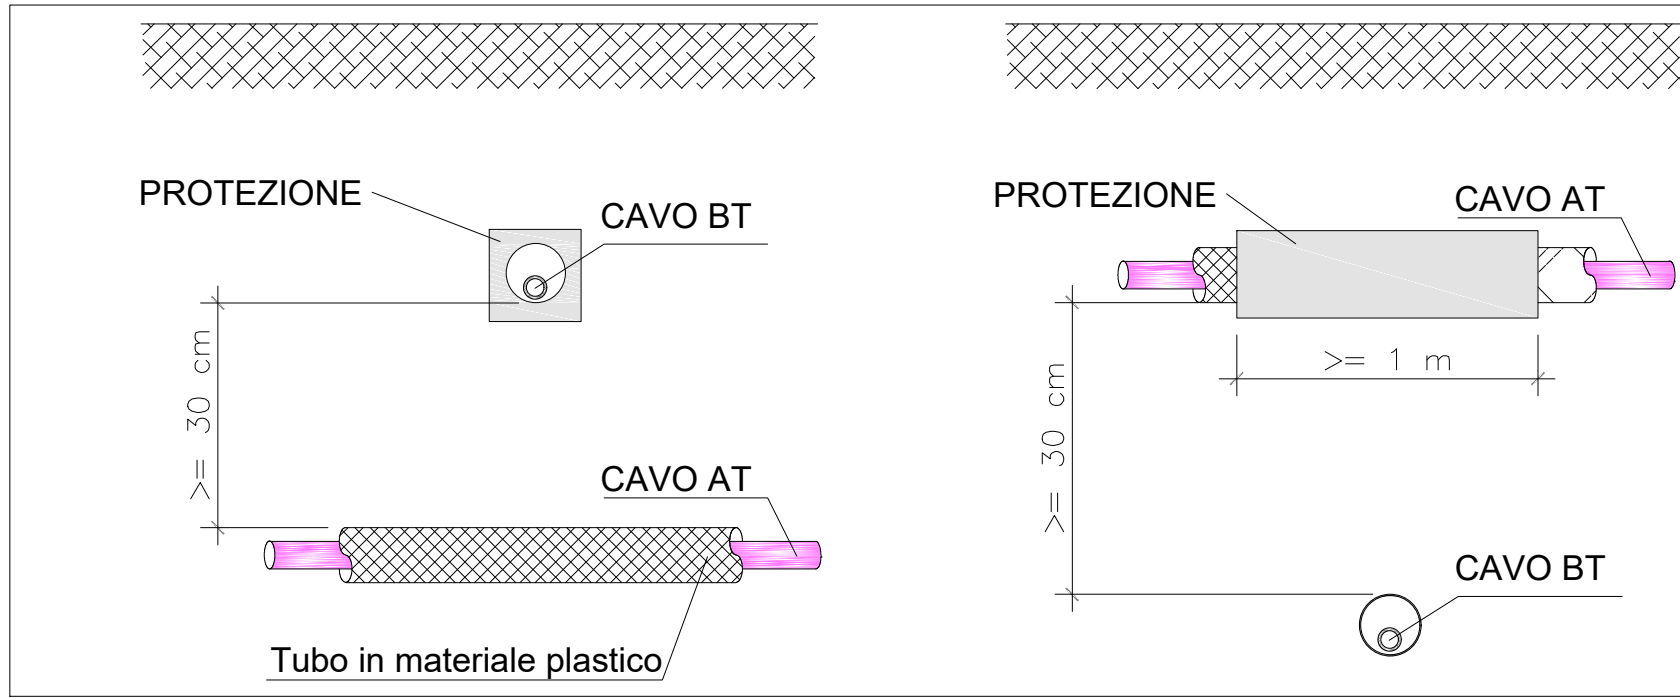


PRESCRIZIONE INTERFERENZA CON LINEA BT (Norma CEI 11 - 17)


SEZIONE TIPO 1: Terreno in misto stabilizzato

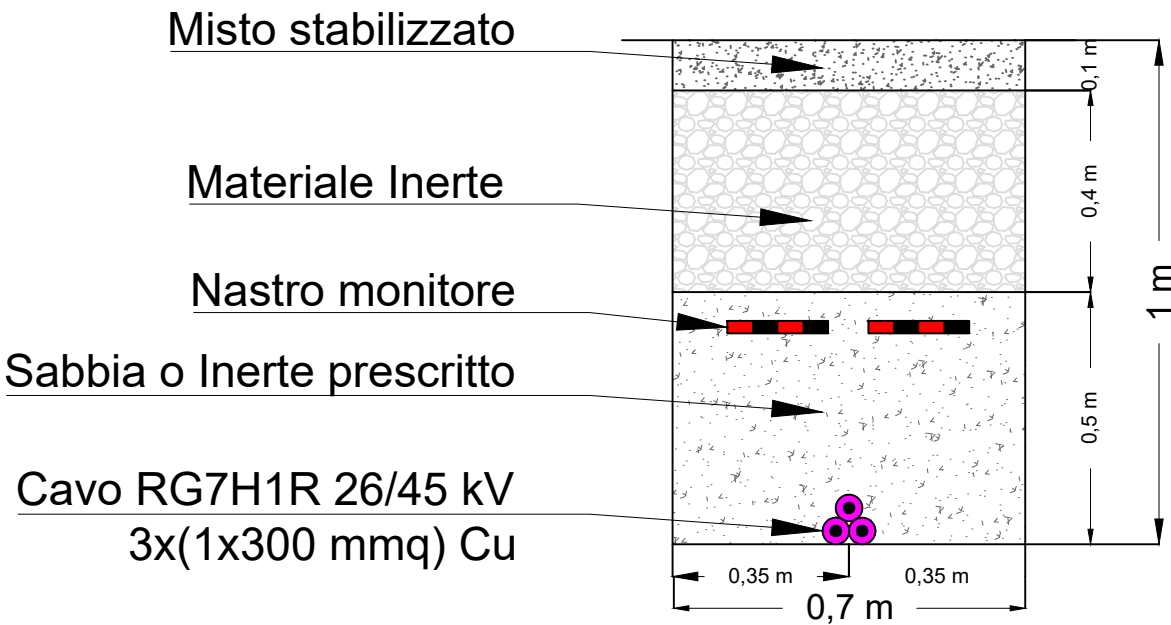

SEZIONE TIPO 2: Terreno di campagna

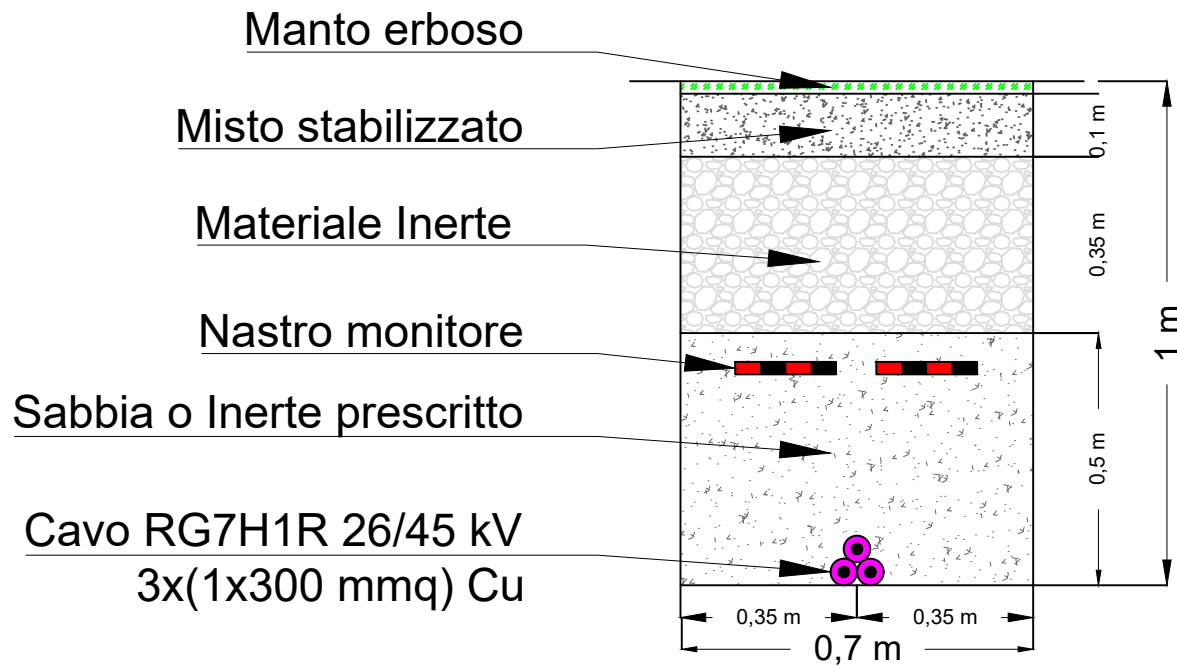

SEZIONE TIPO 3: Strada asfaltata

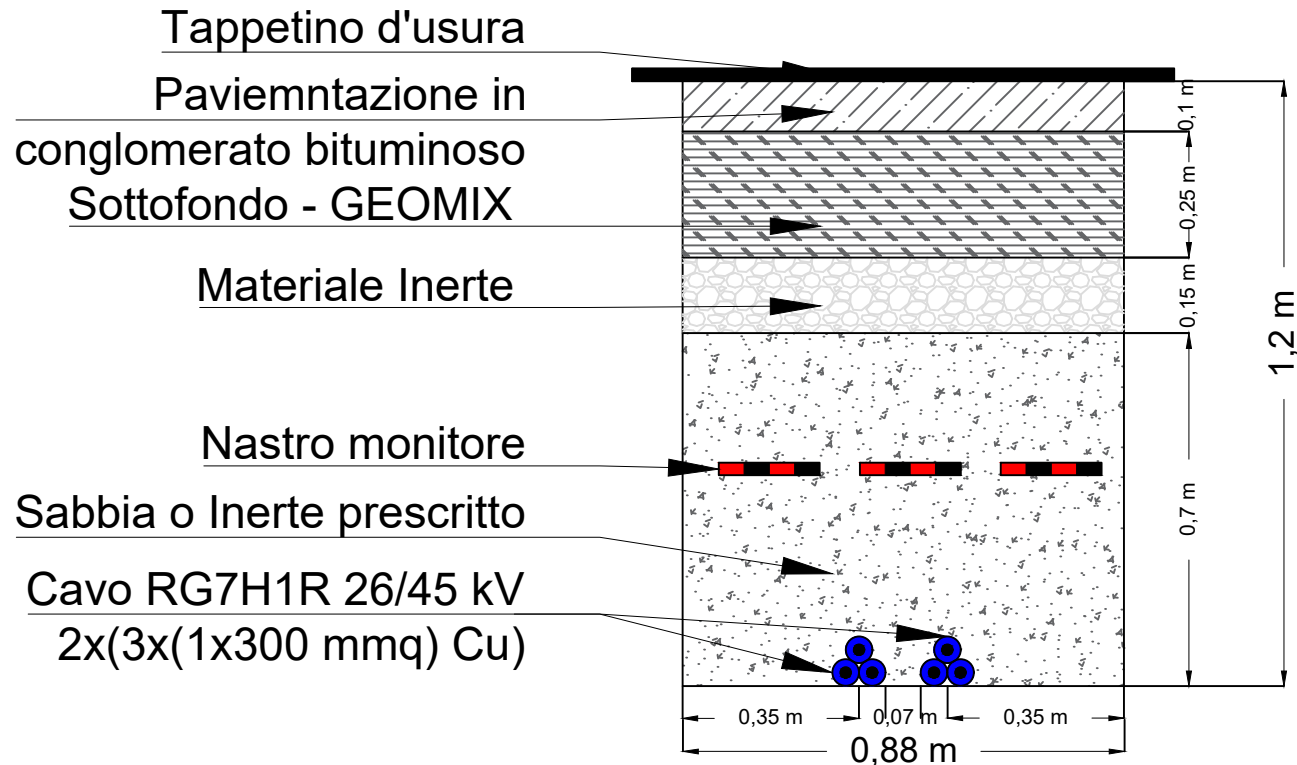

SEZIONI TIPICI DI SCAVO

SCALA 1:15

LEGENDA

- Area nella disponibilita' del proponente
- Recinzione
- Power Station
- LSA
- Cabina di smistamento
- Cavidotto di AT a 36 kV di collegamento tra le Power Station e la cabina di smistamento
- Cavidotto di AT a 36 kV di collegamento tra la cabina di smistamento e la cabina di sezionamento
- Tratto di linea BT interrato della Rete Elettrica ENEL- Distribuzione

IMPIANTO Agrivoltaico avanzato "MOLINELLA"

Realizzazione di un impianto agrivoltaico di tipo avanzato e relative opere di connessione alla RTN con potenza in immissione pari a 25,00 MW da ubicarsi nel Comune di Molinella (BO)

REGIONE EMILIA ROMAGNA


COMUNE DI MOLINELLA (BO)
COMUNE DI ARGENTA (FE)
COMUNE DI PORTOMAGGIORE (FE)

ELABORATO : Percorso e sezioni cavidotti AT di collegamento tra le Power Station e la Cabina di Smistamento

FORMATO	CODICE ELABORATO	SCALA
A1	FL_MOL_G.07	VARIE

COMMITTENTE:
MOLINELLA ENERGY S.R.L.
Via Morgone n.14 - 40062 Molinella (BO)
P.I. 04243221209

PROGETTISTI:

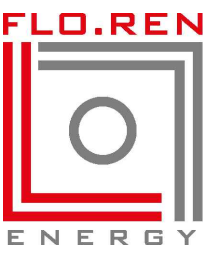

Flo.Ren S.R.L.
Via Giorgio Baglivi 3 - 00161 Roma (RM)
P.IVA e C.F. 14140331001
info@floreweb.com



Palma
investimenti e servizi

PALMA INVESTIMENTI e SERVIZI S.r.l.
Viale del Monte Opilio, 24 - 00184 Roma (RM)
P.IVA e C.F. 10530381002
info@palmainvestimenti.it

REV.	DATA	DESCRIZIONE
00	05-25	
01	03-26	
REDATTO		VERIFICATO
G.F.		F.D.
V.S.		APPROVATO
		F.G.C.