







COESISTENZA TRA CAVIDOTTI AT A 36 kV E GASDOTTI CON PRESSIONE MASSIMA DI ESERCIZIO < 5 BAR (D.M. 24/11/1984 e s.m.i.)

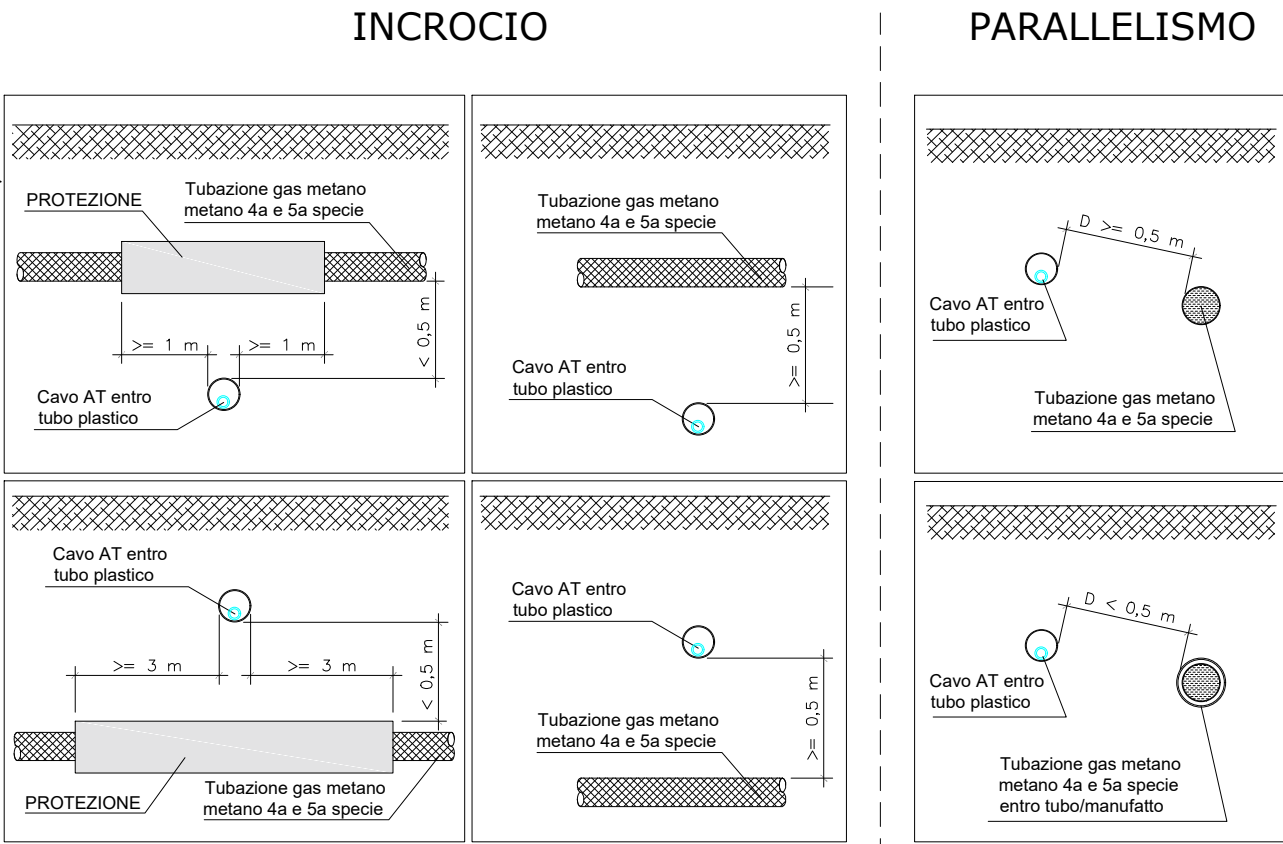

SEZIONI TIPO CAVIDOTTO INTERRATO IN AT DI CONNESSIONE

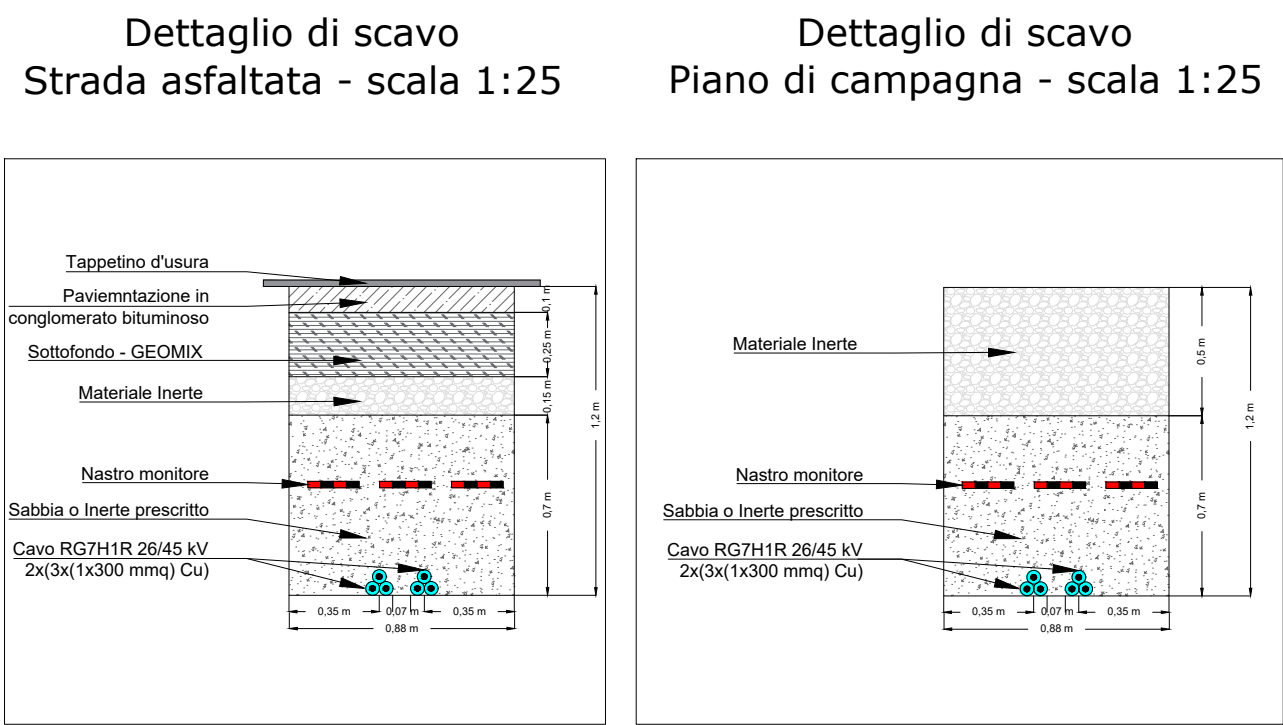

COESISTENZA TRA CAVI DI ENERGIA E CAVI DI TLC O TUBAZIONI METALLICHE (NORMA CEI 11-17)

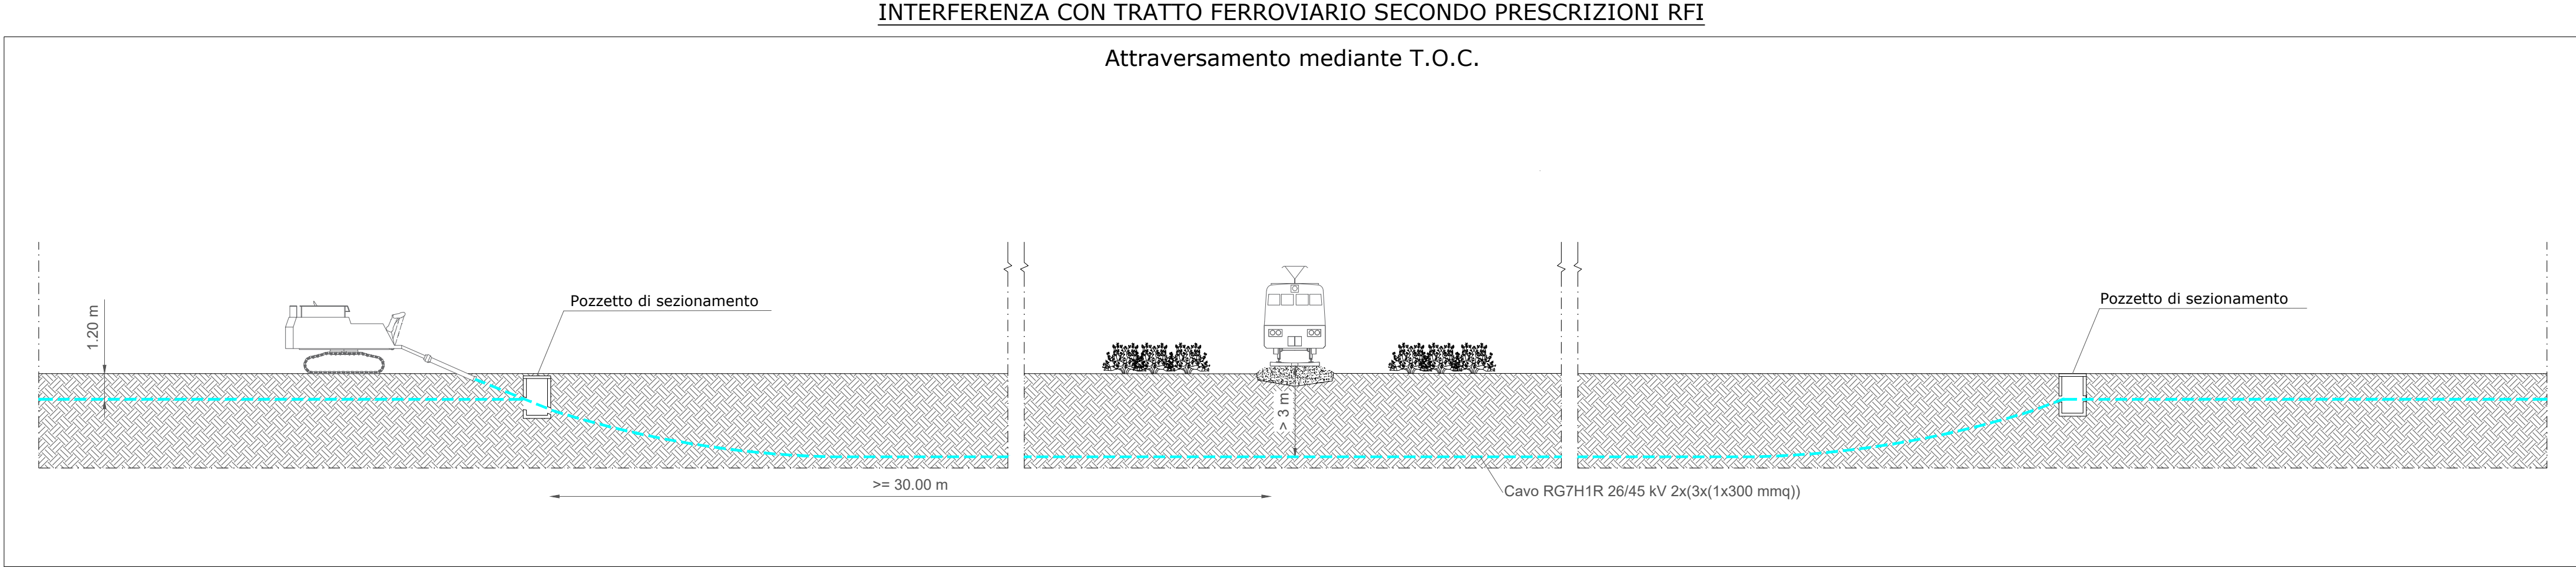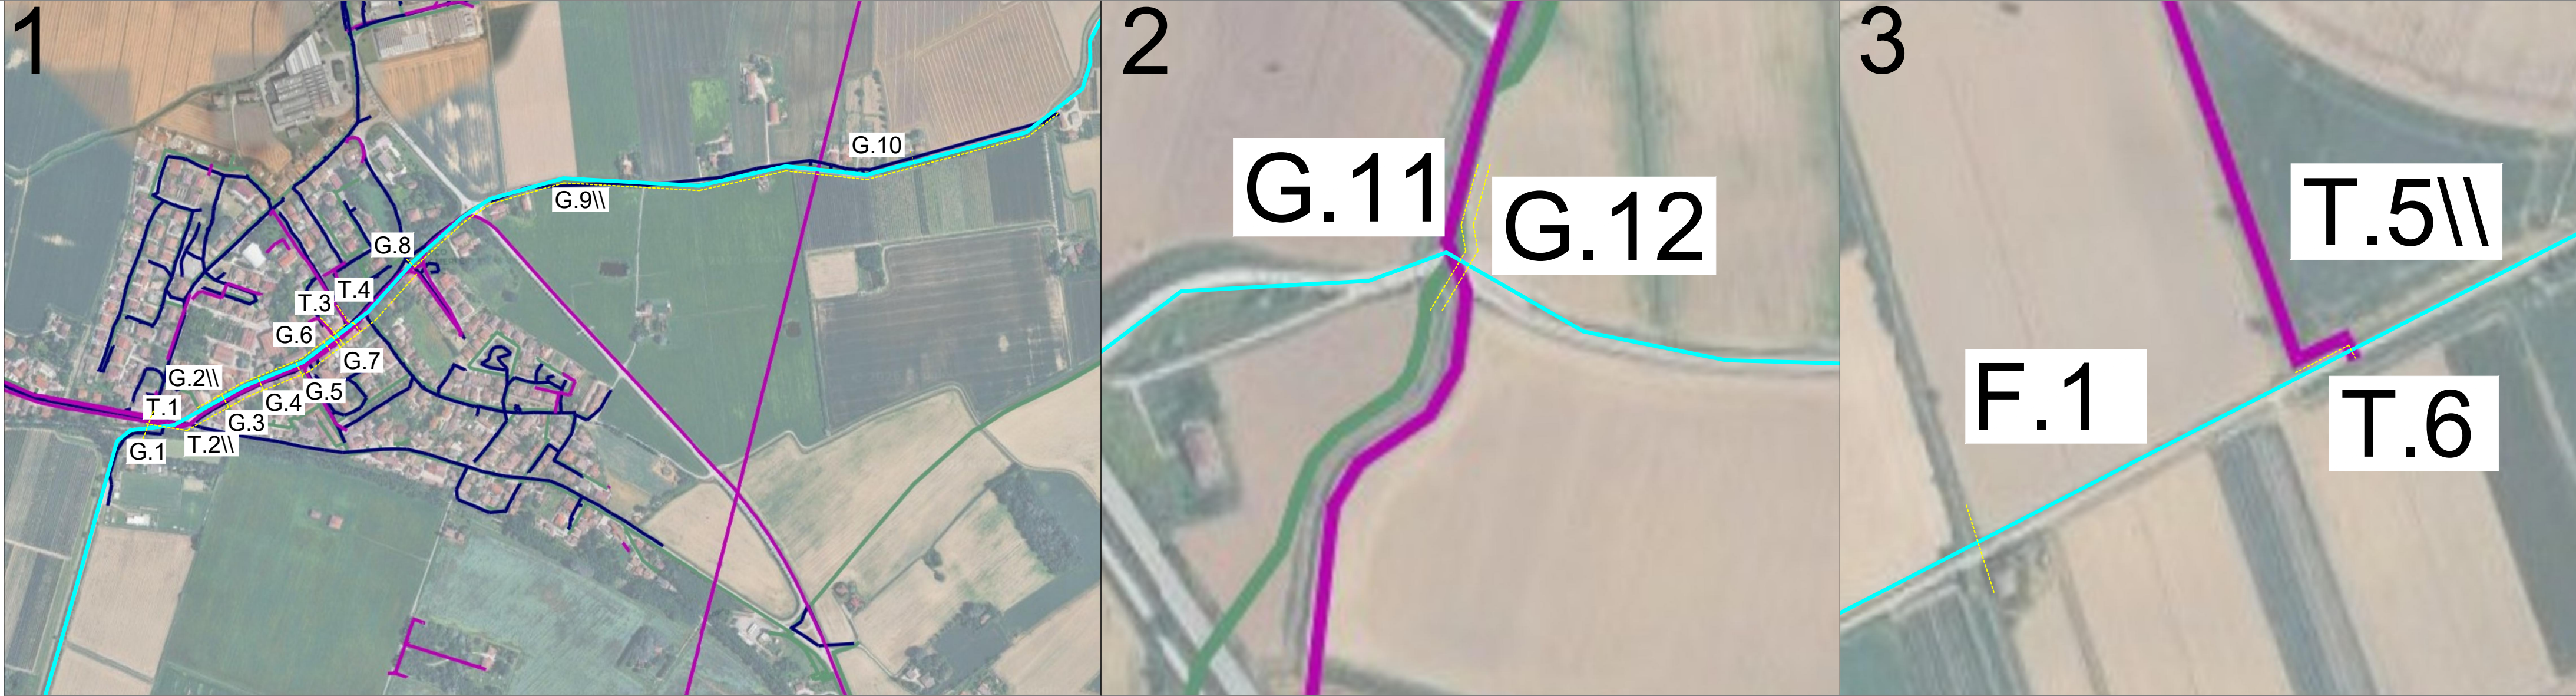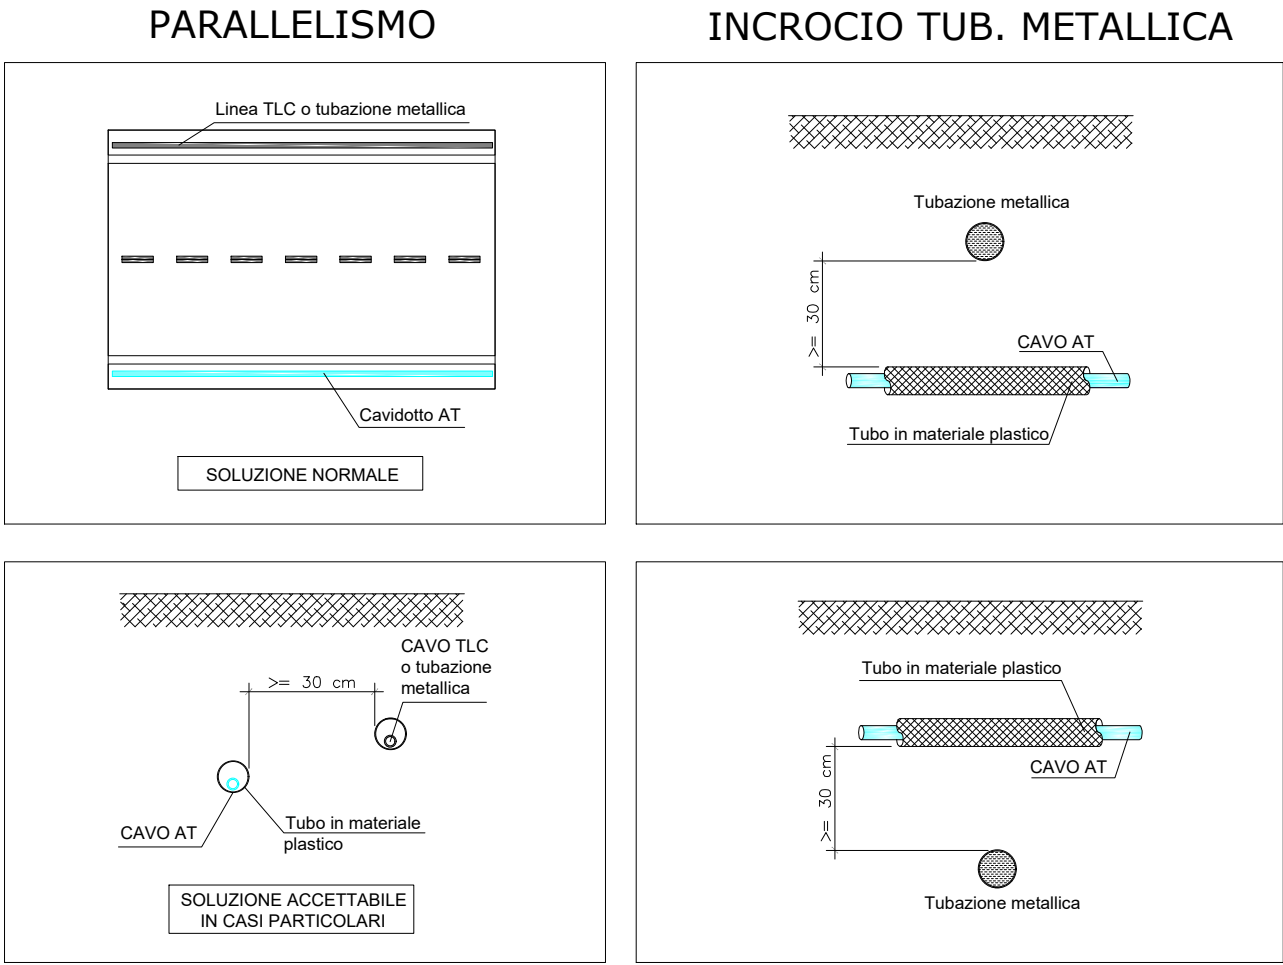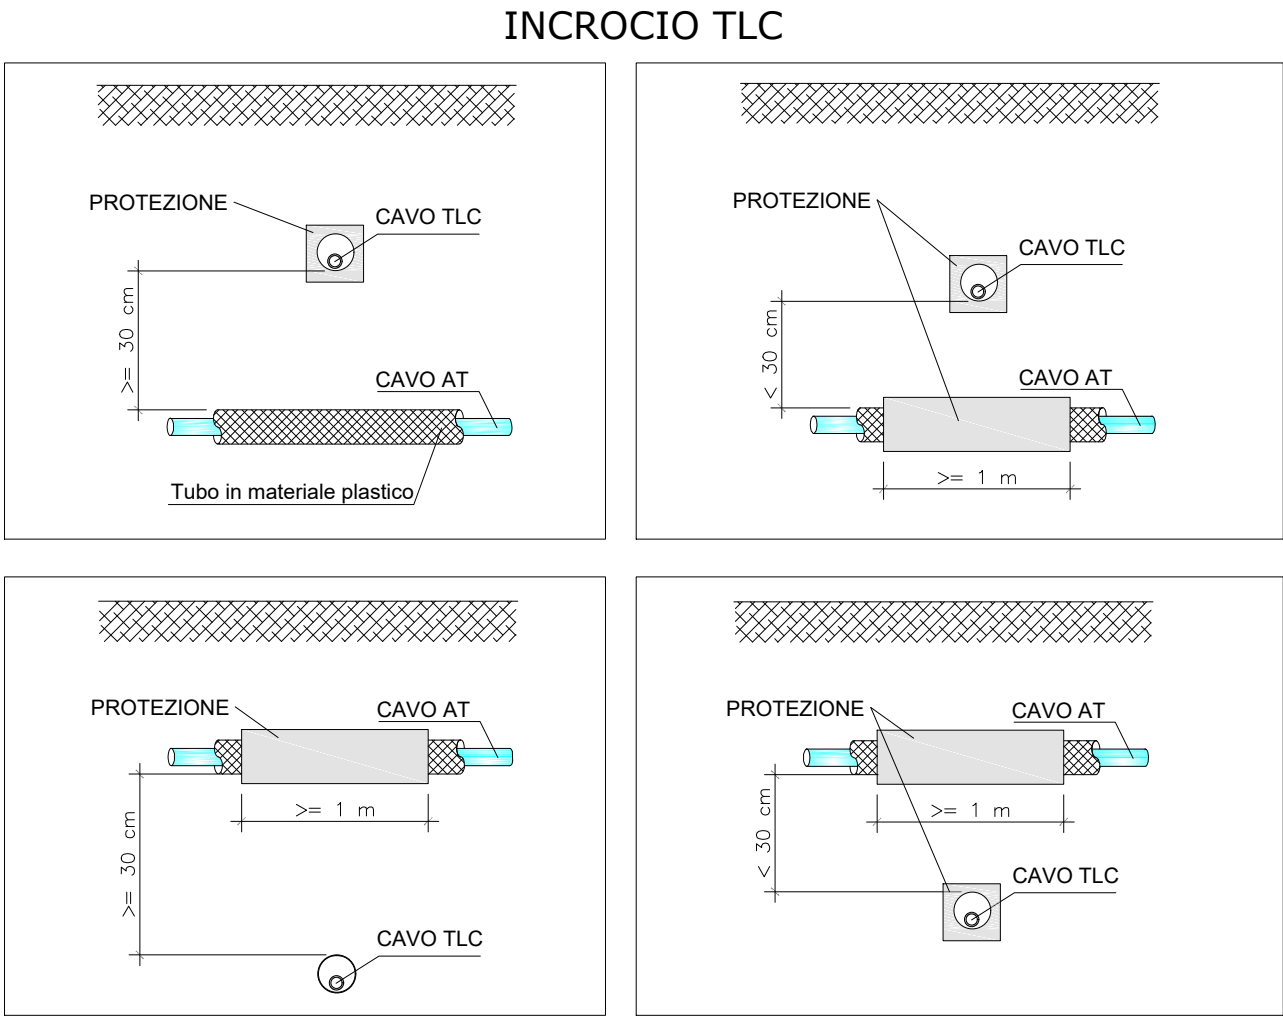

COORDINATE

44°63'20.65" N
11°73'62.50" E

LEGENDA

- Area nella disponibilita' del proponente
- Area impianto
- Nuova SE Terna (autorizzata)
- CdS (Cabina di Sezionamento)
- Caavidotto di Alta Tensione a 36 kV
- Linee aeree di Alta Tensione esistenti
- Raccordi AT

TABELLA RIASSUNTIVA INTERFERENZE

T.n	Incrocio con linea TLC
T.n \\\	Parallelismo con linea TLC
G.n	Incrocio con <i>gasdotto</i> \ <i>metanodotto</i>
G.n \\\	Parallelismo con <i>gasdotto</i> \ <i>metanodotto</i>
F.n	Interferenza con rete ferroviaria

IMPIANTO Agrivoltaico avanzato "MOLINELLA"

Realizzazione di un impianto agrivoltaico di tipo avanzato e relative opere di connessione alla RTN con potenza in immissione pari a 25,00 MW da ubicarsi nel Comune di Molinella (BO)

REGIONE EMILIA ROMAGNA
COMUNE DI MOLINELLA (BO)
COMUNE DI ARGENTA (FE)
COMUNE DI PORTOMAGGIORE (FE)

Percorso e sezioni caavidotto AT a 36 kV di collegamento tra la
ELABORATO : cabina di smistamento e la cabina di sezionamento e risoluzione delle interferenze con infrastrutture e sottoservizi.

FORMATO	CODICE ELABORATO	SCALA
A1 allungato	FL_MOL_G.12.B	varie

COMMITTENTE:
MOLINELLA ENERGY S.R.L.
Via Morgone n.14 – 40062 Molinella (BO)
P.I. 04243221209

PROGETTISTI:

Flo.Ren S.R.L.
Via Giorgio Baglivi 3 - 00161 Roma (RM)
P.IVA e C.F. 14140331001
info@florenweb.com

PALMA INVESTIMENTI e SERVIZI S.r.l.
Viale del Monte Oppio, 24 - 00184 Roma (RM)
P.IVA e C.F. 10530381002
info@palmainvestimenti.it

REV.	DATA	DESCRIZIONE
00	05-25	
01	04-26	

REDATTO C.B. V.S.	VERIFICATO F.D.	APPROVATO F.G.C.
--------------------------------	---------------------------	----------------------------