
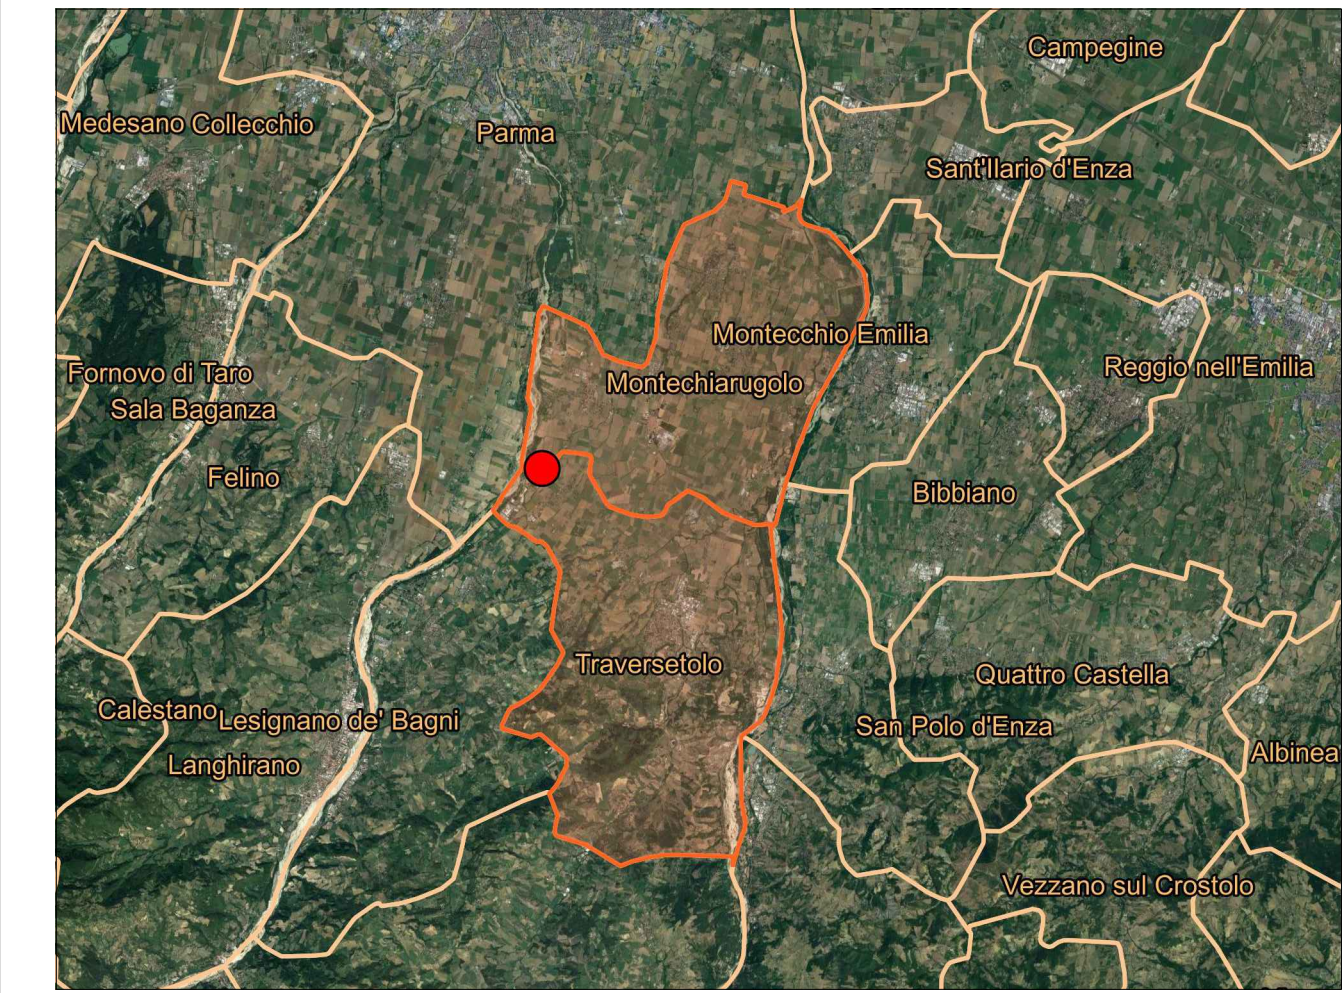


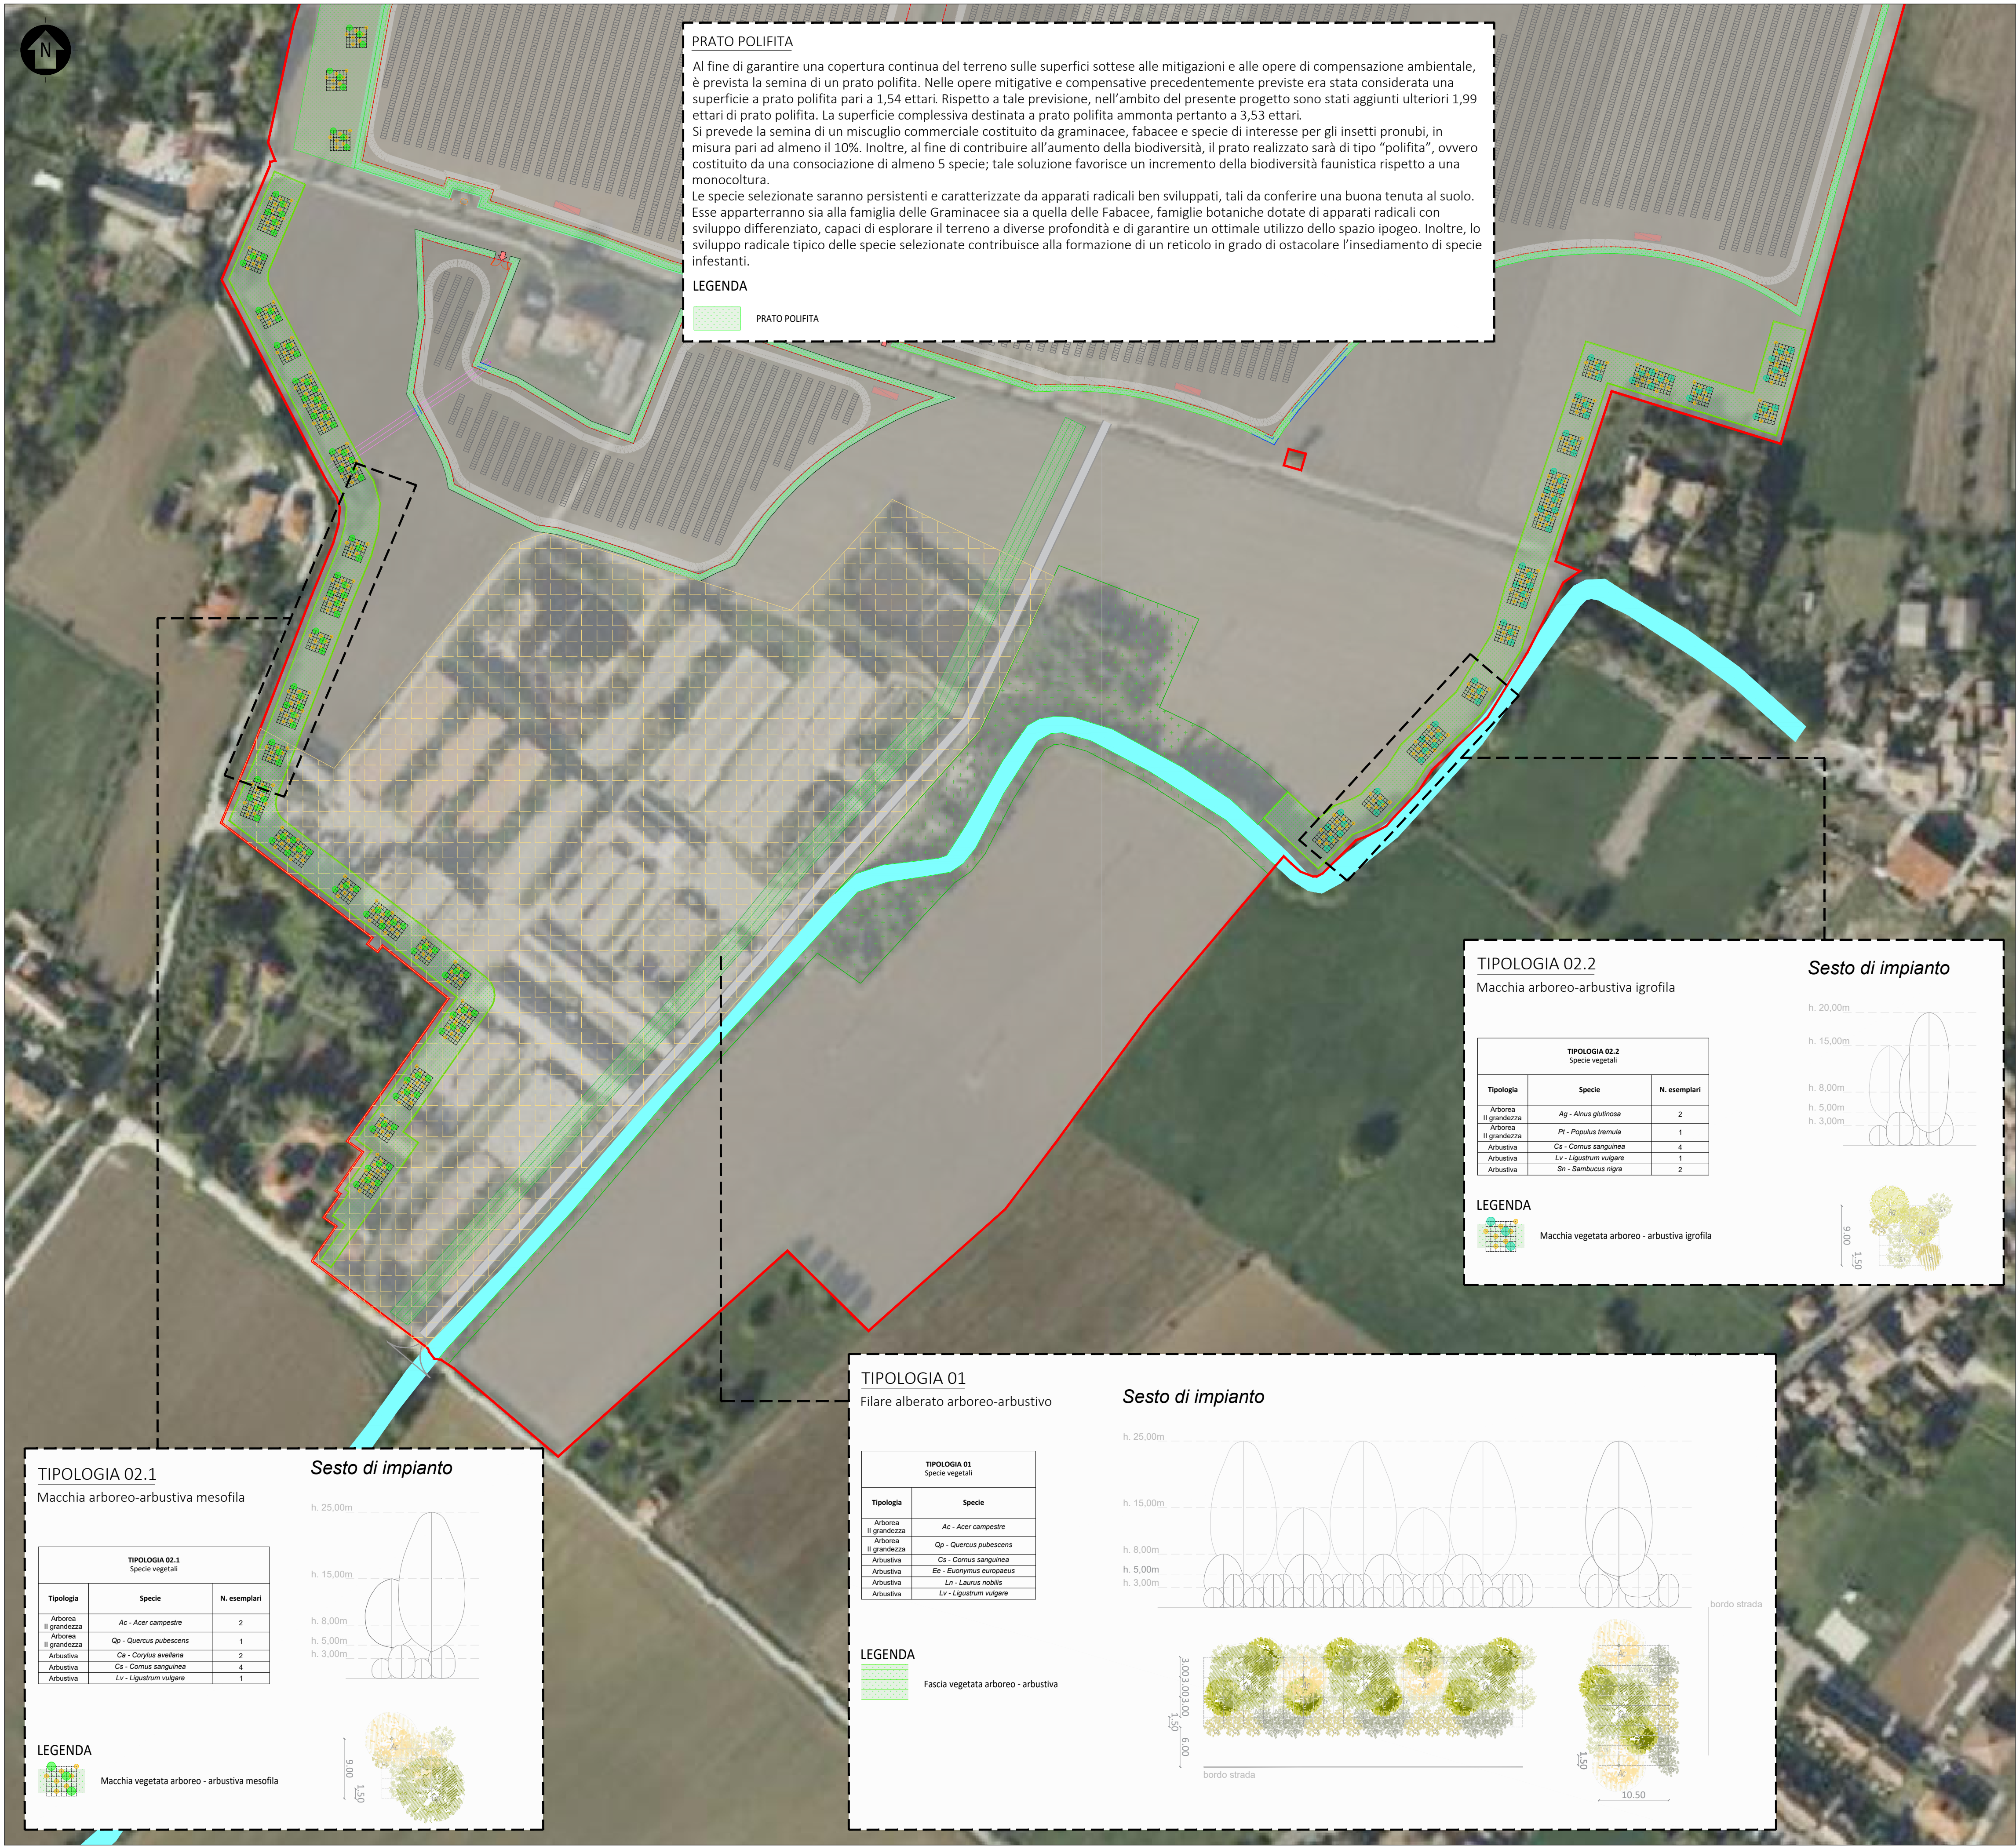

INQUADRAMENTO TERRITORIALE - SCALA 1:500.000

LEGENDA

SITO

LIMITI AMMINISTRATIVI COMUNALI

L'intervento in progetto prevede la realizzazione di una fascia vegetata arboreo-arbustiva lungo la nuova strada vicinale di progetto, integrata dalla creazione di macchie vegetazionali arboreo-arbustive inserite all'interno di una matrice a prato polifita. Le opere di compensazione rappresentate in tavola prevedono la messa a dimora di **203 esemplari arborei** e **1.006 esemplari arbustivi**, per un totale di **1.209 nuove unità**. Considerando anche le opere mitigative e compensative precedentemente previste, pari a **316 esemplari arborei** e **1.528 esemplari arbustivi**, il numero complessivo degli esemplari previsti nell'ambito delle opere di progetto ammonta a **3.053 unità**.

LEGENDA

ACCESSO AREA IMPIANTO

RECINZIONE

TRACKER

LEGENDA OPERE DI MITIGAZIONE e COMPENSAZIONE

Fascia boschiva ripariale esistente

Prato polifita

Fascia vegetata arboreo - arbustiva di mitigazione

Fascia vegetata arbustiva

Macchia vegetata arboreo - arbustiva mesofila

Macchia vegetata arboreo - arbustiva igrofila

Fascia vegetata arboreo - arbustiva di compensazione

Strada di progetto

Area interessata dagli interventi di demolizione dello stabilimento "Drugolo"

SCALA 1:1.500 - 1 cm = 15 m

0 15 30 75 m

0 1 2 5 cm

0		GR	SZ	CP	06/2024
REV.	DESCRIZIONE	DISEGN.	CONTROL.	APPROV.	DATA

		Montana SpA Via Carlo Farini 16 20143 Milano Milano (sede certificata ISO)	Tel. +39 02 54118873 Fax +39 02 54128600 www.montanaspa.com	P.IVA 0304272096 Cap. Soc. 600.000.000 €	
Committente		GREEN FROGS PARMA s.r.l.			
Progettisti		ING. CORRADO PLICCHINO Iscritto all'Ordine degli Ingegneri della Provincia di Milano al n. A27174			
Oggetto		IMPIANTO AGRIVOLTAICO AVANZATO "PARMA" DI POTENZA NOMINALE 15,81 MWp COMUNI DI MONTECHIARUGOLO E TRAVERSETOLO (PR) PROVVEDIMENTO AUTORIZZATIVO UNICO REGIONALE (PAUR)			
Tavola		LAYOUT DI PROGETTO - COMPENSAZIONE AMBIENTALE			N. Tav. T01
N. Rif.		3162_6252_PA_PAUR_INT3_T01_Rev0_Layout-Compensazione ambientalev4S			Scala 1:1500