




Consorzio Bonifica Parmense

Via Emilio Lepido 70/1A – 43123 Parma tel. 0521.381311 fax 0521.381309
www.bonifica.pr.it info@bonifica.pr.it C.F. 92025940344


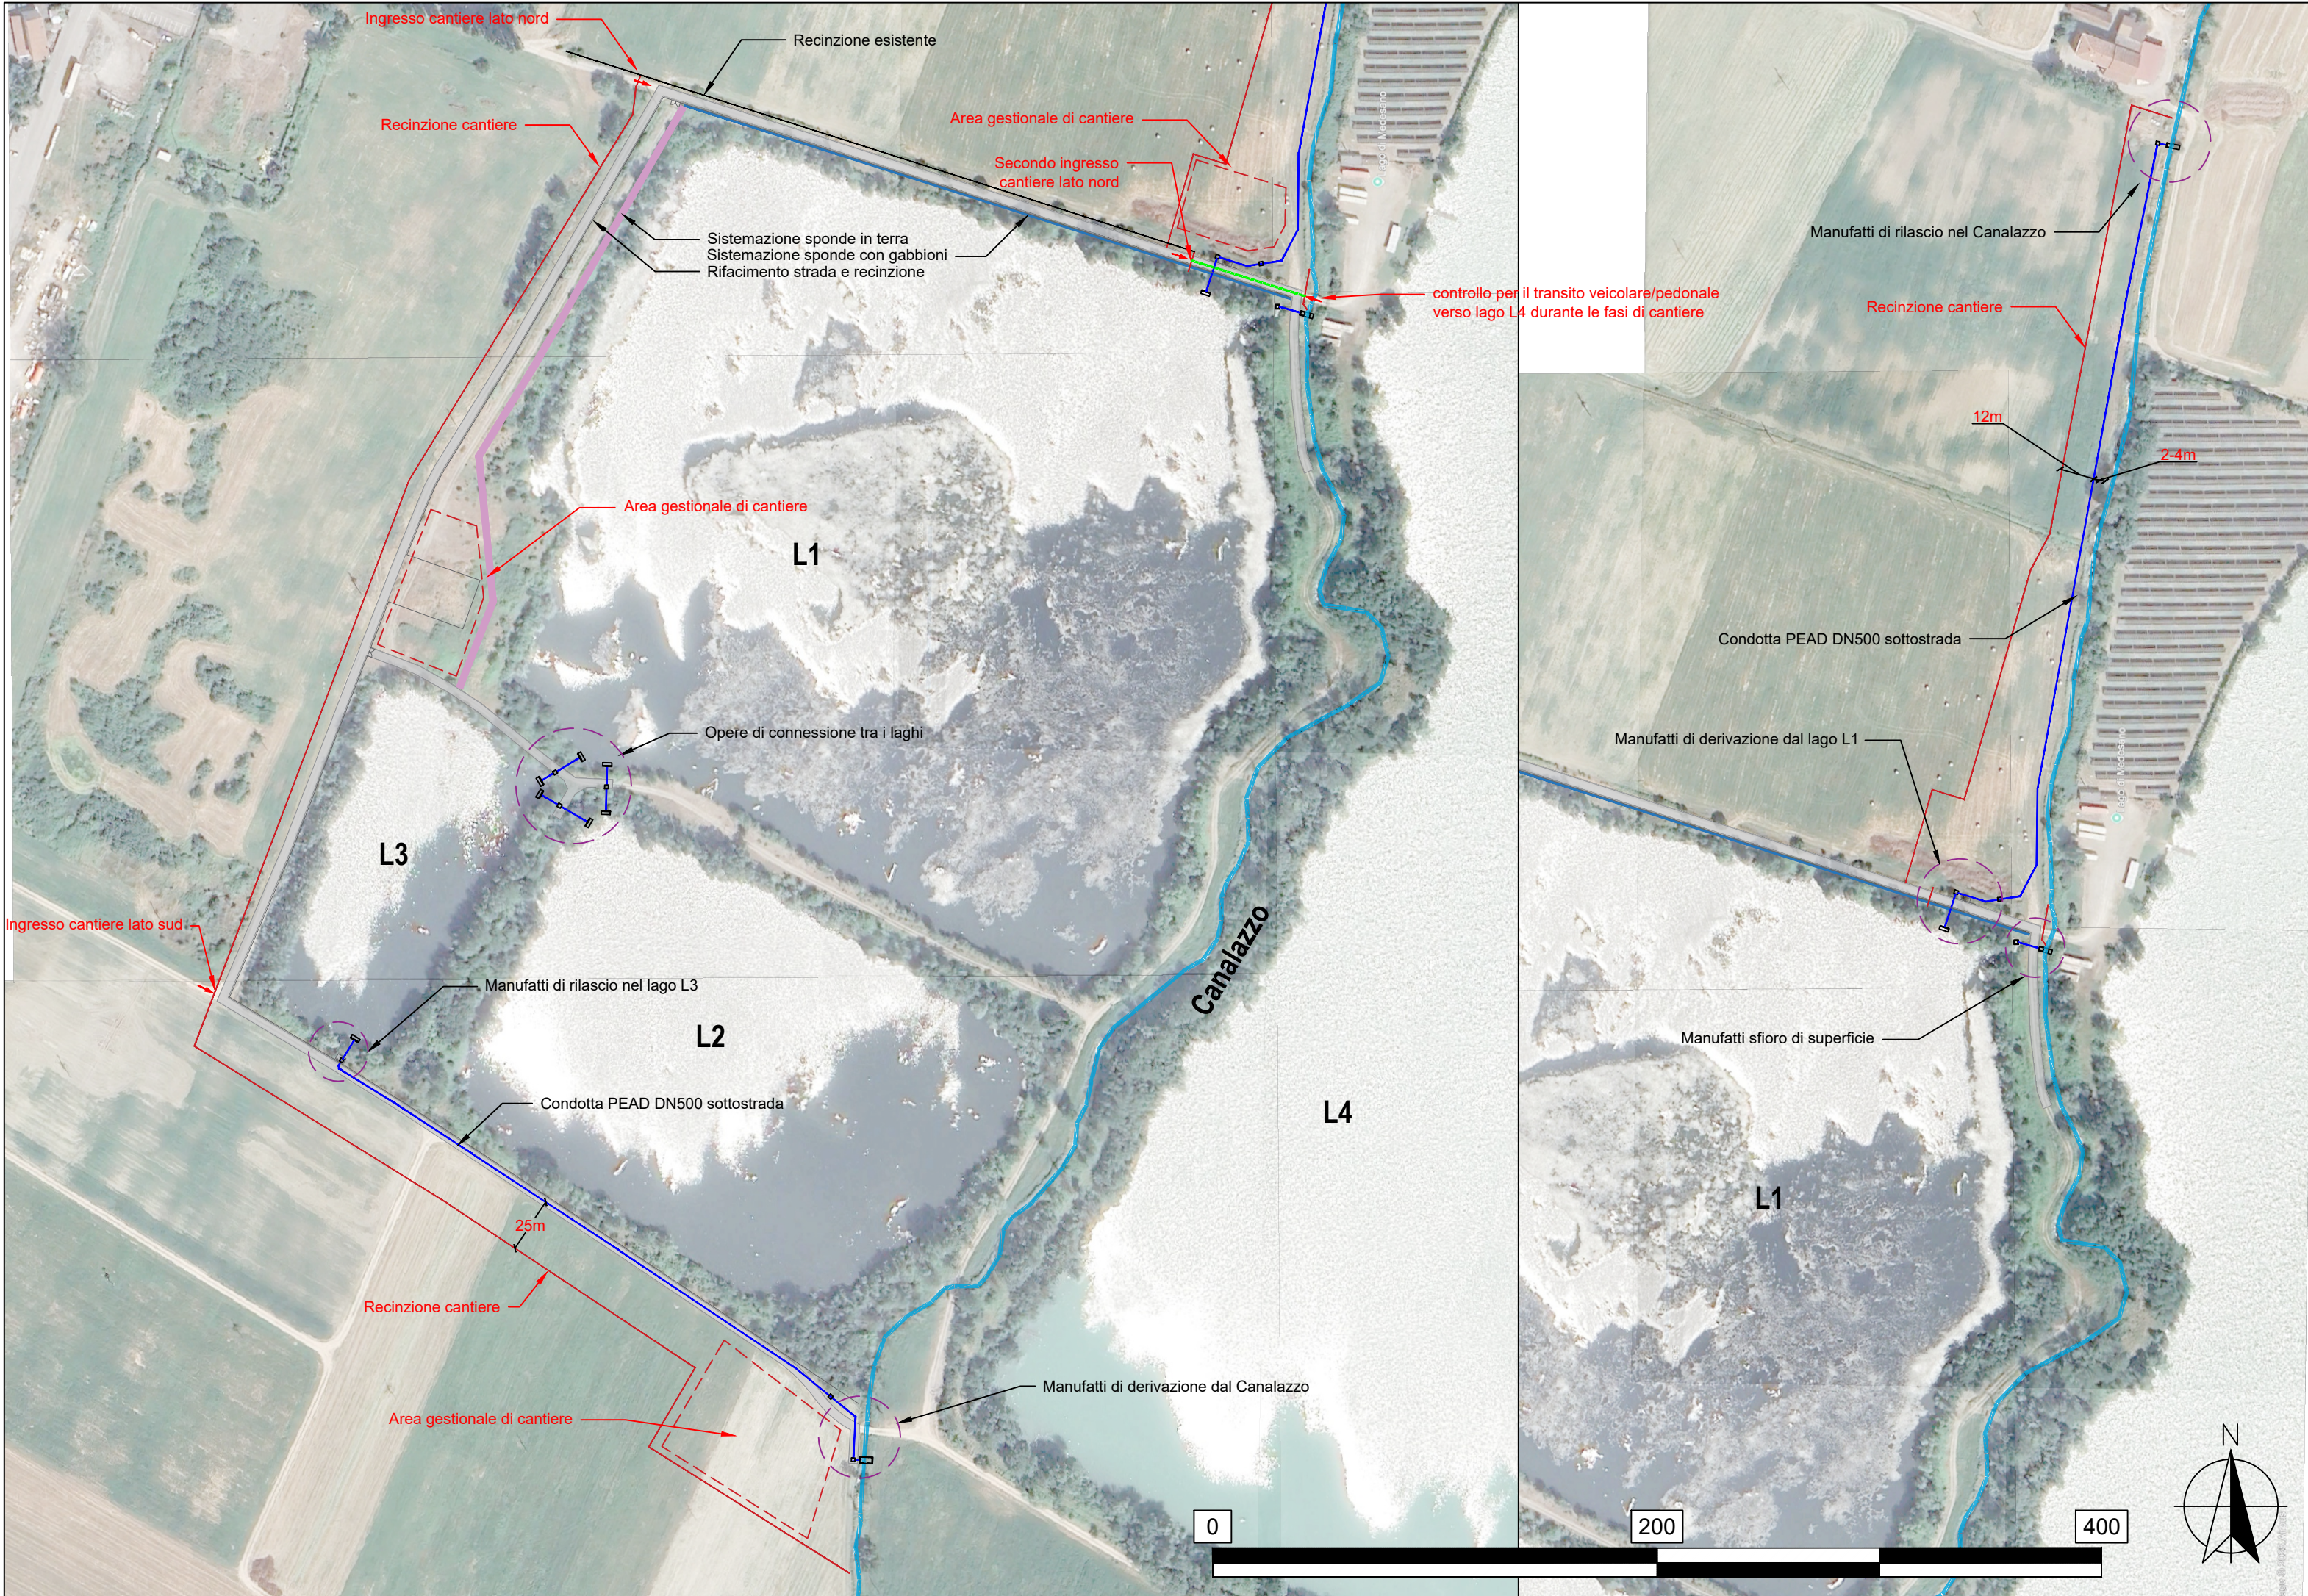


CONSORZIO BONIFICA PARMENSE

**REALIZZAZIONE DI UN INVASO IRRIGUO
ED OPERE COLLEGATE
A SERVIZIO DEL
COMPENSORIO SANVITALE**

CUP G22E25000140002

PROGETTO DI FATTIBILITÀ TECNICO-ECONOMICA

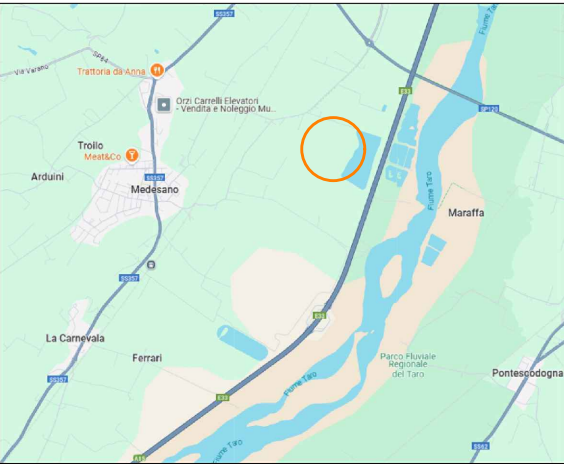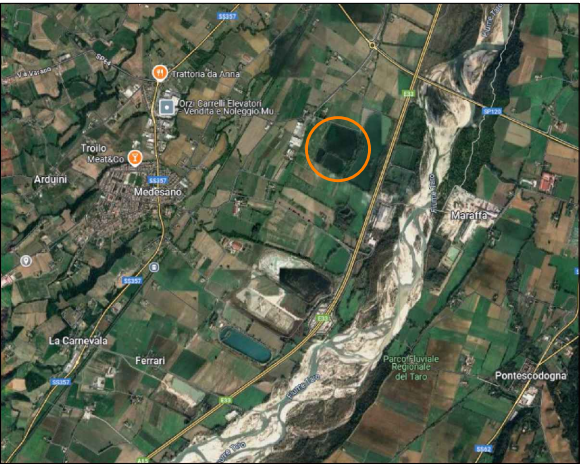

TITOLO ELABORATO

Planimetria di cantiere

ELABORATO

G.09

SCALA

1:2.500

CODICE PROGETTO	25-003	LIV. PROG.	PF	CODICE ELAB.	25-003-PF-G09	REVISIONE	-
-----------------	--------	------------	----	--------------	---------------	-----------	---

IL PROGETTISTA: Ing. Prof. Alberto Bizzarri	COLLABORATORI: Ing. Chiara Miodini Geom. Davide Finamore
IL RESPONSABILE UNICO DEL PROCEDIMENTO: Ing. Daniele Scaffi	

REV.	DATA	DESCRIZIONE	REDAZIONE	VERIFICA	AUTORIZZAZIONE
-	OTTOBRE 2025	EMISSIONE			
1	GIUGNO 2026	REVISIONE			

RIPRODUZIONE O CONSEGNA A TERZI SOLO DIETRO SPECIFICA AUTORIZZAZIONE