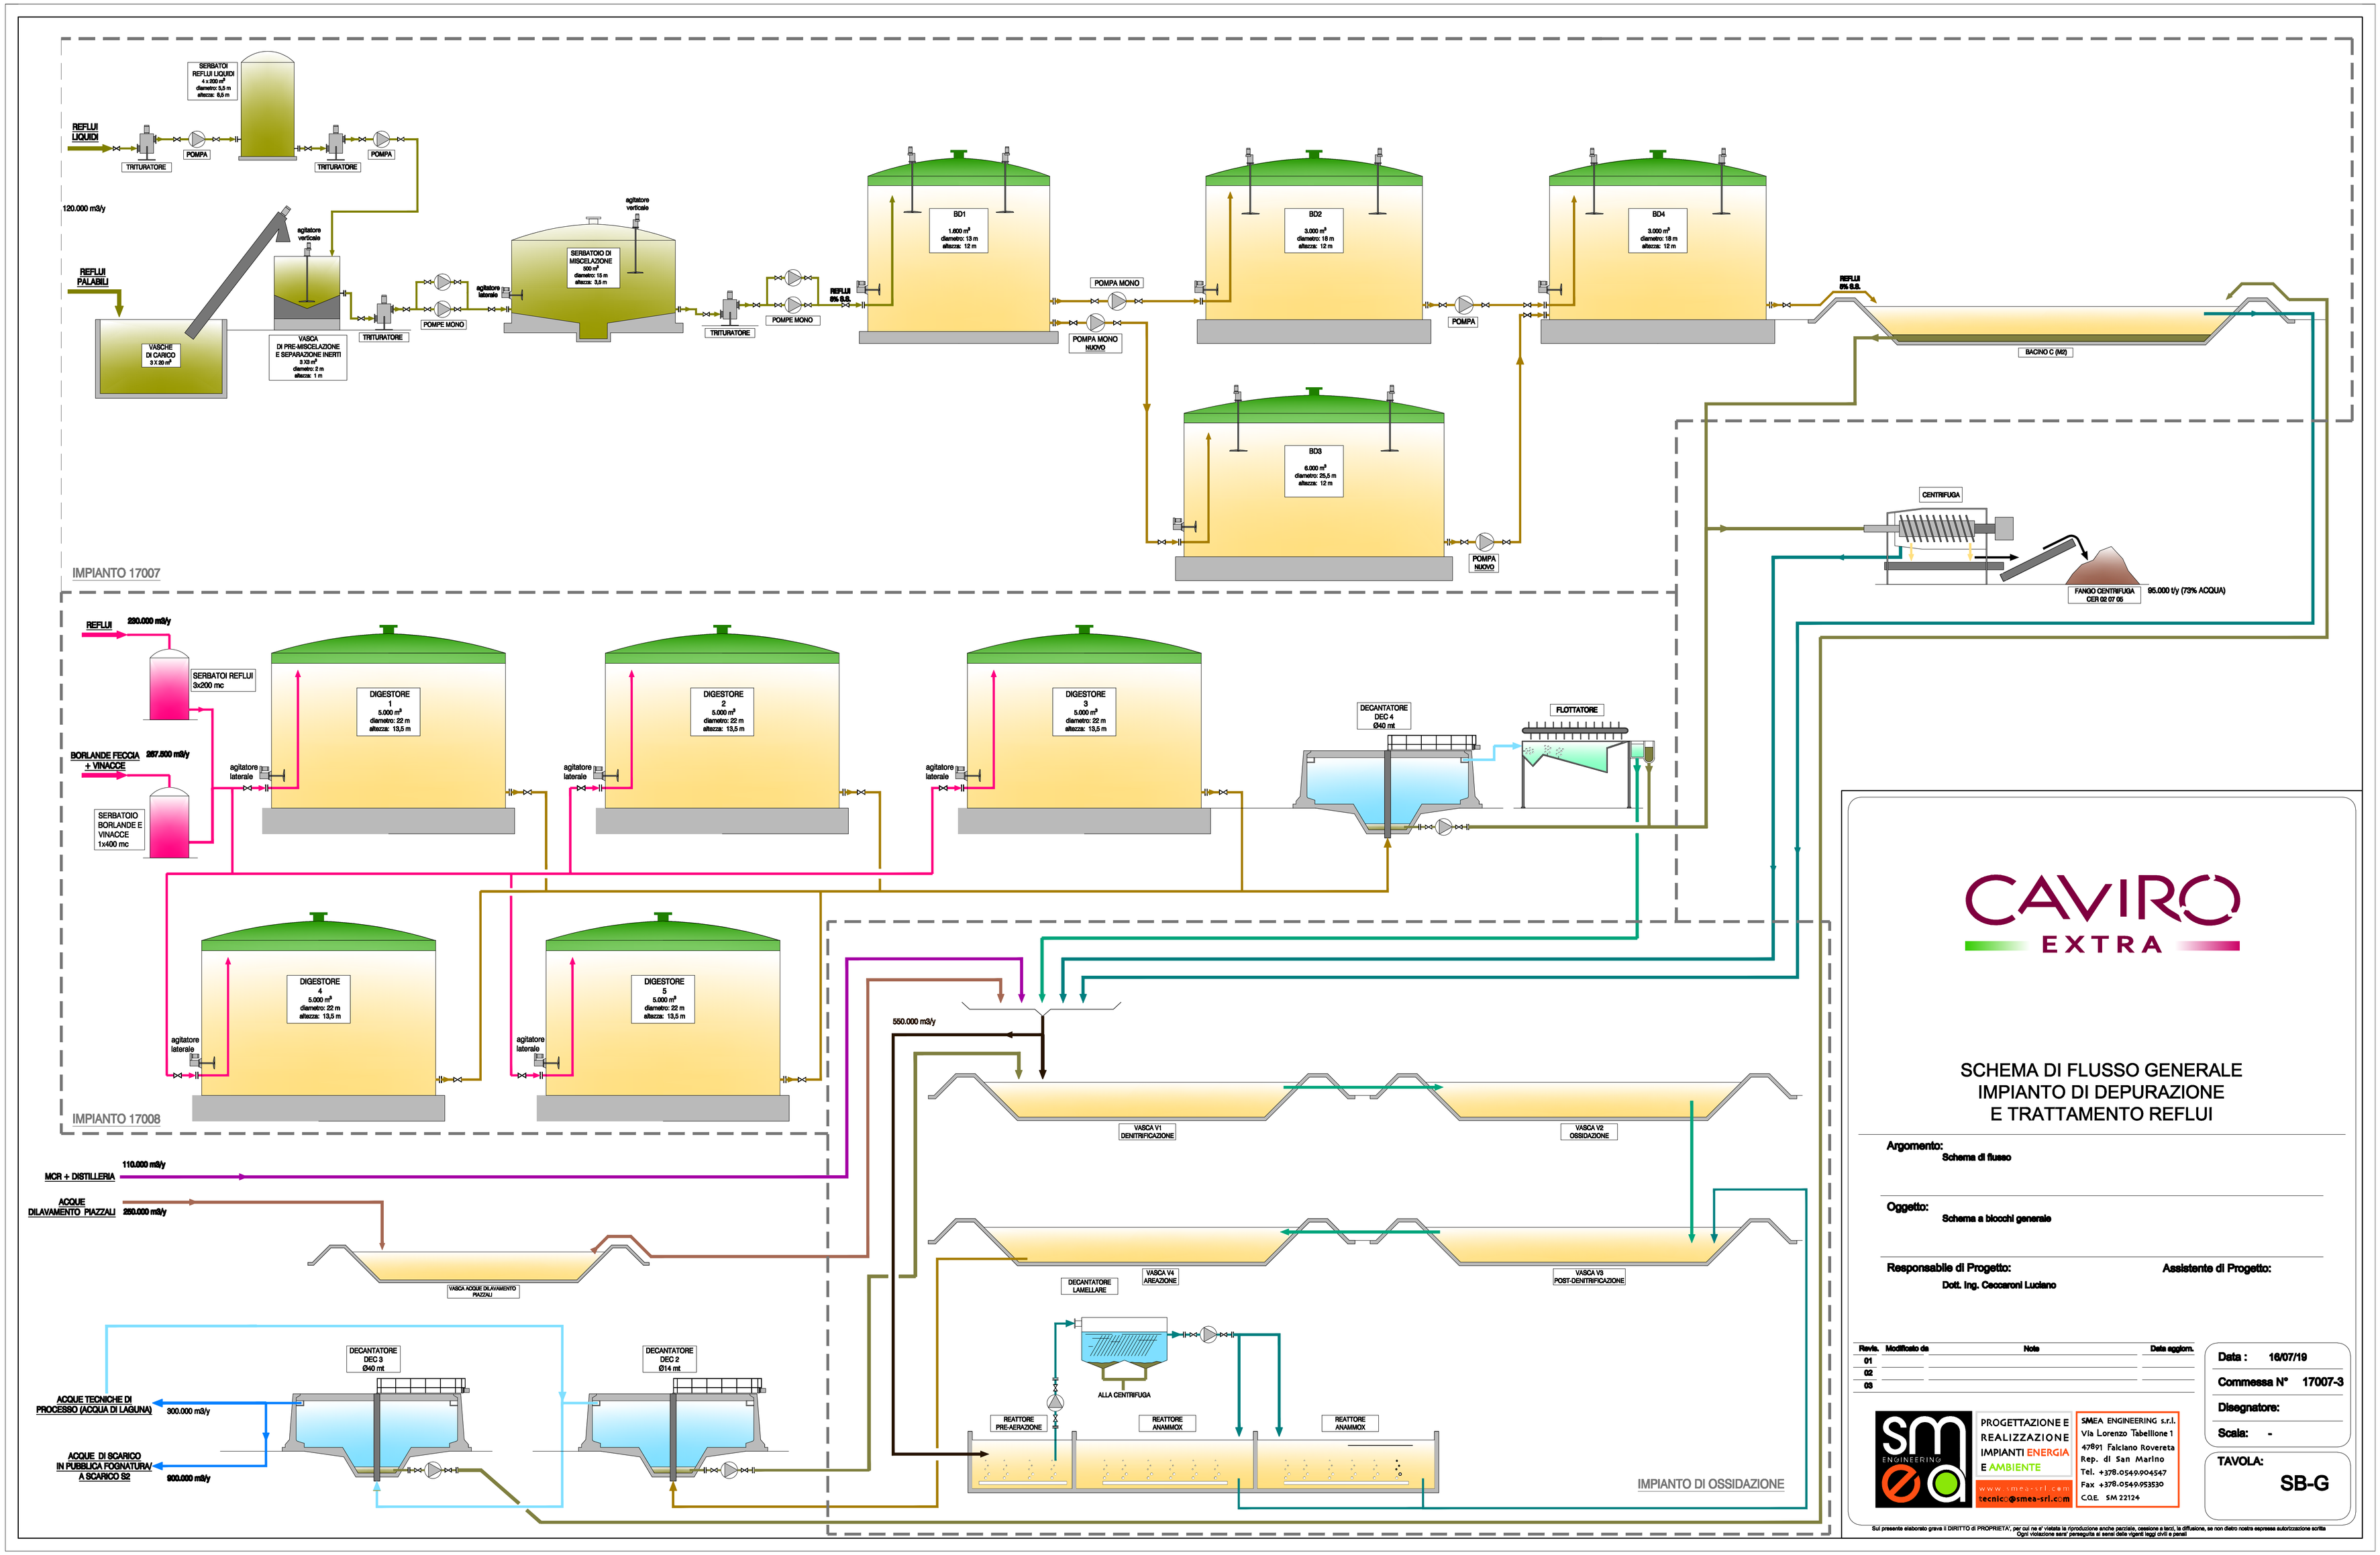


CAVIRO EXTRA

# SCHEMA DI FLUSSO GENERALE IMPIANTO DI DEPURAZIONE E TRATTAMENTO REFLUI

**Argomento:**
Schema di flusso

**Oggetto:**
Schema a blocchi generale

**Responsabile di Progetto:**
Dott. Ing. Cecaroni Luciano

**Assistente di Progetto:**

| Revis. | Modificato da | Note | Data aggiorn. |
|---|---|---|---|
| 01 | | | |
| 02 | | | |
| 03 | | | |

Data : 16/07/19

Commessa N° 17007-3

Disegnatore:

Scala: -

TAVOLA: SB-G


SM ENGINEERING

PROGETTAZIONE E REALIZZAZIONE IMPIANTI ENERGIA E AMBIENTE

www.smea-srl.com
tecnico@smea-srl.com

SMEA ENGINEERING s.r.l.
Via Lorenzo Tabellione 1
47891 Falciano Rovereta
Rep. di San Marino
Tel. +378.0549.904547
Fax +378.0549.953530
C.O.E. SM 22124



Sul presente elaborato grava il DIRITTO di PROPRIETA', per cui ne e' vietata la riproduzione anche parziale, cessione a terzi, la diffusione, se non dietro nostra espressa autorizzazione scritta
Ogni violazione sara' perseguita ai sensi delle vigenti leggi civili e penali