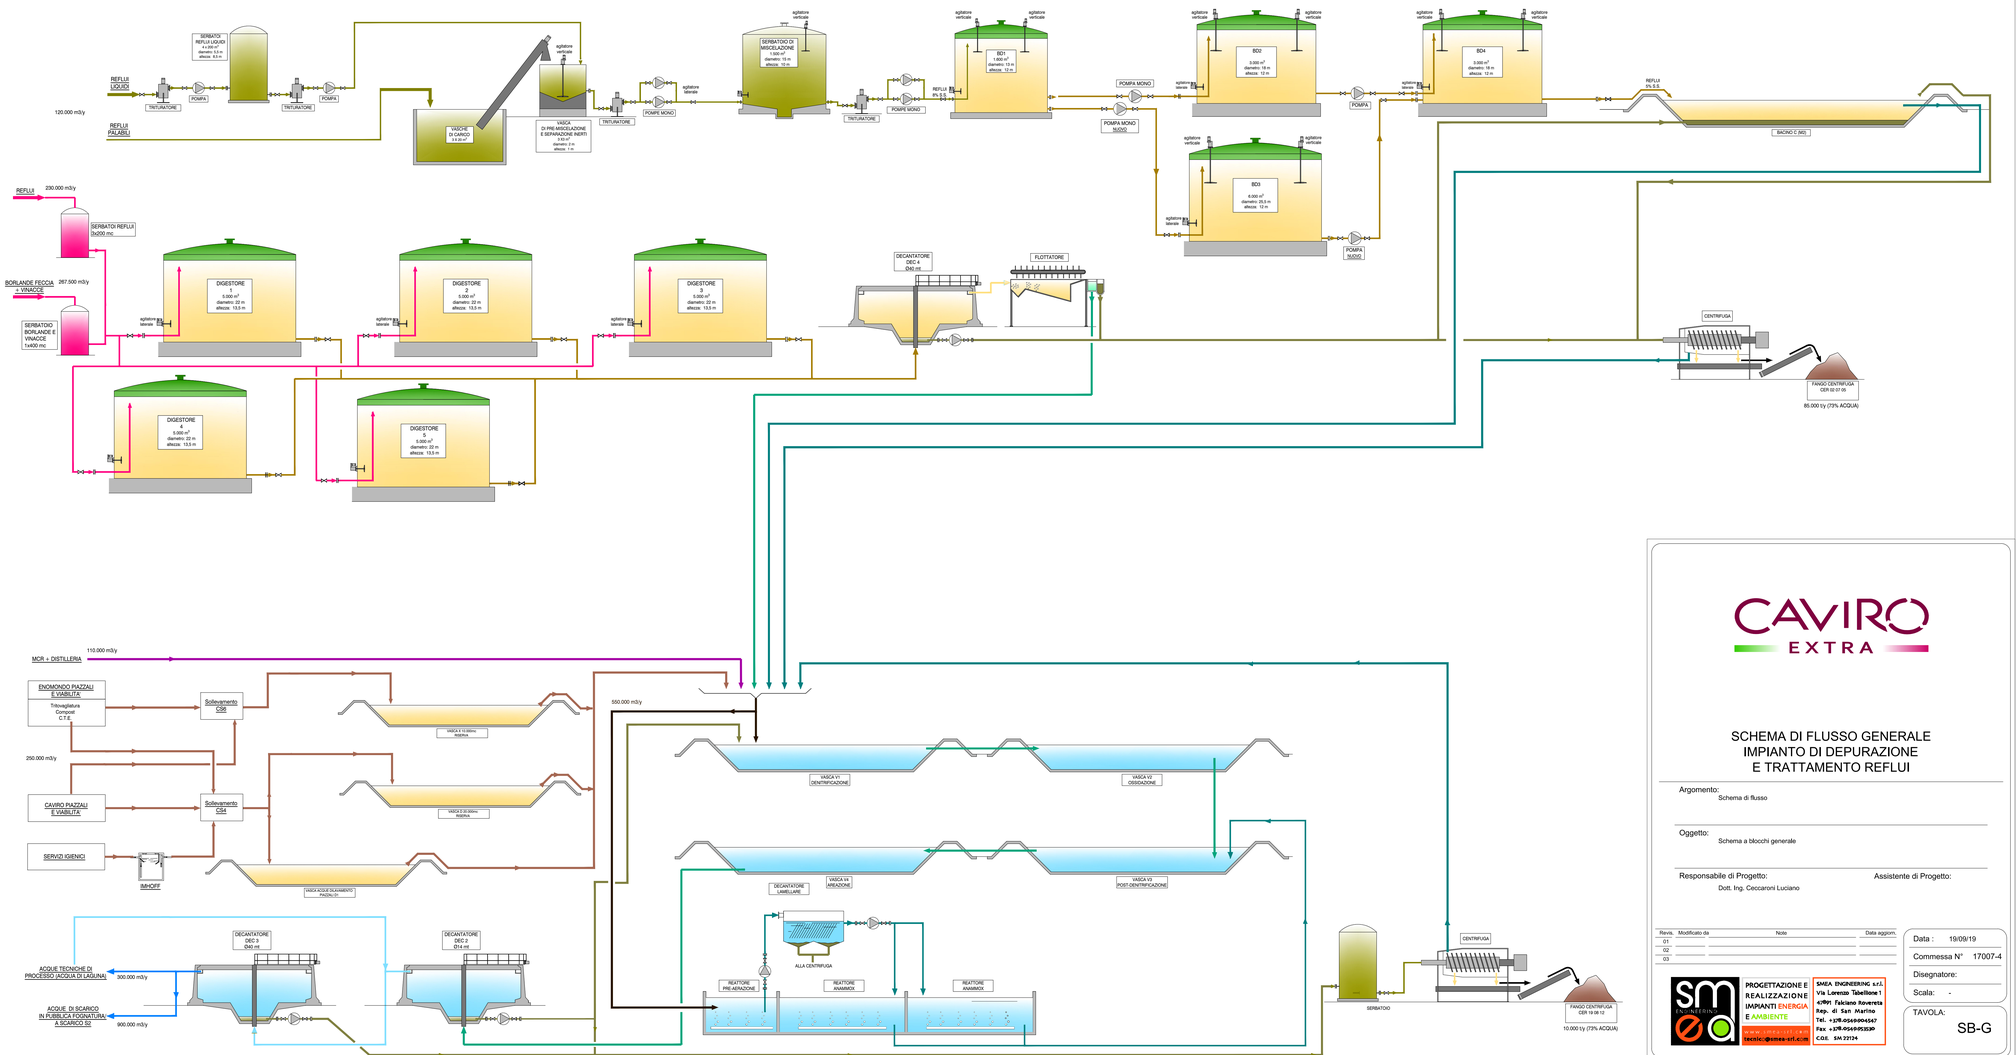

CAVIRO EXTRA

SCHEMA DI FLUSSO GENERALE IMPIANTO DI DEPURAZIONE E TRATTAMENTO REFLUI

Argomento: Schema di flusso

Oggetto: Schema a blocchi generale

Responsabile di Progetto: Dott. Ing. Ceccaroni Luciano

Assistente di Progetto:

Revis.	Modificato da	Note	Data aggiorn.
01			
02			
03			

Data : 19/09/19

Commessa N° 17007-4

Disegnatore:

Scala: -

TAVOLA: SB-G

PROGETTAZIONE E REALIZZAZIONE IMPIANTI ENERGIA E AMBIENTE
tecnic@smea-srl.com
SMEA ENGINEERING s.r.l.
Via Lorenzo Tabellione 1
47891 Falciano Repvblica
Rep. di San Marino
Tel. +378-0549904567
Fax +378-0549953530
C.O.E. SM 23734

Sul presente elaborato grava il DIRITTO DI PROPRIETA', per cui ne è vietata la riproduzione anche parziale, cessione a terzi, la diffusione, se non dietro nostra espressa autorizzazione scritta
Ogni violazione sarà perseguita a norme delle vigenti leggi civili e penali