

REGIONE EMILIA-ROMAGNA

IL RICHIEDENTE:
COMUNE DI LIZZANO IN BELVEDERE (BO)



Procedura di verifica di assoggettabilità a V.I.A. per il
progetto della nuova seggiovia quadriposto ad
ammorsamento automatico "Polla - Lago Scaffaiolo"

STAZIONE DI MONTE: PIANTE E SEZIONI




Viale F. Crispi, 19 b 47100 L'Aquila
Via Zaveni, 9 62012 Civitanova Marche
DIRETTORE TECNICO: ing. Marco Cordeschi
tel: 0862 451184 - info@atrevie.eu



data 23.11.2020	ident. committente ISS. CORNO ALLE SCALE	eseguito: ing. Nicola Ranieri	ELABORATO:
revisione 1. 17.01.2020 2. 03.03.2020 3. 29.07.2020 4. 22.10.2020	codice commessa 01_19_S093_VA codice elaborato EG08_INT	controlato: arch. Antonietta Cellini approvato: ing. Marco Cordeschi	EG08.INT
Regione Emilia Romagna	Comune di Lizzano in Belvedere	Comune di Fanano	scala: 1:100


SEZIONE A - A

scala 1:100

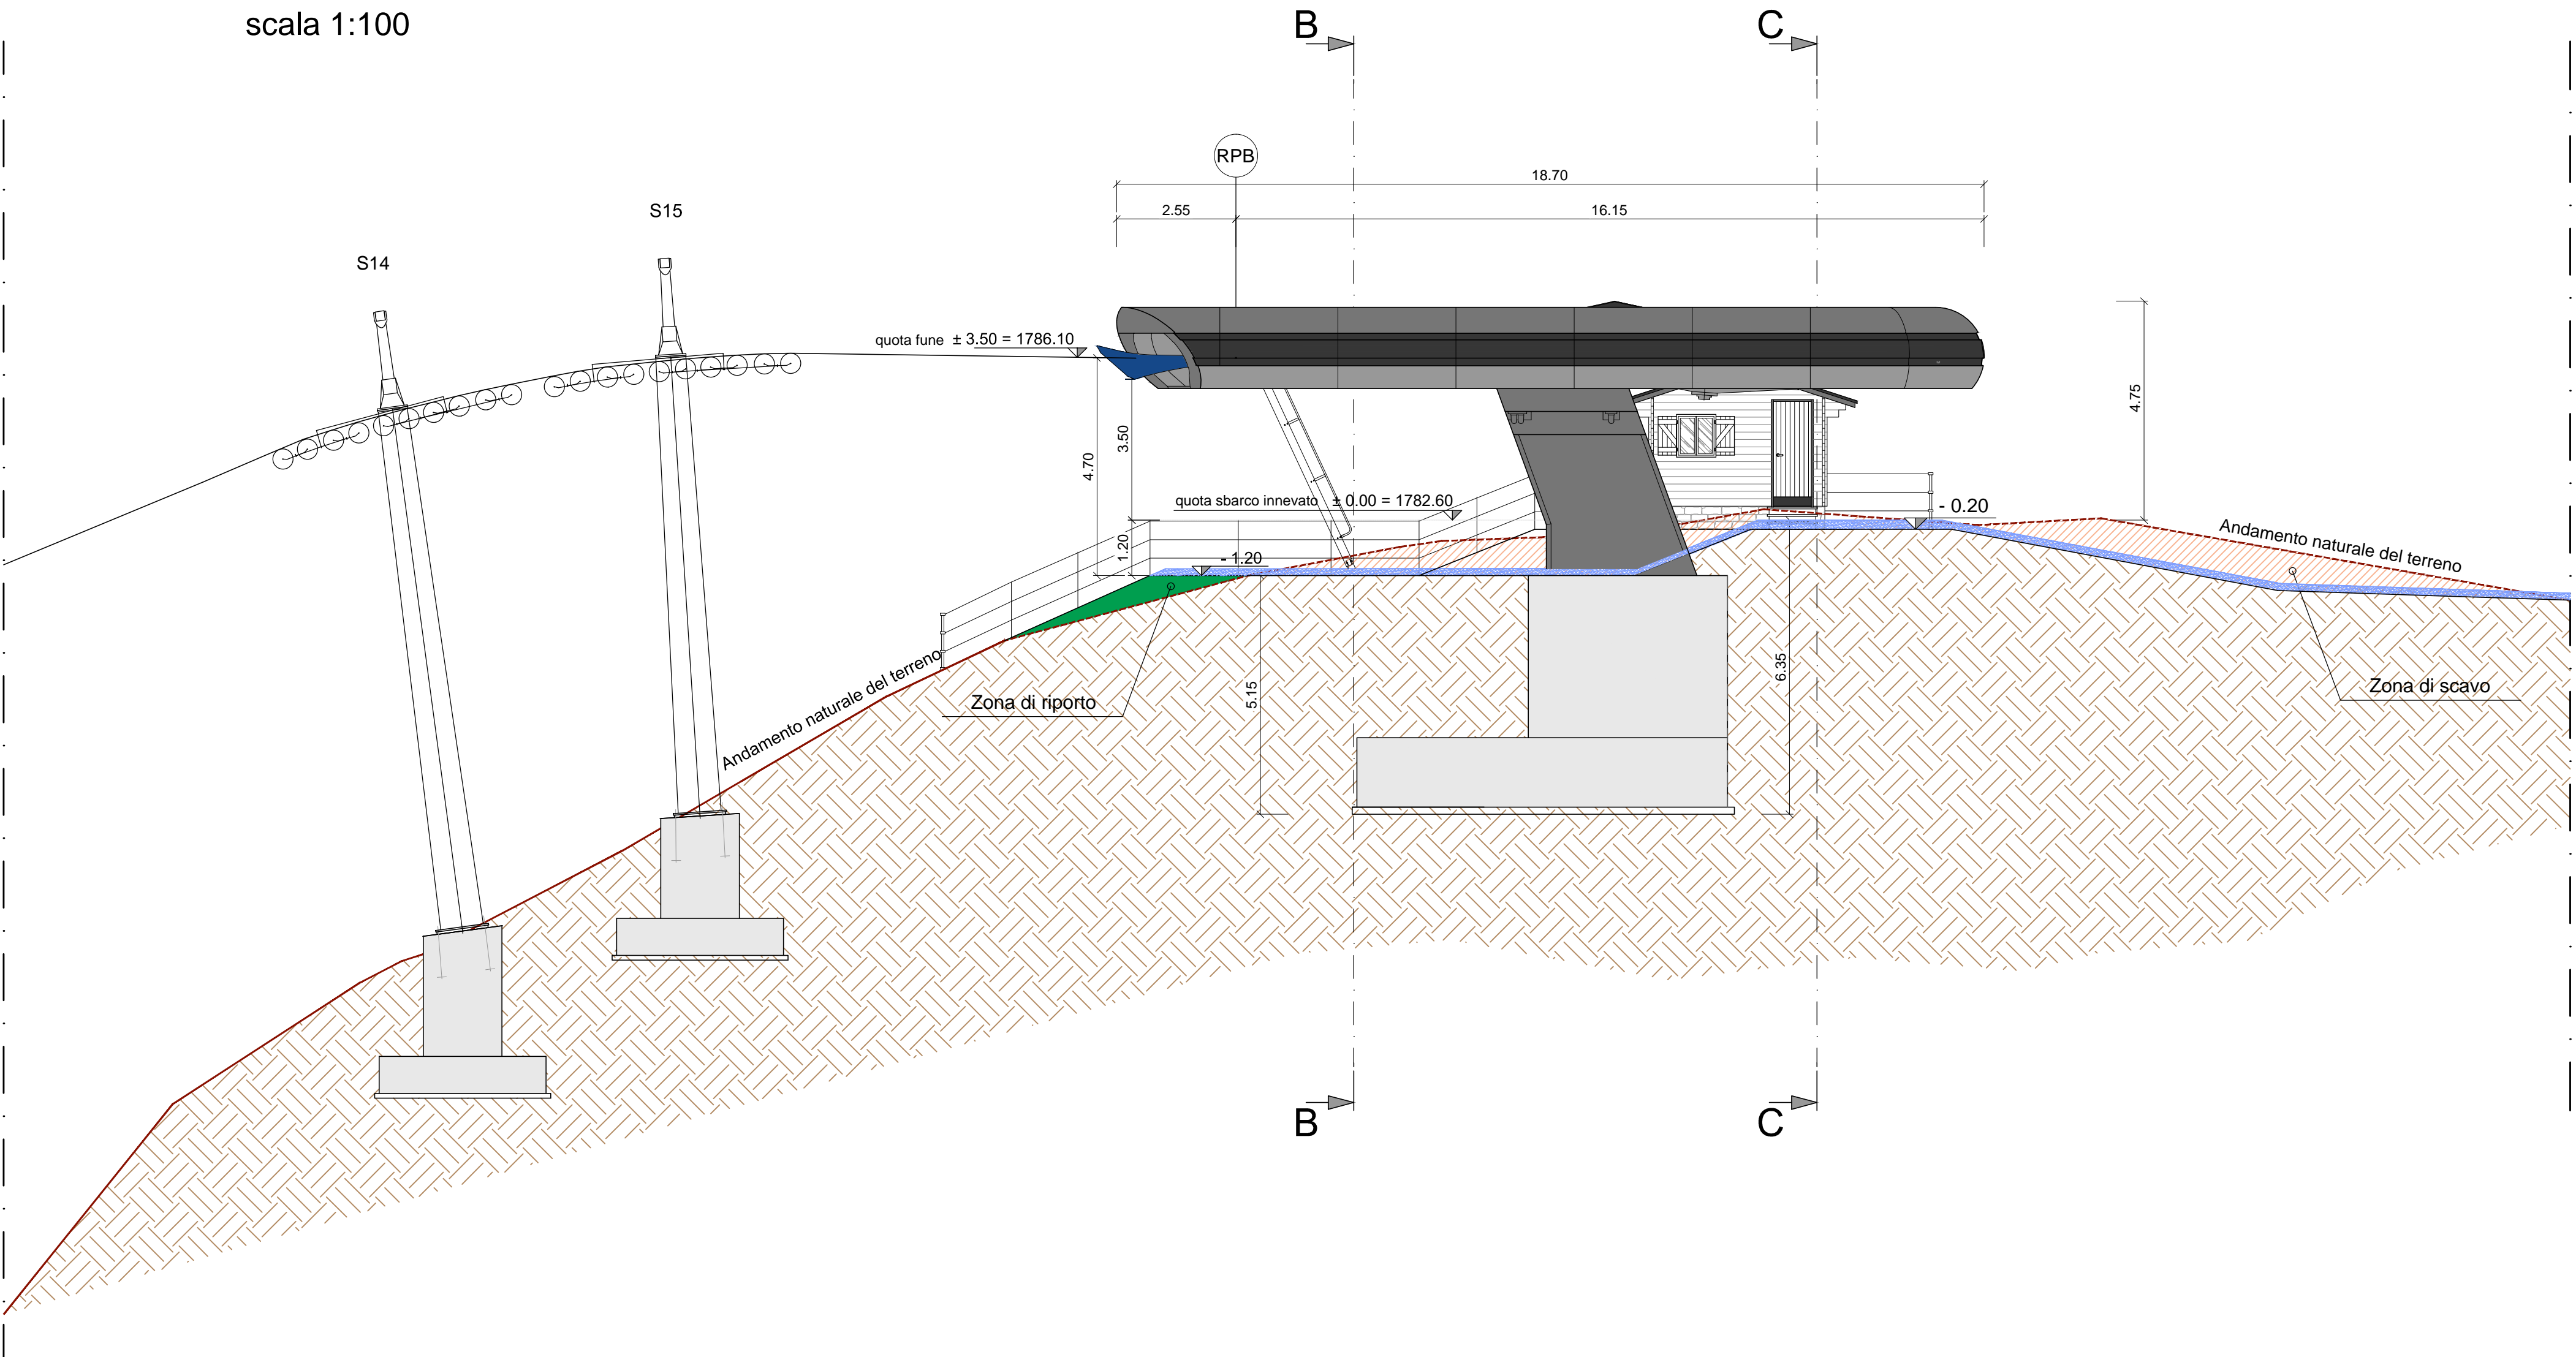


SEZIONE B - B

scala 1:100

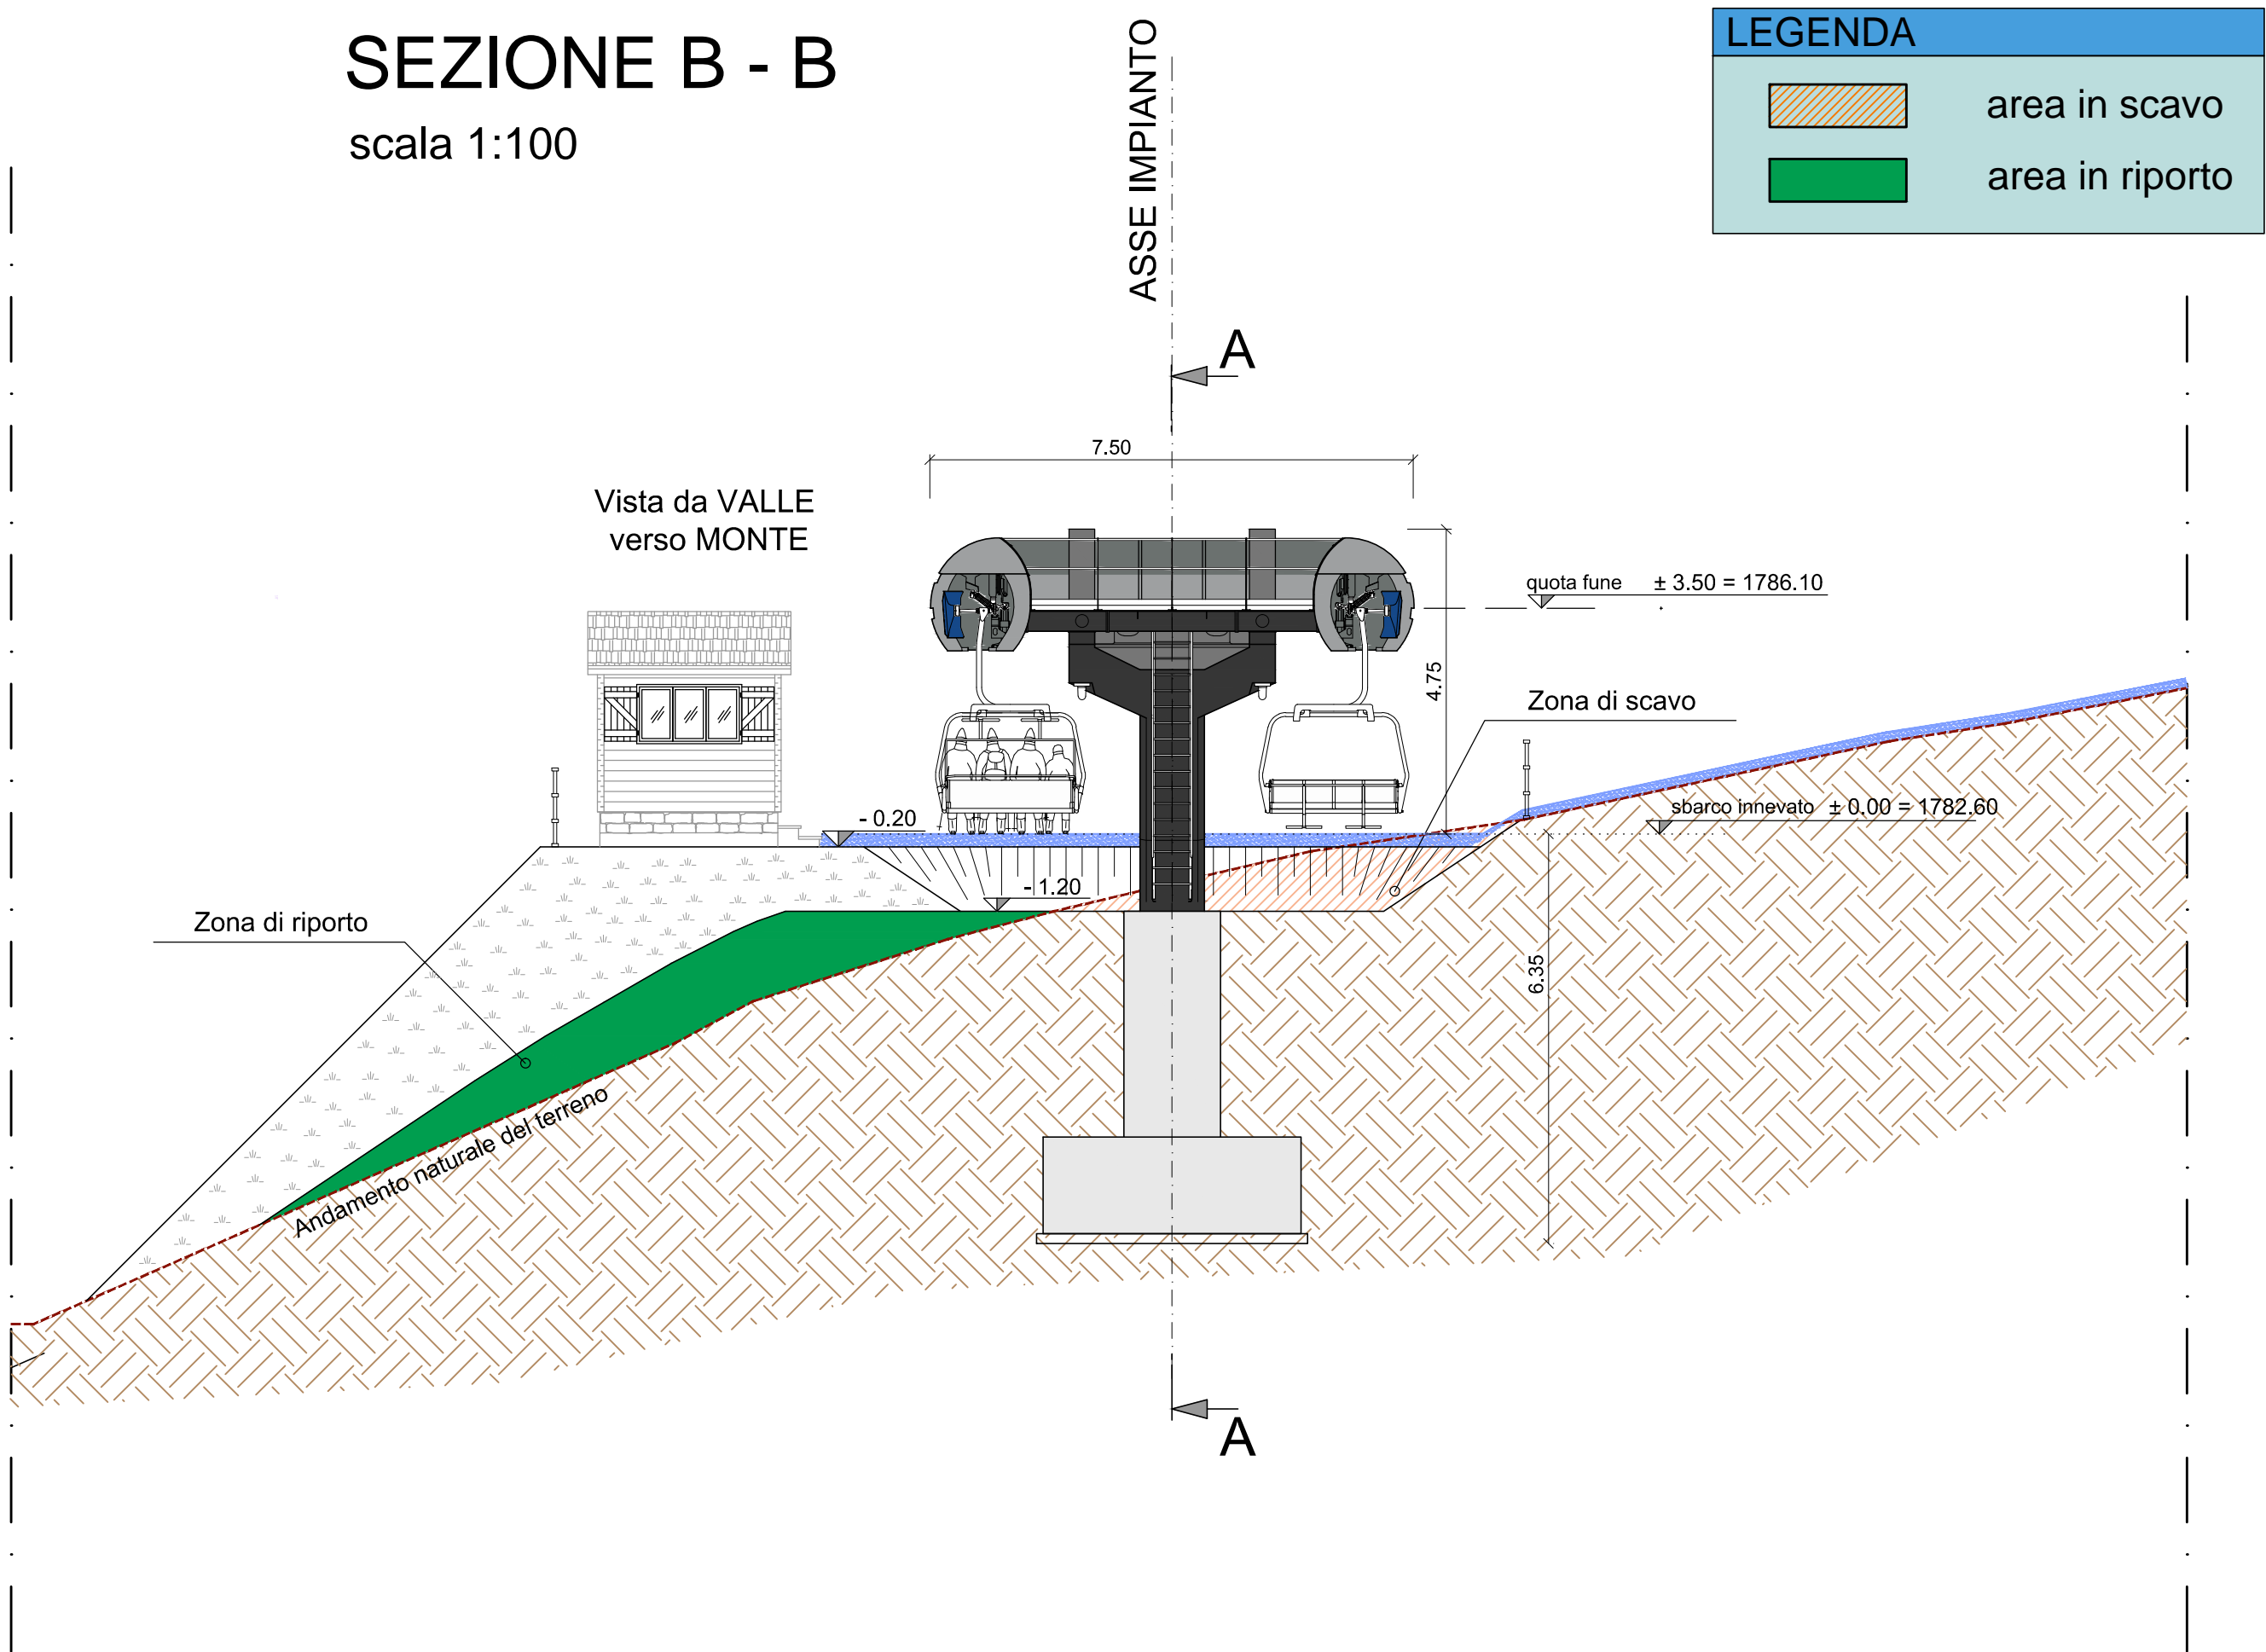

PIANTA STAZIONE DI MONTE

scala 1:100

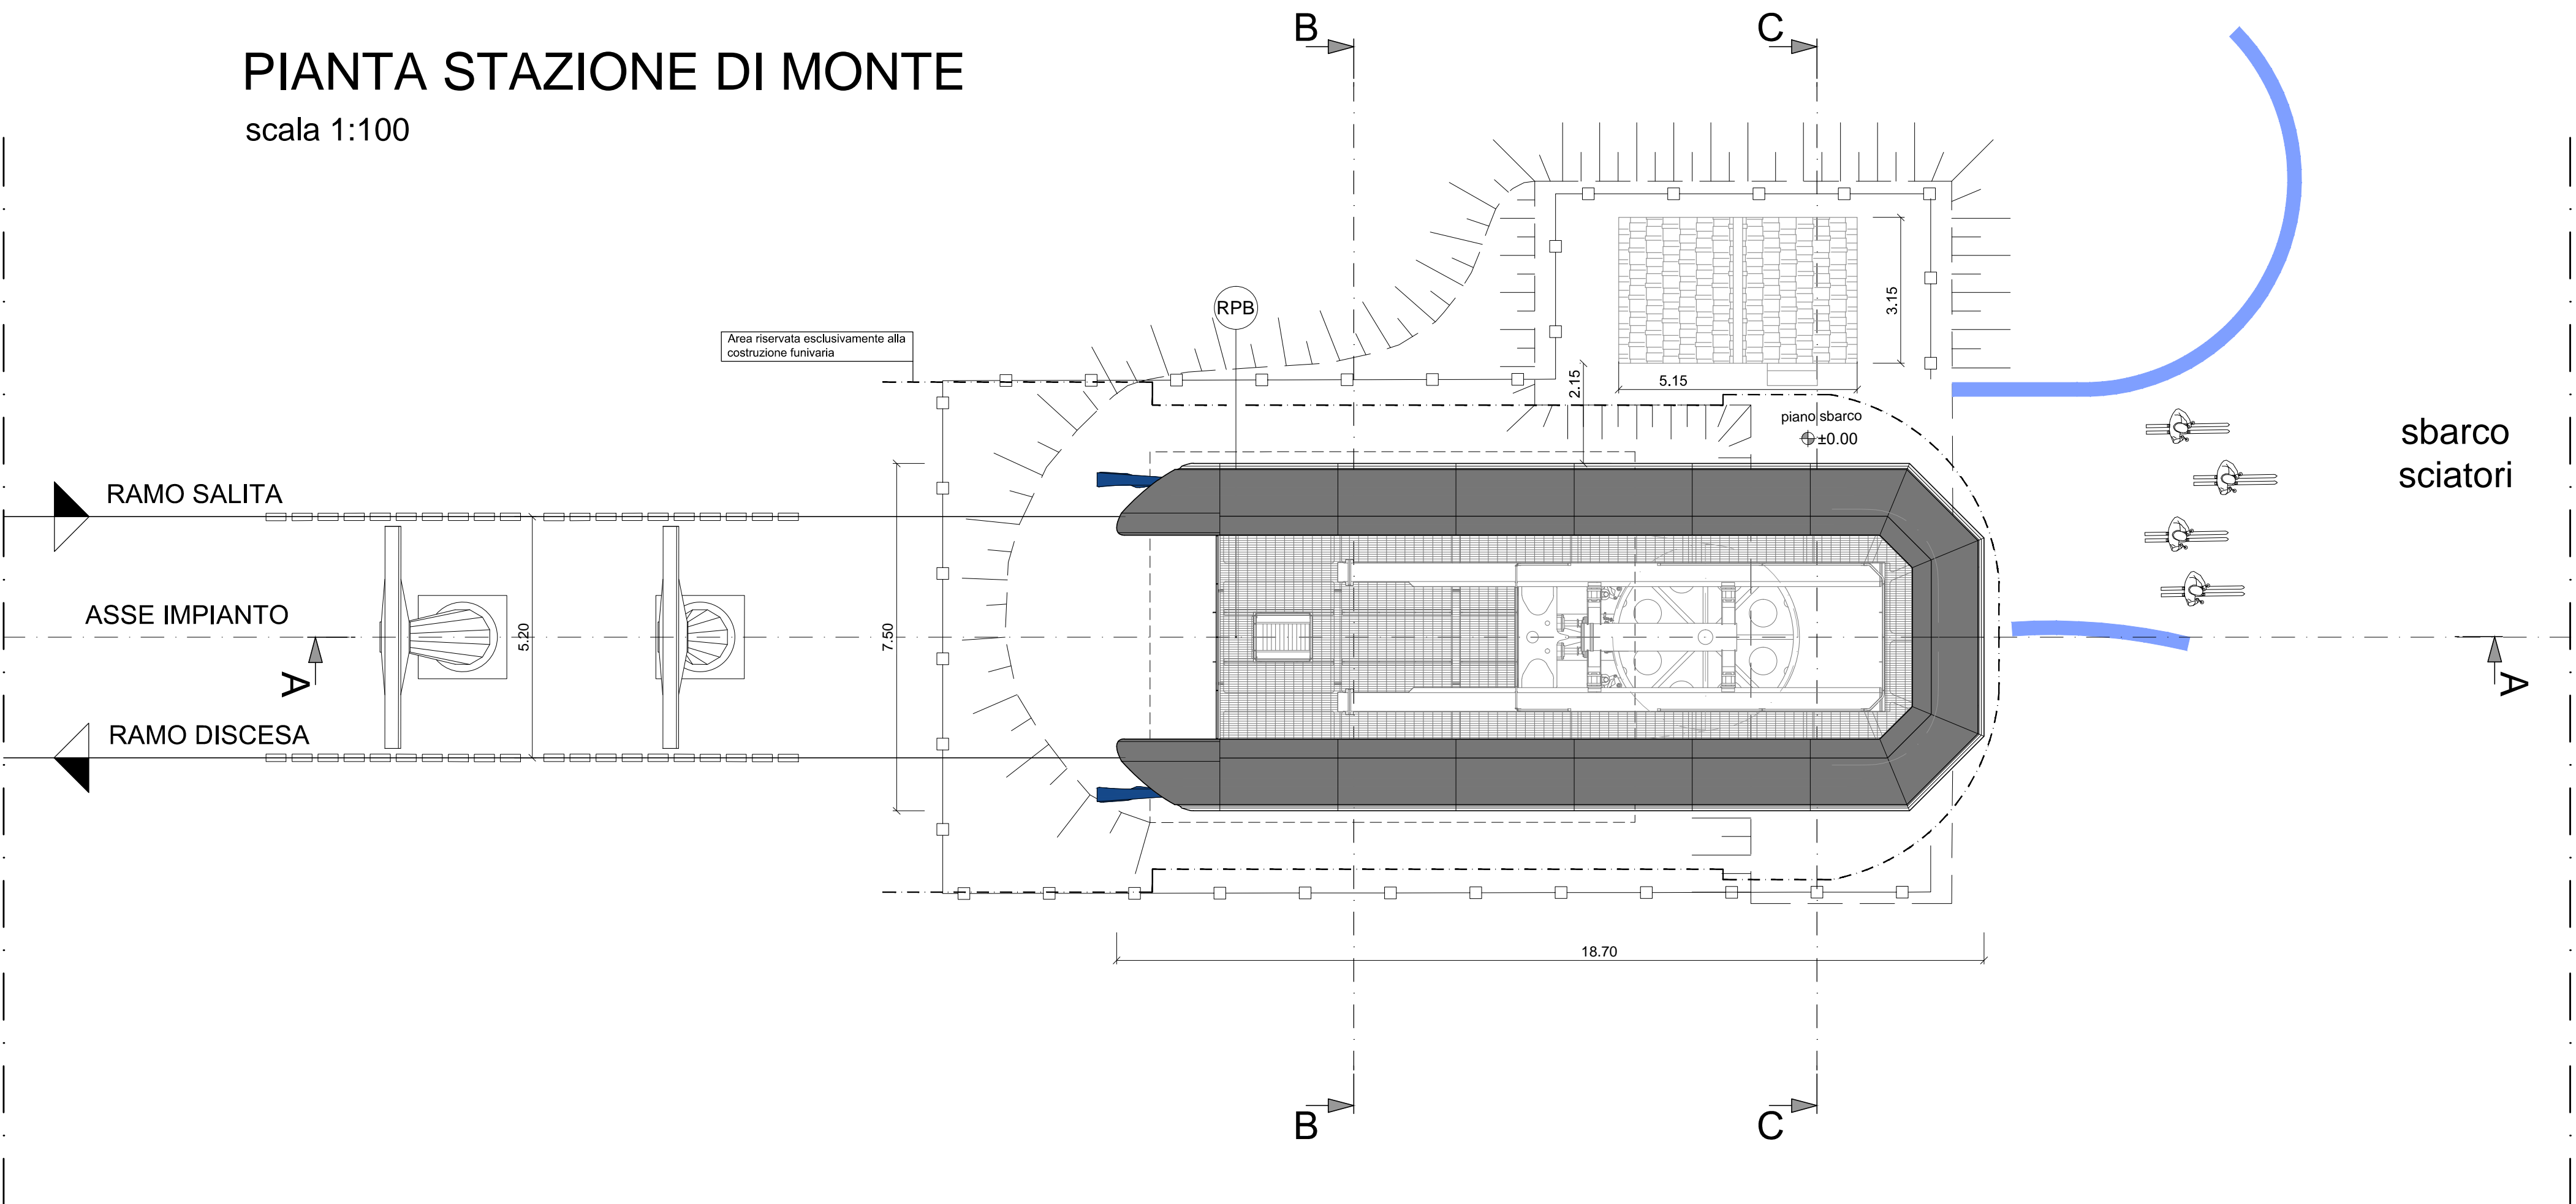

SEZIONE C - C

scala 1:100

