

REGIONE EMILIA-ROMAGNA


IL RICHIEDENTE:

COMUNE DI LIZZANO IN BELVEDERE (BO)



Procedura di verifica di assoggettabilità a V.I.A. per il progetto della nuova seggiovia quadriposto ad ammortamento automatico "Polla - Lago Scaffaiolo"

SEGGIOLA QUADRIPOSTO APERTA: SCHEMI TIPOLOGICI

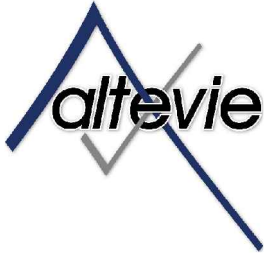

Viale F. Crispi, 19 b 67100 L'Aquila
Via Zavatti, 3 62012 Civitanova Marche
DIRETTORE TECNICO: ing. Marco Cordeschi
tel. 0862 451184 - info@alfevie.eu



GRUPPO DI LAVORO

Progettazione e coordinamento:
ing. Marco Cordeschi (Direttore Tecnico)
ing. Marco Rinaldi
arch. Antonietta Cellini (Resp. Ufficio Progetti)
ing. Doriana Febo (Ufficio Progetti)
ing. Nicola Ranieri (Ufficio Progetti)
ing. Matteo Ciammetti (Ufficio Progetti)
geom. Giuliano Ciccone (Ufficio Progetti)
geom. Giorgio Stringini (Ufficio Cantieri)


Collaborazioni Specialistiche:
dott. Agostino Barbieri
dott.ssa. Giovanna Giordani

Direzione dei lavori:


data 23.11.2020	ident. committente 093_CORNO_ALLE_SCALE	eseguito: ing. Nicola Ranieri	ELABORATO : EG12.INT scala: 1:10
revisione 1. 17.01.2020 2. 03.03.2020 3. 29.07.2020 4. 22.10.2020	codice commessa 01_19_S093_VA	controllato: arch. Antonietta Cellini	
	codice elaborato EG12_INT_SEGG_4P	approvato: ing. Marco Cordeschi	
Regione Emilia Romagna		Comune di Lizzano in Belvedere	Comune di Fanano

N.B. i particolari costruttivi rappresentati costituiscono pura indicazione tipologica ed andranno riferiti, nel progetto esecutivo, alla certificazione CE di ogni singolo costruttore funiviario


Sezione A-A
(Scala 1:10)

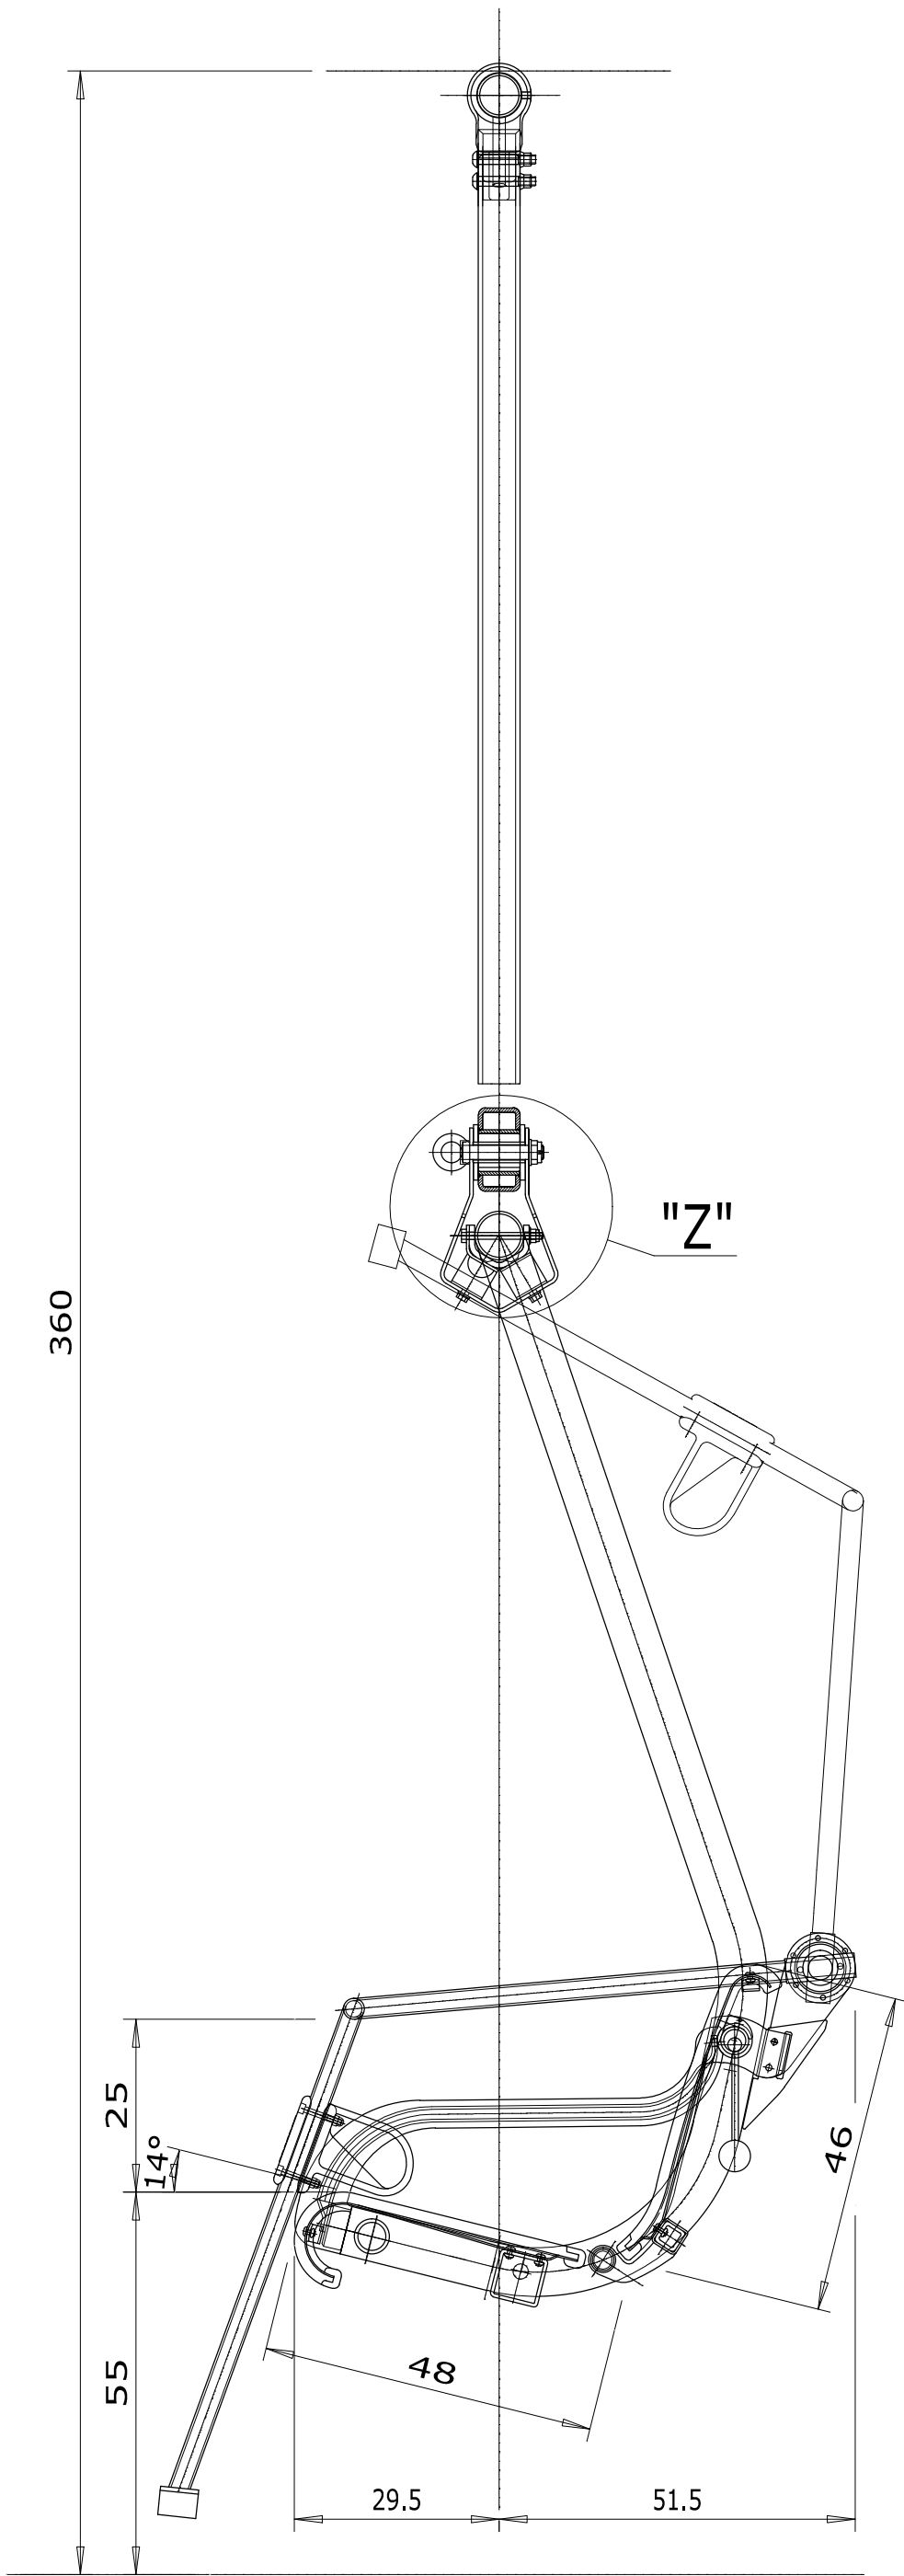

SEGGIOLA QUADRIPOSTO
(Scala 1:10)

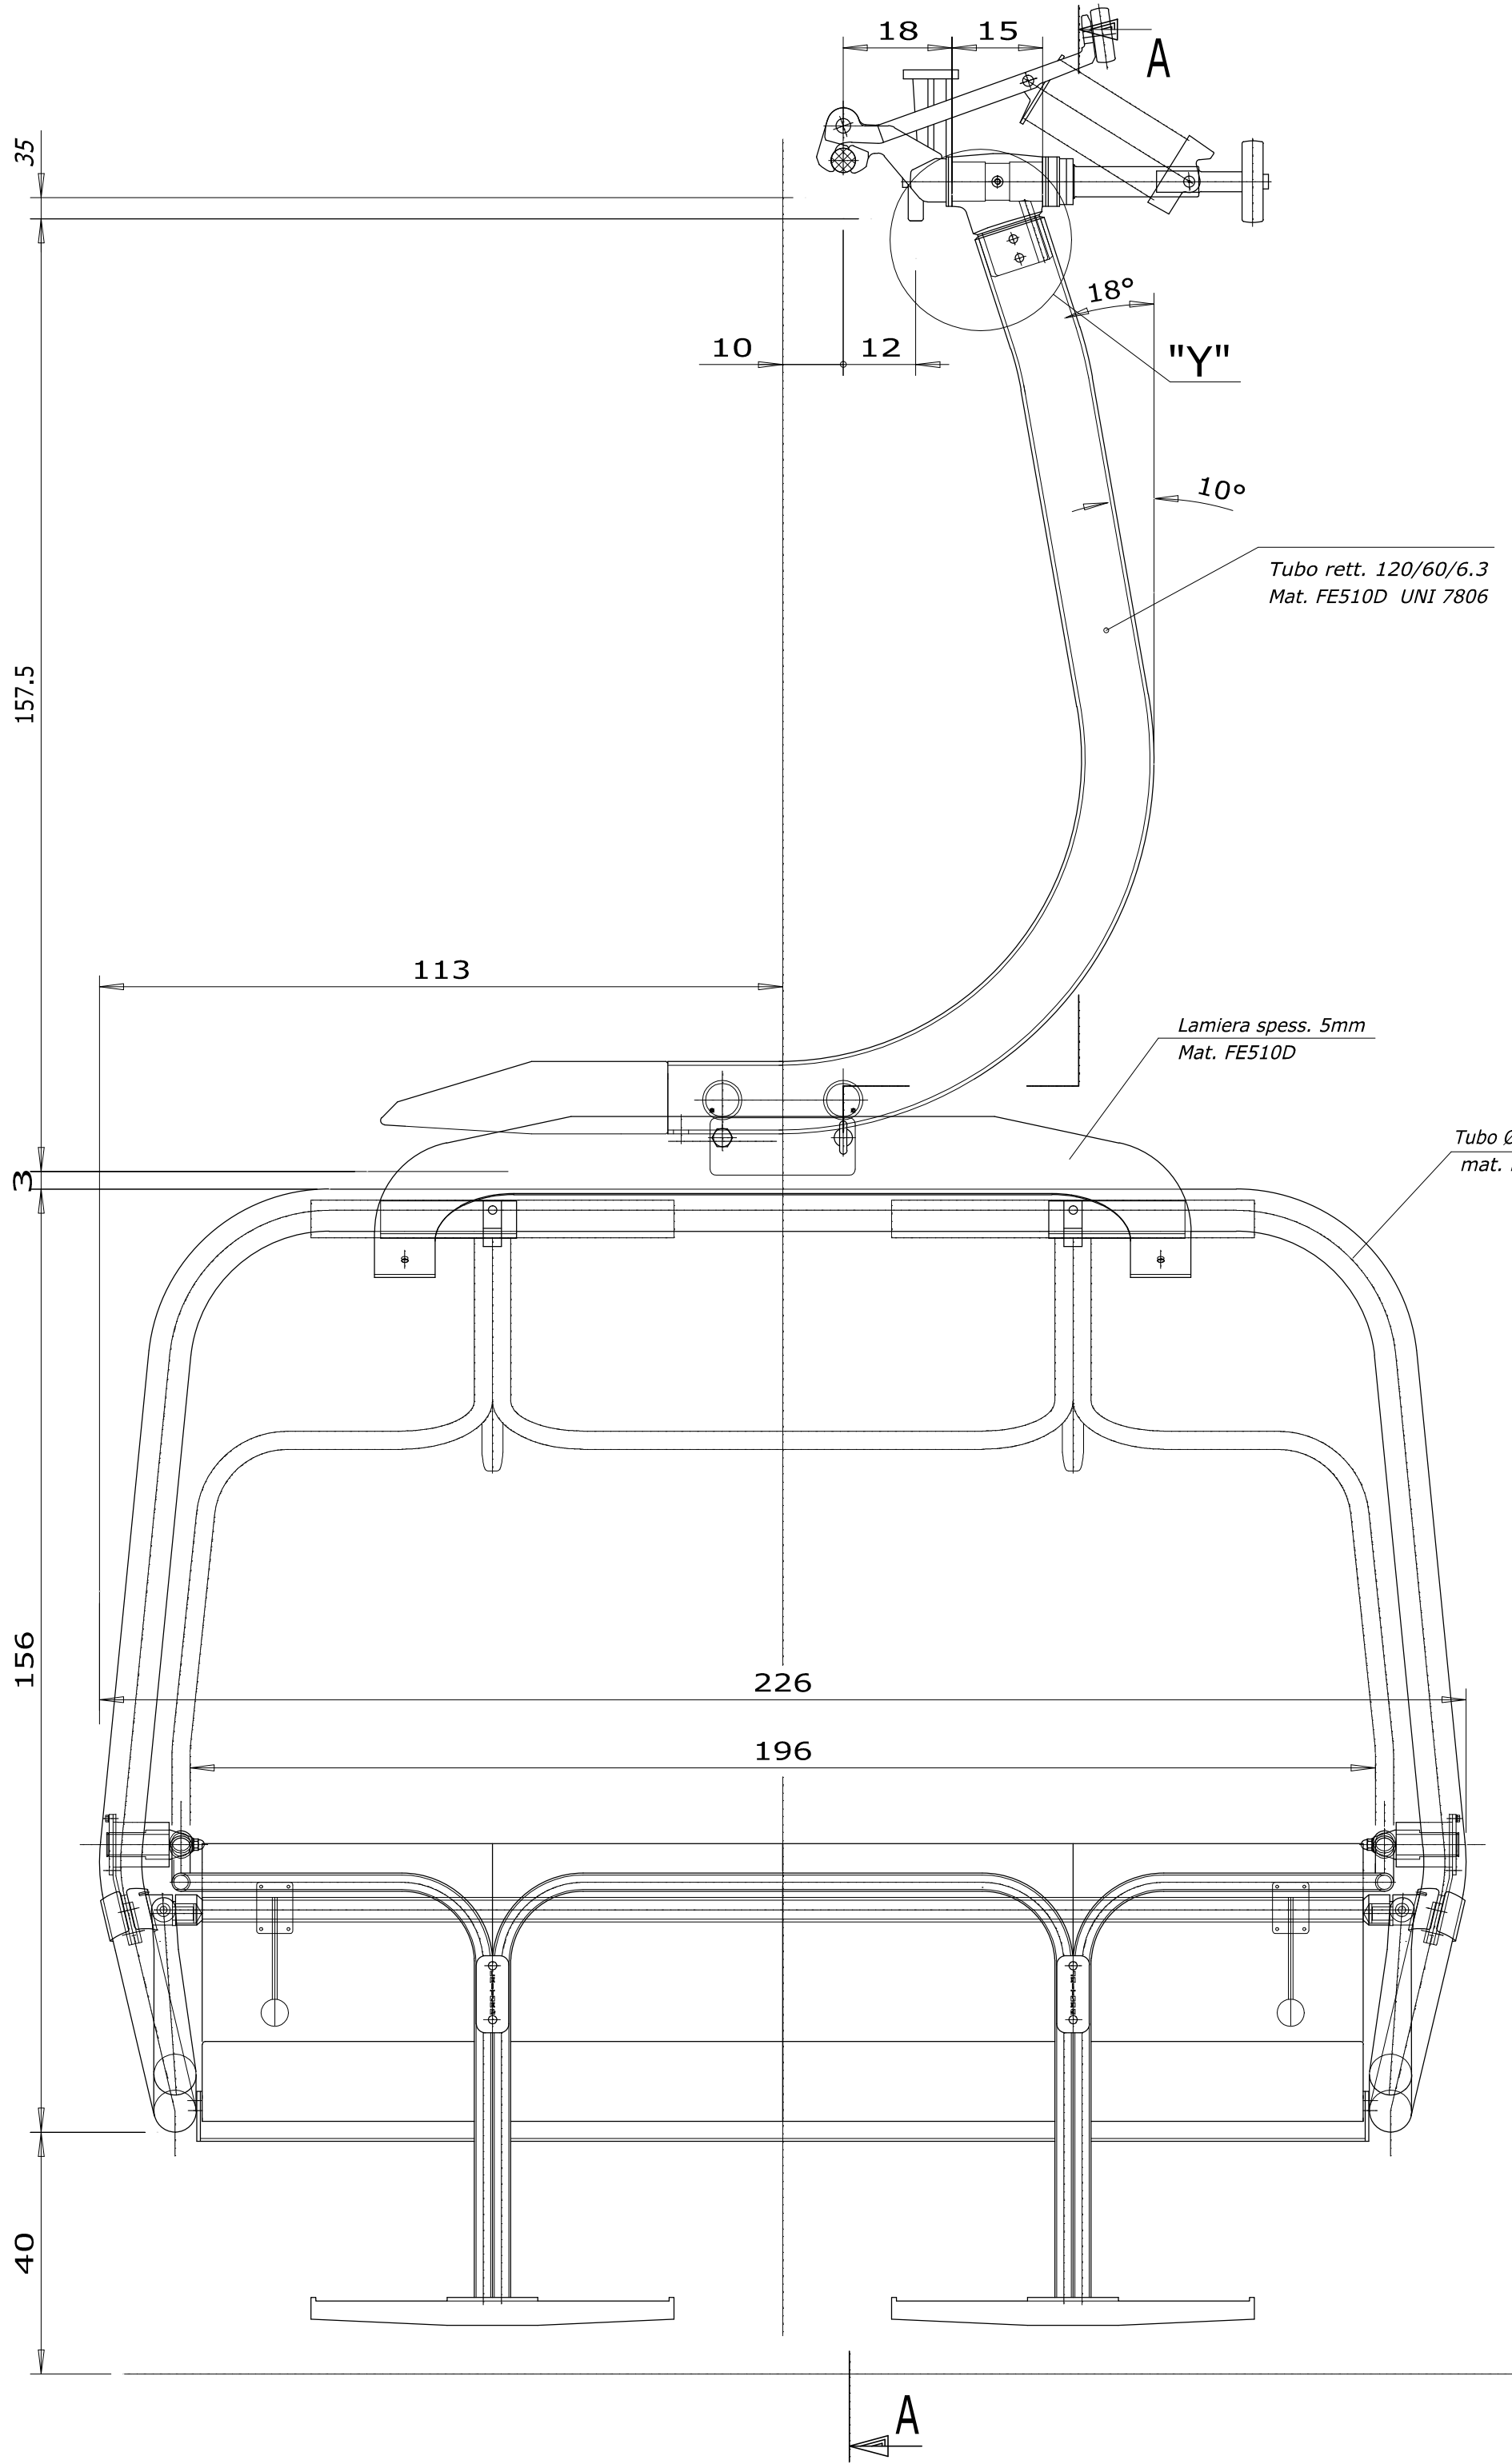

Particolare Y
(Scala 1:2)

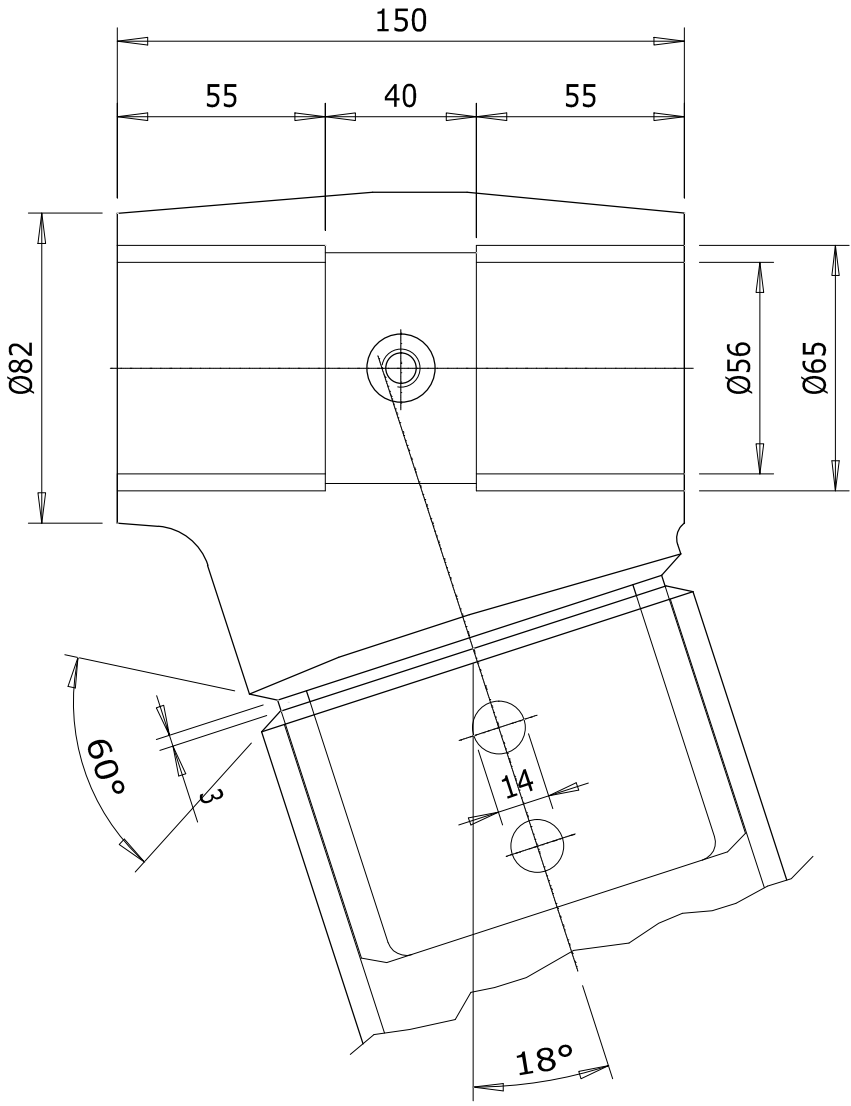

Particolare Z
(Scala 1:2)

