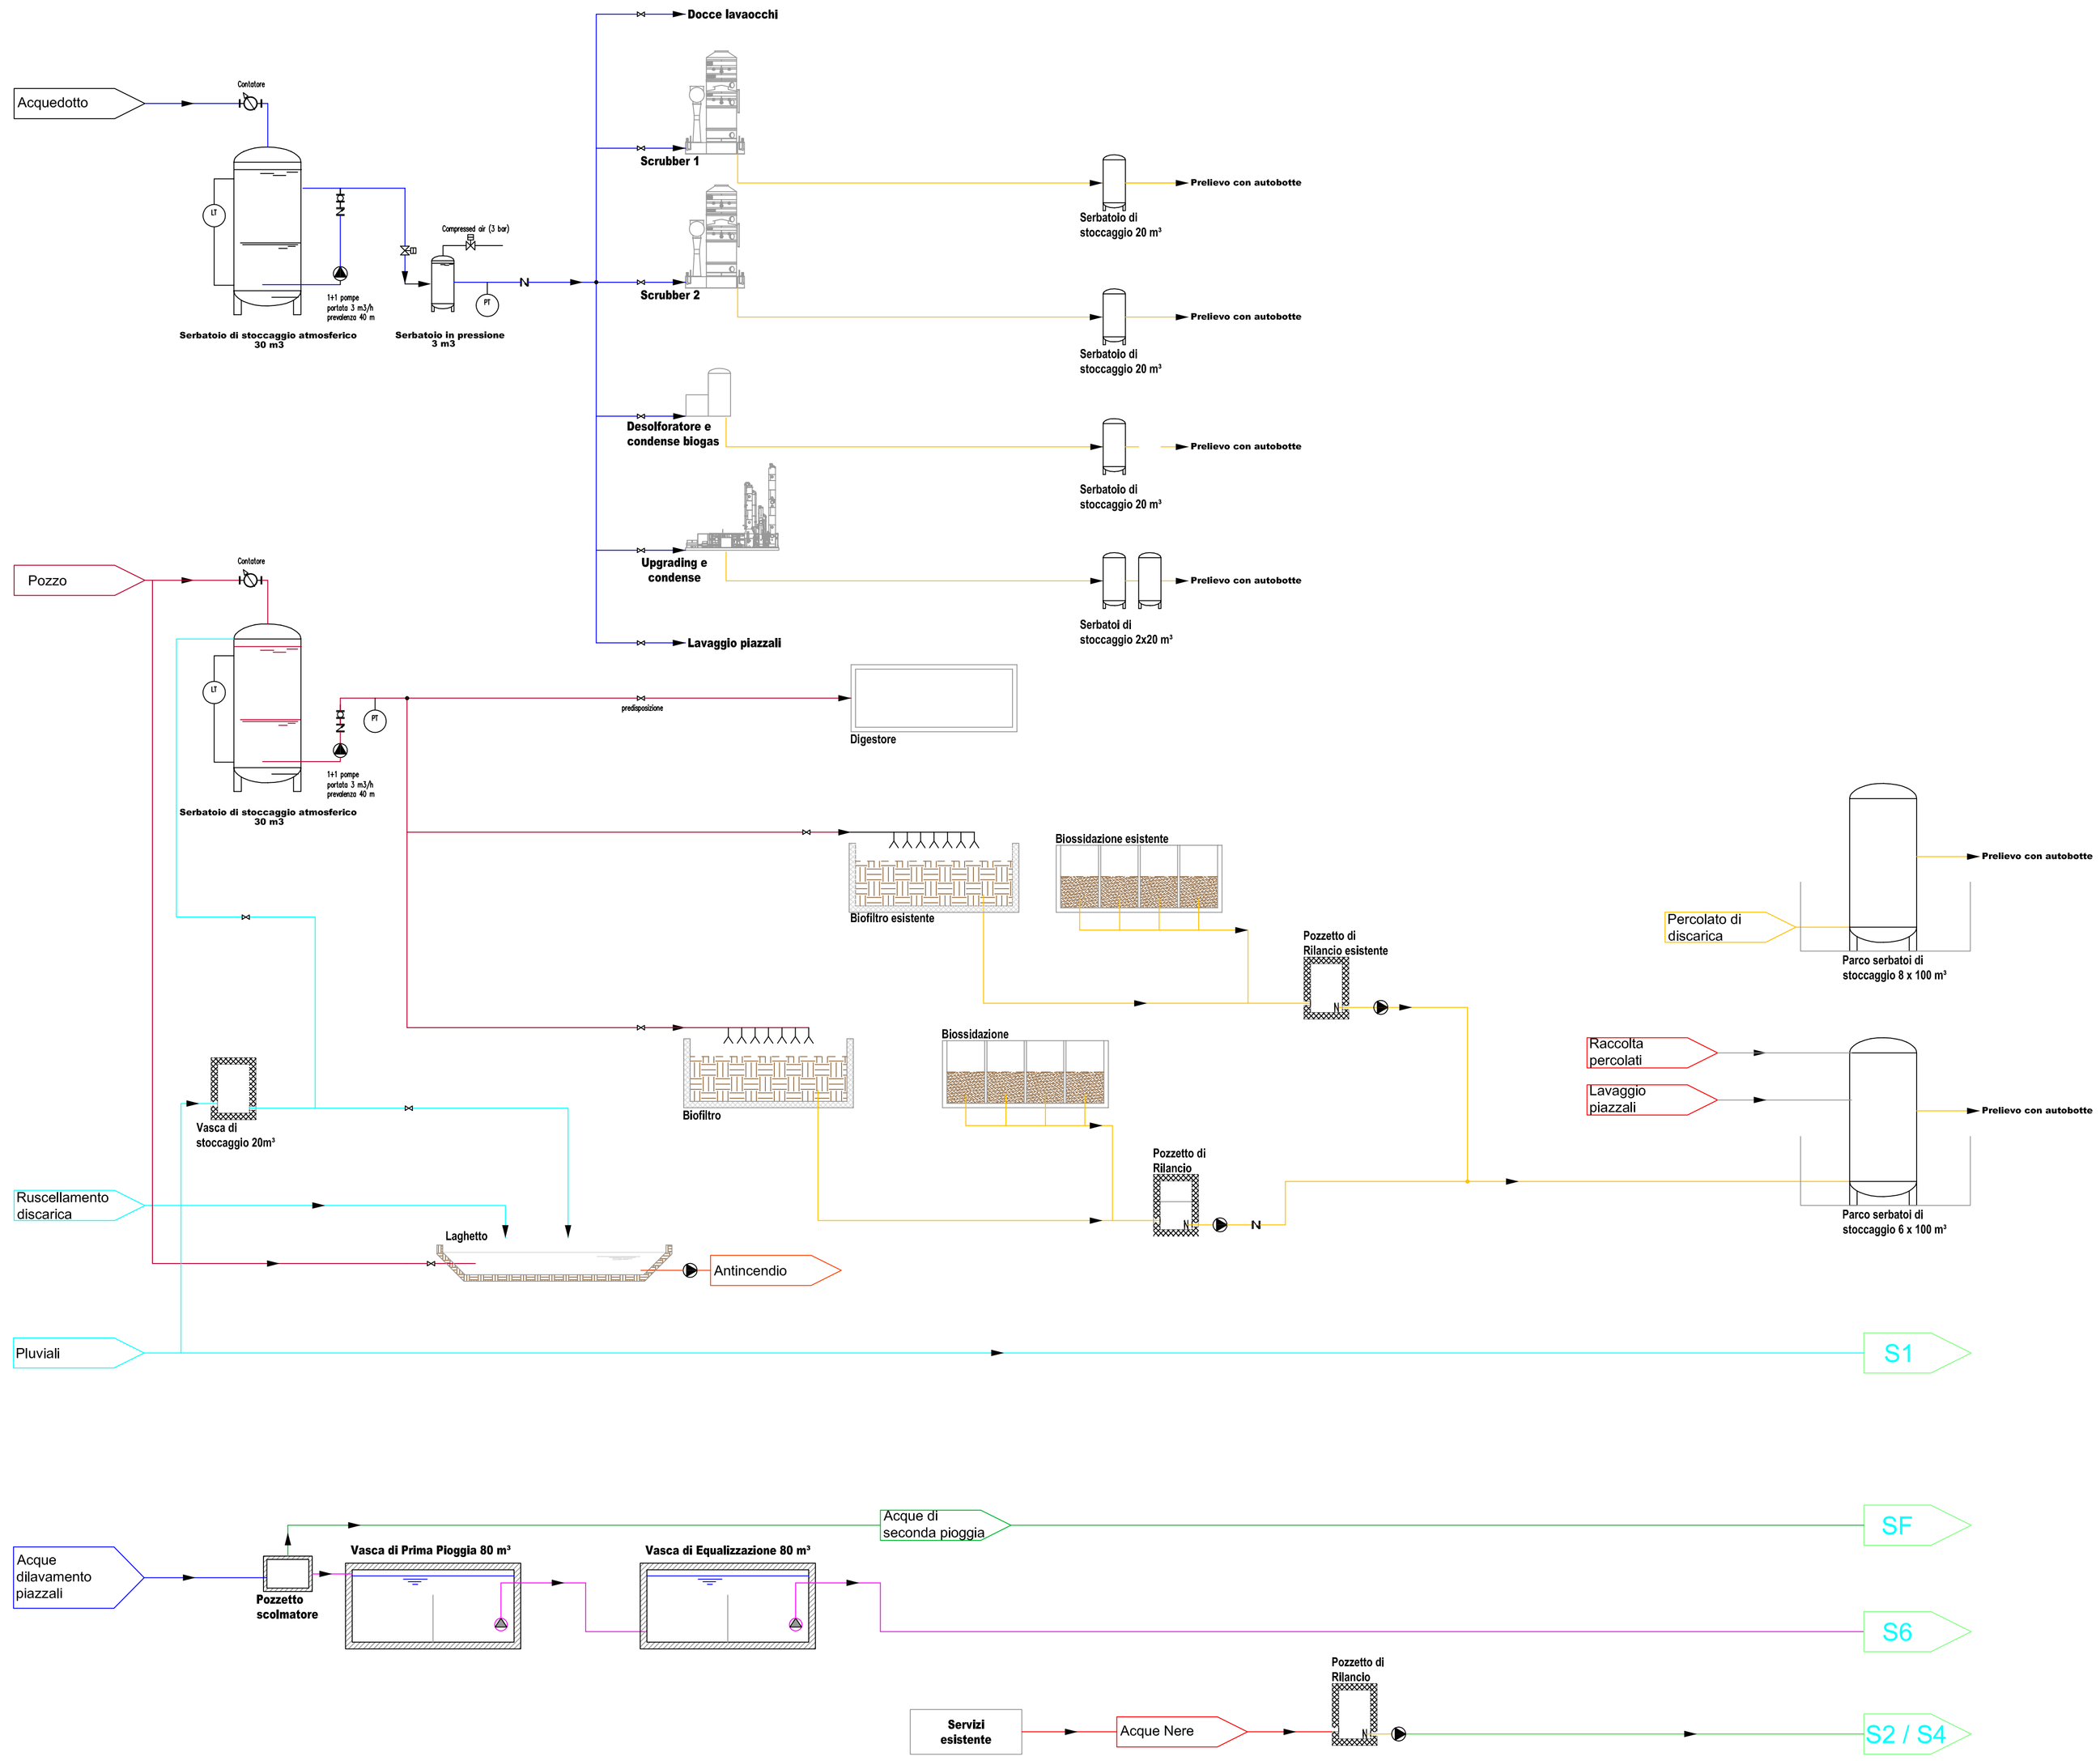

HERAmbiente

Comparto polifunzionale di trattamento rifiuti S. Agata Bolognese (BO)

Domanda di Autorizzazione Unica

per la costruzione e l'esercizio di un impianto di produzione energetica da fonte rinnovabile

D.Lgs. 29/12/2003, 387 (art. 12) e s.m.i.; D.M. Sviluppo Economico 10/09/2010

e di Valutazione di Impatto Ambientale L.R. 9/99 e s.m.i.

Documentazione Integrativa I2
PROGETTO DEFINITIVO
Impianto di produzione biometano

ELABORATO 22

Gestione acque - Schema a blocchi

Approvato	K. Gamberini		
Controllato	L. Pernetta		
Redatto	R. Della Corte		
Rev.	03	Data	28/10/2016
Cod. Doc.	CO 01 BO AE 00 D1 SB 22.00	Scala	N.A.

ORDINE INGEGNERI PROV. MILANO INGEGNERE LUCA R. PERNETTA LAUREA SPECIALISTICA Sezione A N° A / 29883 Settore Professionale Industriale dell'Informazione