

EGENDA FABBRICATI E OPERE CIVILI PRINCIPALI

| | | |
|-----|----------------------------|--|
- 5. tettoia
- 7. edificio esistente

003 Opere idrauliche

- 1. vasca di prima pioggia esistente
- 2. vasca di laminazione della seconda pioggia esistente
- 5. vasca di recupero acque piovane esistente
- 6. pozzi di rilancio percolato esistente

LEGENDA SISTEMI E COMPONENTI PRINCIPALI

701. Sistema di accettazione e pesatura
1. pesa
- 1. ventilatori
- 2. platee areate revampate
- 3. platee areate in capannone esistente
- 4. platee areate in celle nuove

- 1. nastro
- 2. vaglio primario di raffinazione
- 3. vaglio secondario di raffinazione

09 Sistema biometano

- 1. desolfatore
- 2. upgrading

- 3. forcia nuova
- 4. forcia esistente riposizionata
- 5. compressori biometano
- 6. unità di analisi e misura

233 Sistema di trattamento aria

- 1. depollmatore
- 2. scrubber
- 3. biofiltro esistente

- 4. Ociotiro nuovo
- 12 Aria compressa
- 334 Acqua possibile (pressurizzazione e rilancio)
- 335 Acqua reflux
- 1. serbatoio collettivo di impianto
- 2. serbatoi percolato di discarica
- 3. lavanote
- 4. serbatoio di ricircolo acqua lavanote

- 1. bacino acqua antincendio
- 2. pompe acqua antincendio

E11 Sistemi elettrici di Media Tensione

- 1. cabina di consegna e prelievo esistente
- 2. cabina di consegna e prelievo nuova

- 3. trasformatore MT/BT

231 Sistemi elettrici di Base Tensione

- 1. sala elettrica BT
- 2. cabina elettrica fotovoltaico esistente

221 Generazione elettrica esistente


- 1. stazione di regolazione biogas di discarica esistente
- 2. pretrattamento biogas di discarica esistente
- 3. gruppi di cogenerazione esistenti

- 1. sala controllo
- 2. sala gestione

EGENDA STOCCAGGIE E DEPOSITI

311 Stoccaggio rifluto lignocellulosico da raccolta differenziata
 312 Stoccaggio rifluto lignocellulosico da rifiuti
 313 Stoccaggio rifluto lignocellulosico in ingresso
 314 Stoccaggio rifluto lignocellulosico triturato
 315 Stoccaggio rifluto pretrattato
 316 Stoccaggio miscelato
 317 Stoccaggio stabilizzato
 318 Stoccaggio biossobilizzato
 319 Stoccaggio ammendante compostato misto, COMPOST
 320 Stoccaggio compost per analisi
 321 Stoccaggio ausiliario alla raffinazione / miscelazione
 322 Stoccaggio carburanti (gasolio)
 323 Stoccaggio carburanti (gasolio)
IT2 Deposito scarti metalli
 IT3 Deposito scarti metalli
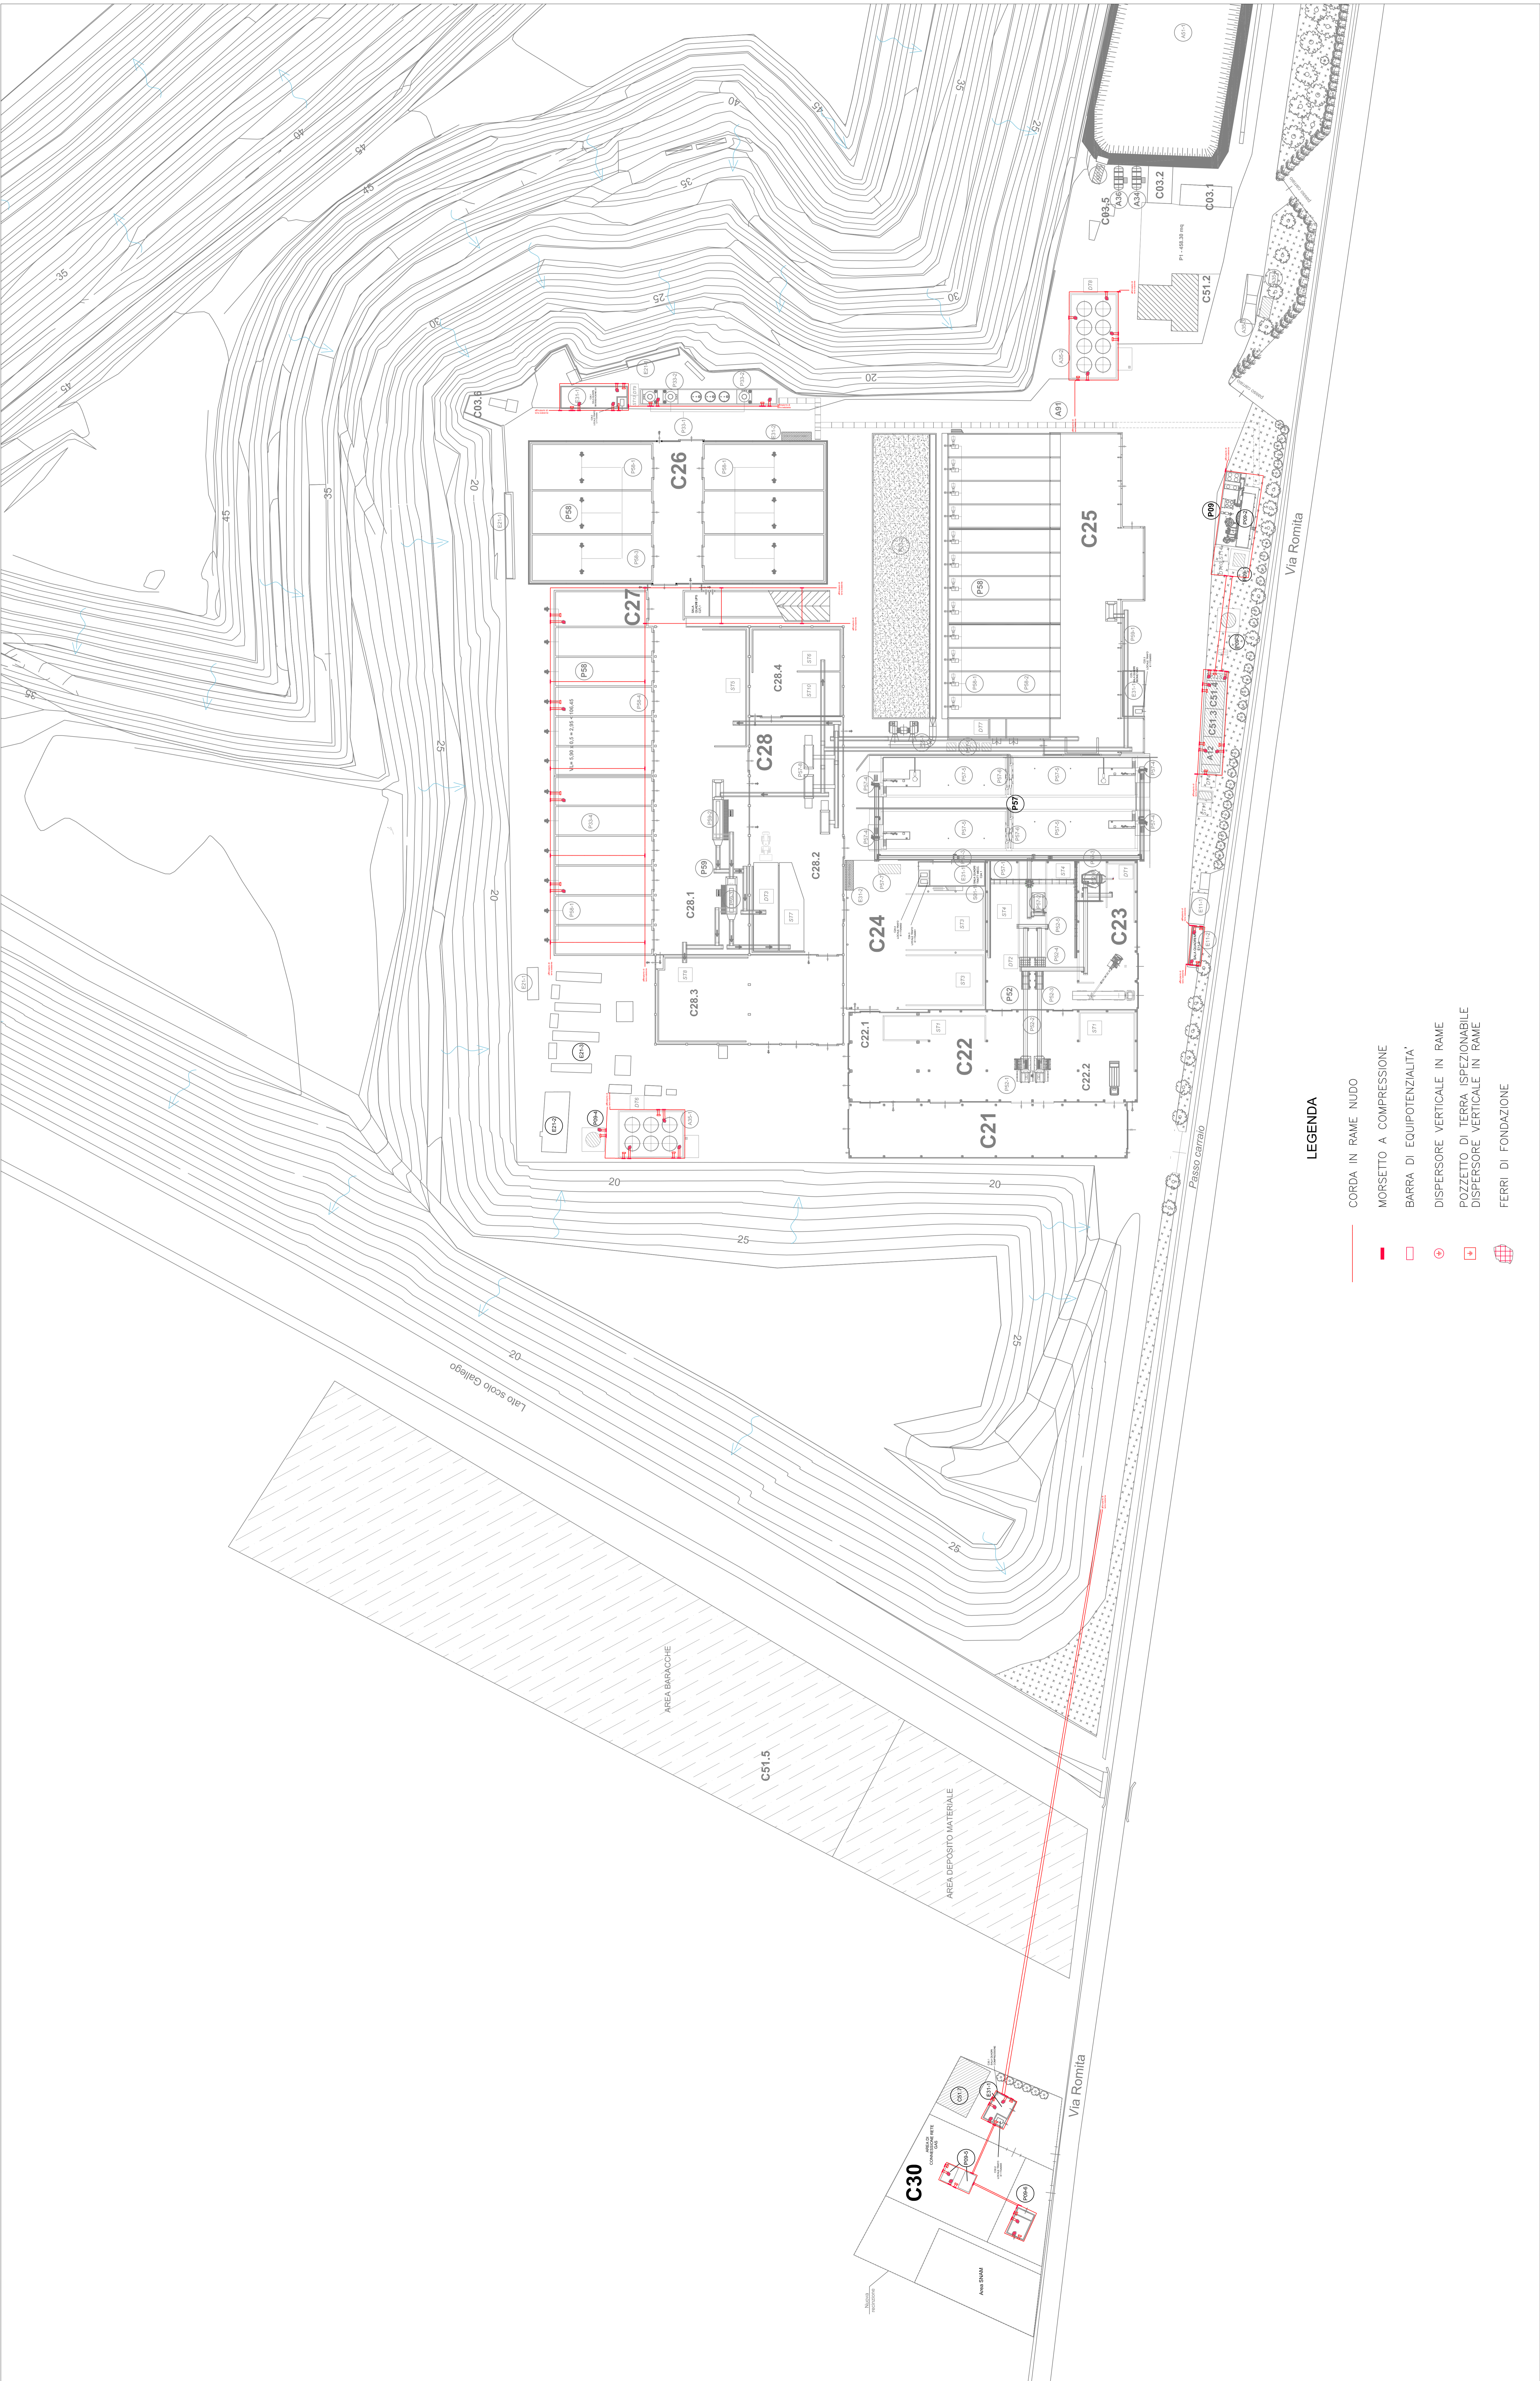

LEGENDA

- CORDA IN RAME NUDO
- MORSETTO A COMPRESSIONE
- BARRA DI EQUIPOTENZIALITA'
- DISPENSORE VERTICALE IN RAME
- POZZETTO DI TERRA ISPEZIONABILE
- DISPENSORE VERTICALE IN RAME
- FERRI DI FONDAZIONE



*Comparto polifunzionale
di trattamento rifiuti
S. Agata Bolognese (BO)*

Domanda di Autorizzazione Unita

D.Lgs. 20/12/2003, 367 (art. 12) e s.m.i.; D.M. Sviluppo Economico 10/09/2010
e di Valutazione d'Impatto Ambientale L.R. 9/99 e s.m.i.

Documentazione Integrativa (I)
PROGETTO DEFINITIVO
 Impianto di produzione biometano

ELABORATO 27

Sistemi elettrici - planimetria rete di terra

| | | | |
|-------------|--------------|------------|------------|
