




**SEZIONI STATO ATTUALE**  
**SCALA 1:200**

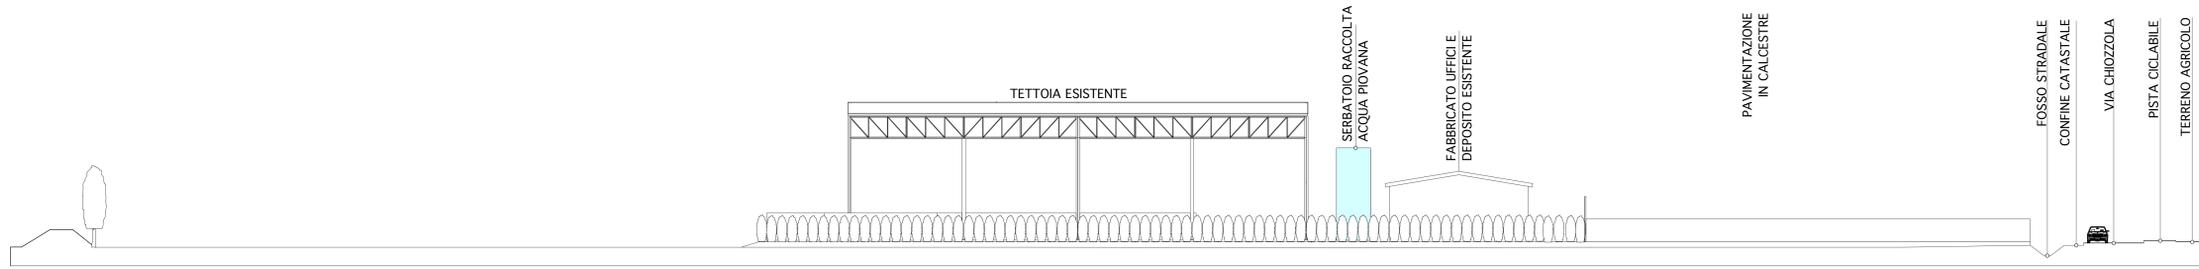

**SEZIONE STATO ATTUALE C - C**

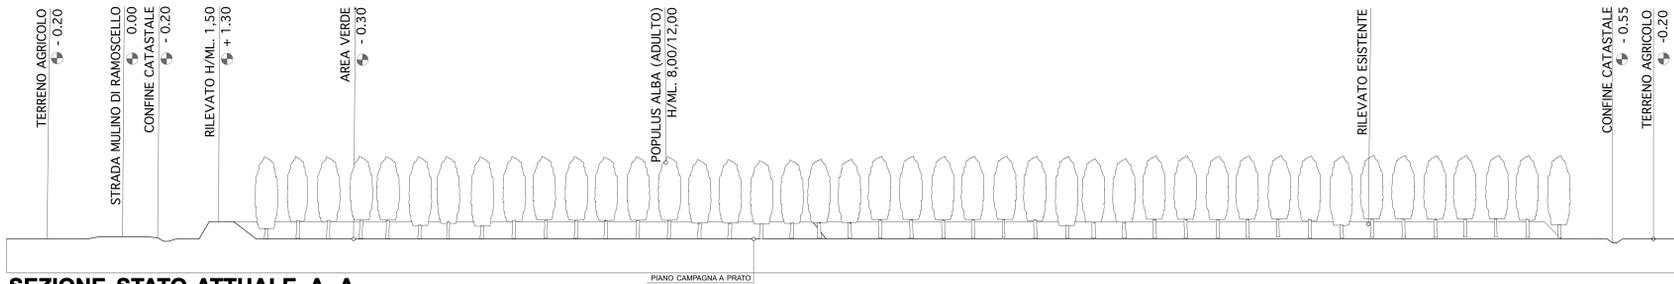


**SEZIONE STATO ATTUALE A - A**

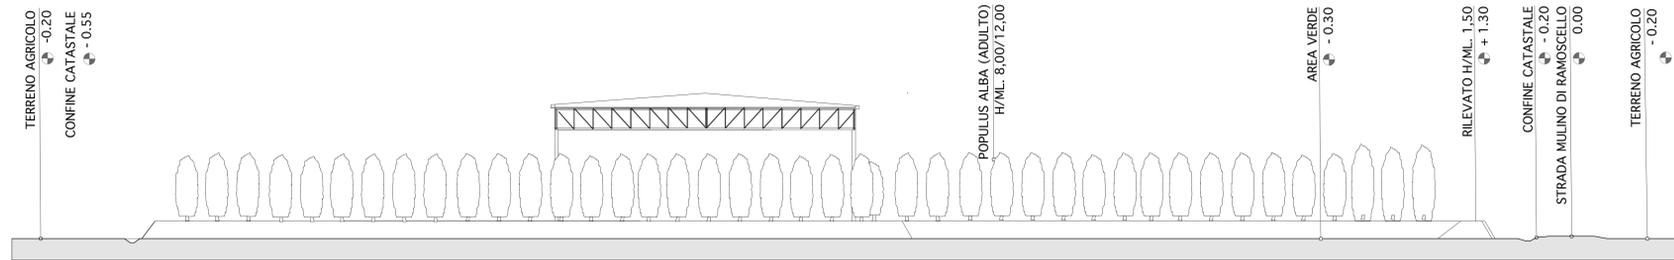

**SEZIONE STATO ATTUALE B - B**

- LEGENDA**
- AREA VERDE E FABBRICATO OGGETTO DI PROCEDURA DI SGA AUTONOMA
  - AREA VERDE IN DISPONIBILITA' DA ASSOGGETTARE A VARIANTE URBANISTICA (TAV. 2)
  - AREA IMPIANTO ATTUALE AUTORIZZATA (CONFINI CATASTALI)
  - AREA DI LAVORO COPERTA ESISTENTE CON STRUTTURA RETICOLARE IN CALCEA (CONFINI MATERIALI)
  - BOX IN INIZIOZIONE DOPO SGA AUTONOMA LAVORI FABBRICATI ESISTENTI
  - FABBRICATO ESISTENTE OGGETTO A DEPOSITO, UFFICI E SERVIZI OGGETTO DI SGA AUTONOMA IN SANATORIA E LAVORI DI RESTITUZIONE
  - PARCHIEGGIO DI PROGETTO IN USO PUBBLICO PERMEABILE
  - AREA CORTILAZA ESISTENTE GEMATA PERMEABILE
  - MARGINE E AREA A PARCHIEGGIO PRIVATO IN CLS. ESISTENTI
  - FASCE DI RISPETTO STRADALE ML. 20 STRADE EXTRAURBANE LOCALI TIPO F (ART. 80 C.1. RUE)
  - FASCE DI RISPETTO DEI CORSI D'ACQUA ML. 150
- N.B. IPOTESI PROGETTUALI INDICATIVE CHE POTRANNO SUBIRE MODIFICHE IN SEDE DI APPROFONDIMENTO URBANISTICO E ARCHITETTONICO.

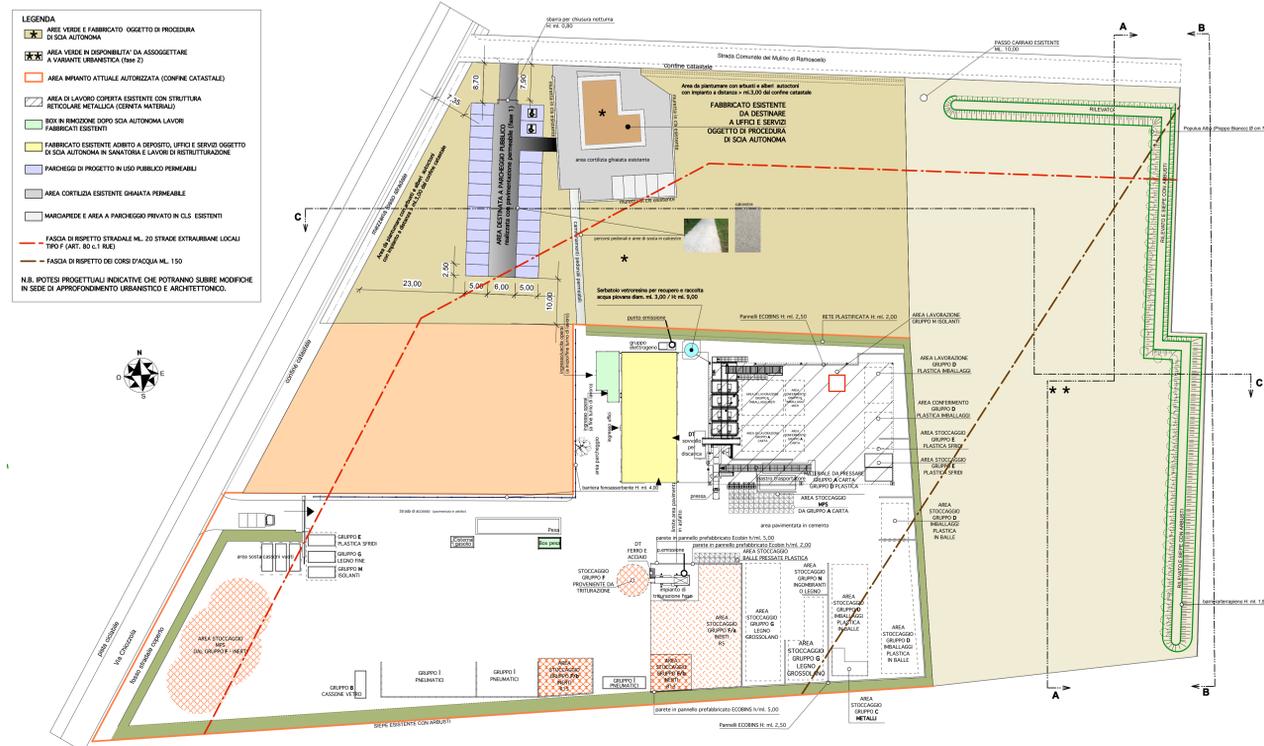

**COMUNE DI SORBOLO**  
PROVINCIA DI PARMA

**CAVOZZA**  
INERTI CAVOZZA S.r.l.

ELABORATO PLANIMETRICO ALLEGATO ALLA RELAZIONE PAESAGGISTICA SEMPLIFICATA DI CUI ALLA 1° PROCEDURA DI VALUTAZIONE DI IMPATTO AMBIENTALE PER IL PROGETTO DI MODIFICHE ALL'IMPIANTO DI RECUPERO RIFIUTI NON PERICOLOSI DA REALIZZARSI PER STEP: AUMENTO DELLE QUANTITA' RECUPERABILI ANNUALMENTE NEL 1° STEP, AMPLIAMENTO DELL'IMPIANTO E DELLE QUANTITA' RECUPERABILI CON VARIANTE DI DESTINAZIONE URBANISTICA NEL 2° STEP.

PROGETTO PRELIMINARE	DATA: 16 MAGGIO 2017	REV.:	SCALA: 1: 500	FILE: VARANTE 2017
PROGETTO DEFINITIVO	DATA: OTTOBRE 2017	REV.:	SCALA:	FILE: 16/ OTTOBRE 2017
PROGETTO ESECUTIVO	DATA:	REV.:	SCALA:	FILE:
VARIANTE	DATA:	REV.:	SCALA:	FILE:

LOCALITA':  
**FRAZIONE BOGOLESE**  
S. G. E. DI CHIOZZOLA N. 24 DB

**TAV. 2**  
STATO ATTUALE  
PLANIMETRIA E SEZIONE

IL PROGETTISTA	IL DIRETTORE DEI LAVORI
IL COMMITTENTE	INERTI CAVOZZA SRL il responsabile tecnico

geometra FAUSTO BARBARINI Via Chiesa 1 Sorbolo (PR) tel. 0521 604231