P234_AsseProgetto
Sez. Sez. P2.04
Progr.: 0+113.72
Scala : 1:200:200
Q.Rif. : 40.00

18-6

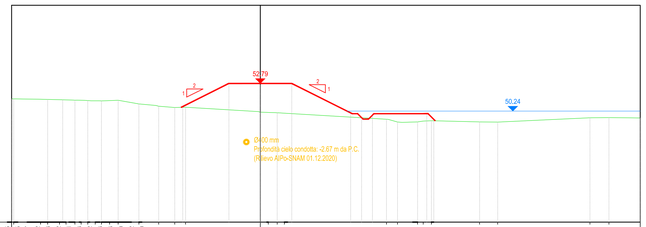

| | | |