

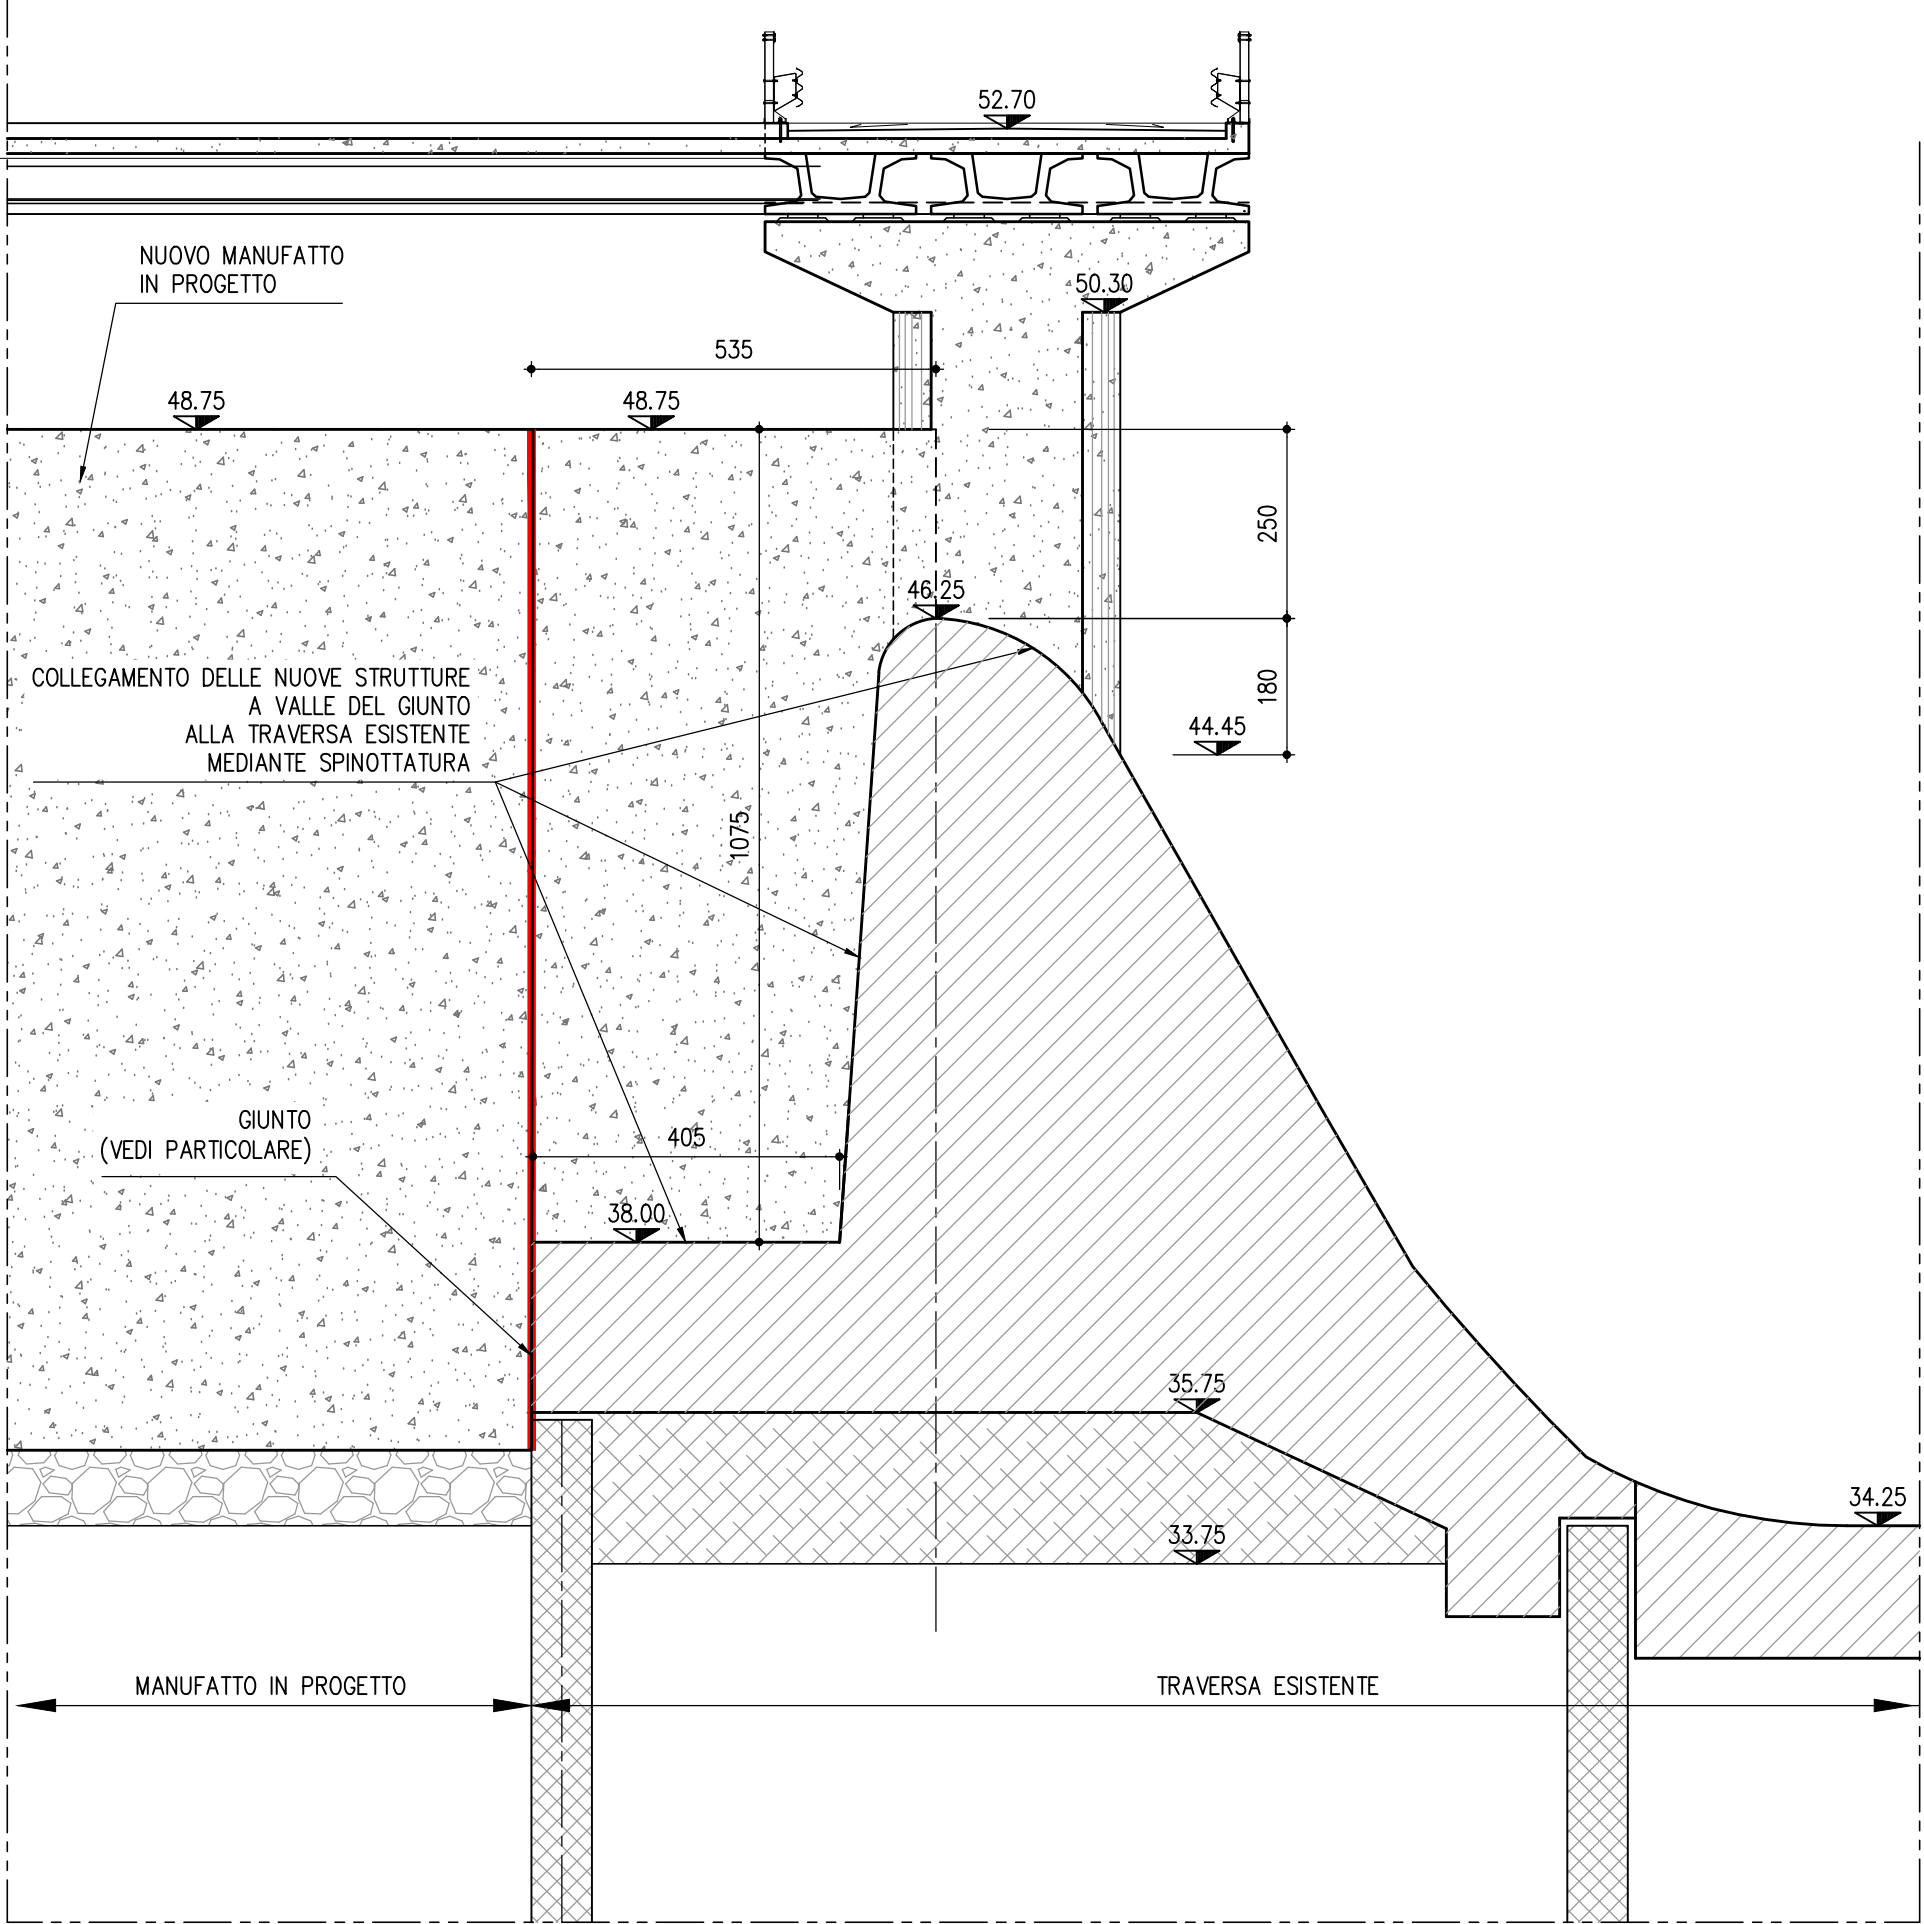


PARTICOLARE COLLEGAMENTO ALLA TRAVERSA ESISTENTE
SCALA 1:100

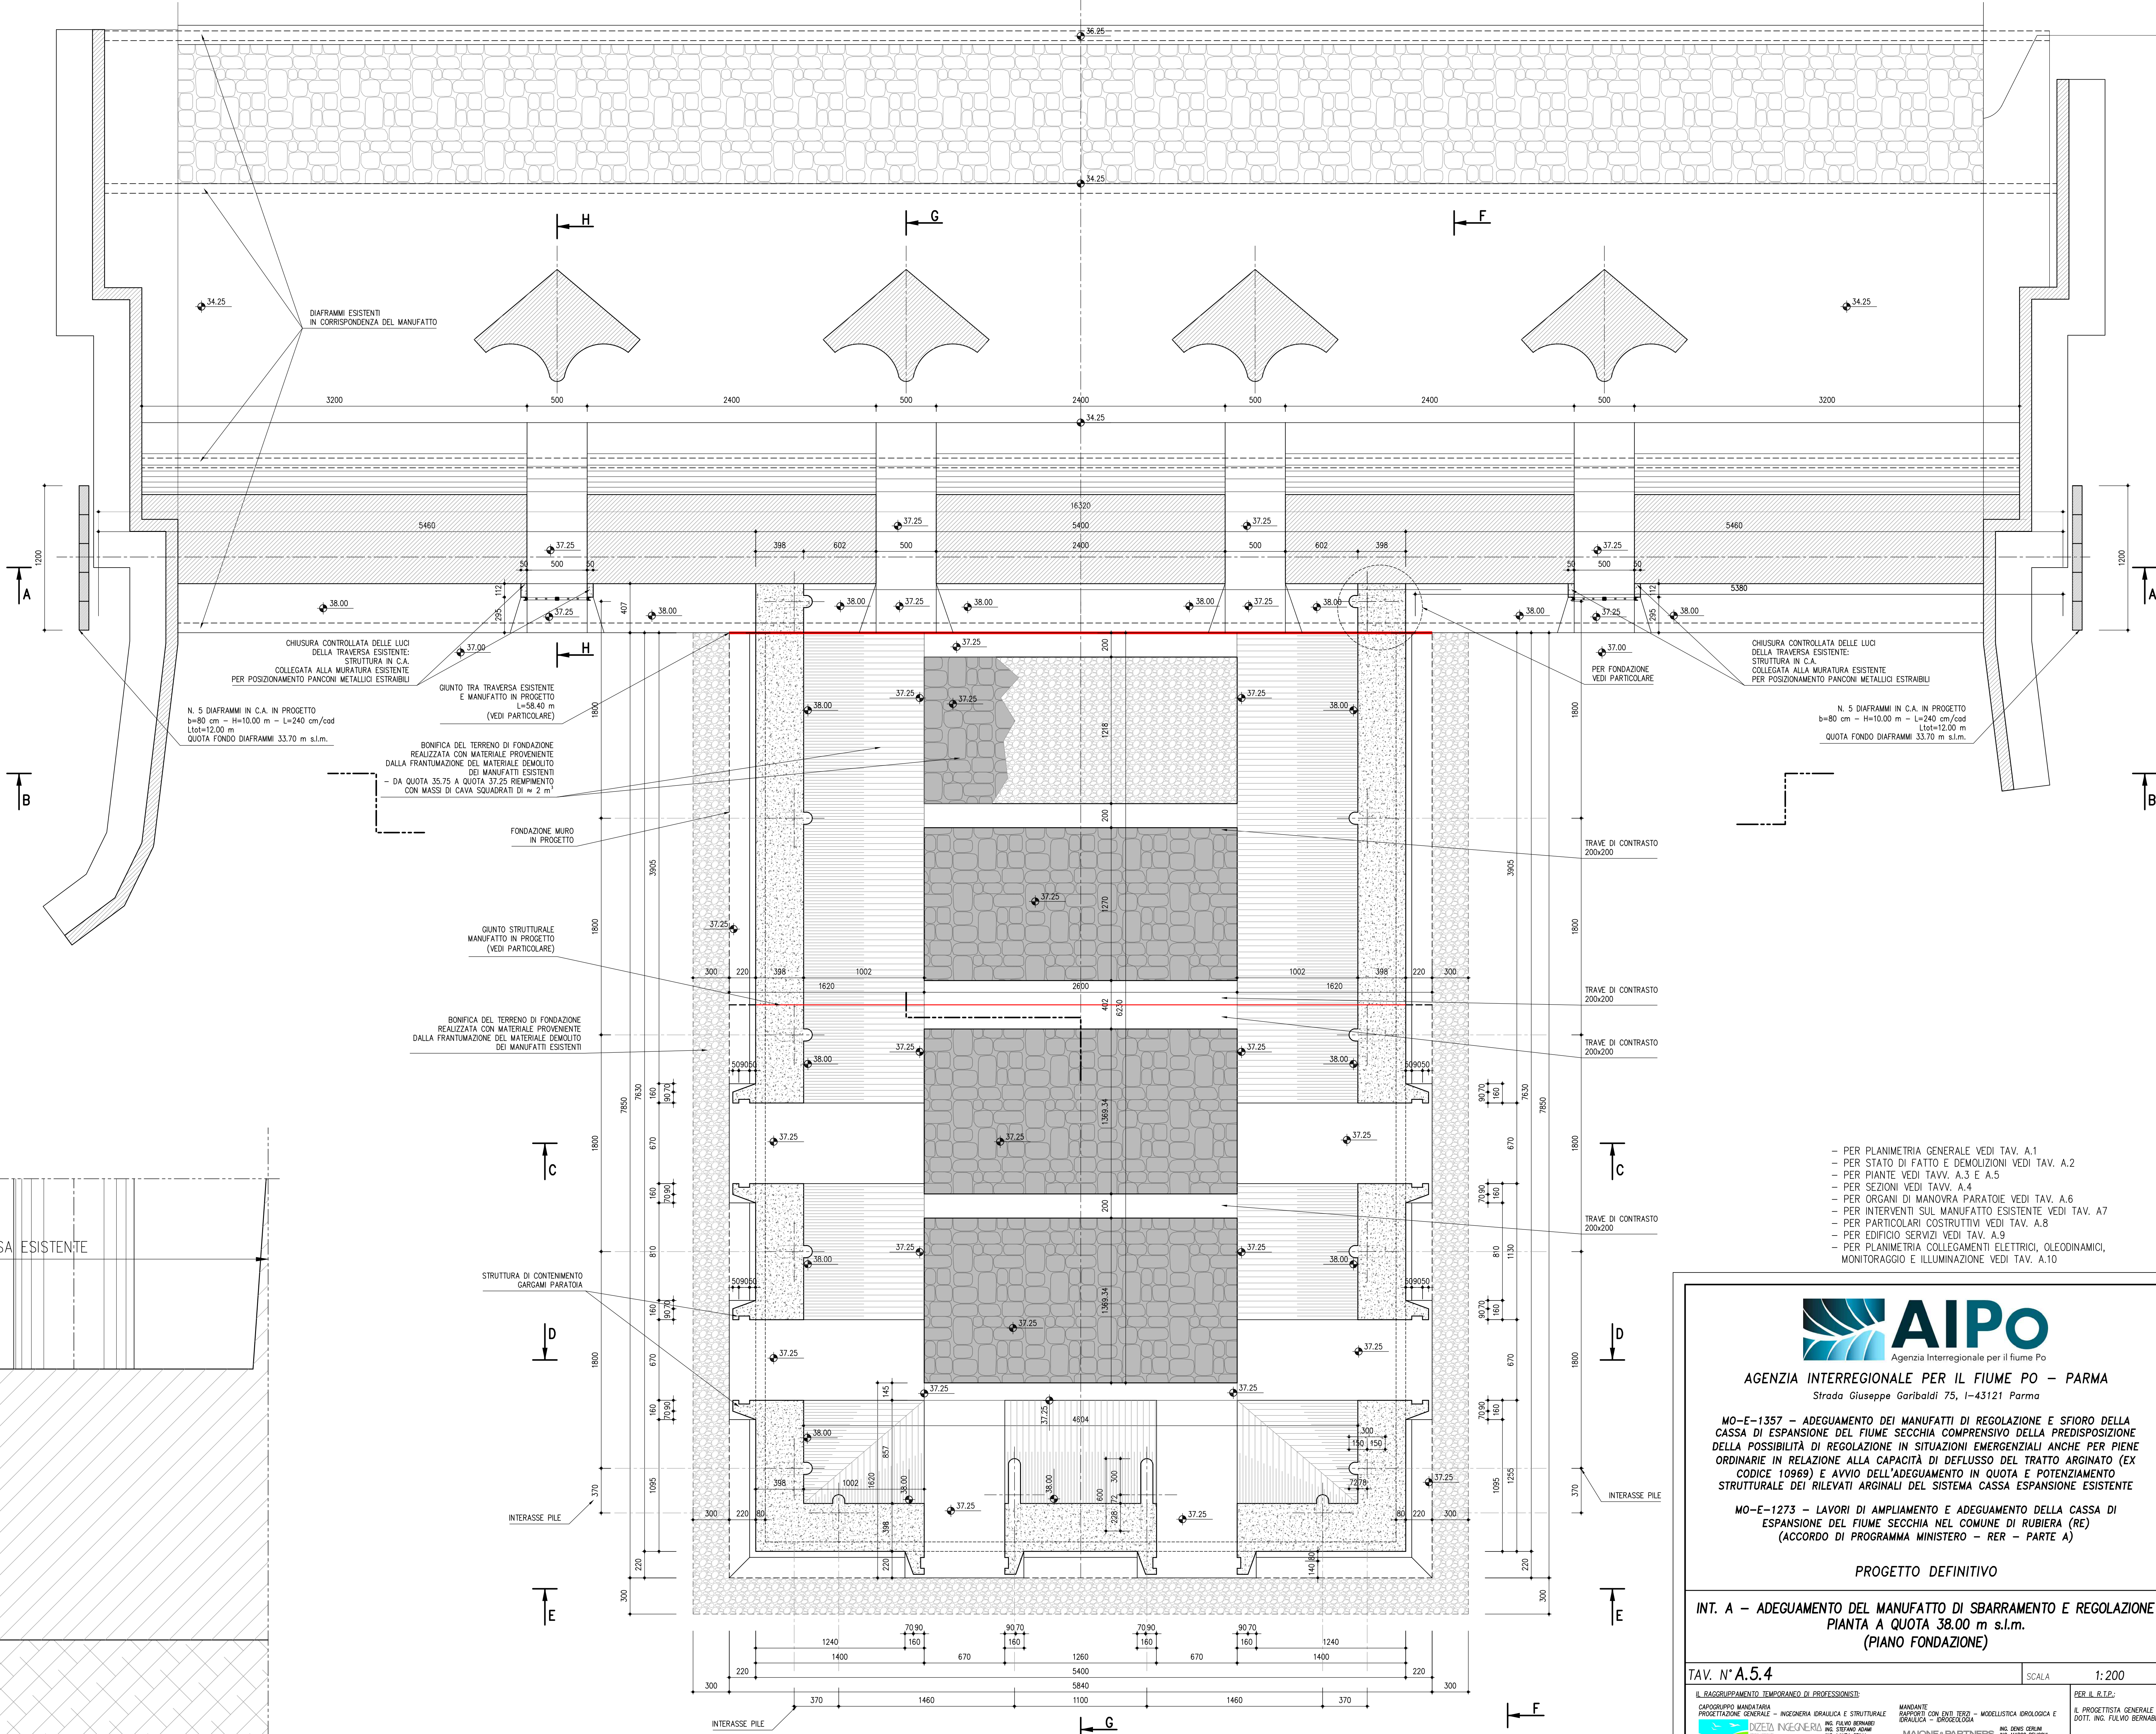

PARTICOLARE GIUNTO
SCALA 1:20

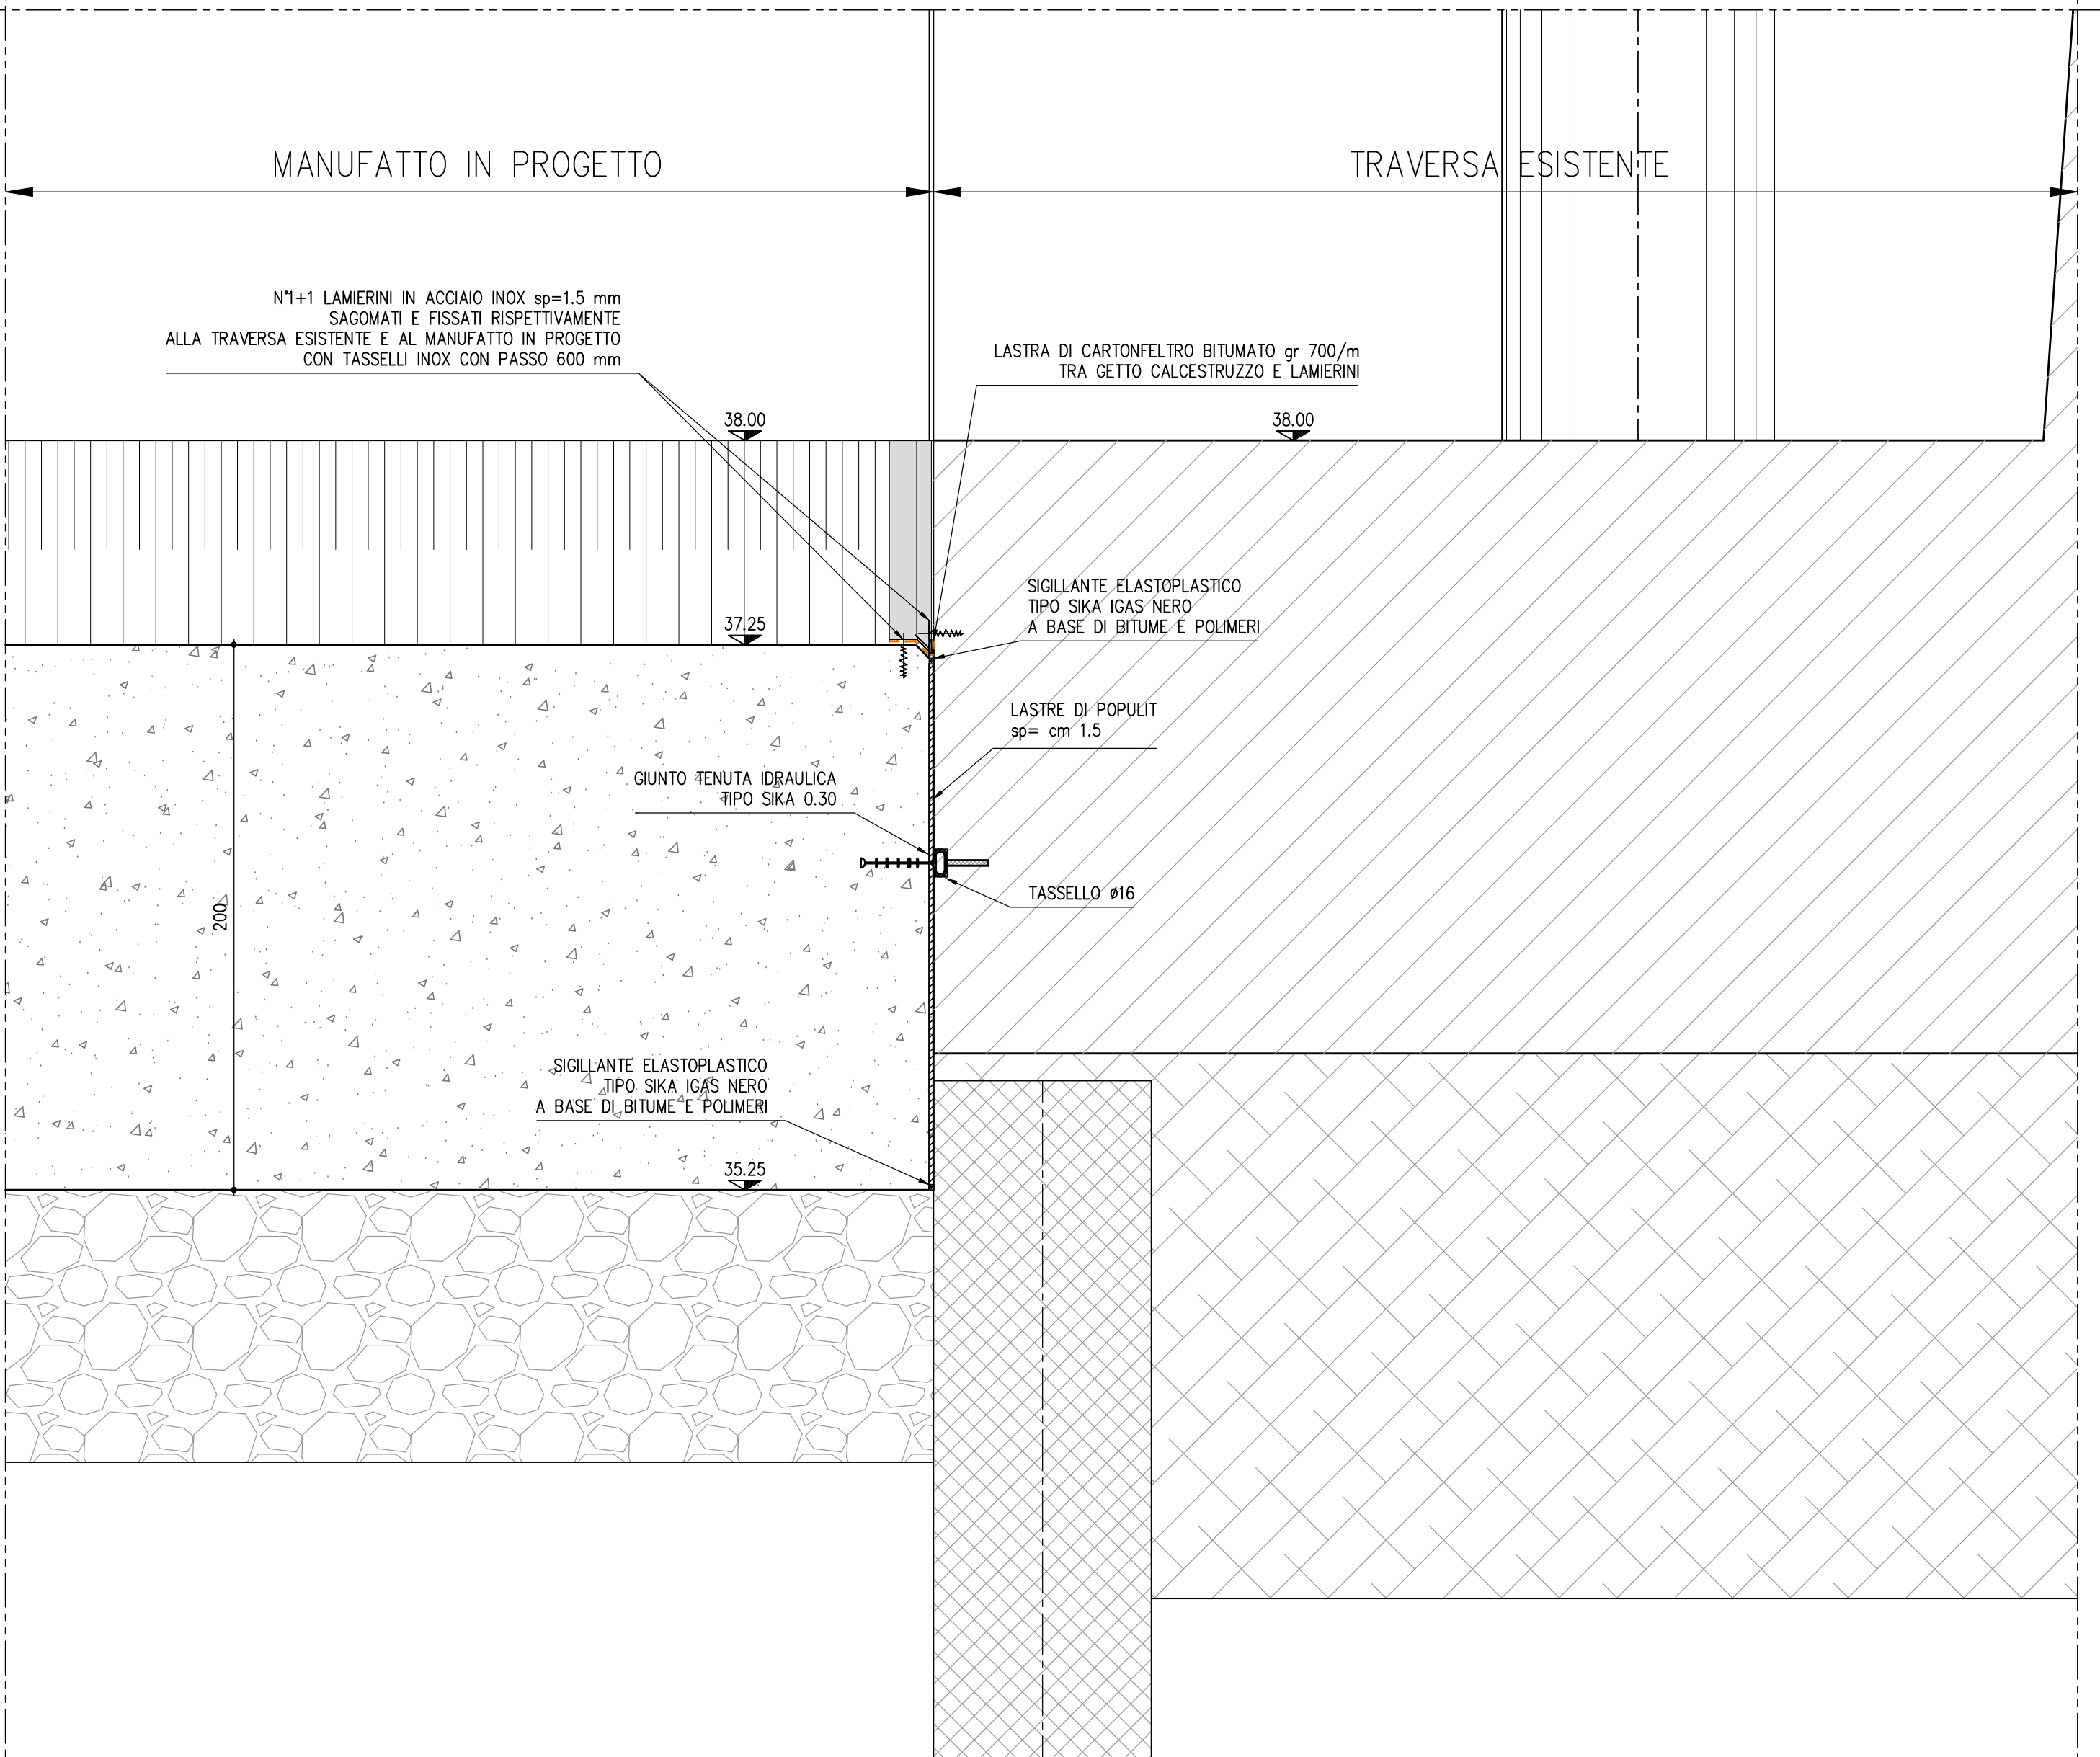

PIANTA A QUOTA 38.00 m s.l.m.
SCALA 1:200



AGENZIA INTERREGIONALE PER IL FIUME PO - PARMA
Strada Giuseppe Garibaldi 75, I-43121 Parma

MO-E-1357 - ADEGUAMENTO DEI MANUFATTI DI REGOLAZIONE E SFIORO DELLA CASSA DI ESPANSIONE DEL FIUME SECCHIA COMPENSIVO DELLA PREDISPOSIZIONE DELLA POSSIBILITÀ DI REGOLAZIONE IN SITUAZIONI EMERGENZIALI ANCHE PER PIENE ORDINARIE IN RELAZIONE ALLA CAPACITÀ DI DEFLUSSO DEL TRATTO ARGINATO (EX CODICE 10969) E AVVIO DELL'ADEGUAMENTO IN QUOTA E POTENZIAMENTO STRUTTURALE DEI RILEVATI ARGINALI DEL SISTEMA CASSA ESPANSIONE ESISTENTE

MO-E-1273 - LAVORI DI AMPLIAMENTO E ADEGUAMENTO DELLA CASSA DI ESPANSIONE DEL FIUME SECCHIA NEL COMUNE DI RUBIERA (RE)
(ACCORDO DI PROGRAMMA MINISTERO - RER - PARTE A)

PROGETTO DEFINITIVO

INT. A - ADEGUAMENTO DEL MANUFATTO DI SBARRAMENTO E REGOLAZIONE
PIANTA A QUOTA 38.00 m s.l.m.
(PIANO FONDAZIONE)

TAV. N° A.5.4
SCALA 1:200

| | | | |
|--|----------------|---|-----------|
| REV. | DATA | DESCRIZIONE MODIFICA | REDAZIONE |
| 1 | 01 AGOSTO 2021 | INTERAZIONI ART.18 L.R. 4/2018 | |