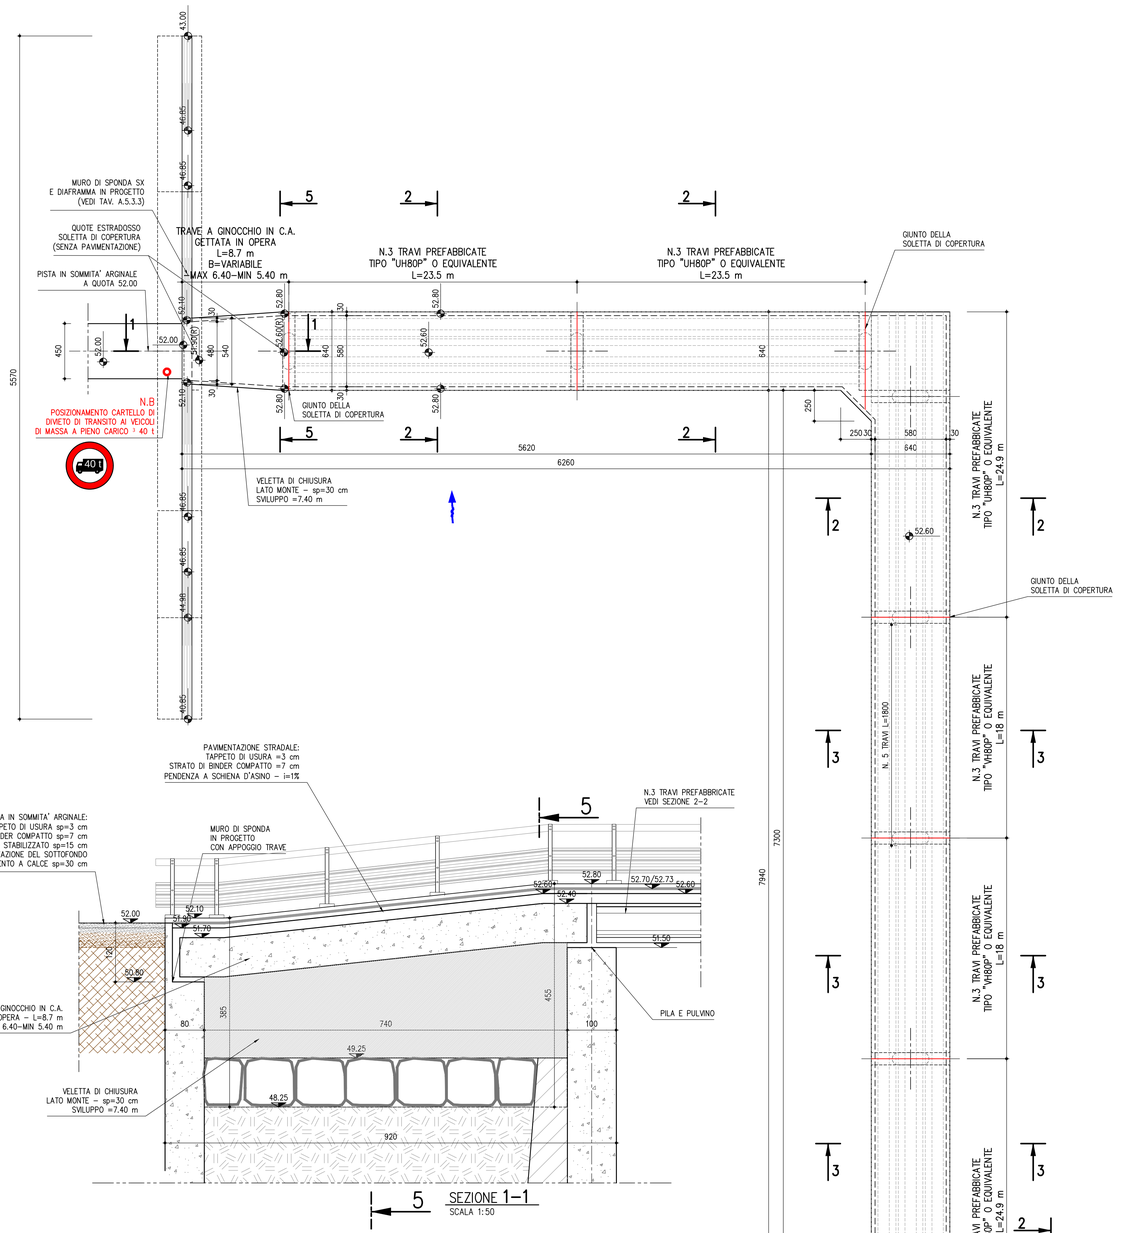

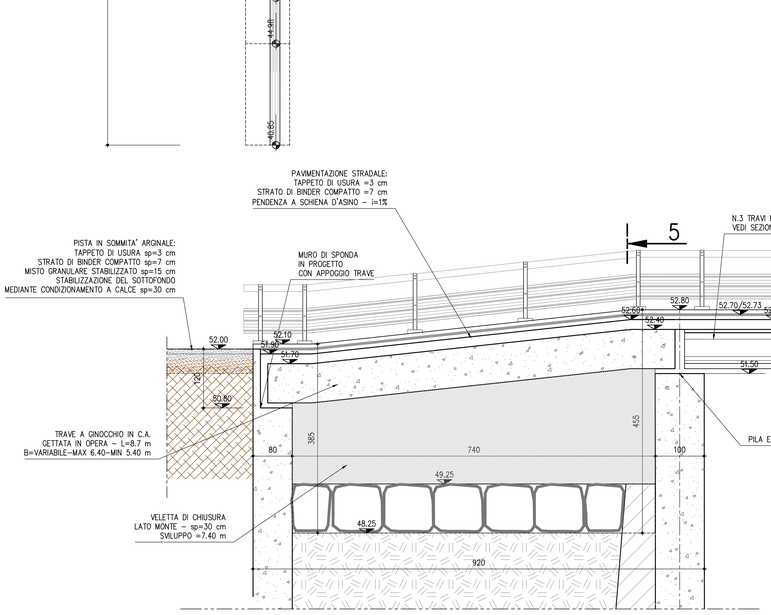

5 SEZIONE 1–1
SCALA 1:50

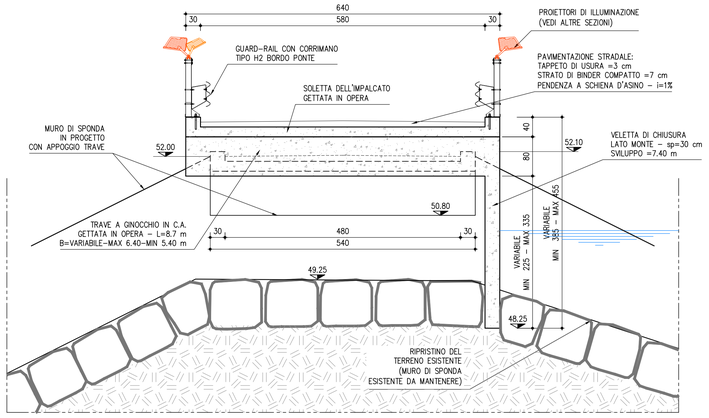

SEZIONE 5–5
SCALA 1:50

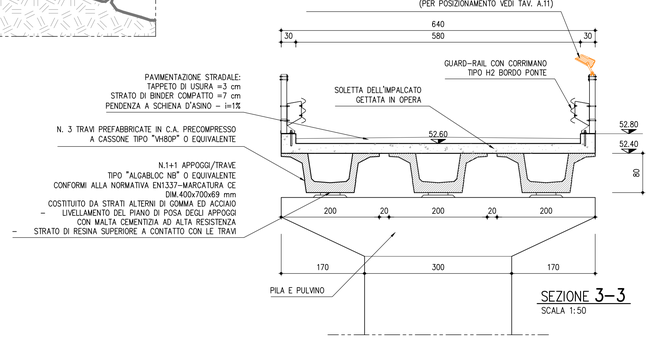

SEZIONE 3–3
SCALA 1:50

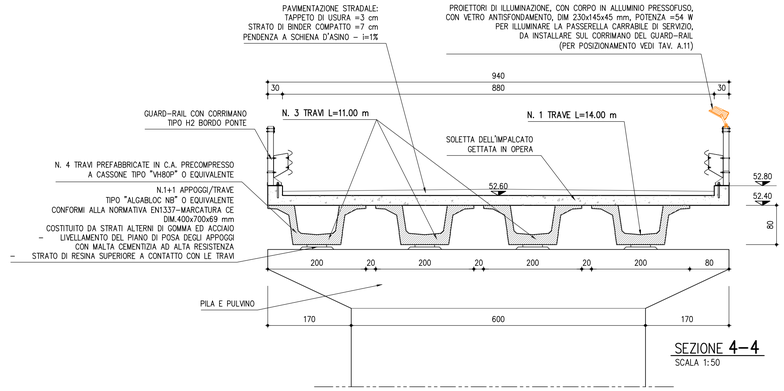

SEZIONE 4–4
SCALA 1:50

PIANTA IMPALCATO A QUOTA 52.60 m s.l.m.
SCALA 1:200

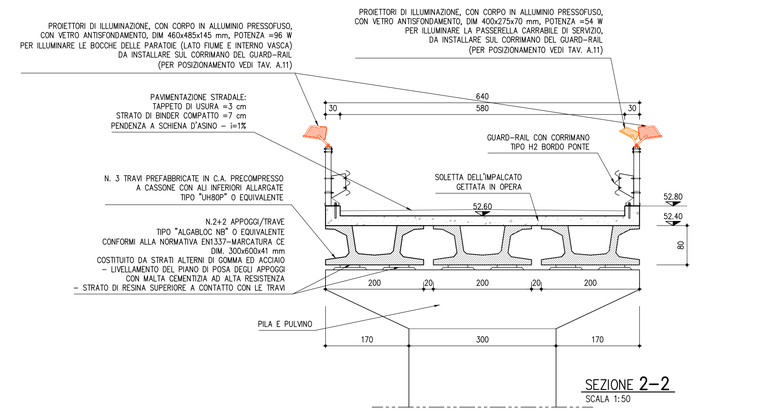

SEZIONE 2–2
SCALA 1:50

– PER PLANIMETRIA GENERALE VEDI TAV. A.1
– PER STATO DI FATTO E DEMOLIZIONI VEDI TAV. A.2
– PER PIANTE VEDI TAVV. A.3 E A.5
– PER SEZIONI VEDI TAVV. A.4
– PER ORGANI DI MANOVRA PARATOIE VEDI TAV. A.6
– PER INTERVENTI SUL MANUFATTO ESISTENTE VEDI TAV. A.7
– PER PARTICOLARI COSTRUTTIVI VEDI TAV. A.8
– PER EDIFICIO SERVIZI VEDI TAV. A.9
– PER PLANIMETRIA COLLEGAMENTI ELETTRICI, OLEODINAMICI, MONITORAGGIO E ILLUMINAZIONE VEDI TAV. A.10

AIPo
Agenzia Interregionale per il fiume Po

AGENZIA INTERREGIONALE PER IL FIUME PO – PARMA
Strada Giuseppe Garibaldi 75, I–43121 Parma

MO–E–1357 – ADEGUAMENTO DEI MANUFATTI DI REGOLAZIONE E SFIORO DELLA CASSA DI ESPANSIONE DEL FIUME SECCHIA COMPRENSIVO DELLA PREDISPOSIZIONE DELLA POSSIBILITÀ DI REGOLAZIONE IN SITUAZIONI EMERGENZIALI ANCHE PER PIENE ORDINARIE IN RELAZIONE ALLA CAPACITÀ DI DEFLUSSO DEL TRATTO ARGINATO (EX CODICE 10969) E AVVIO DELL'ADEGUAMENTO IN QUOTA E POTENZIAMENTO STRUTTURALE DEI RILEVATI ARGINALI DEL SISTEMA CASSA ESPANSIONE ESISTENTE

MO–E–1273 – LAVORI DI AMPLIAMENTO E ADEGUAMENTO DELLA CASSA DI ESPANSIONE DEL FIUME SECCHIA NEL COMUNE DI RUBIERA (RE) (ACCORDO DI PROGRAMMA MINISTERO – RER – PARTE A)

PROGETTO DEFINITIVO

INT. A – ADEGUAMENTO DEL MANUFATTO DI SBARRAMENTO E REGOLAZIONE PIANTA A QUOTA 52.60 m s.l.m. (IMPALCATO PONTE DI SERVIZIO)

TAV. N° A.5.1 — SCALA 1:200

IL RAGGRUPPAMENTO TEMPORANEO DI PROFESSIONISTI:

CAPOGRUPPO MANDATARIA
PROGETTAZIONE GENERALE – INGEGNERIA IDRAULICA E STRUTTURALE
DZETA INGEGNERIA — ING. FULVIO BERNARDI, ING. STEFANO ADAMI, ING. LAURA ORLLI, ING. GIANLUIGI SEVINI, ING. PAOLO SANAVIA

MANDANTE
RAPPORTI CON ENTI TERZI – MODELLISTICA IDROLOGICA E IDRAULICA – IDROGEOLOGIA
MAJONE&PARTNERS — ING. DENIS CERLINI, ING. MARCO BELCHIOR, ING. NICOLA PESSINELLI (CSP), ING. MICHELE FERRARI

MANDANTE
INGEGNERIA STRUTTURALE
Lombardi — ING. MARCO G. P. BRADANINI, ING. DANIELE L. GIOMETTI

MANDANTE
GEOLOGIA
EN GEO S.r.l. — GEOL. CARLO CALEFFI, GEOL. FRANCESCO CERUTTI

MANDANTE
ASPETTI AMBIENTALI
GRAIA — ING. MASSIMO SARTORELLI, ING. BENJAMINO BARENGHI, DOTT. AGR. ALESSIA MARACCINE, DOTT.SSA CHIARA LUNE'

MANDANTE
ASPETTI PAESAGISTICI
STUDIO PANDAKOVIC — ARCH. ANGELO DAL SASSO

CONSULENTE
INGEGNERIA GEOTECNICA
colleselli — PROF. ING. FRANCESCO COLLESELLI, ING. GIUSEPPE COLLESELLI

CONSULENTE
PIANO PARTICELLARE DI ESPROPRIO
GEOM. MARCO SOZZE'

CONSULENTE
VALUTAZIONI ARCHEOLOGICHE
DOTT.SSA IVANA VENTURINI

PER IL R.T.P.:
IL PROGETTISTA GENERALE
DOTT. ING. FULVIO BERNABEI

IL RUP:
DOTT. ING.
FEDERICA PELLEGRINI

DATA: LUGLIO 2019

REV.	DATA	DESCRIZIONE MODIFICA	REDATTO	CONTR.	APPR.
01	AGOSTO 2021	INTEGRAZIONI ART.18 L.R. 4/2018			

Mod.D.2.2 – Rev.01

A TERMINI DI LEGGE CI SI RISERVA LA PROPRIETA' DEL PRESENTE ELABORATO, CHE PERTANTO NON PUO' ESSERE RIPRODOTTO E/O CEDUTO A TERZI SENZA AUTORIZZAZIONE DELLA DZETA INGEGNERIA.