




STRALCIO PIANTA A QUOTA 50.30 m s.l.m.  
SCALA 1:250

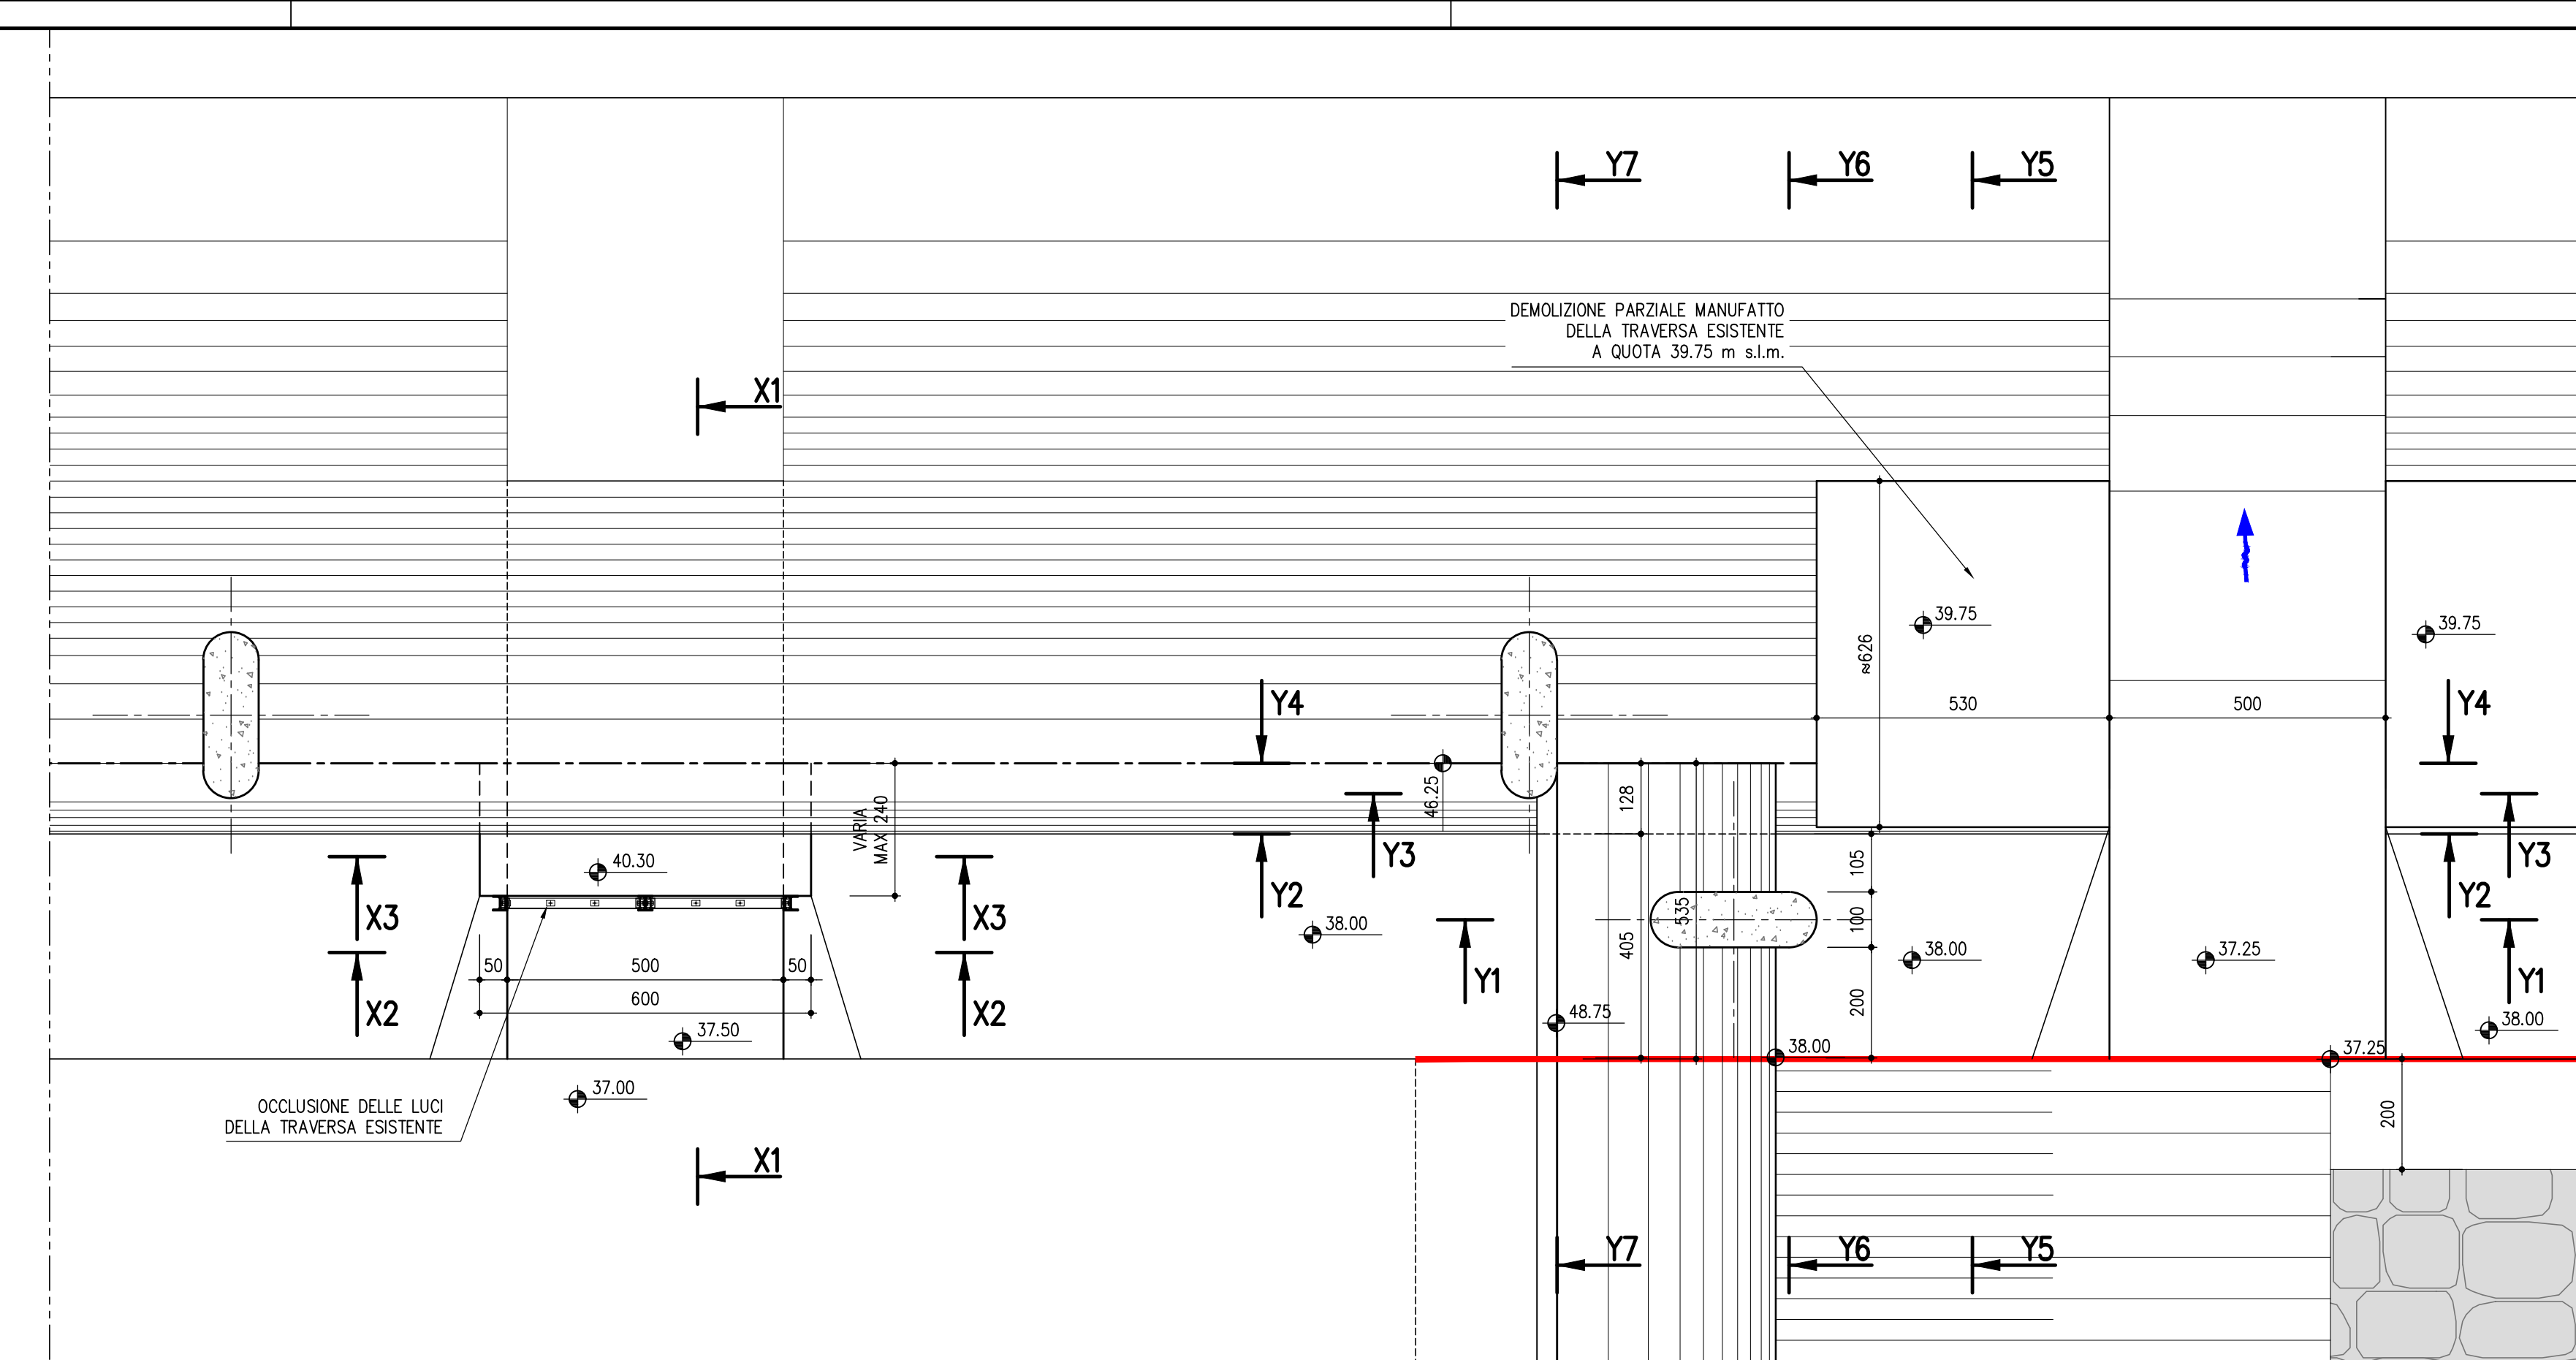


ESTRATTO PIANTA A QUOTA 50.30 m s.l.m.  
SCALA 1:100

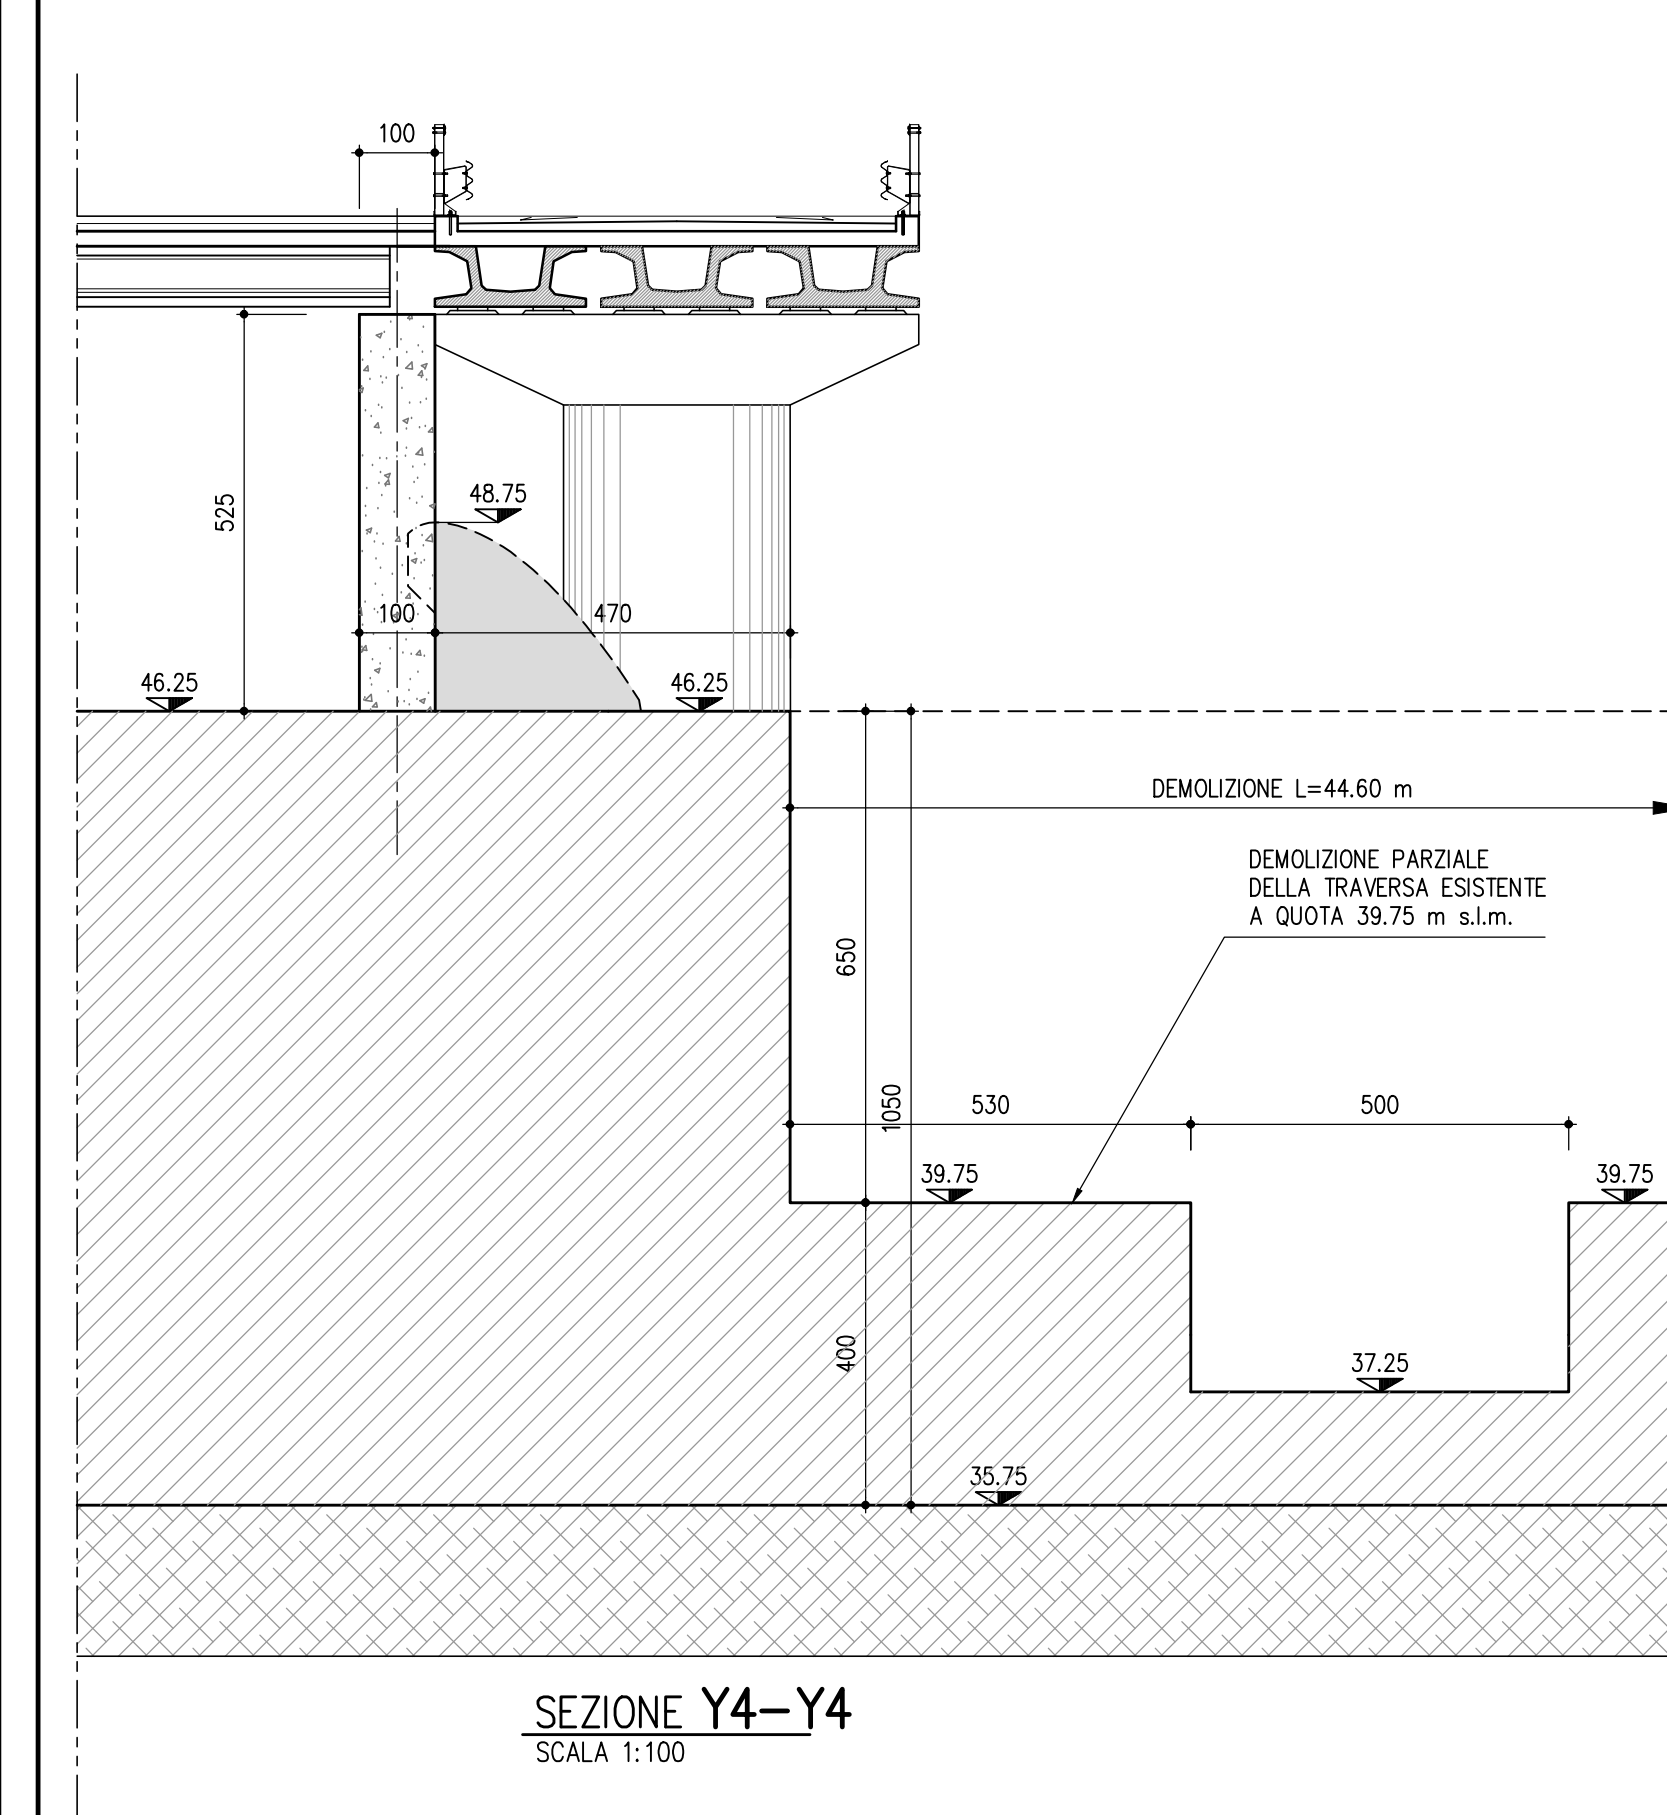


SEZIONE Y4-Y4  
SCALA 1:100

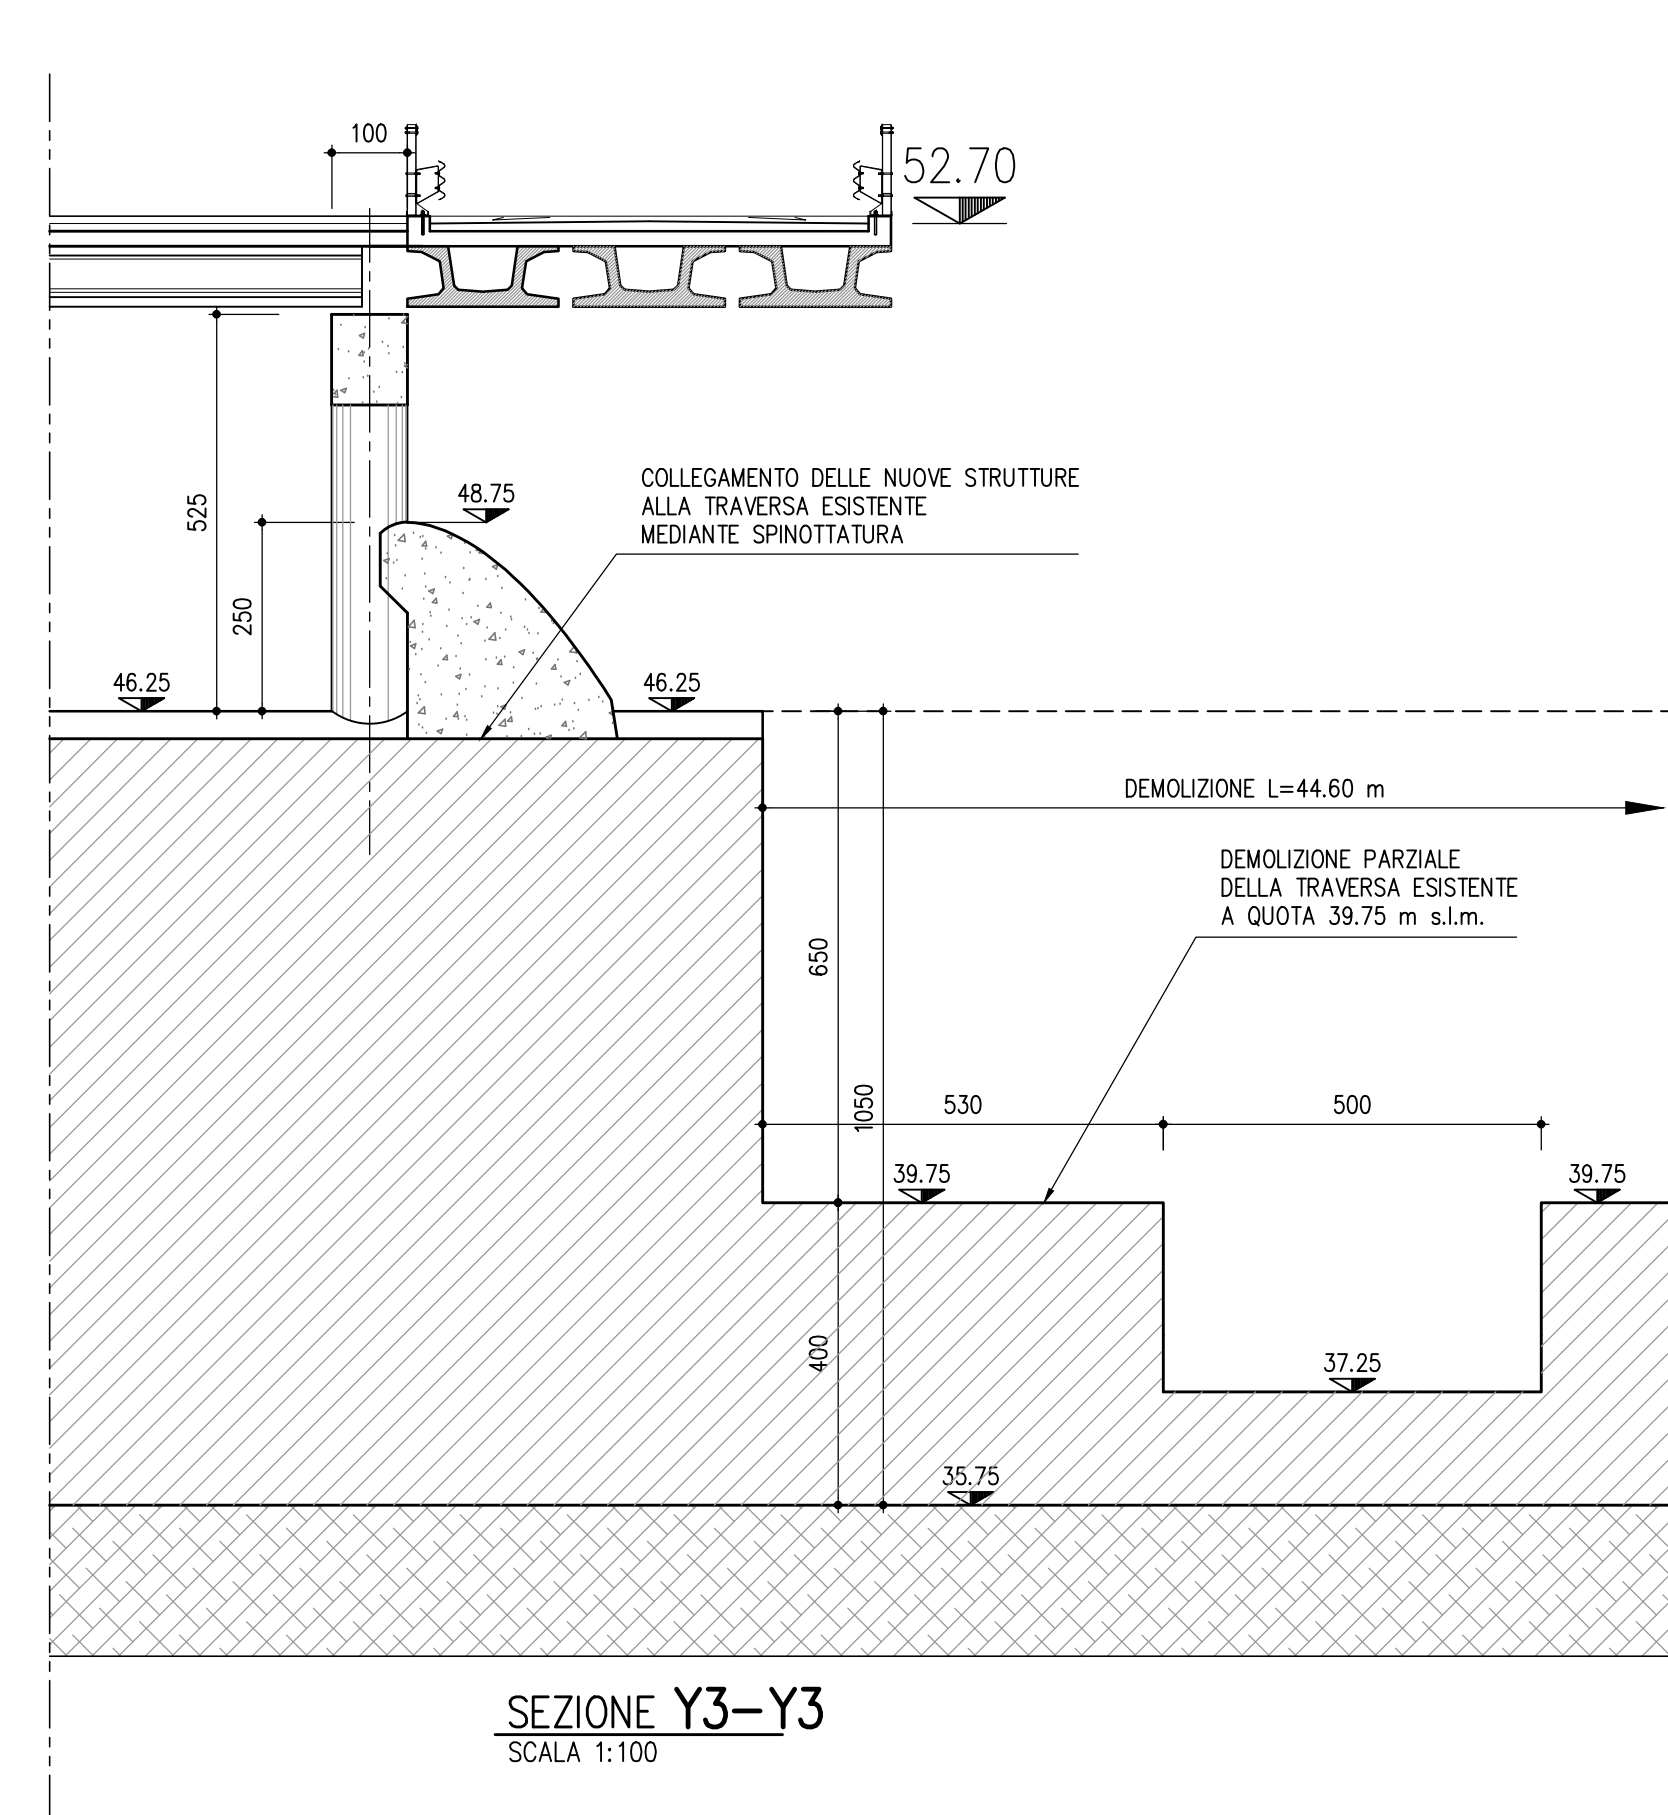


SEZIONE Y3-Y3  
SCALA 1:100

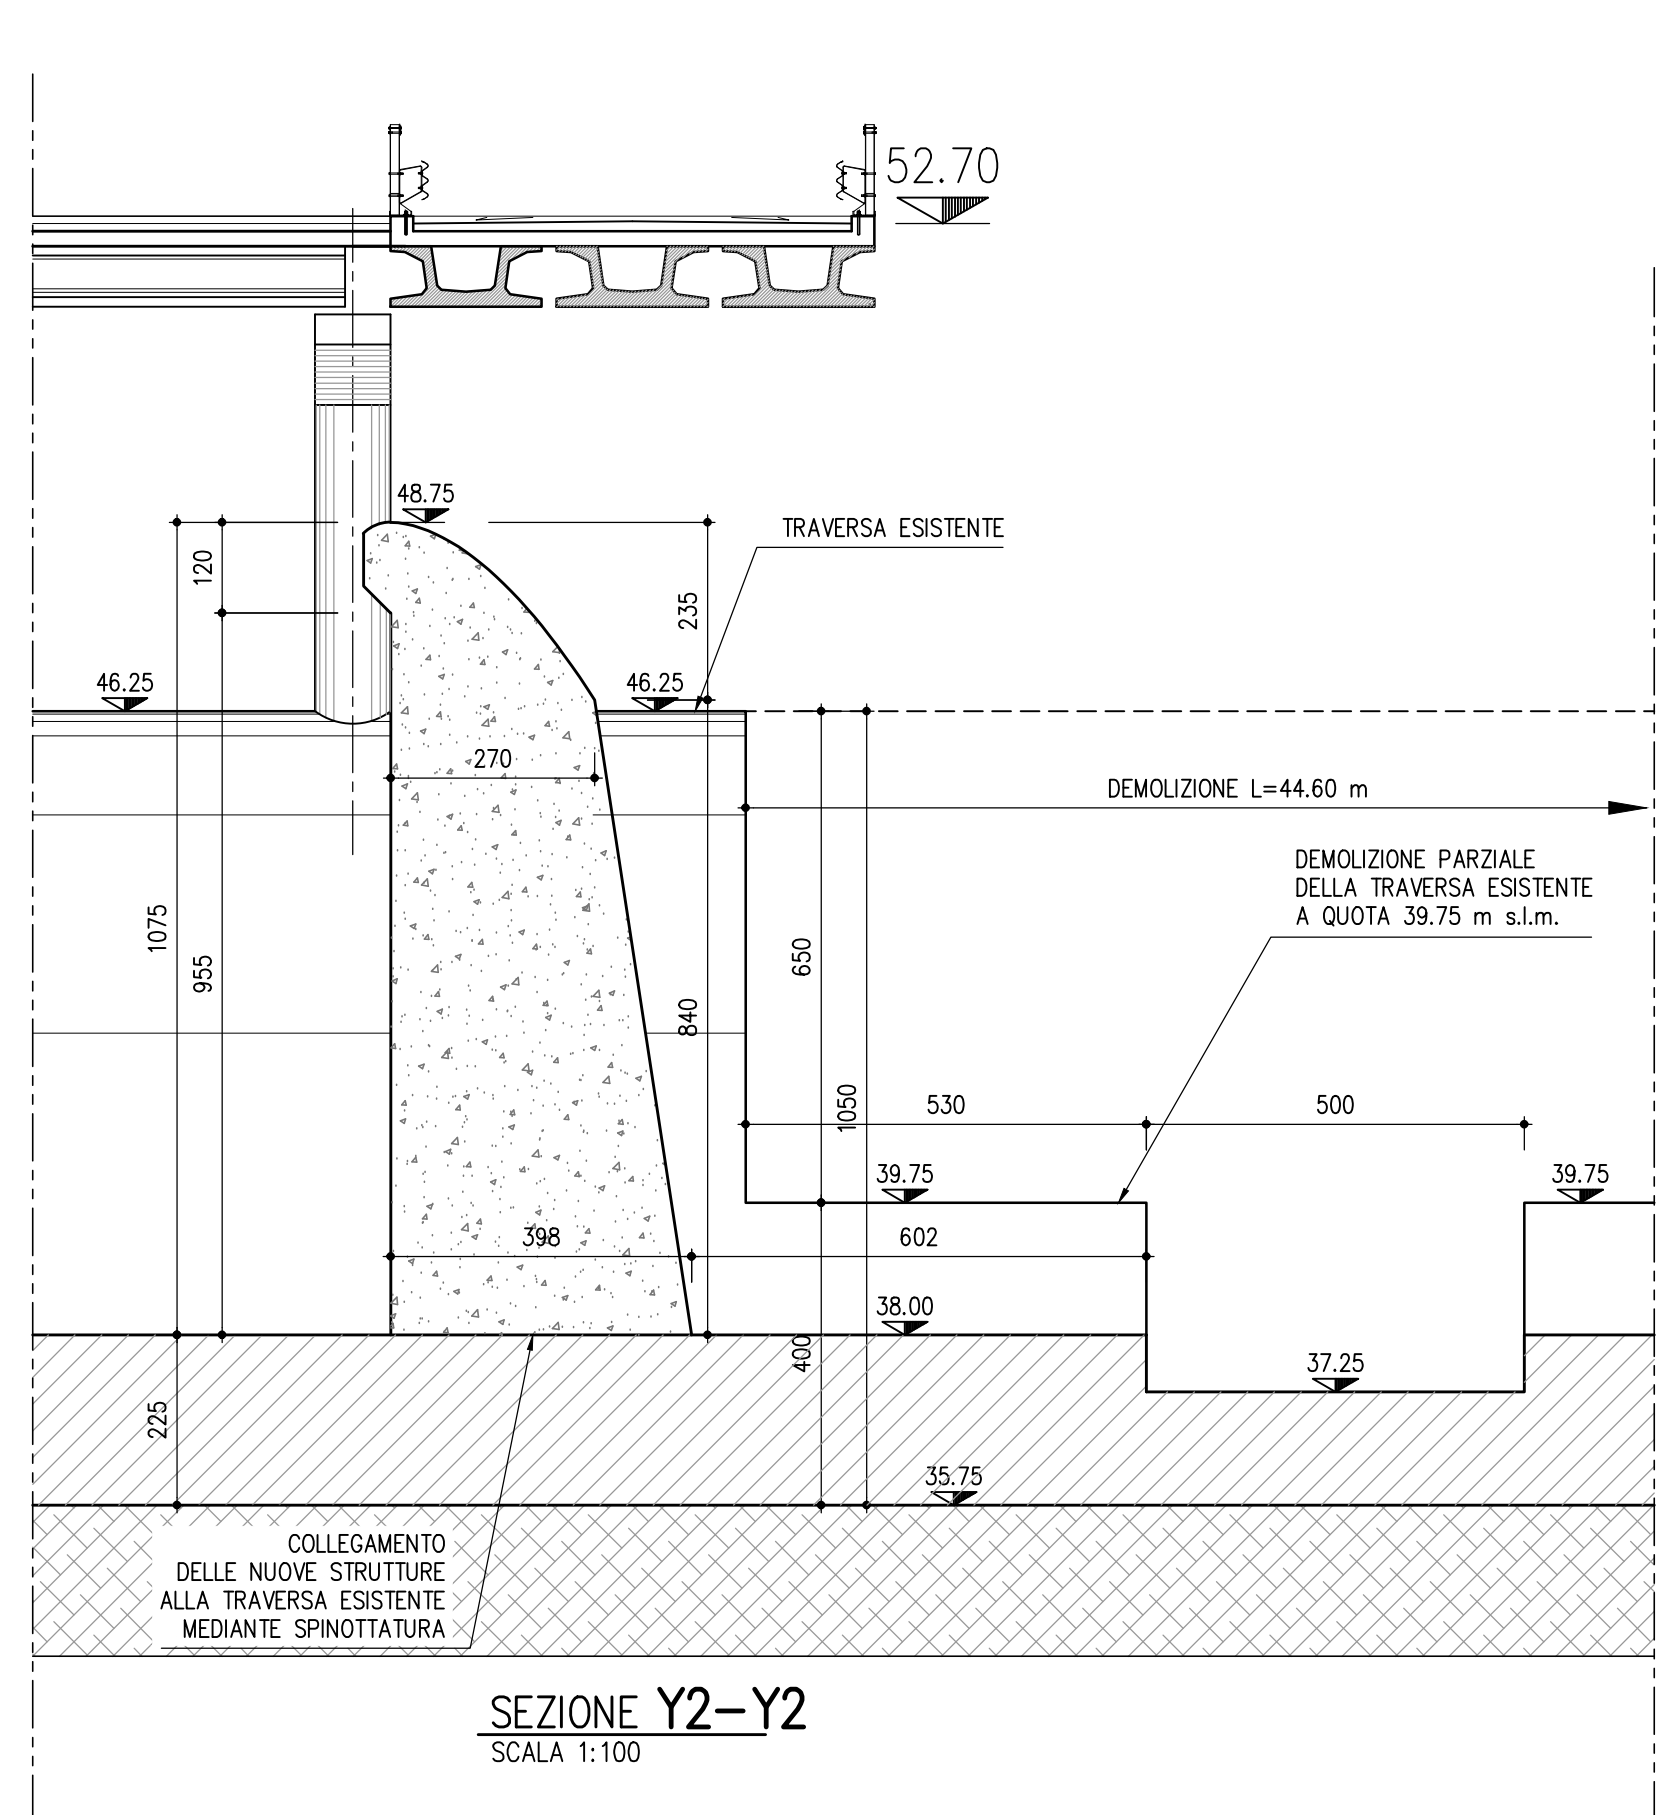


SEZIONE Y2-Y2  
SCALA 1:100

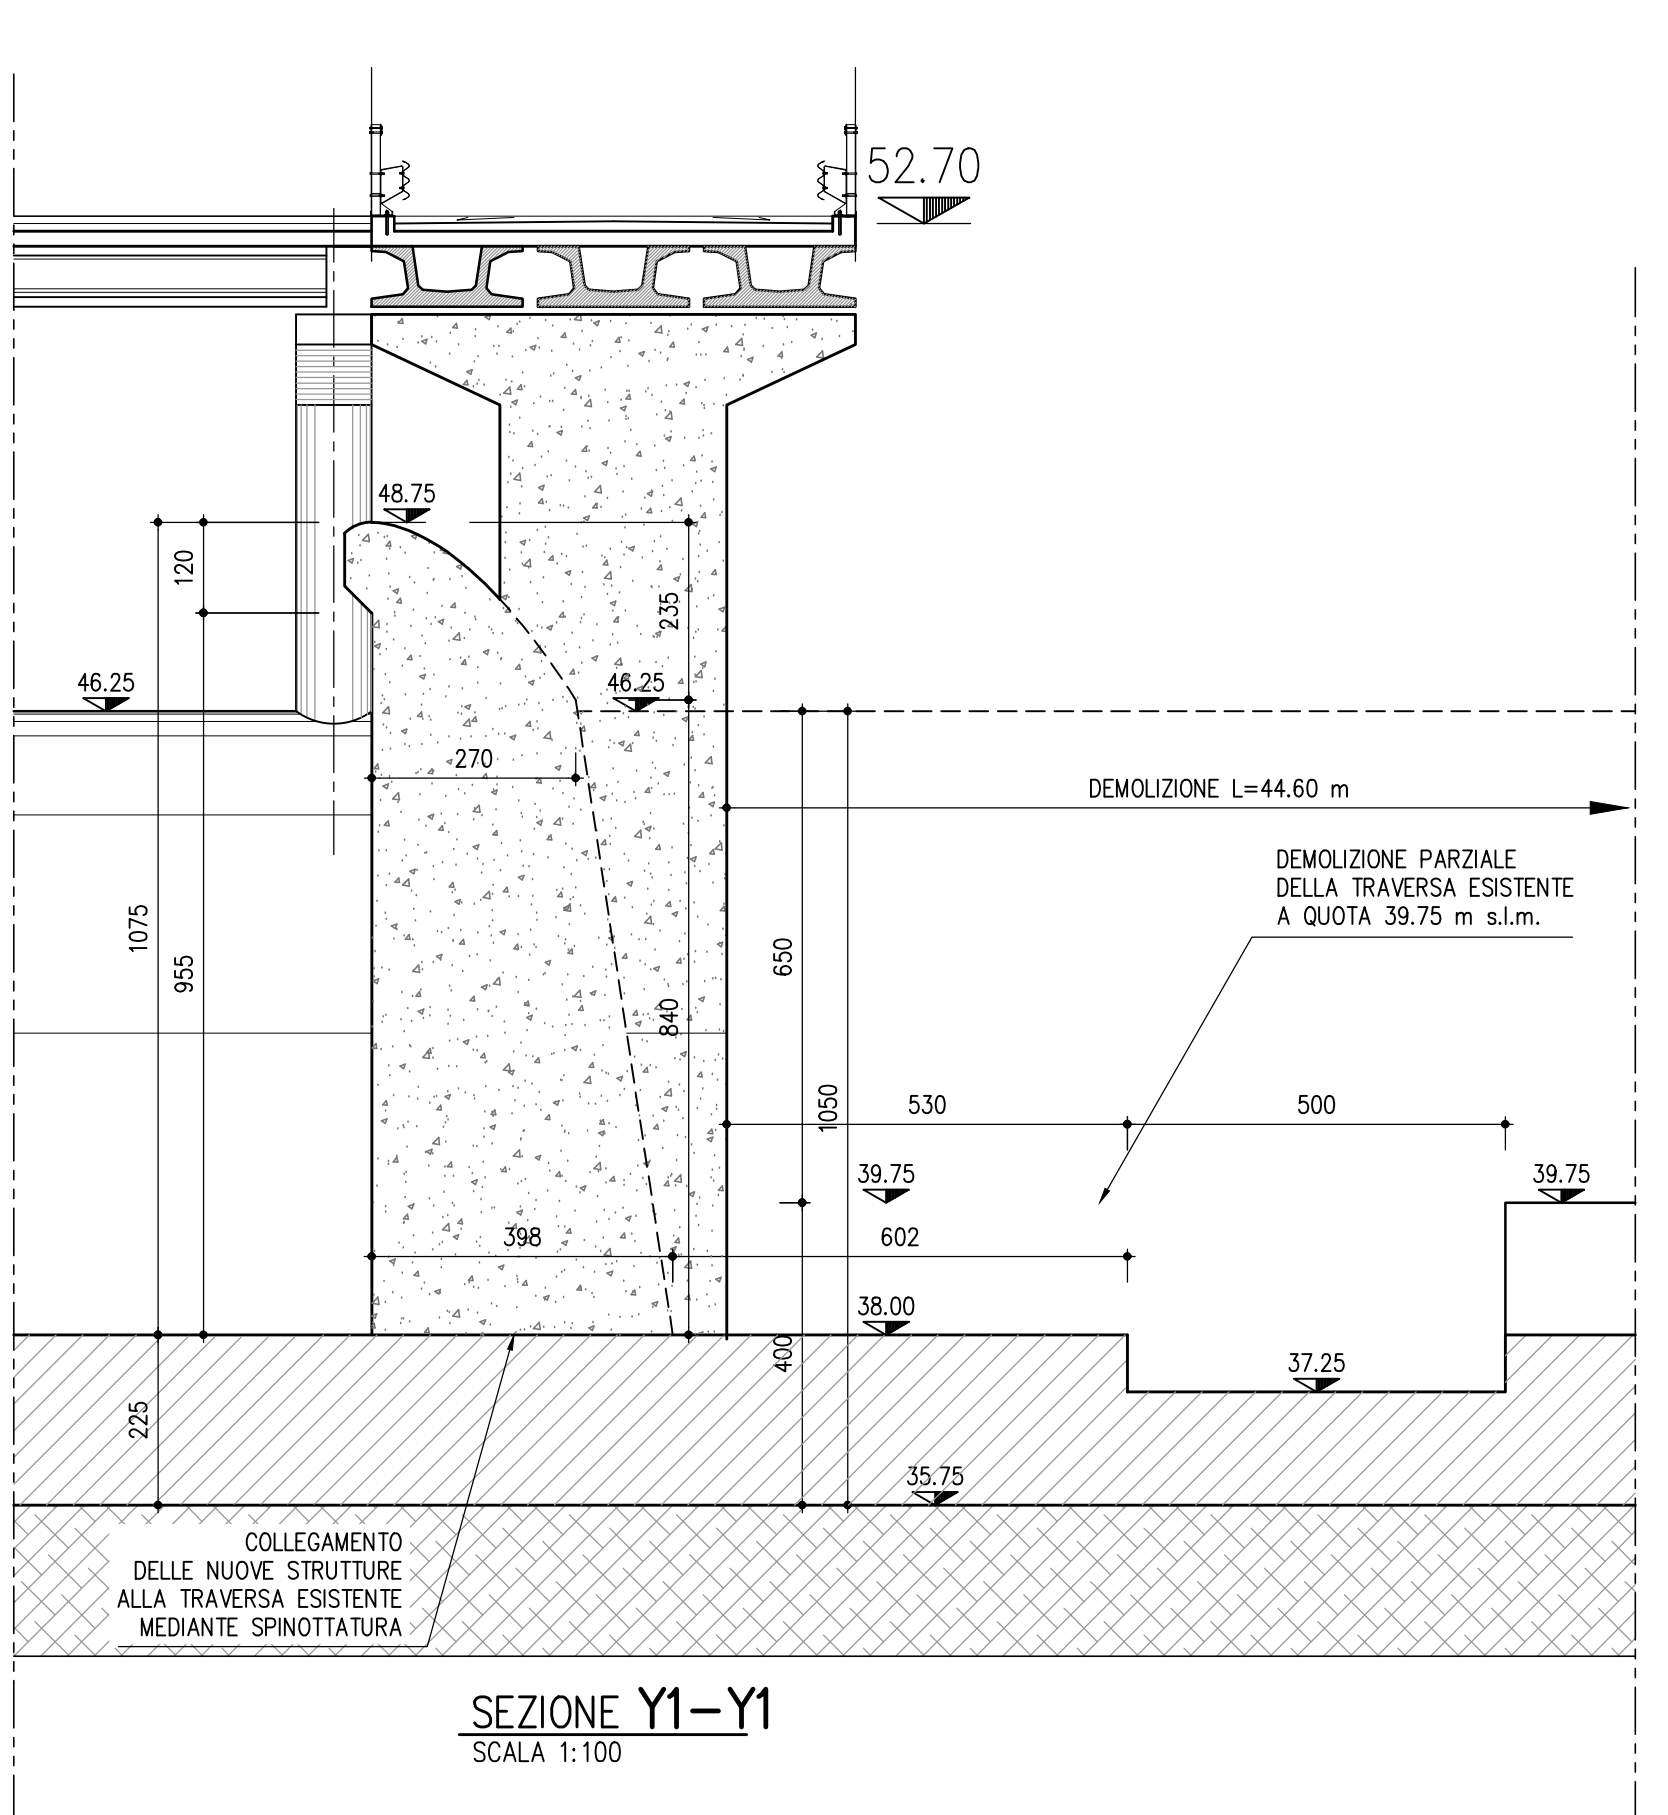

SEZIONE Y1-Y1  
SCALA 1:100

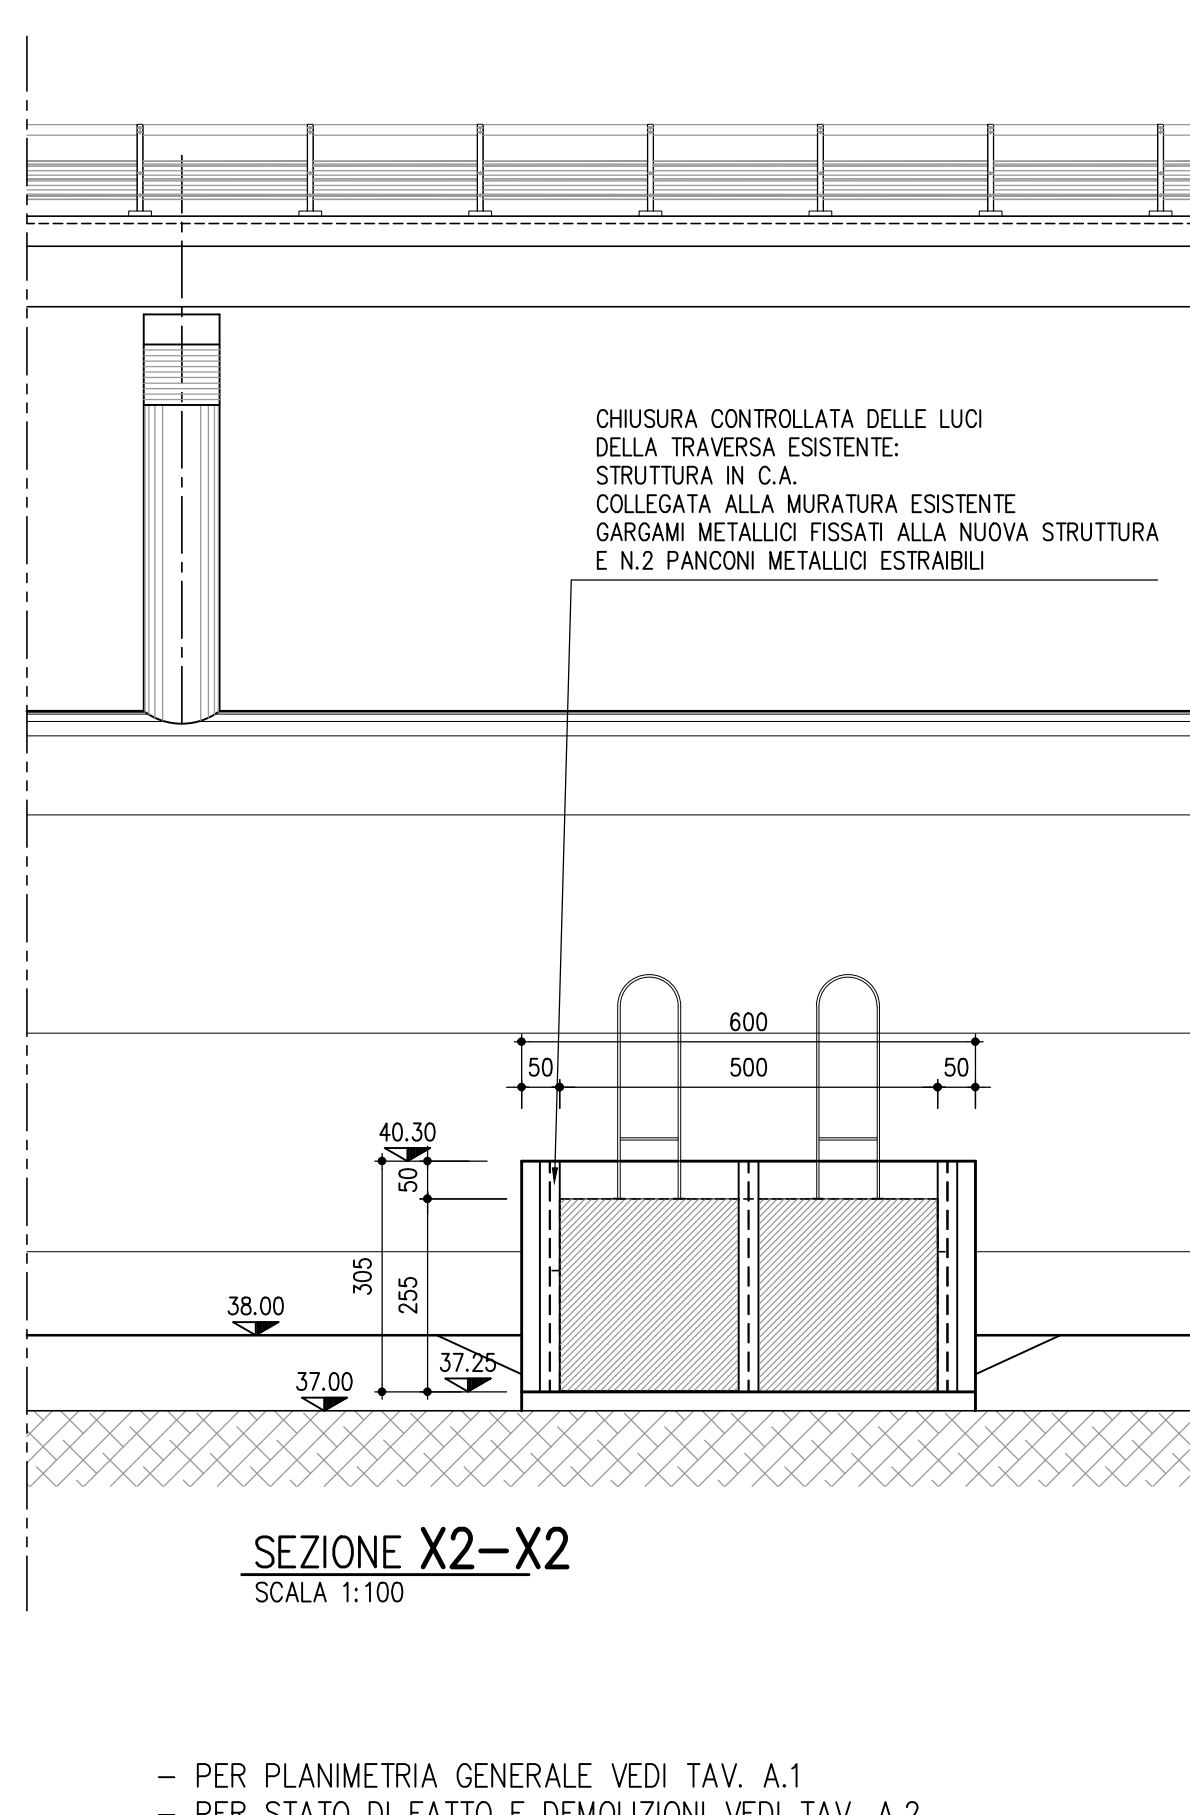


SEZIONE X2-X2  
SCALA 1:100

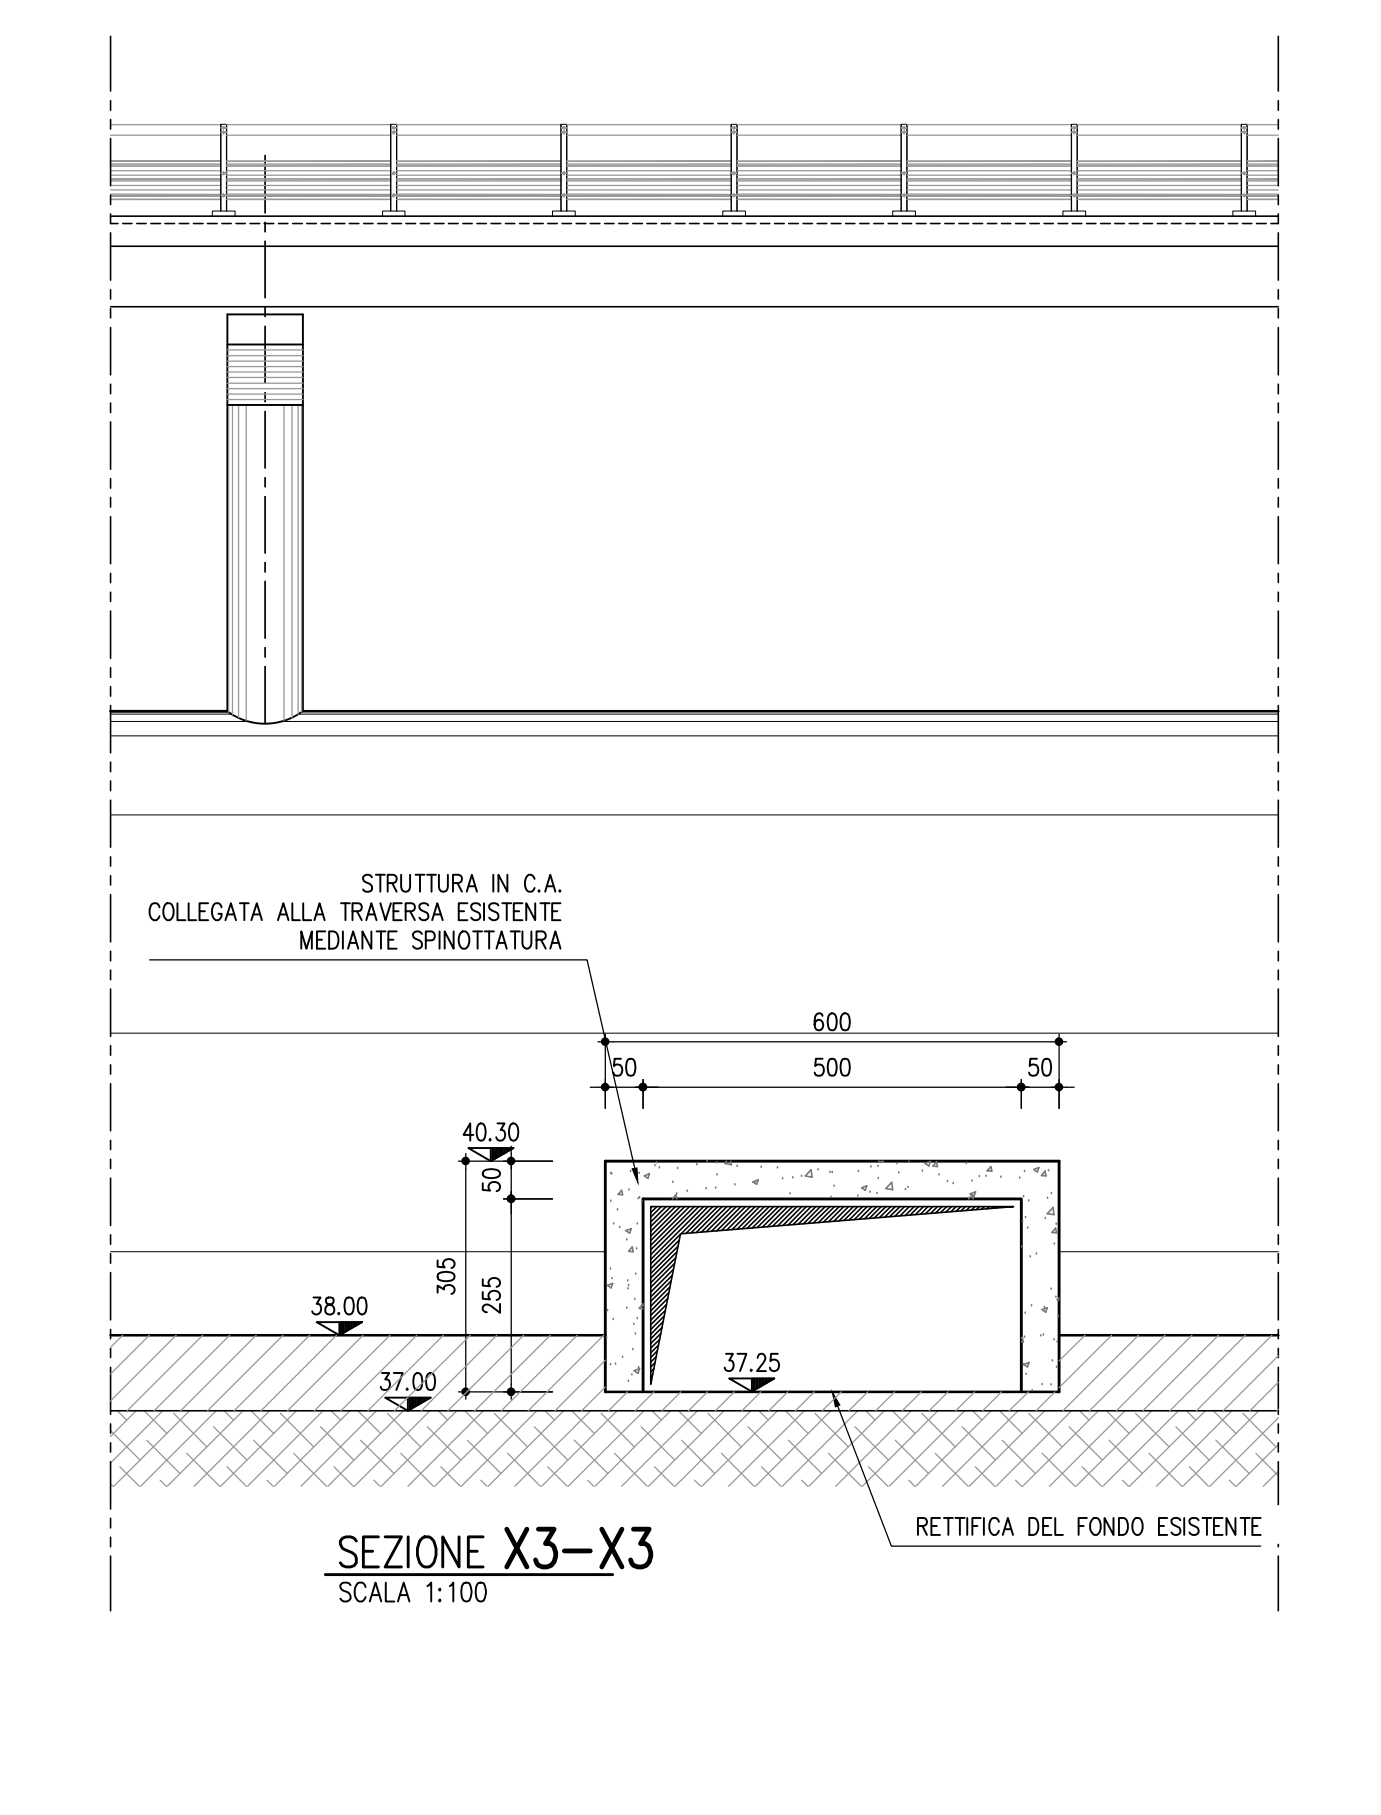


SEZIONE X3-X3  
SCALA 1:100


- PER PLANIMETRIA GENERALE VEDI TAV. A.1
- PER STATO DI FATTO E DEMOLIZIONI VEDI TAV. A.2
- PER PIANTE VEDI TAVV. A.3 E A.5
- PER SEZIONI VEDI TAVV. A.4
- PER ORGANI DI MANOVRA PAROTIE VEDI TAV. A.6
- PER INTERVENTI SUL MANIFATTO ESISTENTE VEDI TAV. A.7
- PER PARTICOLARI COSTRUTTIVI VEDI TAV. A.8
- PER EDIFICIO SERVIZI VEDI TAV. A.9
- PER PLANIMETRIA COLLEGAMENTI ELETTRICI, OLEODINAMICI, MONITORAGGIO E ILLUMINAZIONE VEDI TAV. A.10

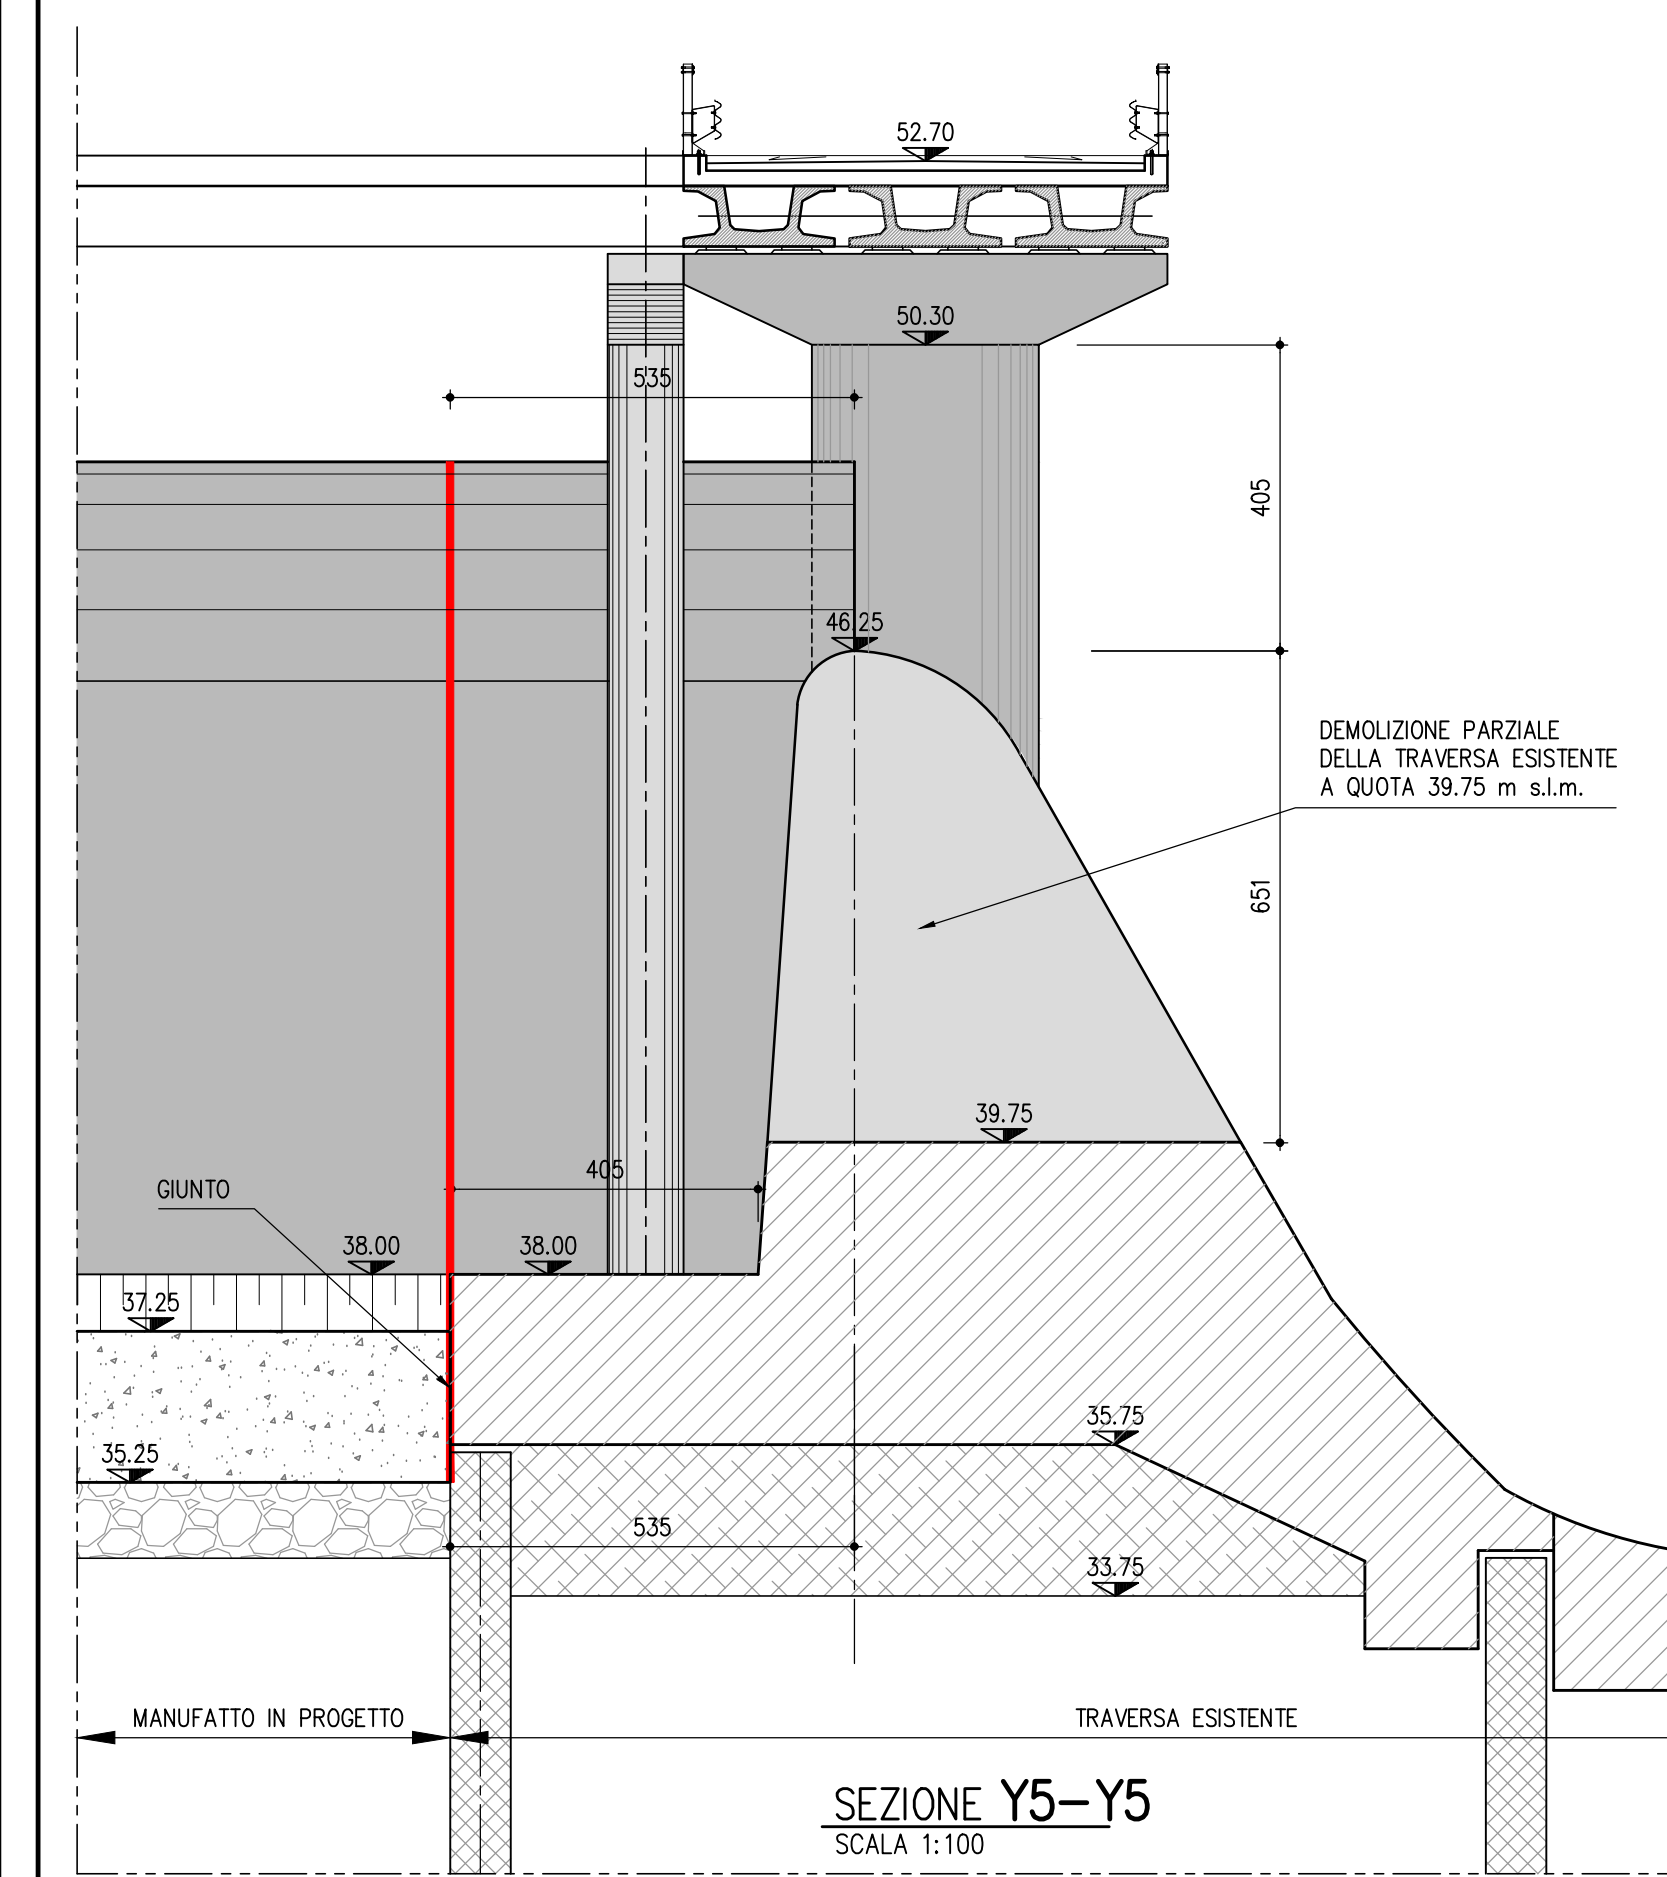


SEZIONE Y5-Y5  
SCALA 1:100

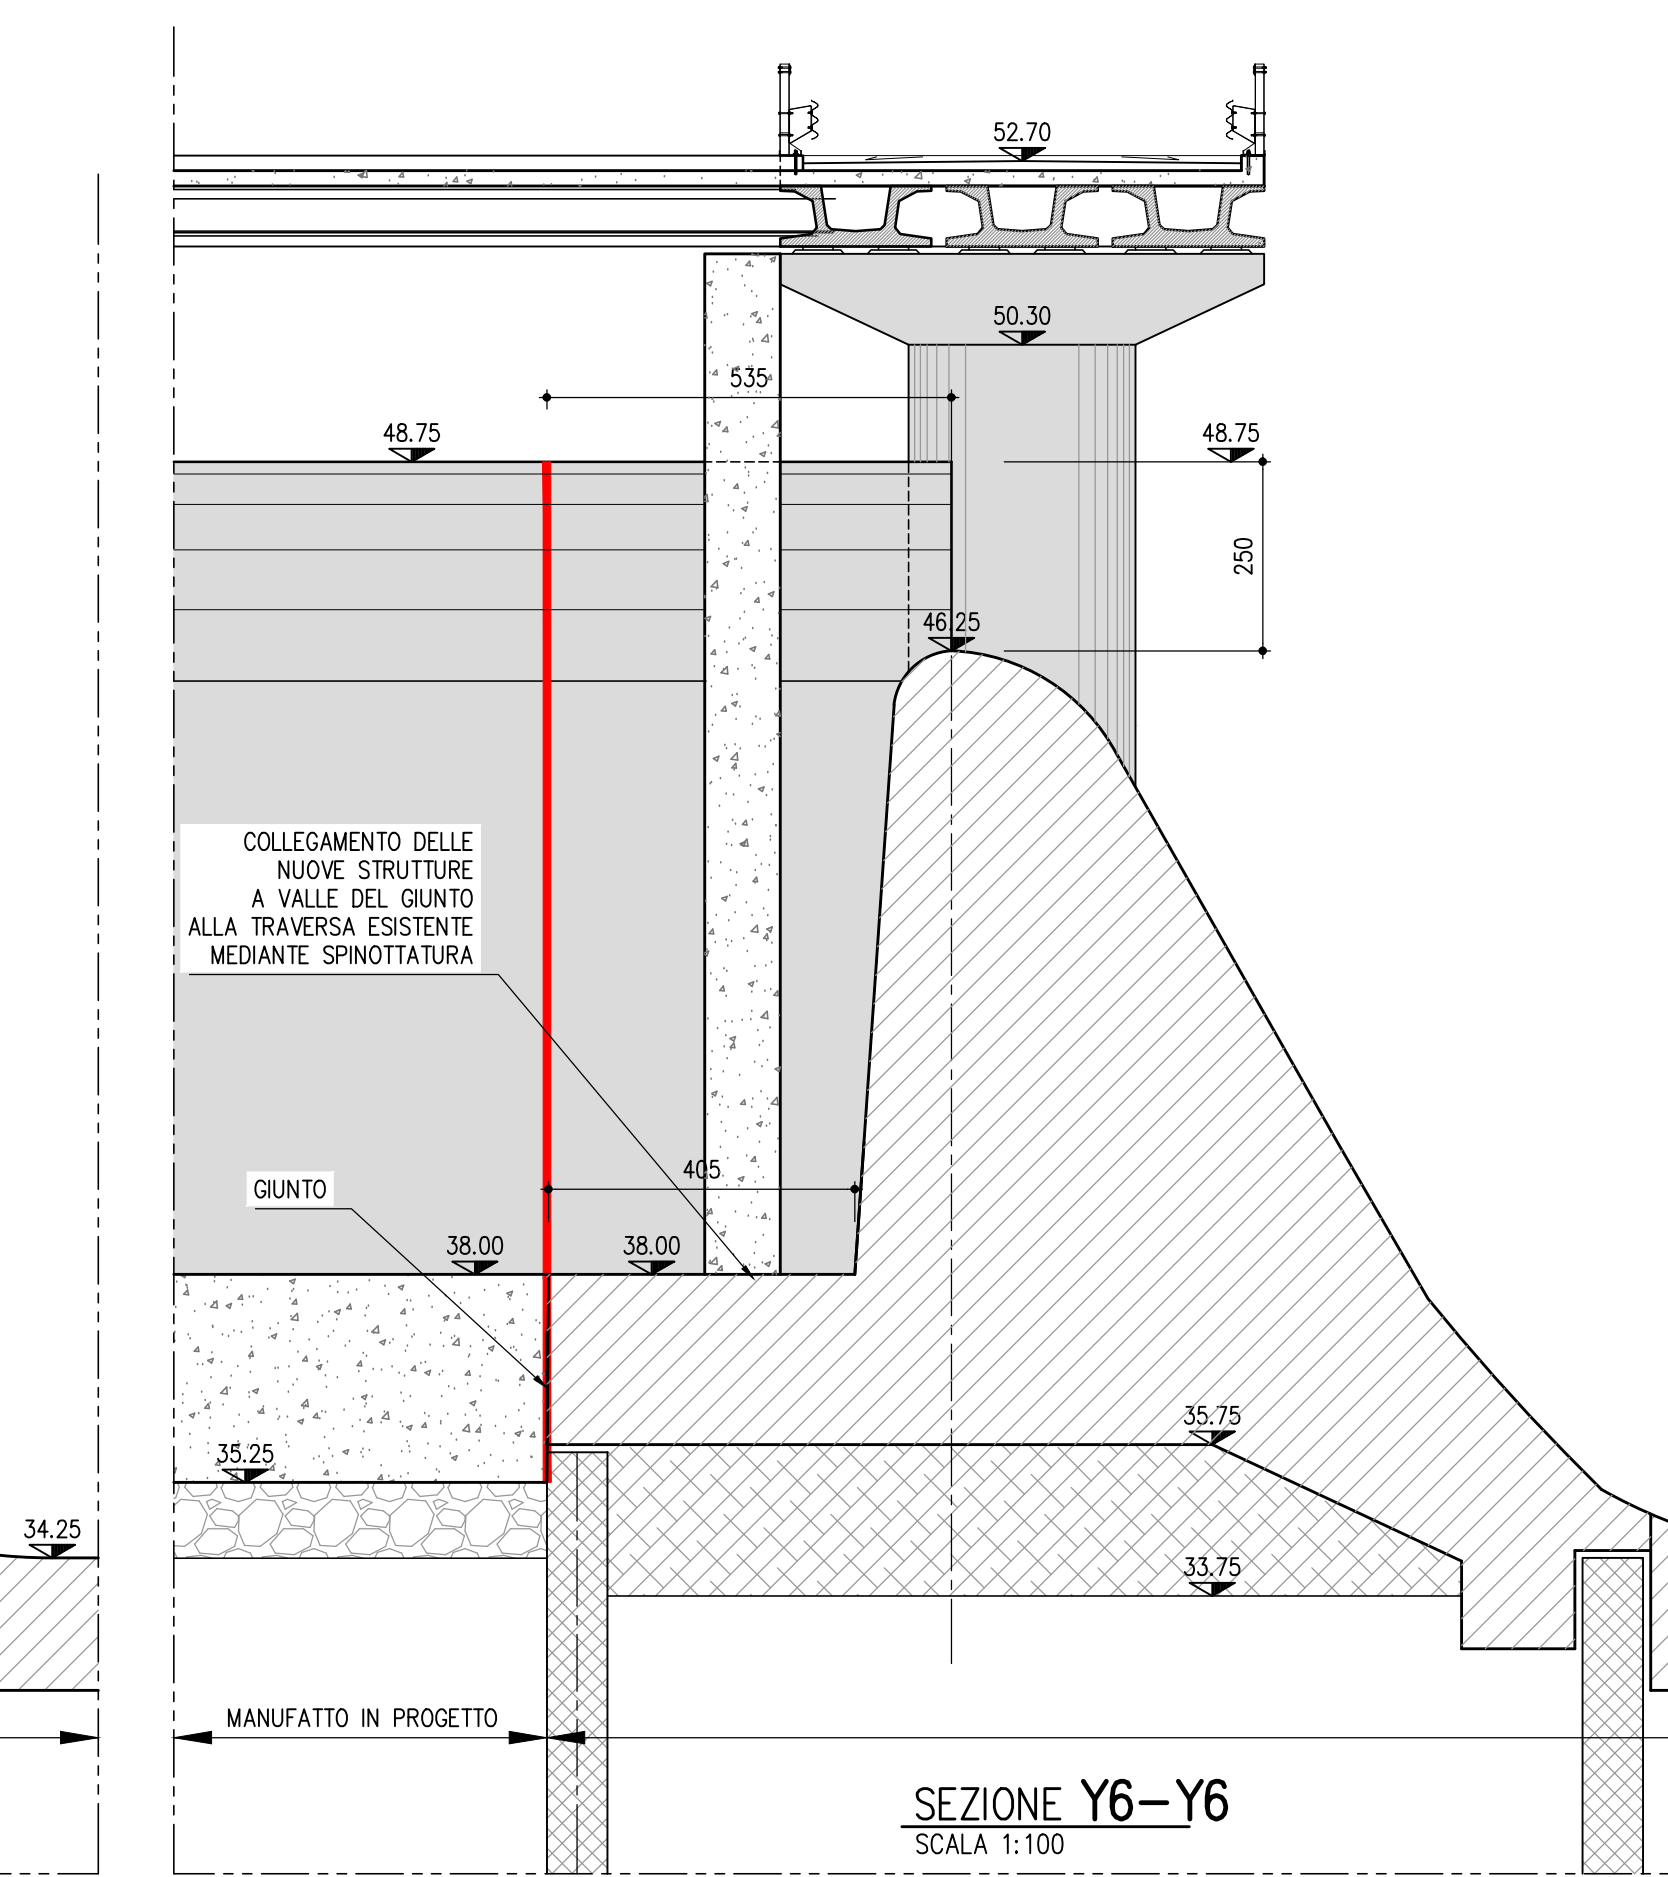

SEZIONE Y6-Y6  
SCALA 1:100

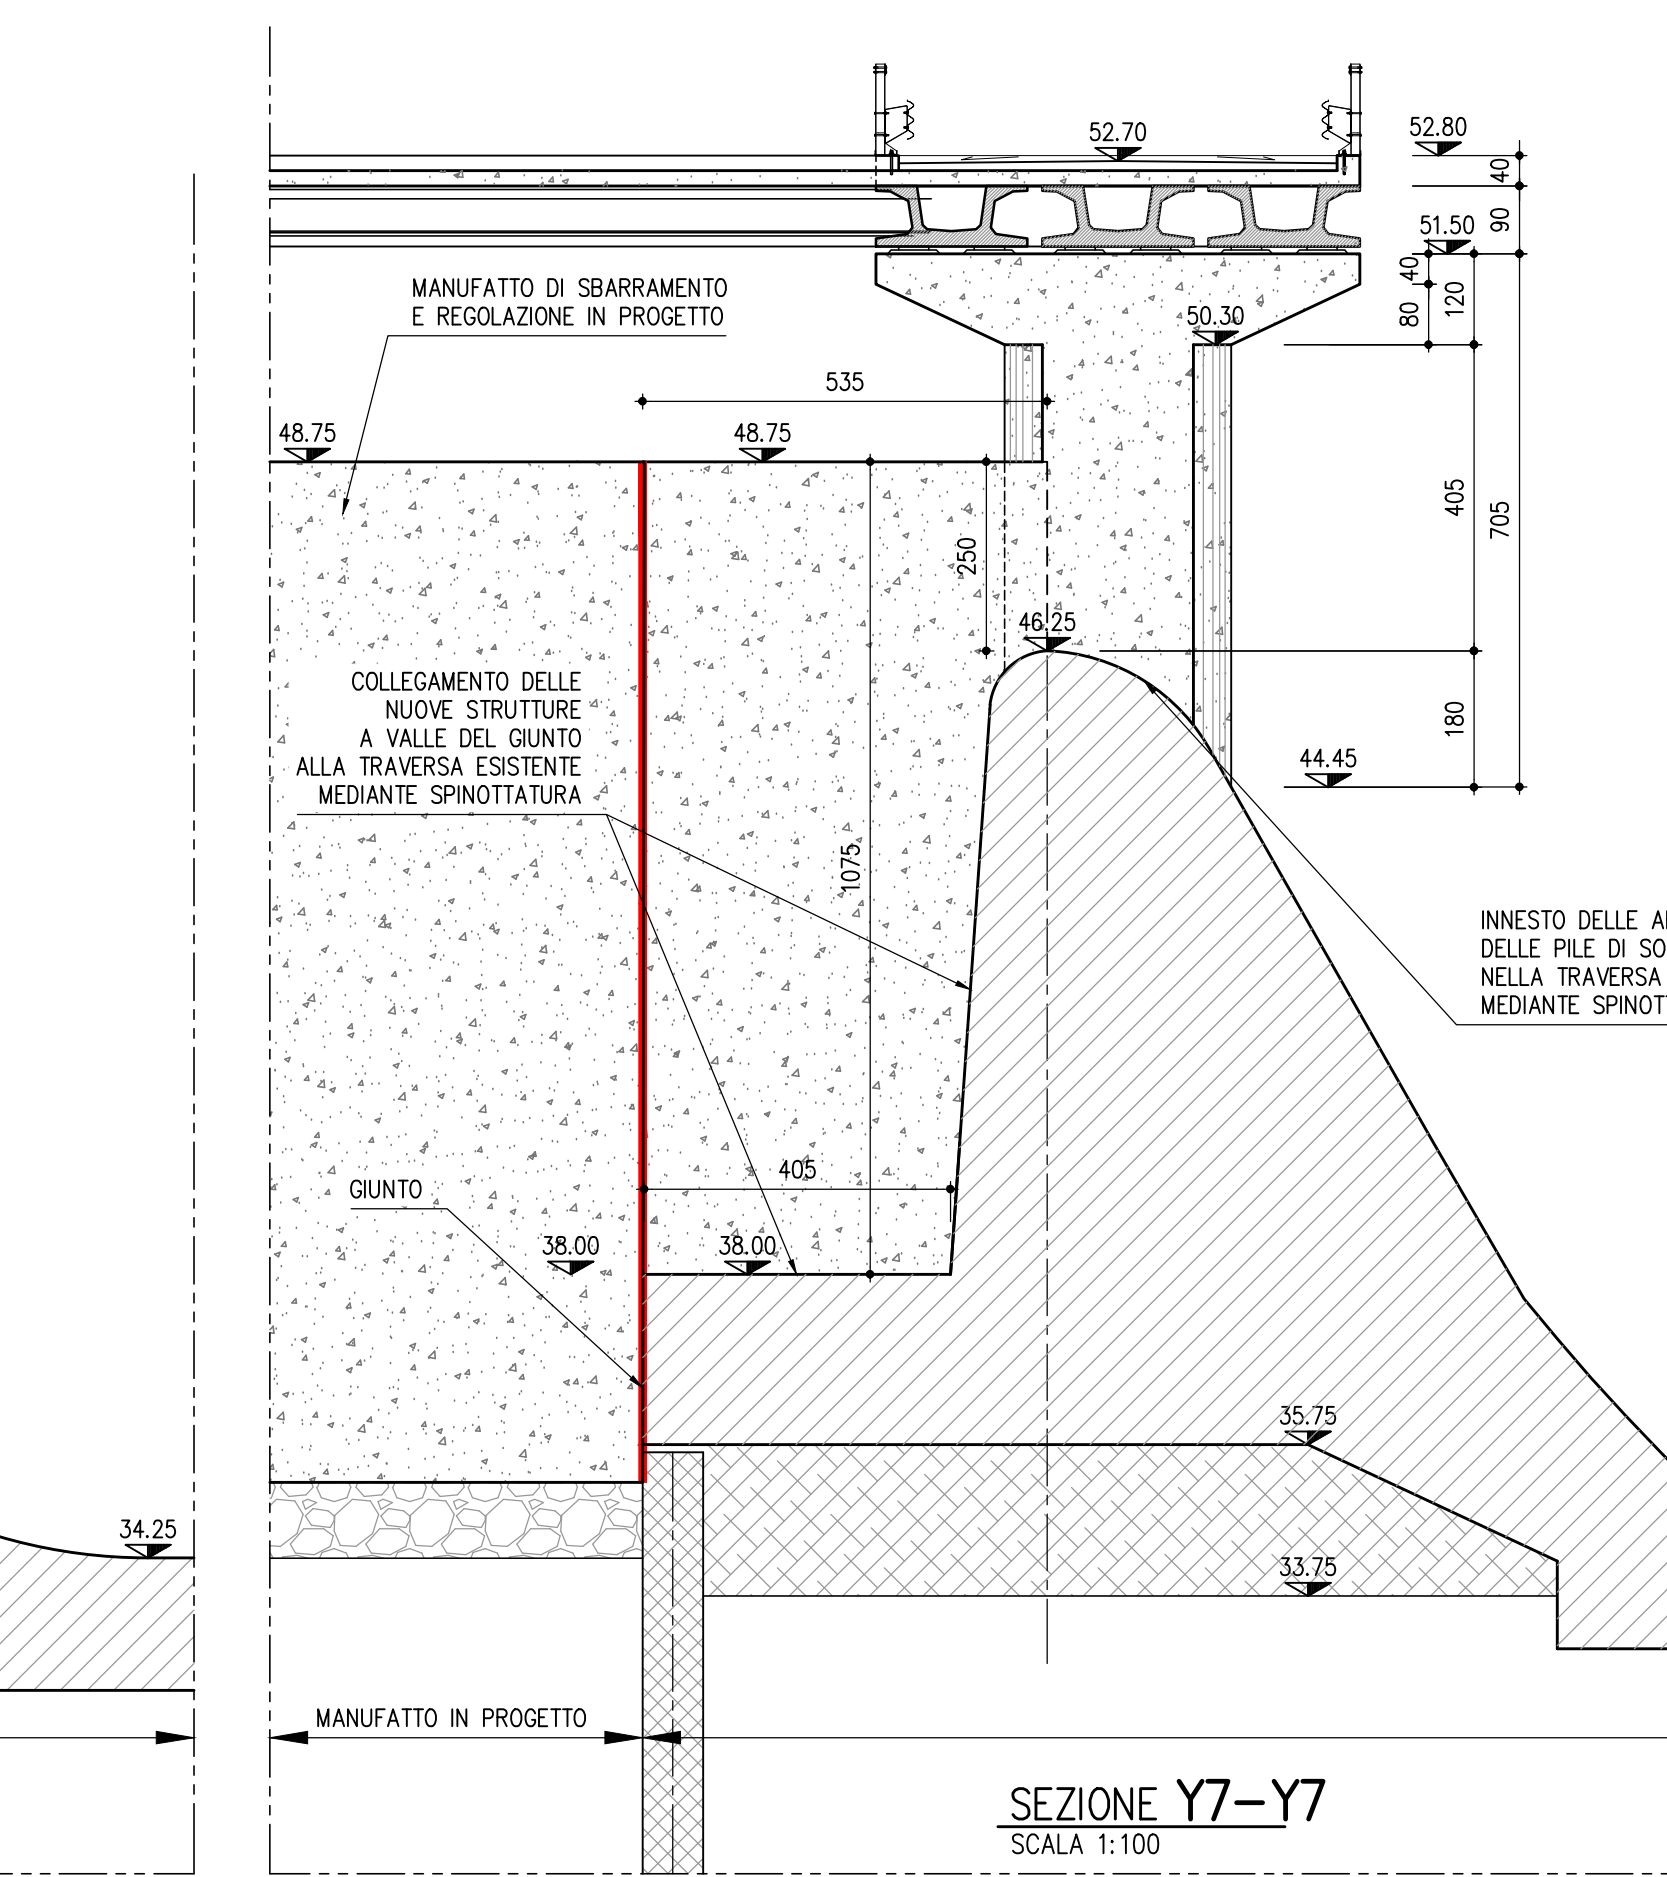

SEZIONE Y7-Y7  
SCALA 1:100

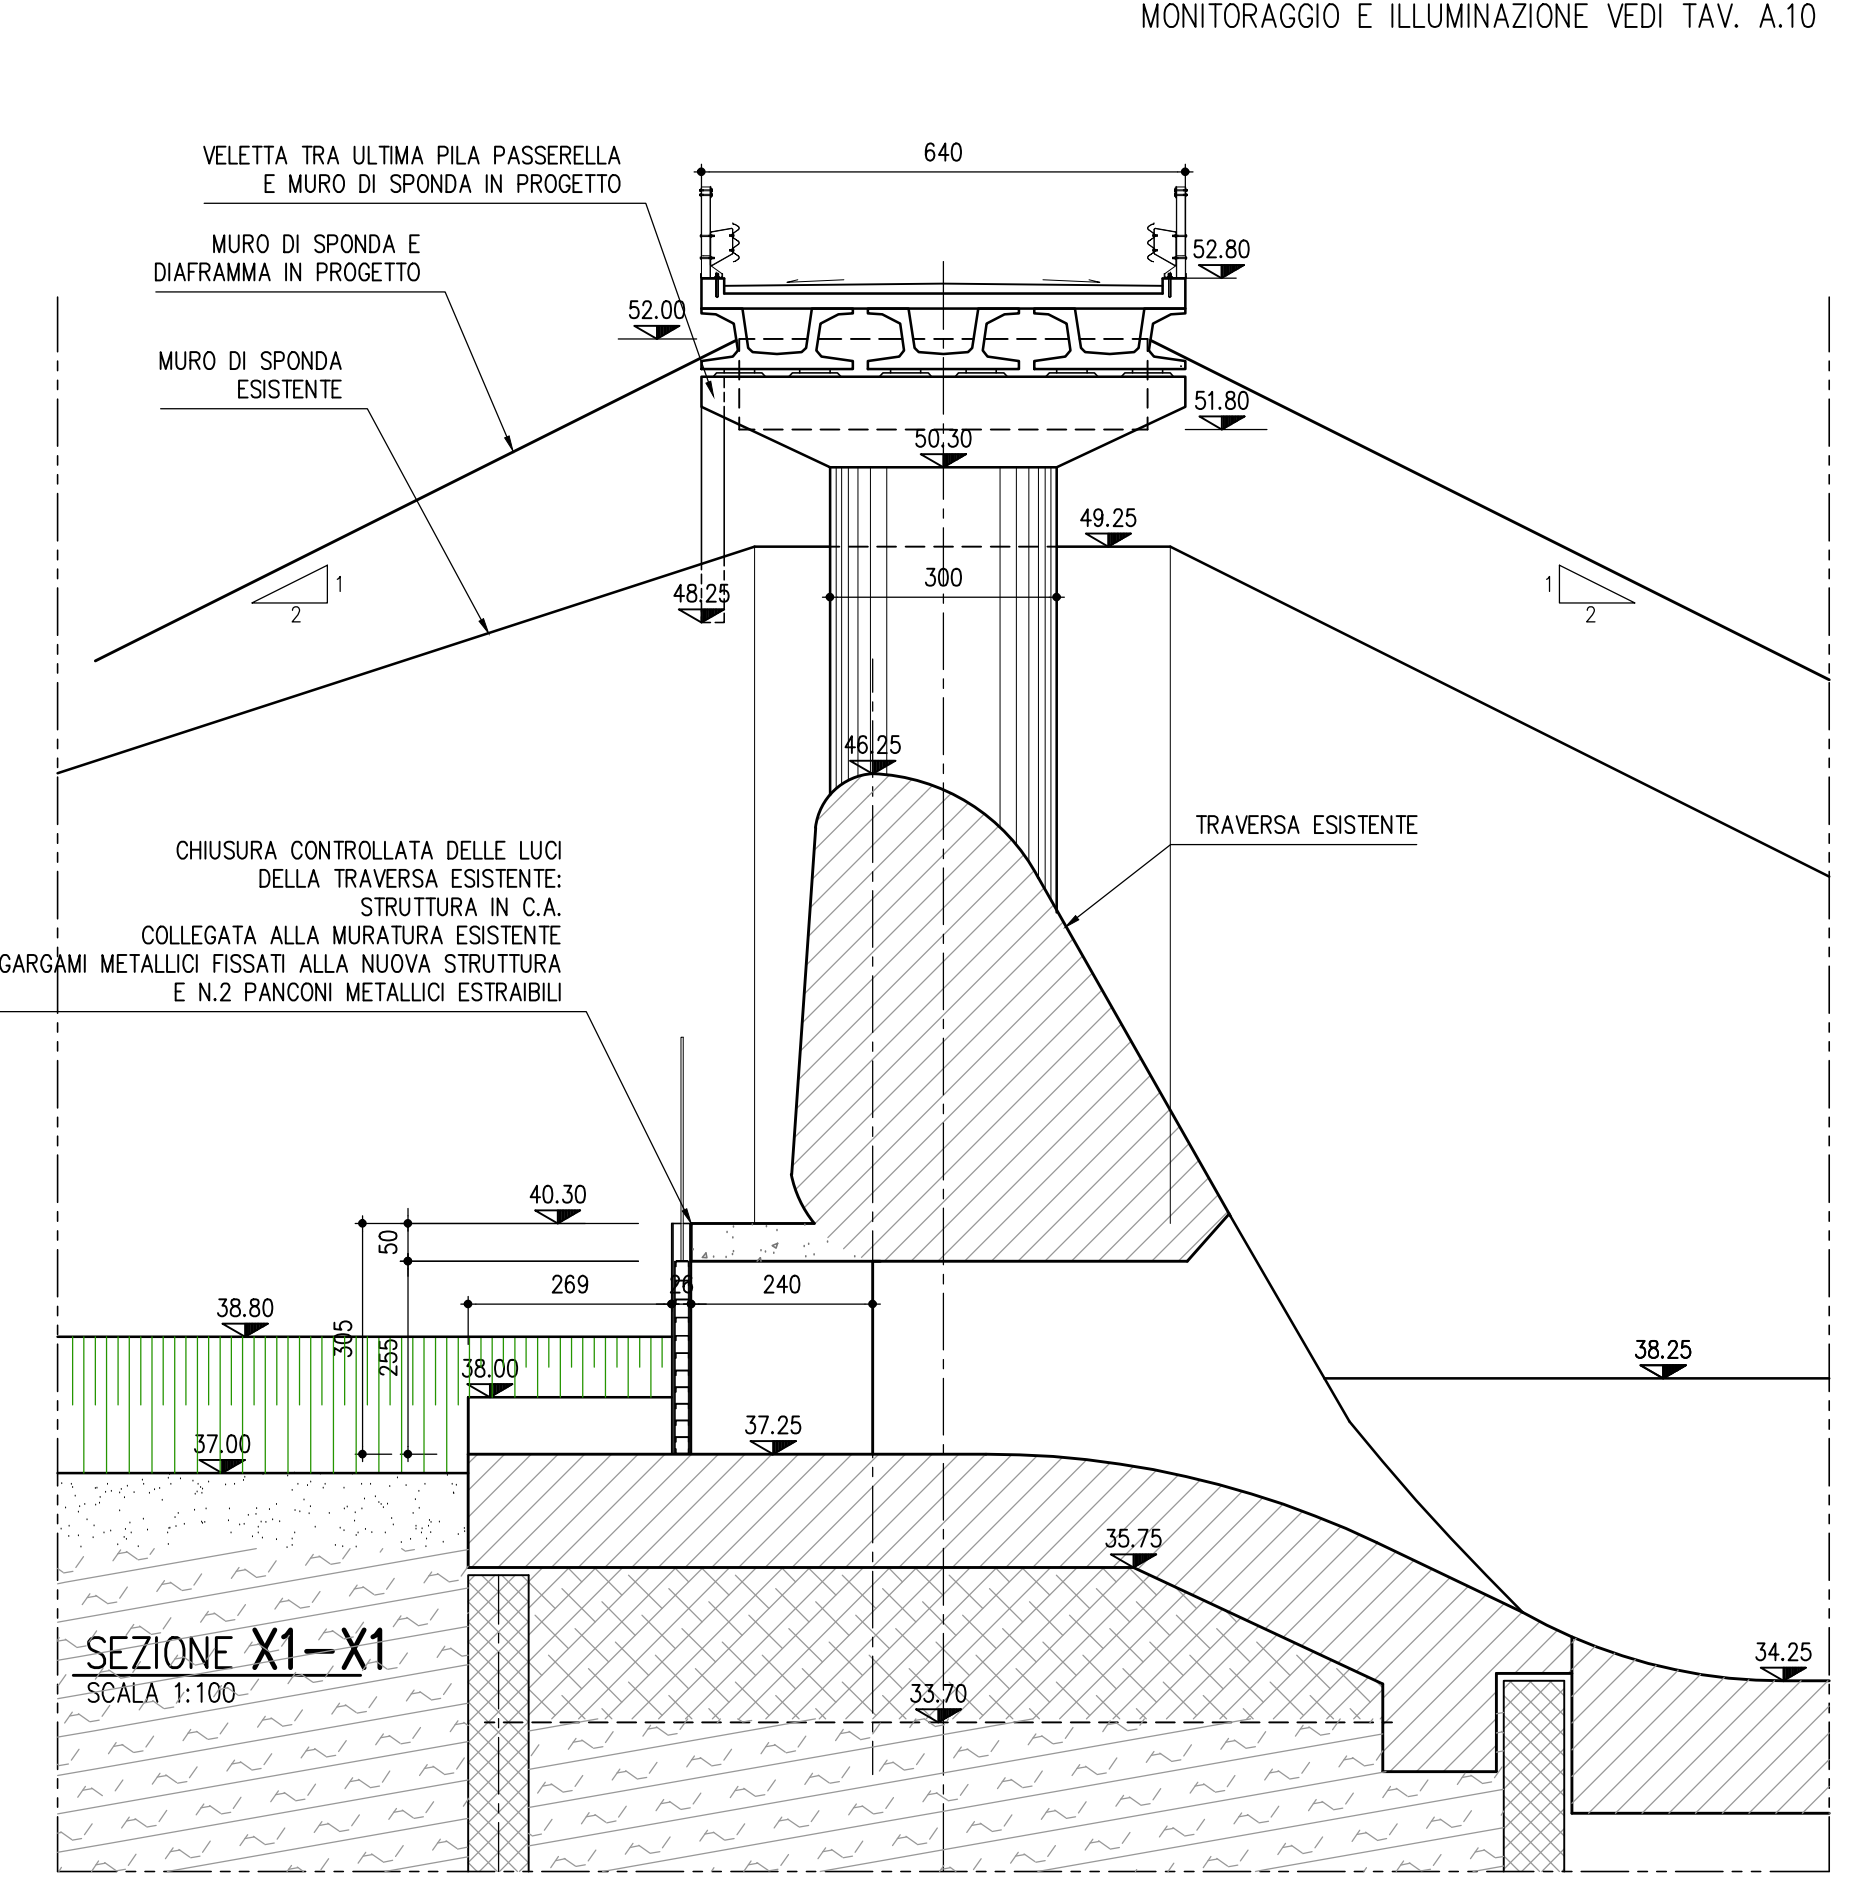

SEZIONE X1-X1  
SCALA 1:100

AGENZIA INTERREGIONALE PER IL FIUME PO - PARMA

Strada Giuseppe Garibaldi 75, I-43121 Parma

**MO-E-1357 - ADEGUAMENTO DEI MANUFATTI DI REGOLAZIONE E SFIORO DELLA CASSA DI ESPANSIONE DEL FIUME SECCHIA COMPRESIVO DELLA PREDISPOSIZIONE DELLA POSSIBILITÀ DI REGOLAZIONE IN SITUAZIONI EMERGENZIALI ANCHE PER PIENE ORDinarie IN RELAZIONE ALLA CAPACITÀ DI DEFLUSSO DEL TRATTO ARGINATO (EX CODICE 10969) E AVVIO DELL'ADEGUAMENTO IN QUOTA E POTENZIAMENTO STRUTTURALE DEI RILEVATI ARGINALI DEL SISTEMA CASSA ESPANSIONE ESISTENTE**

**MO-E-1273 - LAVORI DI AMPLIAMENTO E ADEGUAMENTO DELLA CASSA DI ESPANSIONE DEL FIUME SECCHIA NEL COMUNE DI RUBIERA (RE) (ACCORDO DI PROGRAMMA MINISTERO - RER - PARTE A)**

**PROGETTO DEFINITIVO**

**INT. A - ADEGUAMENTO DEL MANUFATTO DI SBARRAMENTO E REGOLAZIONE INTERVENTI SUL MANUFATTO ESISTENTE: COLLEGAMENTI CON STRUTTURE IN PROGETTO ED INTERVENTI SULLE LUCI ESISTENTI**

<b>TAV. N°A.7</b>	<b>SCALA 1:100</b>
<b>IL RAGGRUPPAMENTO TEMPORANEO DI PROFESSIONISTI</b>	<b>PER IL R.F.P.</b>
<b>CARICAMENTO MANUFATTO</b> PROGETTAZIONE GENERALE - INGEGNERIA CIVILICA E STRUTTURALE ING. FRANCESCO COLLESELLI ING. GIUSEPPE COLLESELLI ING. MARCO SOZZE ING. PAOLO SARACCA	<b>MANIFATTO</b> SARACCA CON ENI TRED - MODELLISTICA IDROLOGICA E IDRAULICA ING. ENRICO CERRI ING. MARCO SOZZE ING. PAOLO SARACCA ING. NICOLA PREZZI ING. MARCO SOZZE
<b>CONSULENTE</b> INGEGNERIA GEOTECNICA <b>colleselli</b> ING. GIUSEPPE COLLESELLI	<b>CONSULENTE</b> PILLORELLI DI ESPRESSO ING. MARCO SOZZE
<b>CONSULENTE</b> INGEGNERIA GEOTECNICA <b>colleselli</b> ING. GIUSEPPE COLLESELLI	<b>CONSULENTE</b> VALUTAZIONI ARCHEOLOGICHE DOTT.SSA ANNA VENTURINI

DATA: LUGLIO 2019