


- PER PLANIMETRIA GENERALE VEDI TAV. B.1
- PER PIANTE VEDI TAVV. B.3 E B.5
- PER SEZIONI VEDI TAVV. B.4
- PER ORGANI DI MANOVRA PARATOIE VEDI TAV. B.6
- PER EDIFICIO SERVIZI VEDI TAV. B.7
- PER PLANIMETRIA COLLEGAMENTI ELETTRICI, OLEODINAMICI, MONITORAGGIO E ILLUMINAZIONE VEDI TAV. B.8

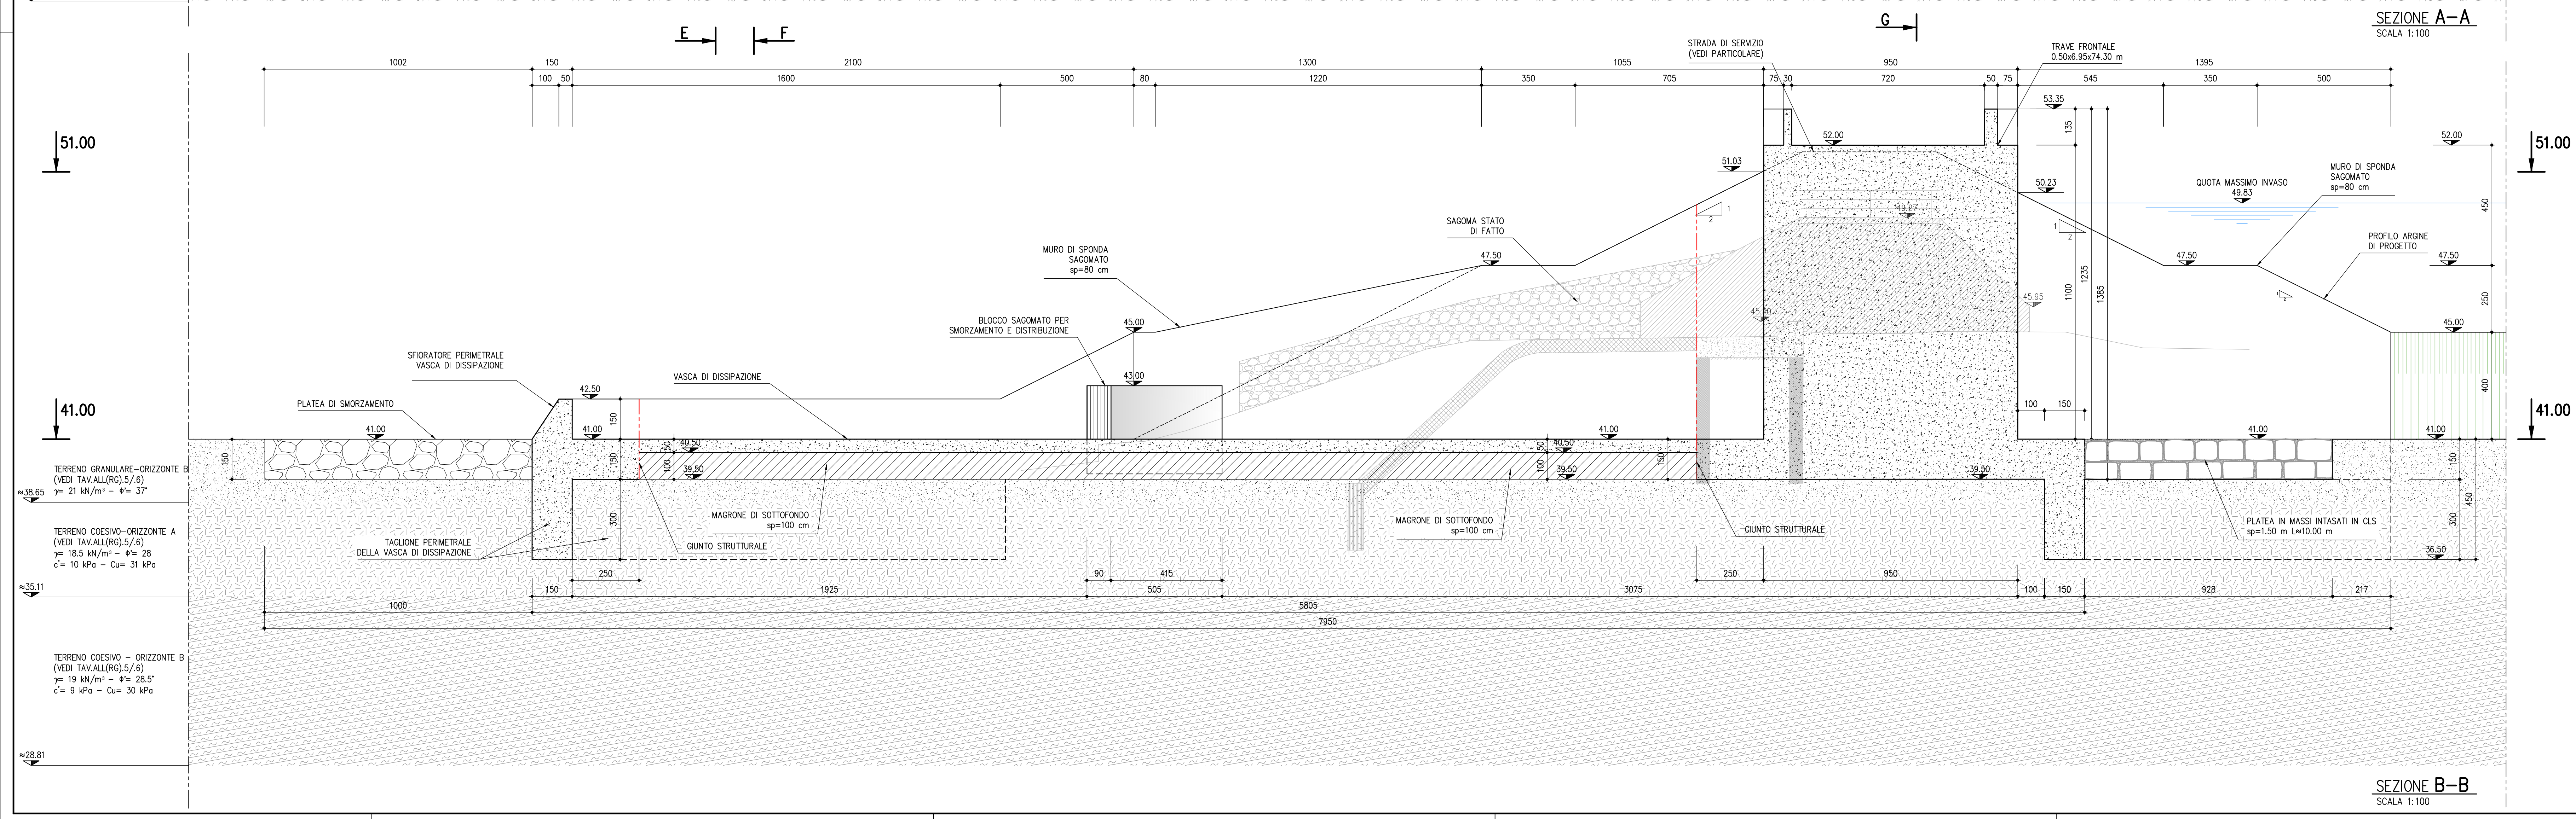



Agenzia Interregionale per il fiume Po







AGENZIA INTERREGIONALE PER IL FIUME PO – PARMA

Strada Giuseppe Garibaldi 75, I-43121 Parma

MO-E-1357 – ADEGUAMENTO DEI MANUFATTI DI REGOLAZIONE E SFIORO DELLA CASSA DI ESPANSIONE DEL FIUME SECCHIA COMPRESIVO DELLA PREDISPOSIZIONE DELLA POSSIBILITÀ DI REGOLAZIONE IN SITUAZIONI EMERGENZIALI ANCHE PER PIENE ORDINARIE IN RELAZIONE ALLA CAPACITÀ DI DEFLUSSO DEL TRATTO ARGINATO (EX CODICE 10969) E AVVIO DELL'ADEGUAMENTO IN QUOTA E POTENZIAMENTO STRUTTURALE DEI RILEVATI ARGINALI DEL SISTEMA CASSA ESPANSIONE ESISTENTE

MO-E-1273 – LAVORI DI AMPLIAMENTO E ADEGUAMENTO DELLA CASSA DI ESPANSIONE DEL FIUME SECCHIA NEL COMUNE DI RUBIERA (RE) (ACCORDO DI PROGRAMMA MINISTERO – RER – PARTE A)

PROGETTO DEFINITIVO

INT. B-ADEGUAMENTO DEL MANUFATTO DI DERIVAZIONE NELL'INVASO LATERALE SEZIONI DA A-A A B-B					
TAV. N° B.4.1			SCALA		1:100
<p><u>IL RAGGRUPPAMENTO TEMPORANEO DI PROFESSIONISTI:</u></p> <p>CAPOGRUPPO MANDATARIA PROGETTAZIONE GENERALE – INGEGNERIA IDRAULICA E STRUTTURALE</p> <div><div><p>ING. FILIPPO BERNARDI ING. ESTERIO ANTONI ING. CARLA GALLI ING. DANIELE L. GEMELLI ING. PAOLO SANAVITA</p></div><div><p>MANDANTE INGEGNERIA STRUTTURALE</p><p>ING. MARCO G. P. BRANCHINI ING. DANIELE L. GEMELLI</p></div><div><p>MANDANTE ASPETTI AMBIENTALI</p><p>ING. MASSIMO SARTORELLI ING. ENRICO BARDICHI DOTT. ARIANNA MARCONI DOTT.SSA CHIARA LONZI</p></div></div> <div><p>MANDANTE INGEGNERIA GEOLÓGICA</p><p>ING. CARLO CALETTI ING. FRANCESCO CERUTI</p></div> <div><p>MANDANTE ASPETTI PAESAGGISTICI</p><p>ARCH. ANGELO DAL SASSO</p></div>			<p><u>PER IL R.T.P.:</u></p> <p>IL PROGETTISTA GENERALE DOTT. ING. FILIPPO BERNARDI</p> <p><u>IL R.U.D.:</u></p> <p>DOTT. ING. FEDERICA PELLEGRINI</p>		
<p>CONSULENTE INGEGNERIA GEOTECNICA</p>  <p>ING. FRANCESCO COLLESELLI ING. GIUSEPPE COLLESELLI</p>			<p>CONSULENTE PIANO PARTICOLARE DI ESPROPRIO</p> <p>ING. MARCO SOZZE</p>		<p>CONSULENTE VALUTAZIONI ARCHEOLOGICHE</p> <p>DOTT.SSA IVANA VENTURINI</p>
DATA: LUGLIO 2019					
REV.	DATA	DESCRIZIONE MODIFICA		REDATTO	CONTR. / APPR.
01	AGOSTO 2021	INTEGRAZIONI ART.18 L.R. 4/2018			
A TAVOLA DI LEGGE SI CONSERVA LA PROPRIETA' DEL PRESENTE ELABORATO, CHE PERTANTO NON PUO' ESSERE RIPRODOTTO O/TO CEDUTO A TERZI SENZA AUTORIZZAZIONE DELLA DIZETA INGENIERIA					

A TITOLI DI LEASING SI RISERVA LA PROPRIETÀ DEL PRESENTE ELABORATO, CHE PERTANTO NON PUÒ ESSERE RIPRODOTTO O COPIATO A TERZI SENZA AUTORIZZAZIONE DELLA DIZIONE INGENIERIA