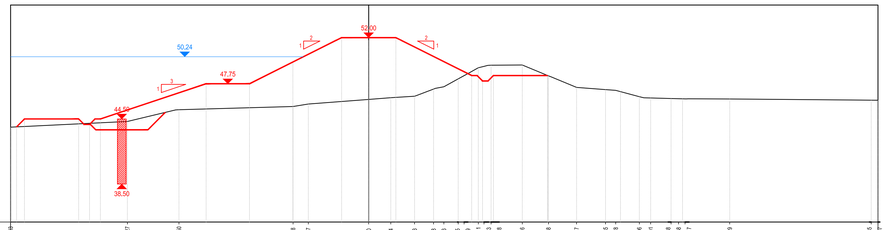

P1-Asse_prog
Sez. Sez. P1.37
Progr.: 1+429.19
Scala : 1:200:200
Q.Rif. : 35.00

34

| | | |