



STUDIO TECNICO
Geom. Silvio Barillani

VIA XX SETTEMBRE 36-CODIGORO (FE)-TEL./FAX.0533/711249
e-mail: mail@studiotecnicobarillani.191.it

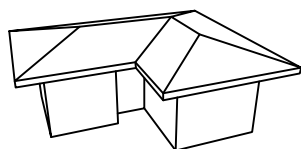

PROGETTO

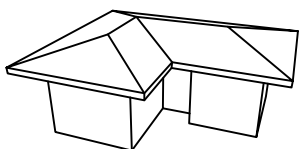

PER LA RISTRUTTURAZIONE ED AMPIAMENTO DELL'ALLEVAMENTO AVICOLO
SITO IN PORTOMAGGIORE, LOC. PORTOVERRARA,
STRADA ESTERNA GRILLO BRAGLIA N°11.

NUOVA COCCODI' S.R.L.

Ditta:

Tavola:

Elaborato:

PLANIMETRIA GENERALE
STATO DI PROGETTO

Data:

Disegni Scala:

1:1000

Agg.to:

Firme:

Il Progettista:

Il Progettista


E' vietata la Riproduzione anche Parziale

LEGENDA PROGETTO

SUP. FONDIARIA = mq. 77682.00

FABBRICATI	Sup. Cop. (mq)	S.U. (mq)	S.A. (mq)	S.C. (mq)
A - Capannone Allevamento	1220.00	1174.44		1174.44
B - Capannone Allevamento	1430.00	1383.60		1383.60
C - Capannone Allevamento	1225.00	1179.42		1179.42
D - Capannone Allevamento	1225.00	1179.42		1179.42
E - Capannone Allevamento	1180.00	1134.60		1134.60
F - Capannone Allevamento	1180.00	1134.60		1134.60
I - Box e Arco disinfezione mezzi	12.60	8.78		8.78
L - Container rifiuti	-----	-----		-----
M - Gruppi elettrogeni	-----	-----		-----
N - Concimaia	-----	-----		-----
O - Locale dipendenti/deposito	117.12	106.66		106.66
P - Cella morti	-----	-----		-----
Q - Capannone Raccolta Uova	663.24	651.41		651.41
R - Box filtro sanitario	11.90	10.92		10.92
S - Cisterna gasolio 1000 L	-----	-----		-----
T - Cisterna accumulo acqua 35mc	-----	-----		-----
TOT. GENERALE FABBRICATI	8264.86	7963.85		7963.85

N.B.: Nella superficie sopraindicata non è compresa l'area
coperta degli impianti tecnologici

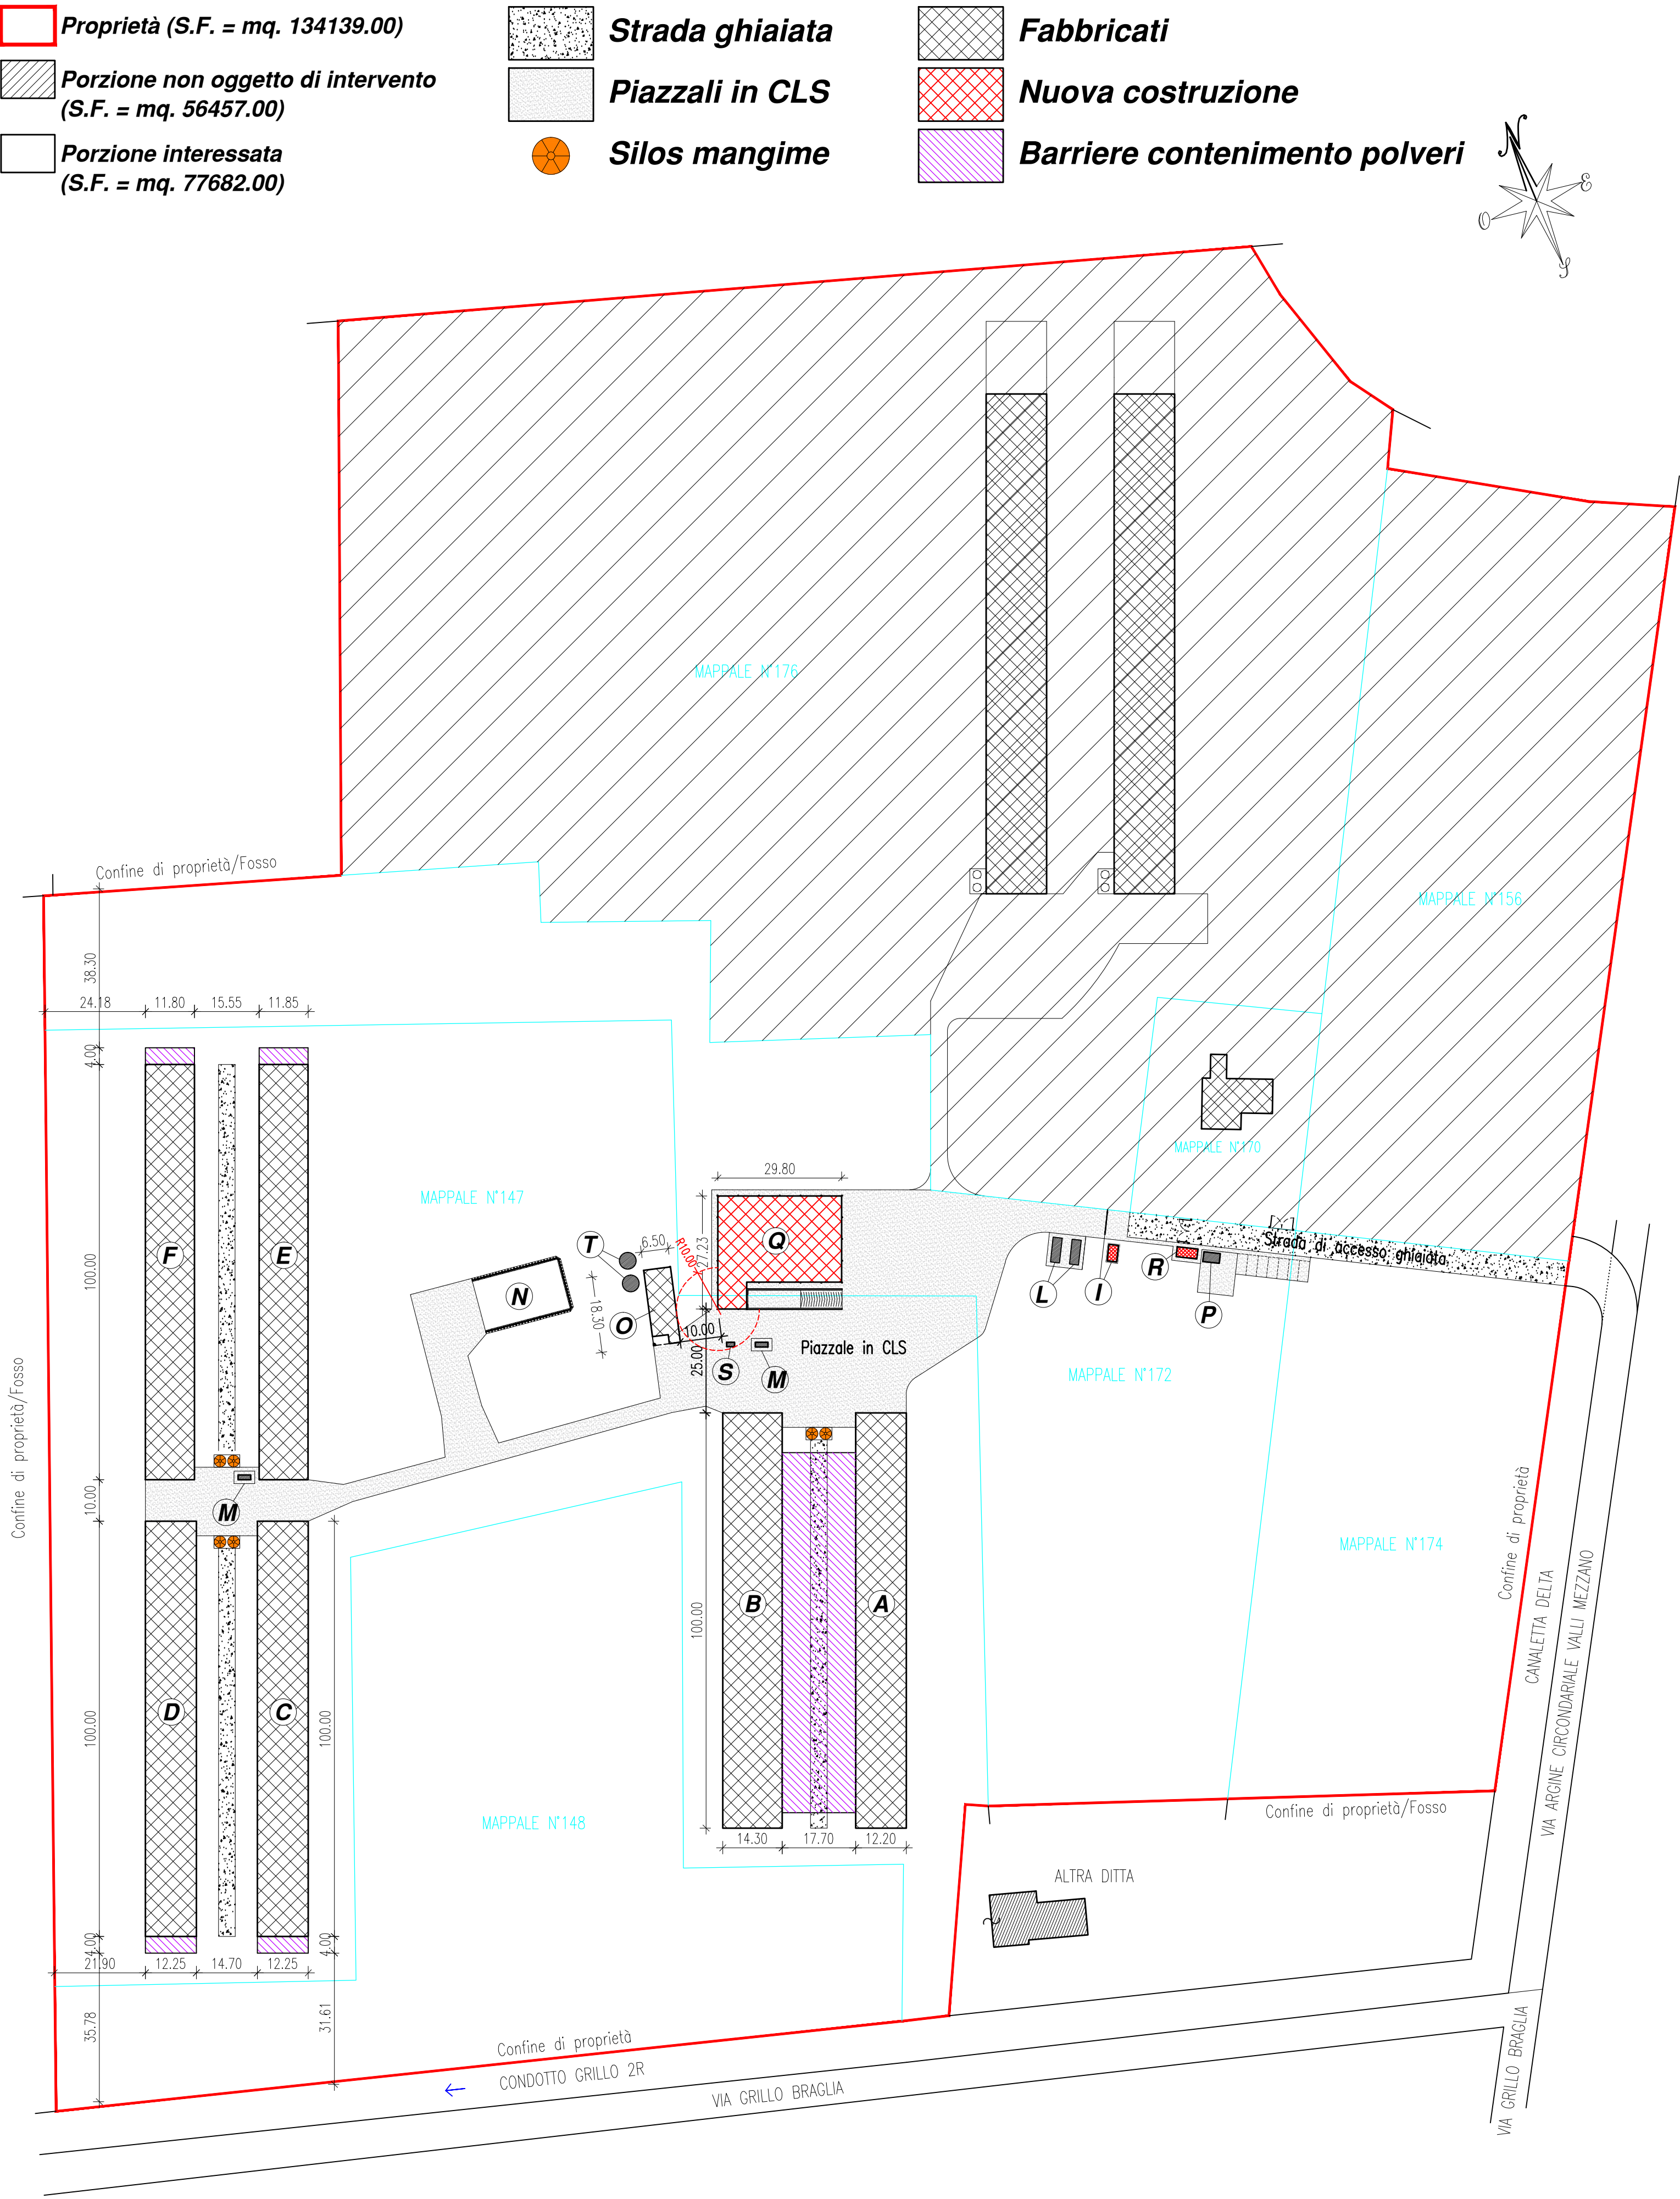

Planimetria Generale - Scala 1:1000