


PLANIMETRIA CATASTALE - Scala 1:1000

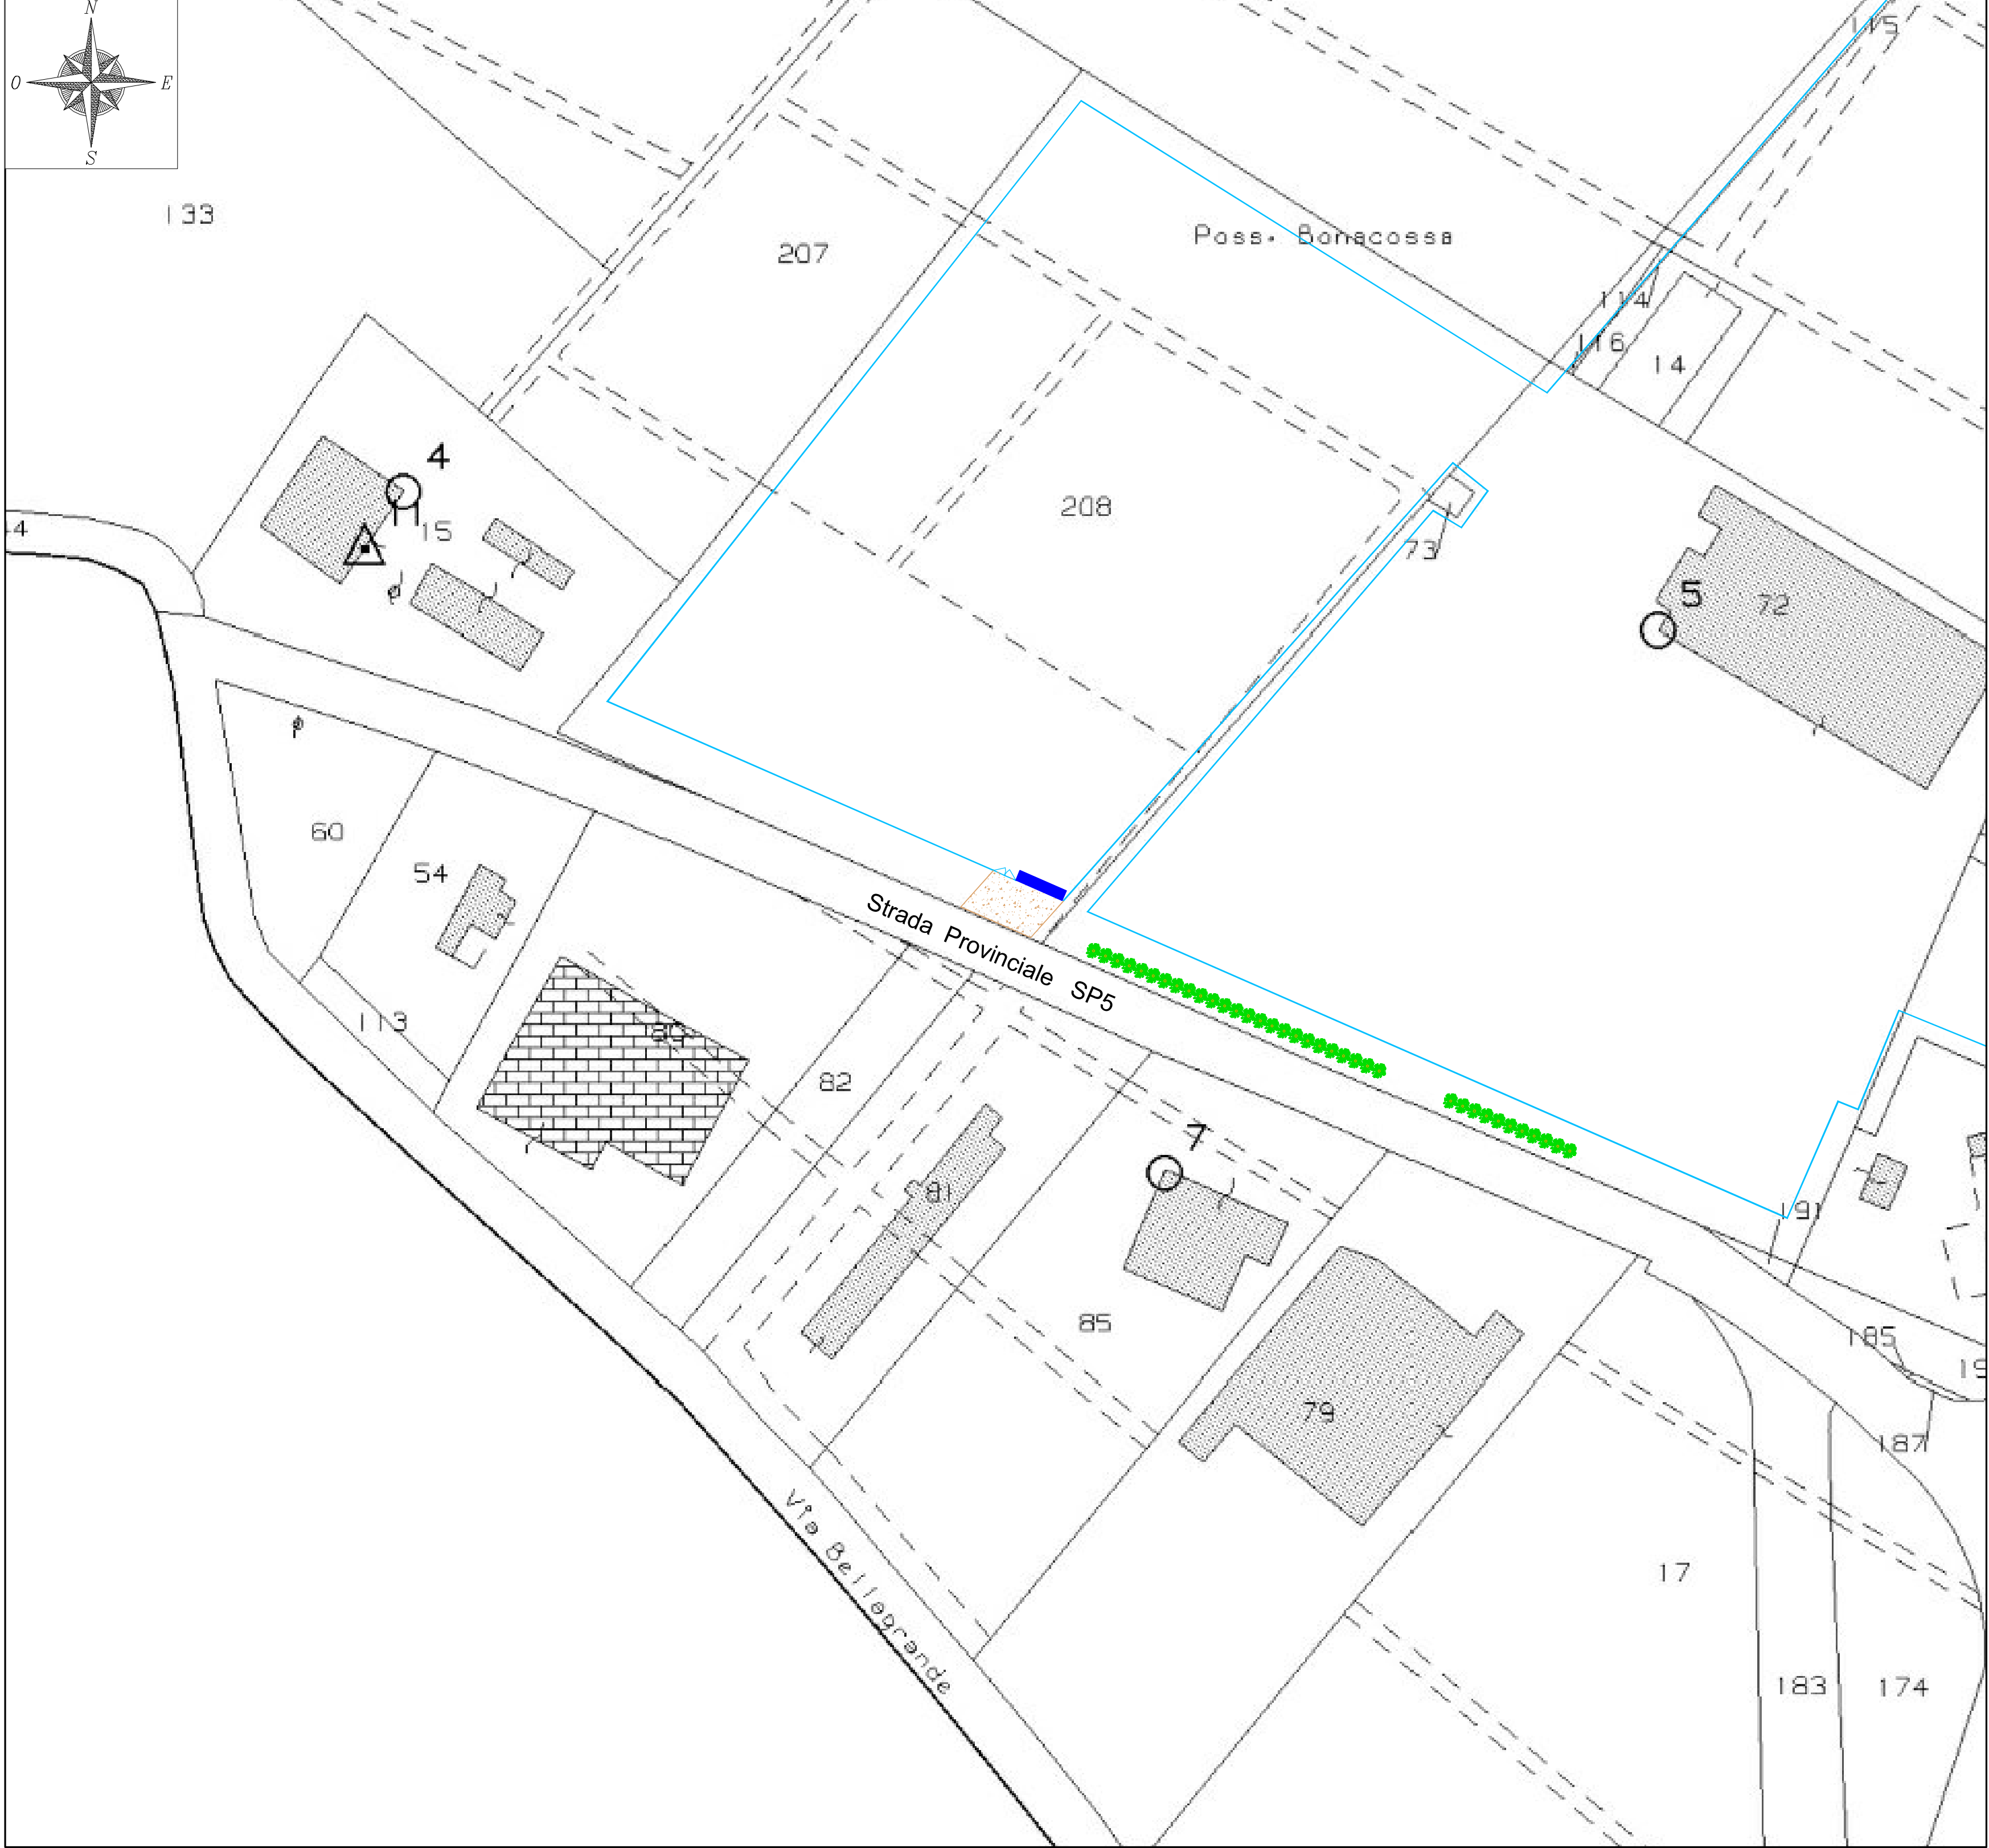

SEZIONE A-A' - Scala 1:50

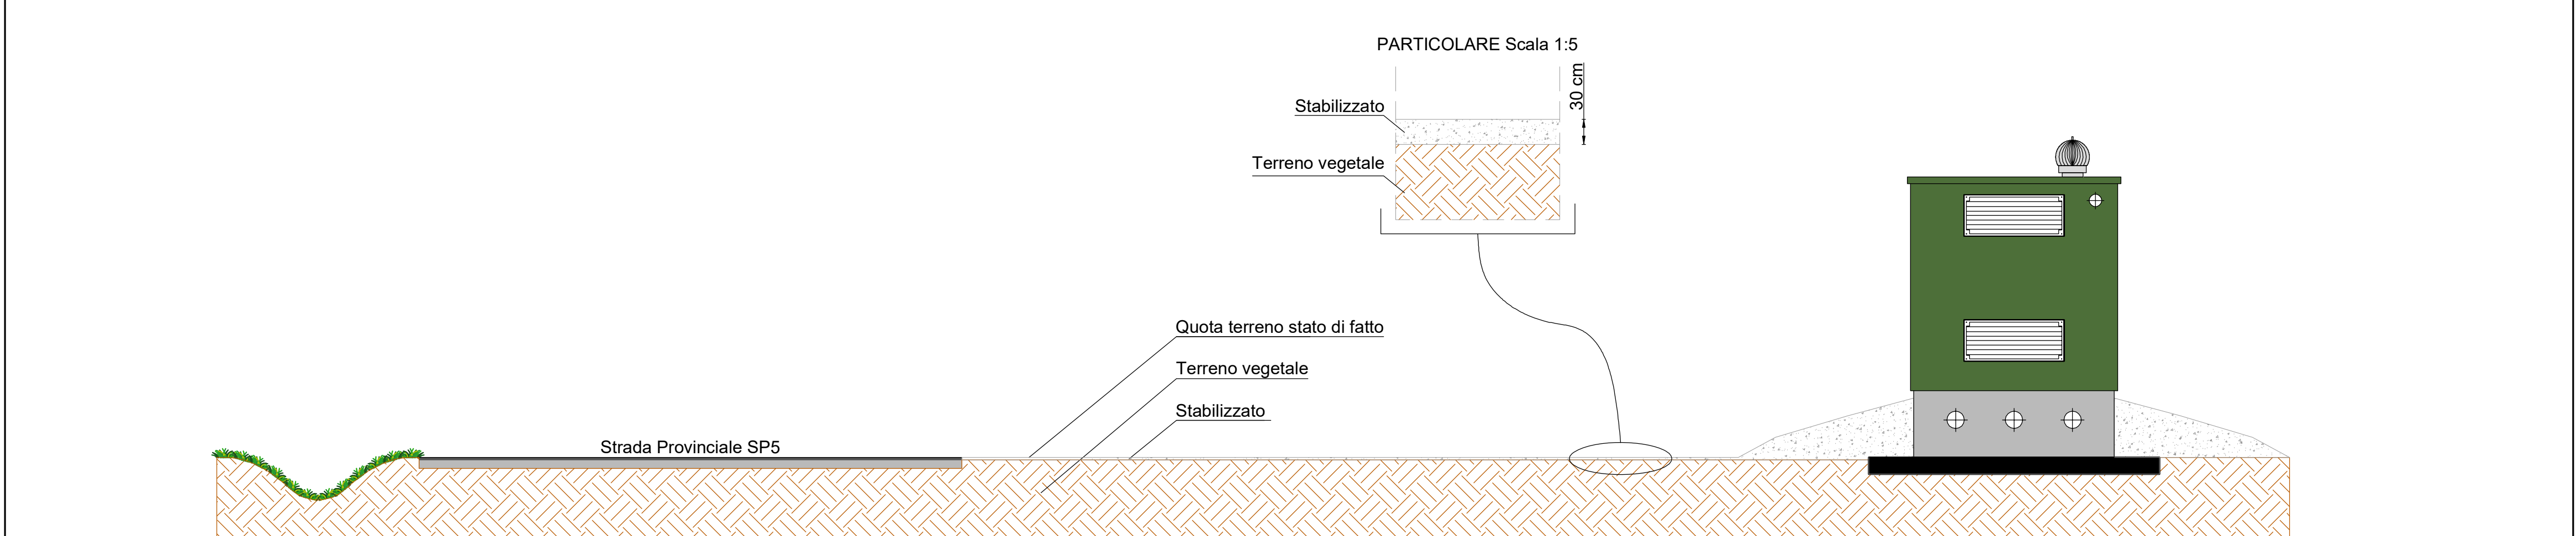


FOTO 1



FOTO 2



FOTO 3

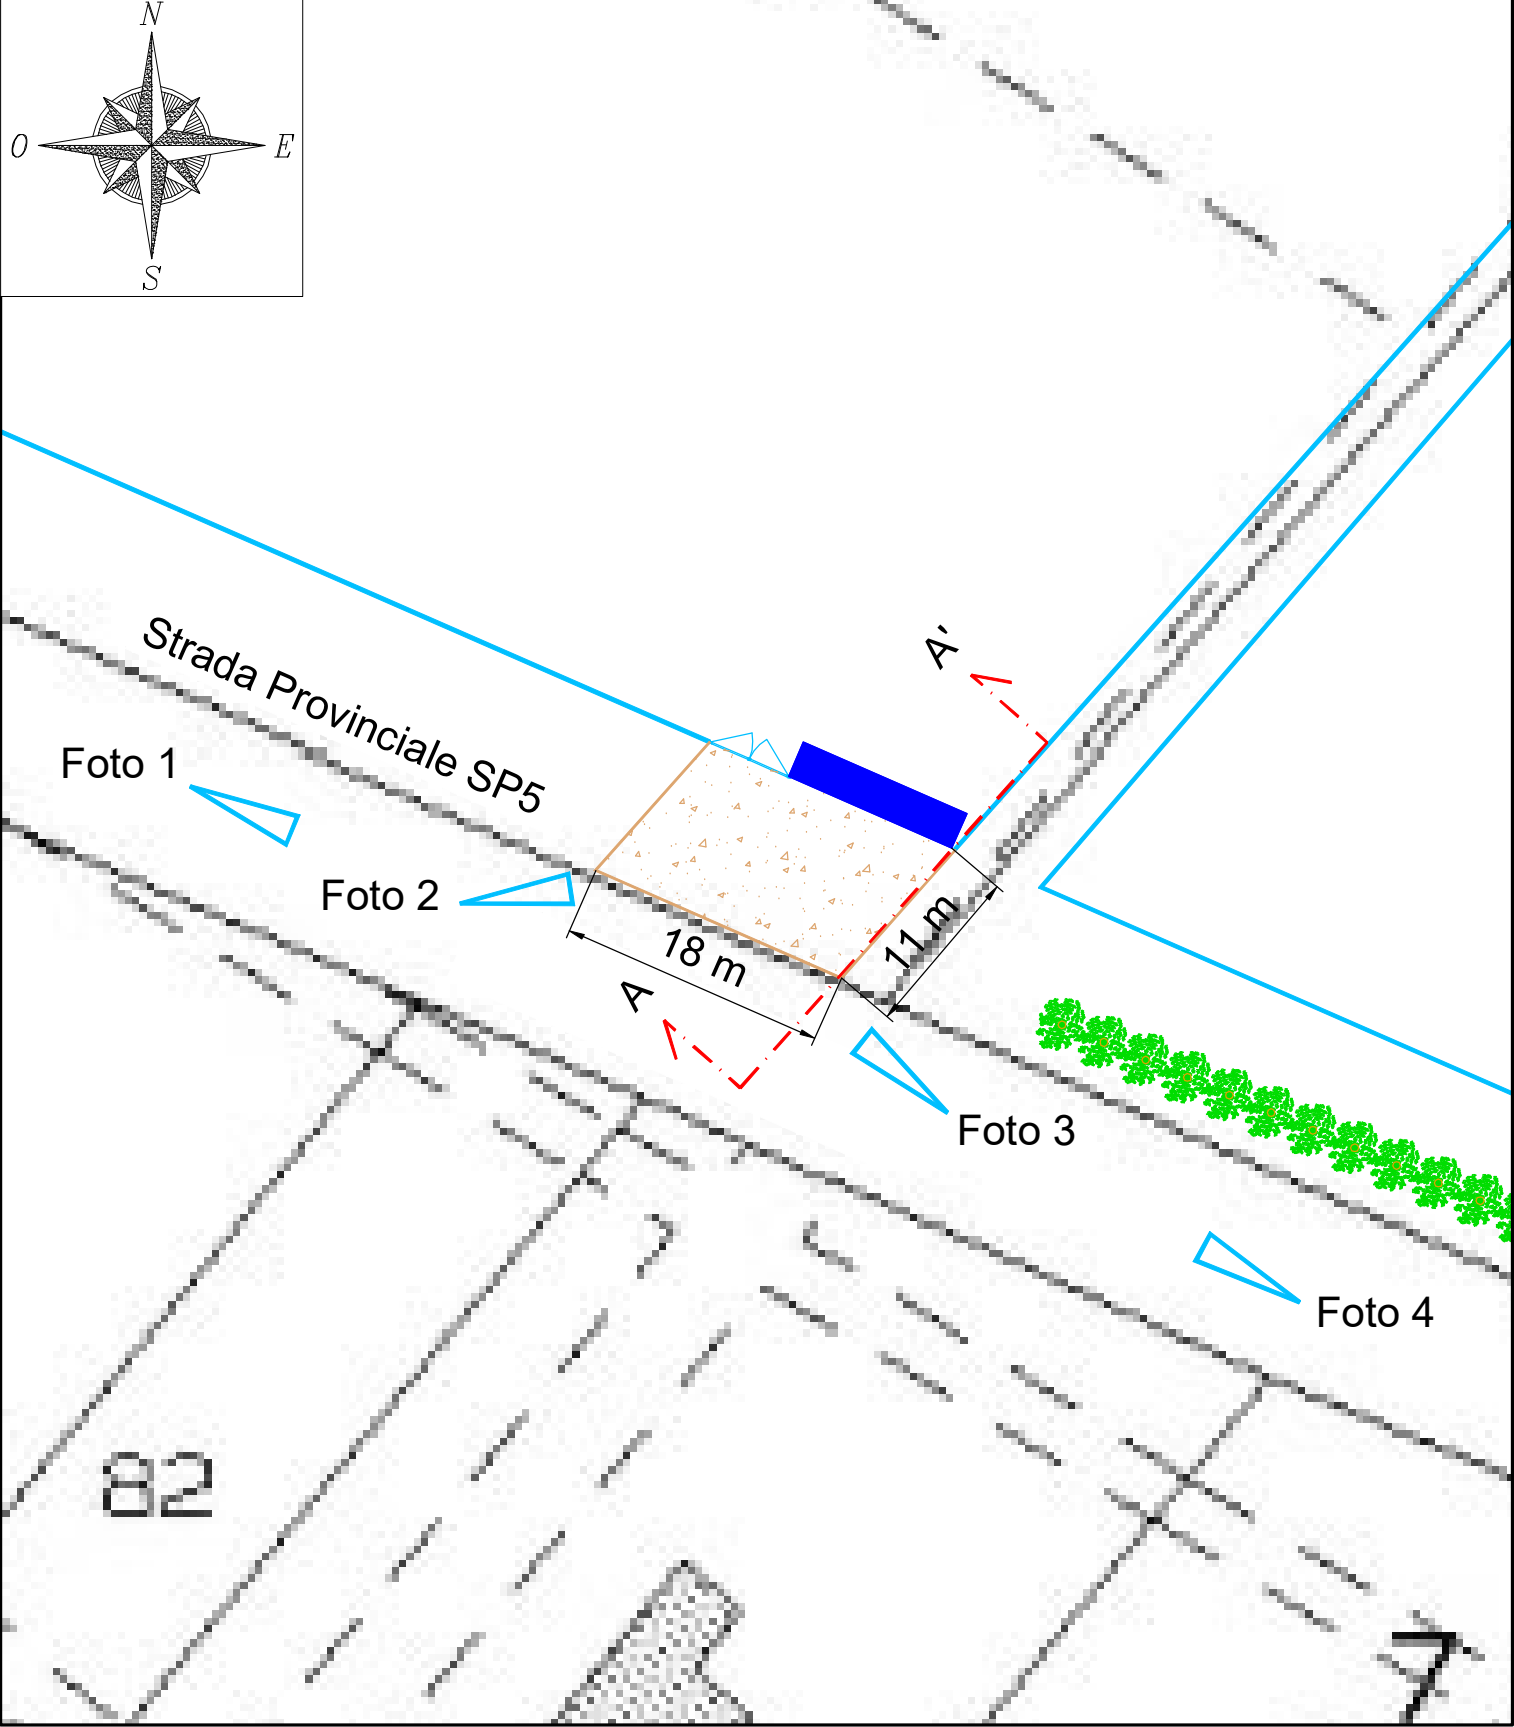


FOTO 4



| LEGENDA |  |
|---------|--|
|         | Area Impianto                            |
|         | Cabina elettrica di consegna di progetto |
|         | Accesso cabina elettrica                 |
|         | Vegetazione esistente                    |
|         | Angolo di ripresa foto                   |

PLANIMETRIA CATASTALE - Scala 1:500



PROGETTO DEFINITIVO

COMUNE DI COPPARO (FE)

IMPIANTO AGROVOLTAICO CONNESSO ALLA RETE  
ELETTRICA PER VENDITA DI ENERGIA

DETTAGLIO ACCESSO CARRAIO

|            |        |                                |
|------------|--------|--------------------------------|
| TAVOLA:    | SCALA: | NOME FILE:                     |
| F.F1.b3.14 | VARIE  | 0707-015-DEg-F.F1.b3.14_R00-00 |

|  |   |   |
|--|---|---|
| COMMITTENTE:<br><br>A.I.E.M. S.r.l.<br>V.le Comandante Aligati d'Europa, 9/G<br>45030 BORSEA (RO)<br>Partita IVA 01264930296 | PROPRIETARI:<br><ul style="list-style-type: none"><li>• Poli Società Agricola S.R.L.<br/>C.F. &amp; P.IVA: 04959100282</li><li>• Canetti Enzo<br/>C.F. CNTNZ558M02C980Q</li><li>• Balestra Daniela<br/>C.F. BLSDDL47A68D713X</li><li>• Stabellini Sabina<br/>C.F. STBSBN70S57C980P</li><li>• Stabellini Emanuela<br/>C.F. STBMNL7AC64C980R</li><li>• Franzia Monica<br/>C.F. FRNMNC61M70A952B</li><li>• Camattari Nardo<br/>C.F. CMTNRD35T10D548S</li></ul> | PROGETTAZIONE:<br><br>Progettando s.r.l.<br>Via Davila, 1<br>35028 Piove di Sacco (PD)<br>P.IVA 04048490280<br>Tel. 0429/1900555<br>email: info@progettando-srl.it<br>Progettista: Dott. Ing. Dario Turolla |
|--|---|---|

| Revisione | Data         | Note            | Redatto | Controllato | Approvato |
|-----------|--------------|-----------------|---------|-------------|-----------|
| 00        | GENNAIO 2022 | Prima emissione | LV      | FG          | DT        |
|           |              |                 |         |             |           |
|           |              |                 |         |             |           |

TUTTI I DIRITTI SONO RISERVATI  
Questo documento è di proprietà di Progettando s.r.l. e sullo stesso si riserva ogni diritto. Pertanto questo documento non può essere copiato, riprodotto, comunicato o divulgato ad altri o usato in qualsiasi maniera, nemmeno per fini sperimentali, senza autorizzazione scritta di Progettando s.r.l. Su richiesta dovrà essere prontamente reinviato a Progettando s.r.l.