



SEZIONI TIPO SCAVI  
Scala 1:10

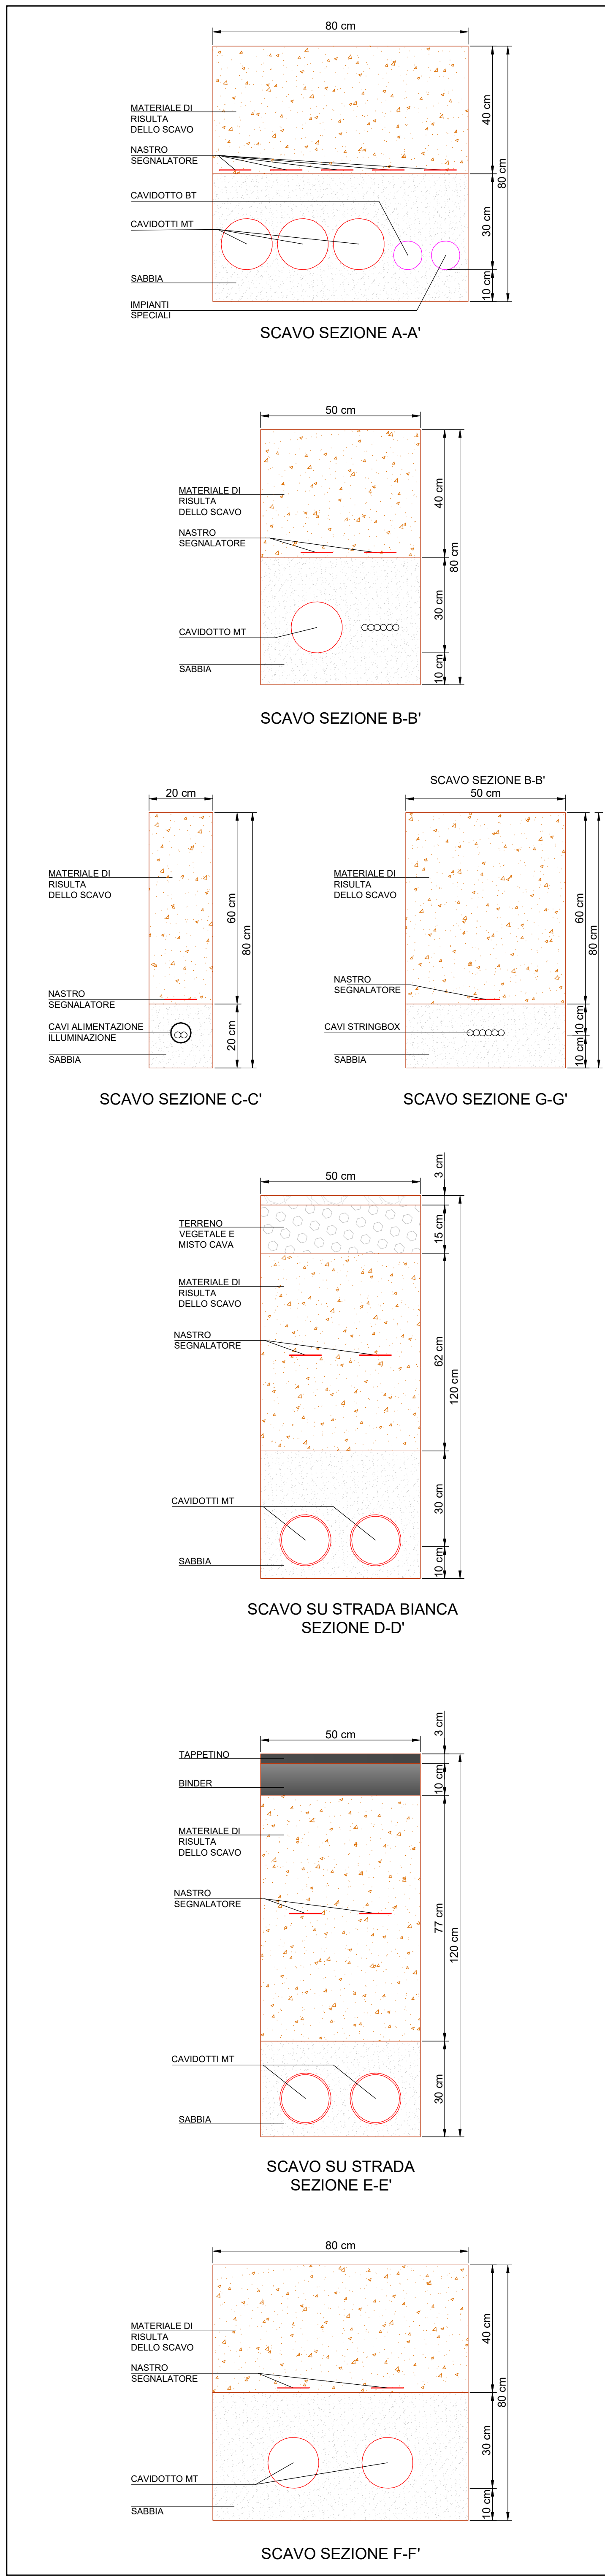

PLANIMETRIA IMPIANTO  
Scala 1:500

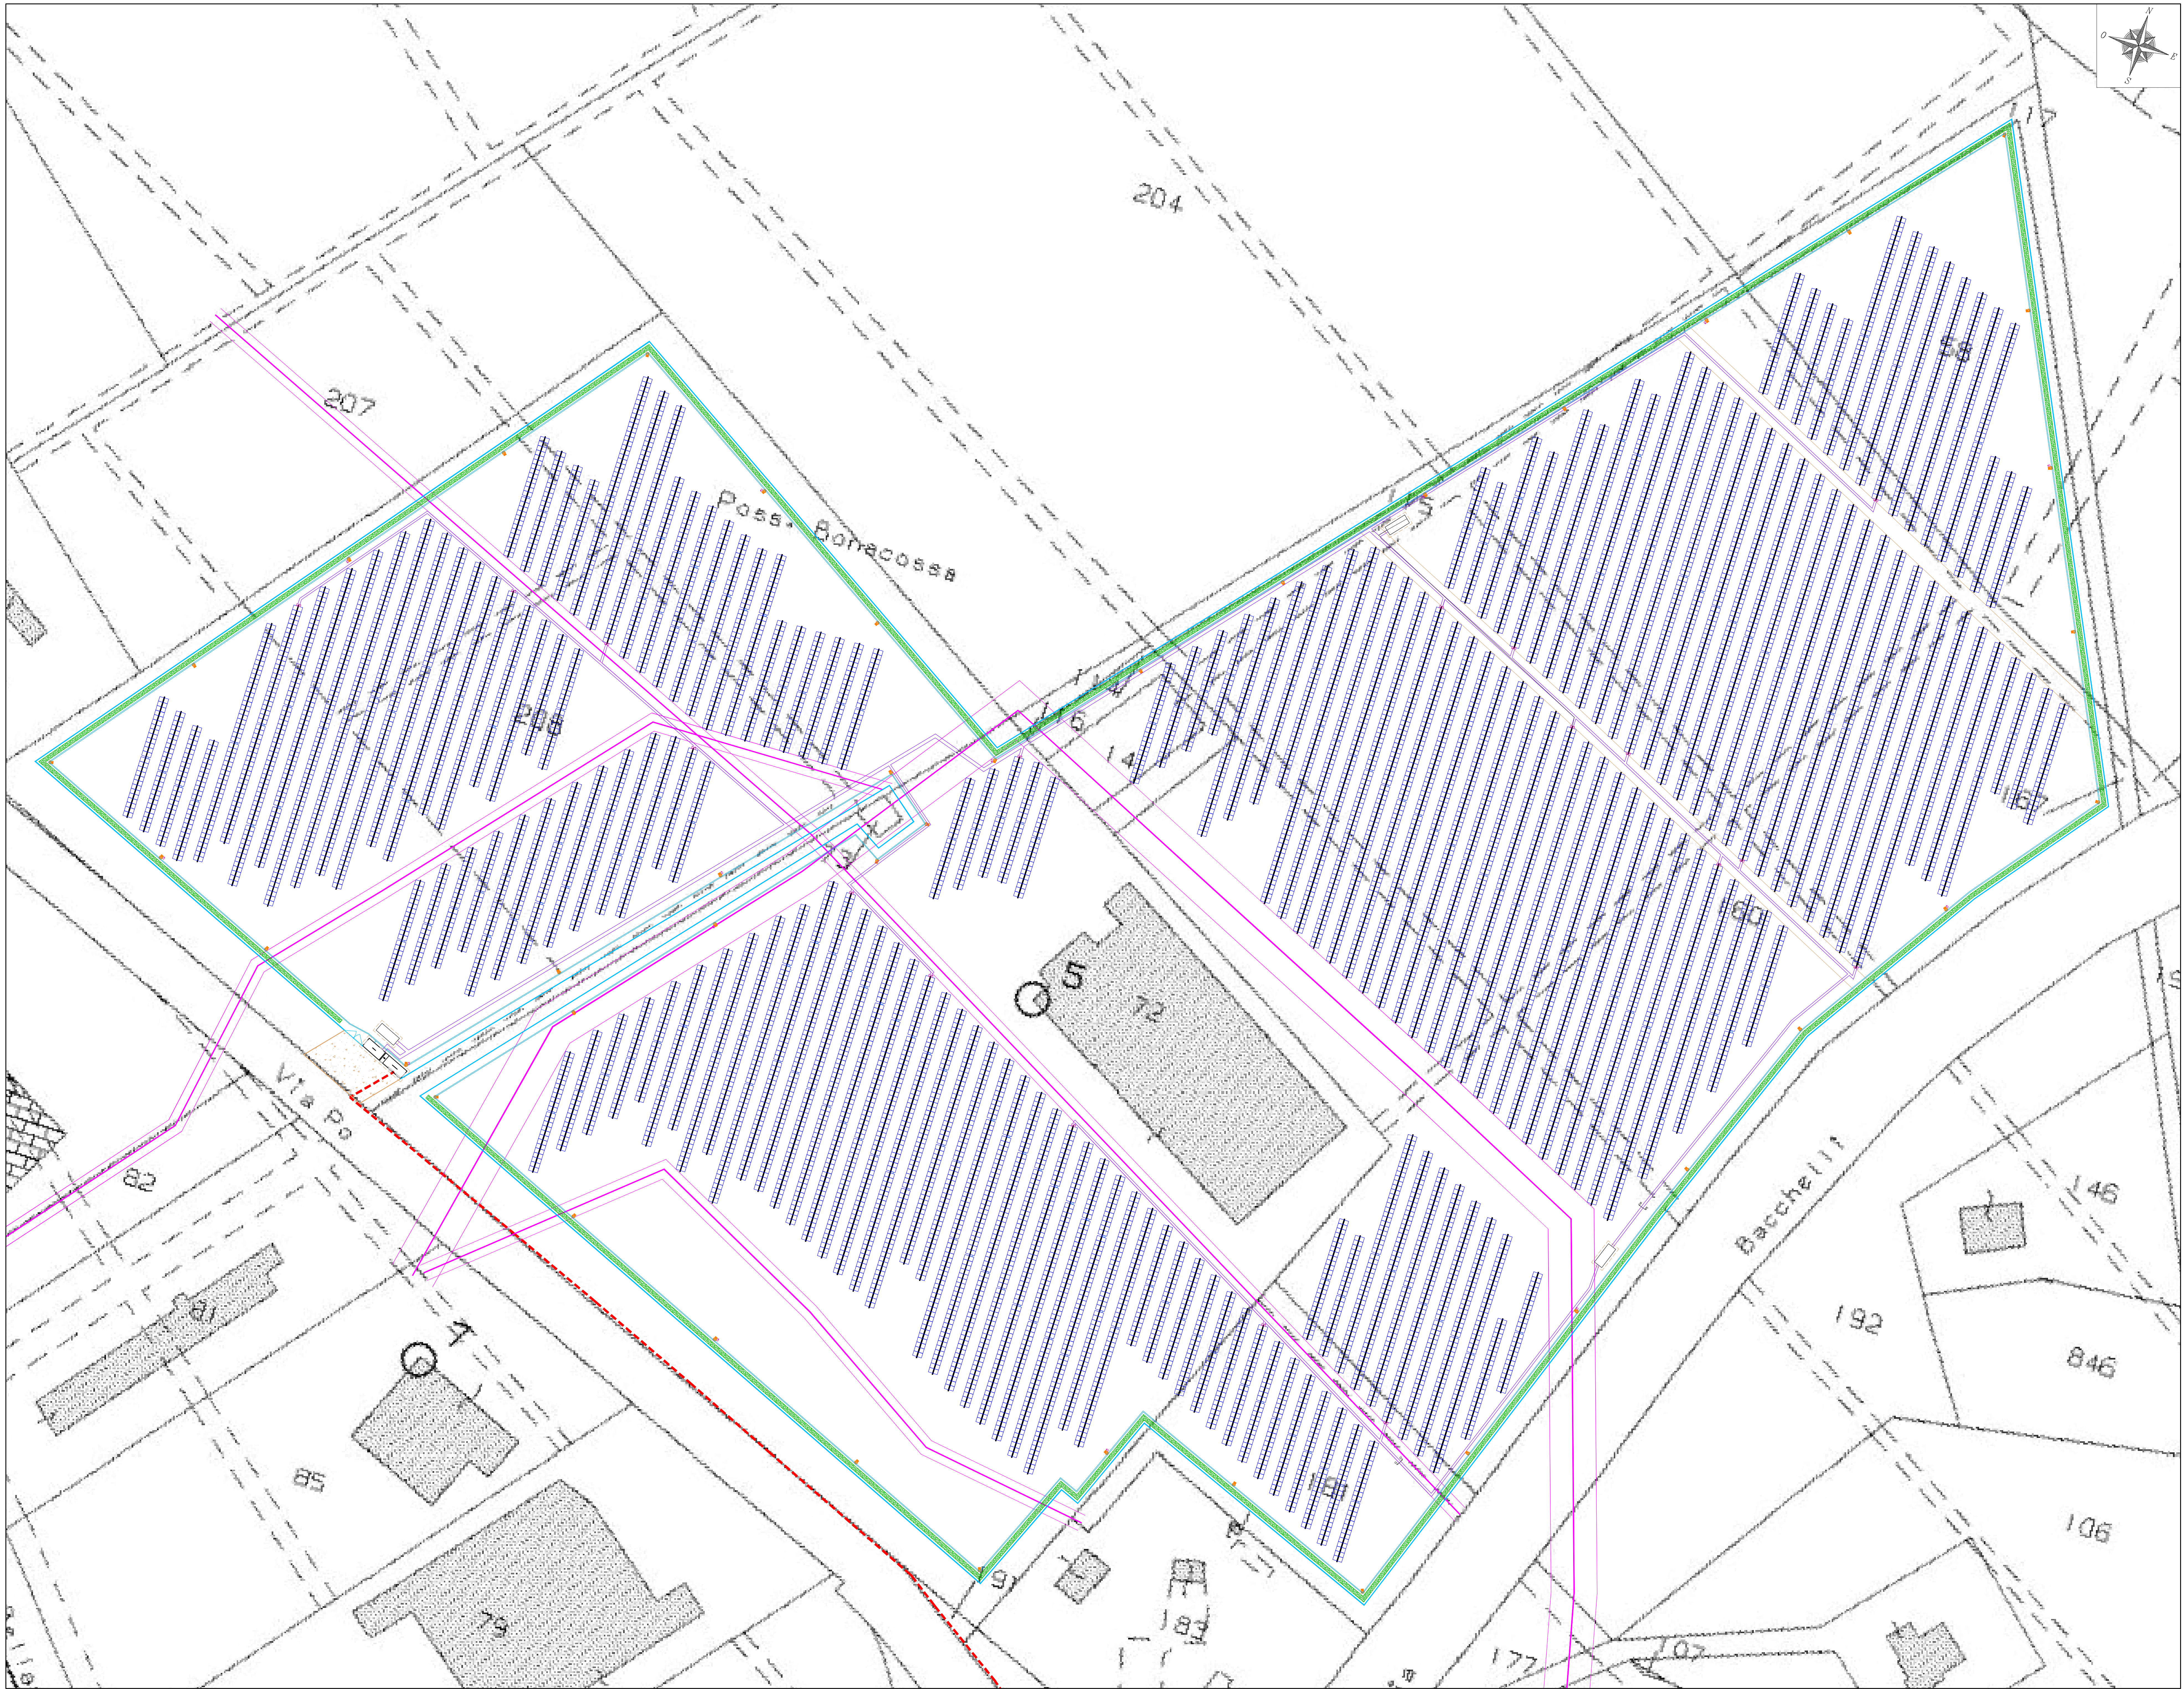

LEGENDA	
simbolo grafico	denominazione simbolo
---	Linea MT in cavo inteso di progetto (doppia toma)
	Cabinato inverter
	Cabina elettrica di consegna
	Recinzione impianto fotovoltaico
	Strada di accesso di nuova realizzazione
	Canale di accesso lunghezza 6 m
	Stringbox
	Modulo fotovoltaico
	Proiettore per illuminazione esterna
	Telecamera per videosorveglianza
	Scavo profondità 80cm
	Scavo larghezza 20cm profondità 80cm
	Linee esistenti o relative fasce di rispetto
	Mitigazione



PROGETTO DEFINITIVO

COMUNE DI COPPARO (FE)

IMPIANTO FOTOVOLTAICO CONNESSO ALLA RETE  
ELETTRICA PER VENDITA DI ENERGIA

LAYOUT GENERALE DELL'IMPIANTO E TIPOLOGIE SCAVI

TAVOLA: <b>F.F1.b3.1</b>		SCALA: <b>VARIE</b>	NUMERO FILE: 0707-015-Deg-F.F1.b3.1_R00-01		
COMMITTENTE:  <b>A.I.E.M. S.R.L.</b> Via Copparo 111 (FE) 41013 550269575 S.R.L. (C) 2019 P.IVA 02644930296		PROPRIETARI: <ul style="list-style-type: none"><li>• Pal. Società Agricola S.R.L. C.F. &amp; P.IVA 0658190025</li><li>• Canali Ecos C.F. 04712220402</li><li>• Balestro Daniela C.F. 81526147668713X</li><li>• Stabellini Sabrina C.F. 57812070502509P</li><li>• Stabellini Emanuela C.F. 57812070502509P</li><li>• Franza Monica C.F. 57812070502509P</li><li>• Canali Ecos C.F. 04712220402</li><li>• C.F. CMTN829100548S</li></ul>		PROGETTAZIONE:  <b>Progettando</b>  Via Doria 1 35028 Pieve di Sacco (PD) P.IVA 03044640439 Tel. 0429/700155 email: info@progettando.it Progettista: Delf. Ing. Dario Tirilli	
Revisione 01	Data MAGGIO 2021	Nota Prima emissione	Redatto AG	Verificato FG	Approvato DT

TUTTI I DIRITTI SONO RISERVATI.  
Questo documento è di proprietà di Progettando s.r.l. e sullo stesso si riserva ogni diritto. Pertanto questo documento non può essere copiato, riprodotto, comunicato o diffuso in alcun modo senza la scritta autorizzazione scritta di Progettando s.r.l. e senza la scritta autorizzazione scritta di Progettando s.r.l.