




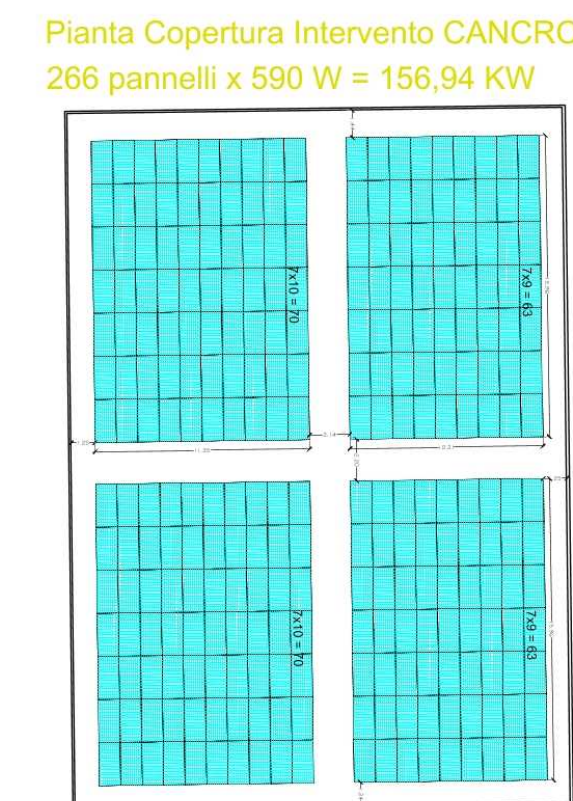

LEGENDA:

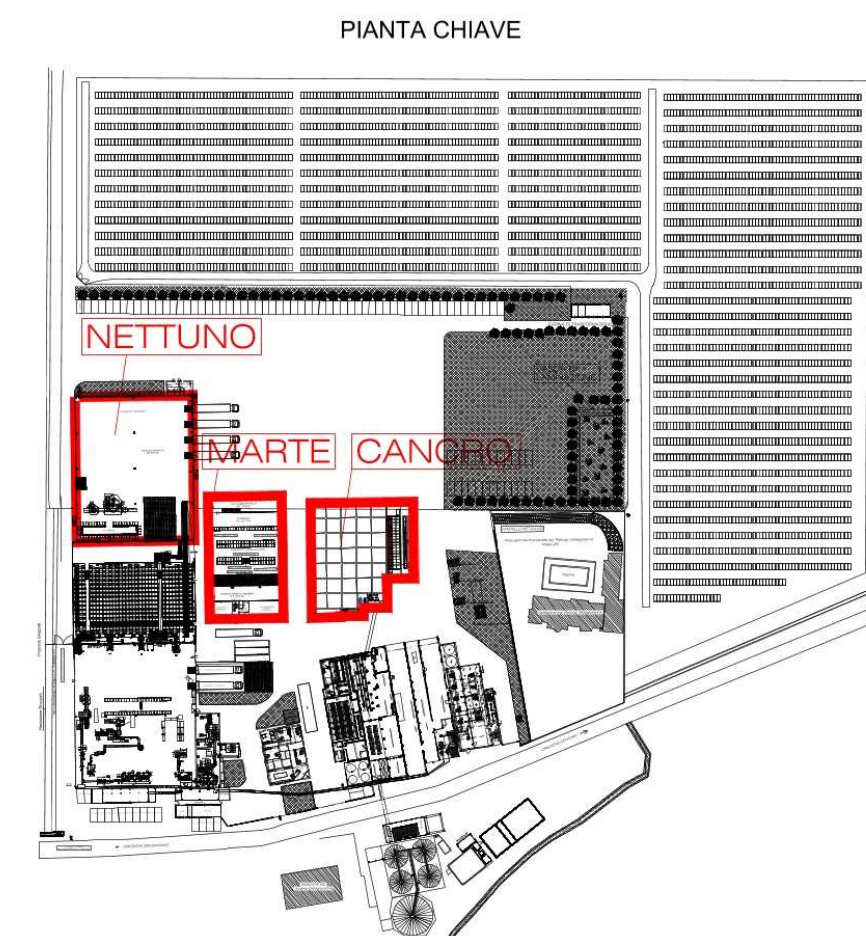

Perimetro aree oggetto di procedura ex.Art.53

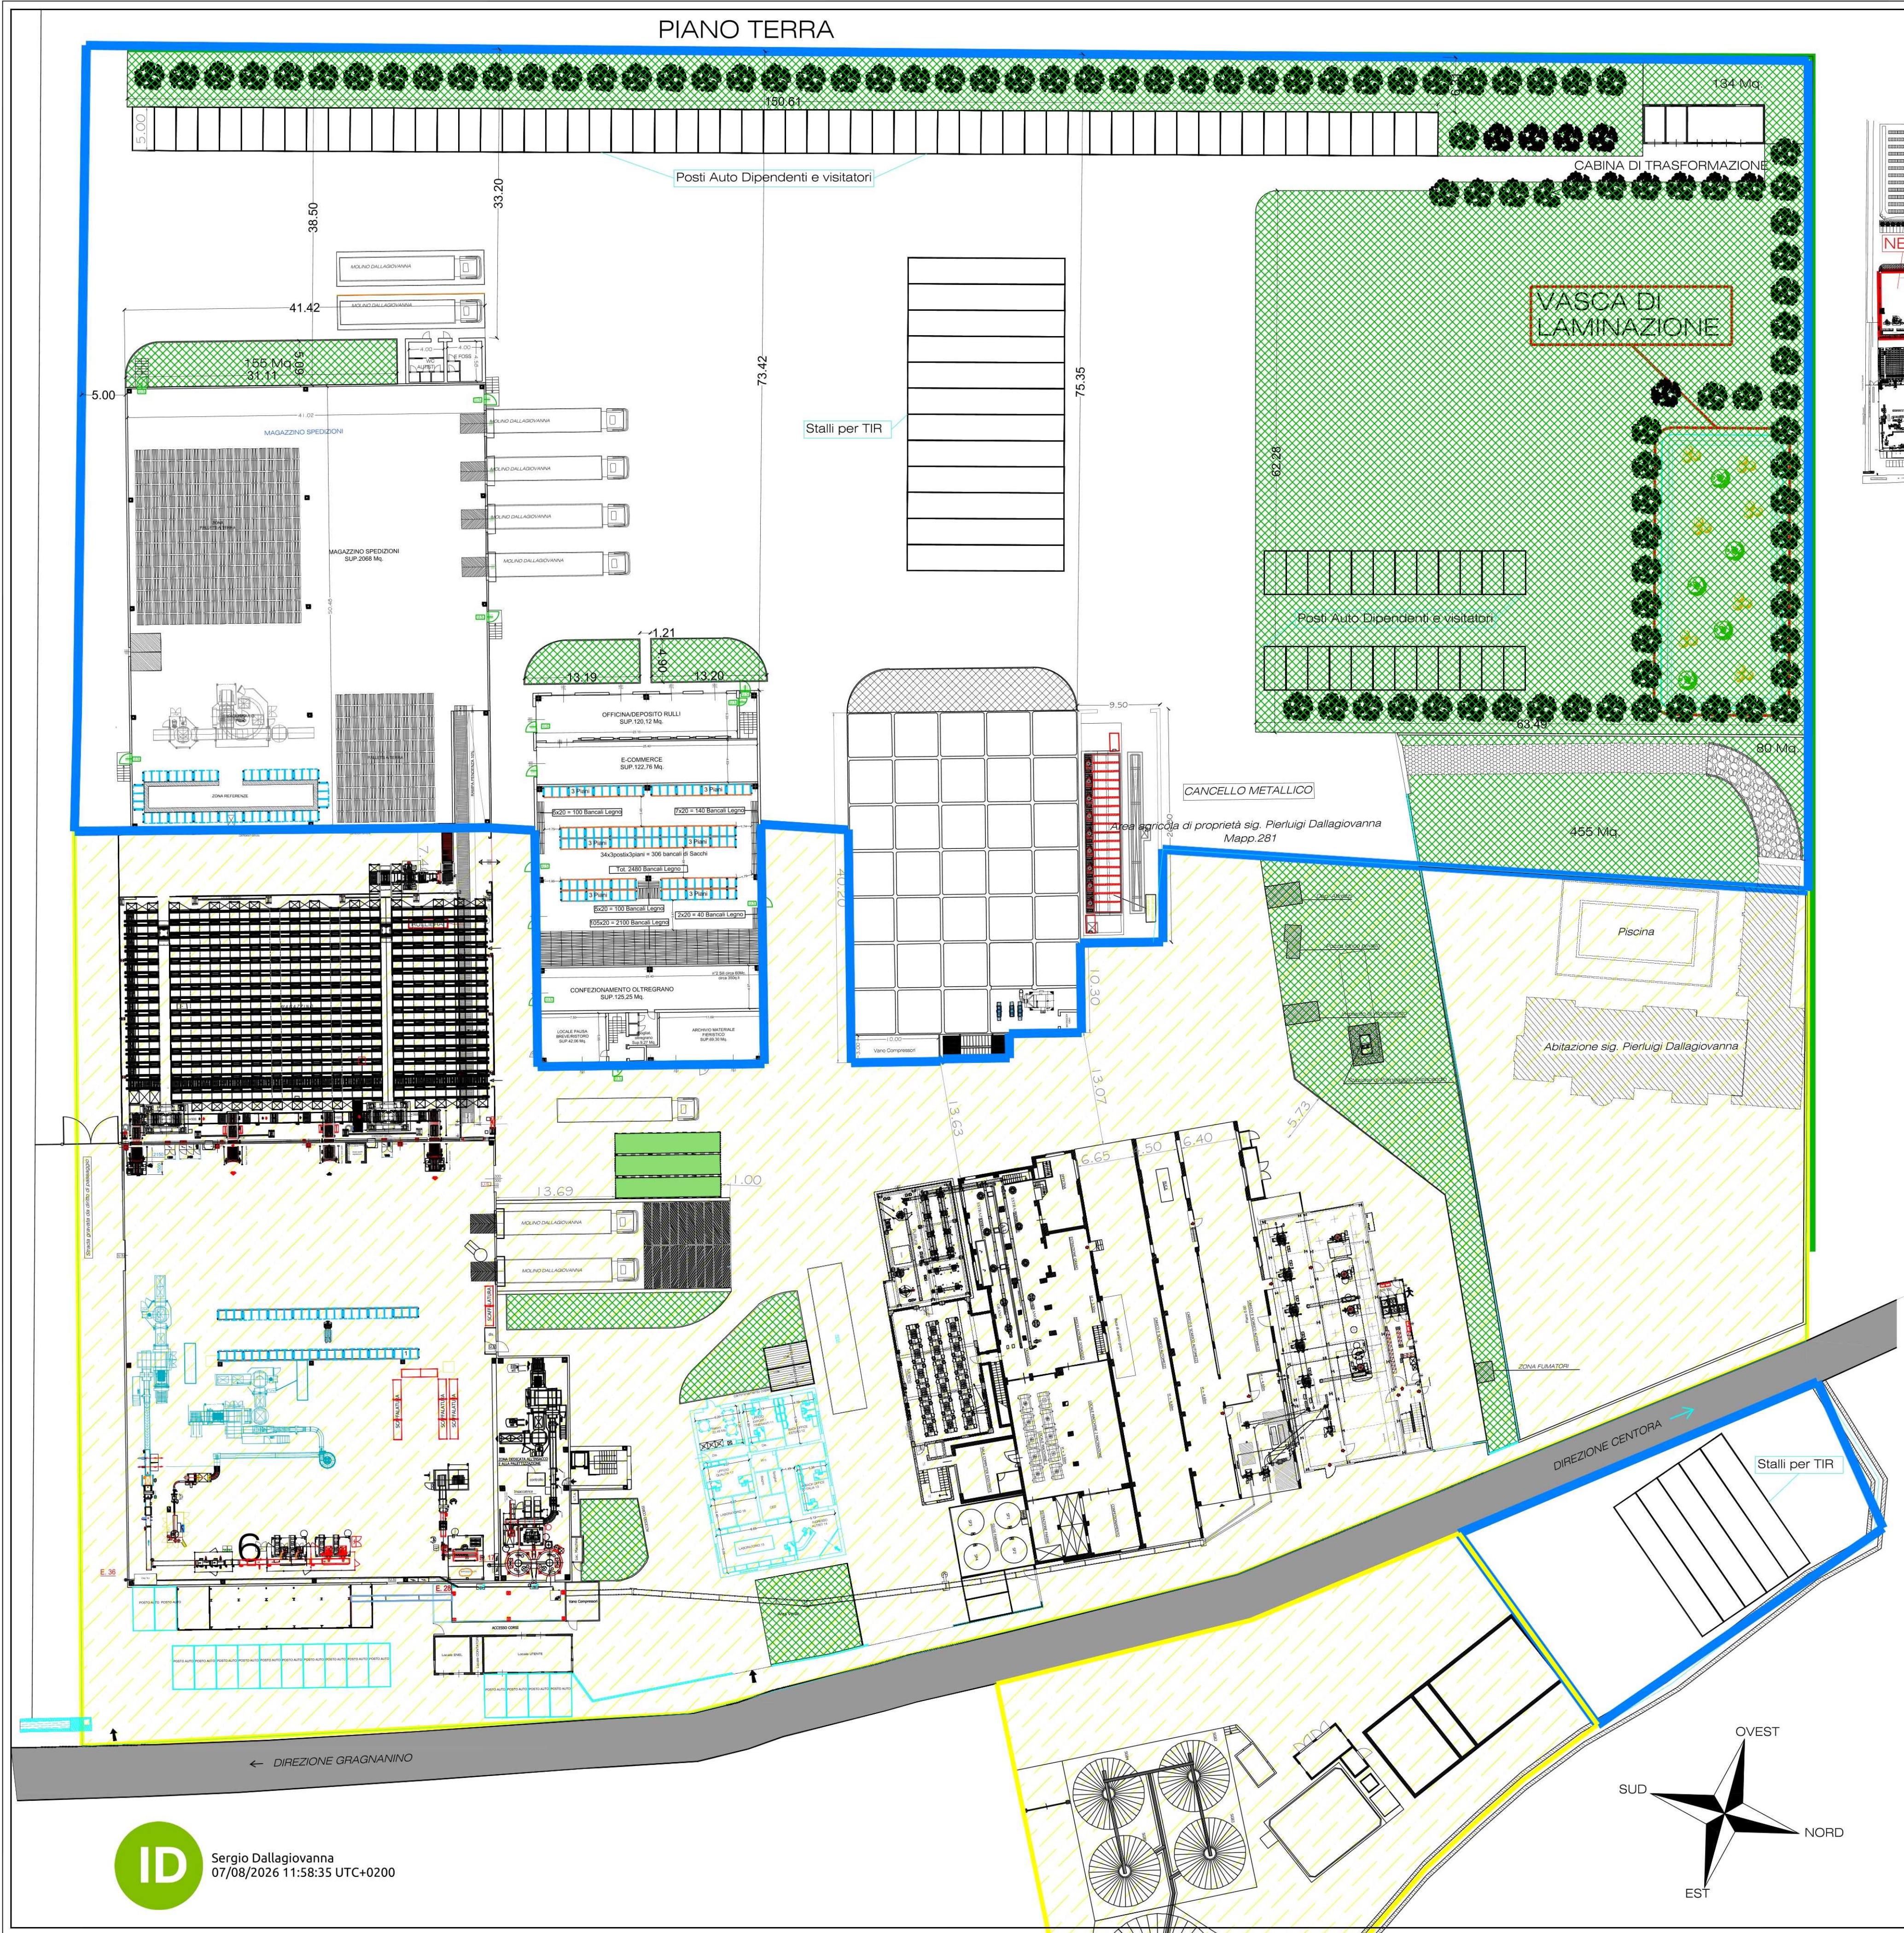

Area Aziendale Molino Dallagiovanna, sedime non oggetto del presente intervento

LOCALIZZAZIONE INTERVENTO / NOME PROGETTO

Indirizzo: Loc. Molino Pilastro – Gragnano Trebbiese (PC)
Studio ampliamento attività produttiva MOLINO DALLAGIOVANNA GRV S.r.l.

APPALTATORE

timbro e firma
(per accettazione)

PROGETTAZIONE



Studio Tecnico Associato S&G
P.I. Valter Savi & Geom. Gian Paolo Groppi
Via Cristoforo Colombo n°13
29122 – Piacenza (PC) – Italia
C.F. / P.IVA: 01298520337
Tel.: +390523609840 Fax: +390523644445
Cell: +393464221106 / +393464221107
mail: valter.savi@studiosaviegroppi.it
mail: gianpaolo.groppi@studiosaviegroppi.it
sito web: www.studiosaviegroppi.com

firma e timbro
professionista

GEOM. P.I.	GEOM. GIAN PAOLO GROPPI	RED REL. CL1
GEOM. G.EOM.	VALTER SAVI	CL2
GEOM. G.EOM.	MAURO LEO	CL4
GEOM. G.EOM.	LORENZO SILVA	CL5
GEOM. G.EOM.	FABIO SCAGLIA	
GEOM. G.EOM.	MARCO ROMANO	

TITOLO: Tavola Generale Interventi In Progetto

REVISIONE	DATA	OGGETTO
TAVOLA N° 2	FILENAME	SCALA – 1:400