


09/12/2021	SECONDA EMISSIONE	Arch. Andrea Giugiarrelli	Ing. Gessica Grossi	
24/09/2021	PRIMA EMISSIONE	Arch. Andrea Giugiarrelli	Ing. Gessica Grossi	
DATA	DESCRIZIONE	REDATTO	VERIFICATO	APPROVATO
PROGETTO				
REALIZZAZIONE DI UN HUB DI RICERCA, SVILUPPO, PRODUZIONE, STOCCAGGIO, RICONVERSIONE E DISTRIBUZIONE DELL'IDROGENO, ALIMENTATO DA UN IMPIANTO FOTOVOLTAICO DA 8.982 MWp E RELATIVE OPERE DI CONNESSIONE ALLA RETE DI DISTRIBUZIONE DI E-DISTRIBUZIONE				
UBICAZIONE SAN MATTEO DELLA DECIMA - COMUNE DI S. GIOVANNI IN PERSICETO (BO)				
TITOLO ELABORATO  PLANIMETRIA GENERALE - STATO COMPARATO				
CODICE ELABORATO TAV.3.4	REVISIONE 2	NOME FILE P21-099_PR_XXX_Layout Generale_R09.dwg	SCALA VARIE	
COMMITTENTE  TOZZIgreen  Tozzi Green S.p.A. Via Brigata Ebraica, 50 - 48123 Mezzano (RA) Tel: (+39) 0544 525311 - Fax: (+39) 0544 525319 web: www.tozzigreen.com		PROGETTISTA  ArchLiving s.r.l Via Monsignor Maverna, 4 - 44122 Ferrara (FE) Tel: (+39) 0532 733683 - Fax: (+39) 0532 692608 web: www.archliving.it  COORDINAMENTO DI PROGETTO  ambiente s.p.a. consulenza & ingegneria esperienza per l'ambiente  ambiente S.p.A. Via Frassina, 21 - 54033 Carrara (MS) Tel: (+39) 0585 855624 - Fax: (+39 ) 0585 855617 web: www.tozzigreen.com		DATA 09/12/2021

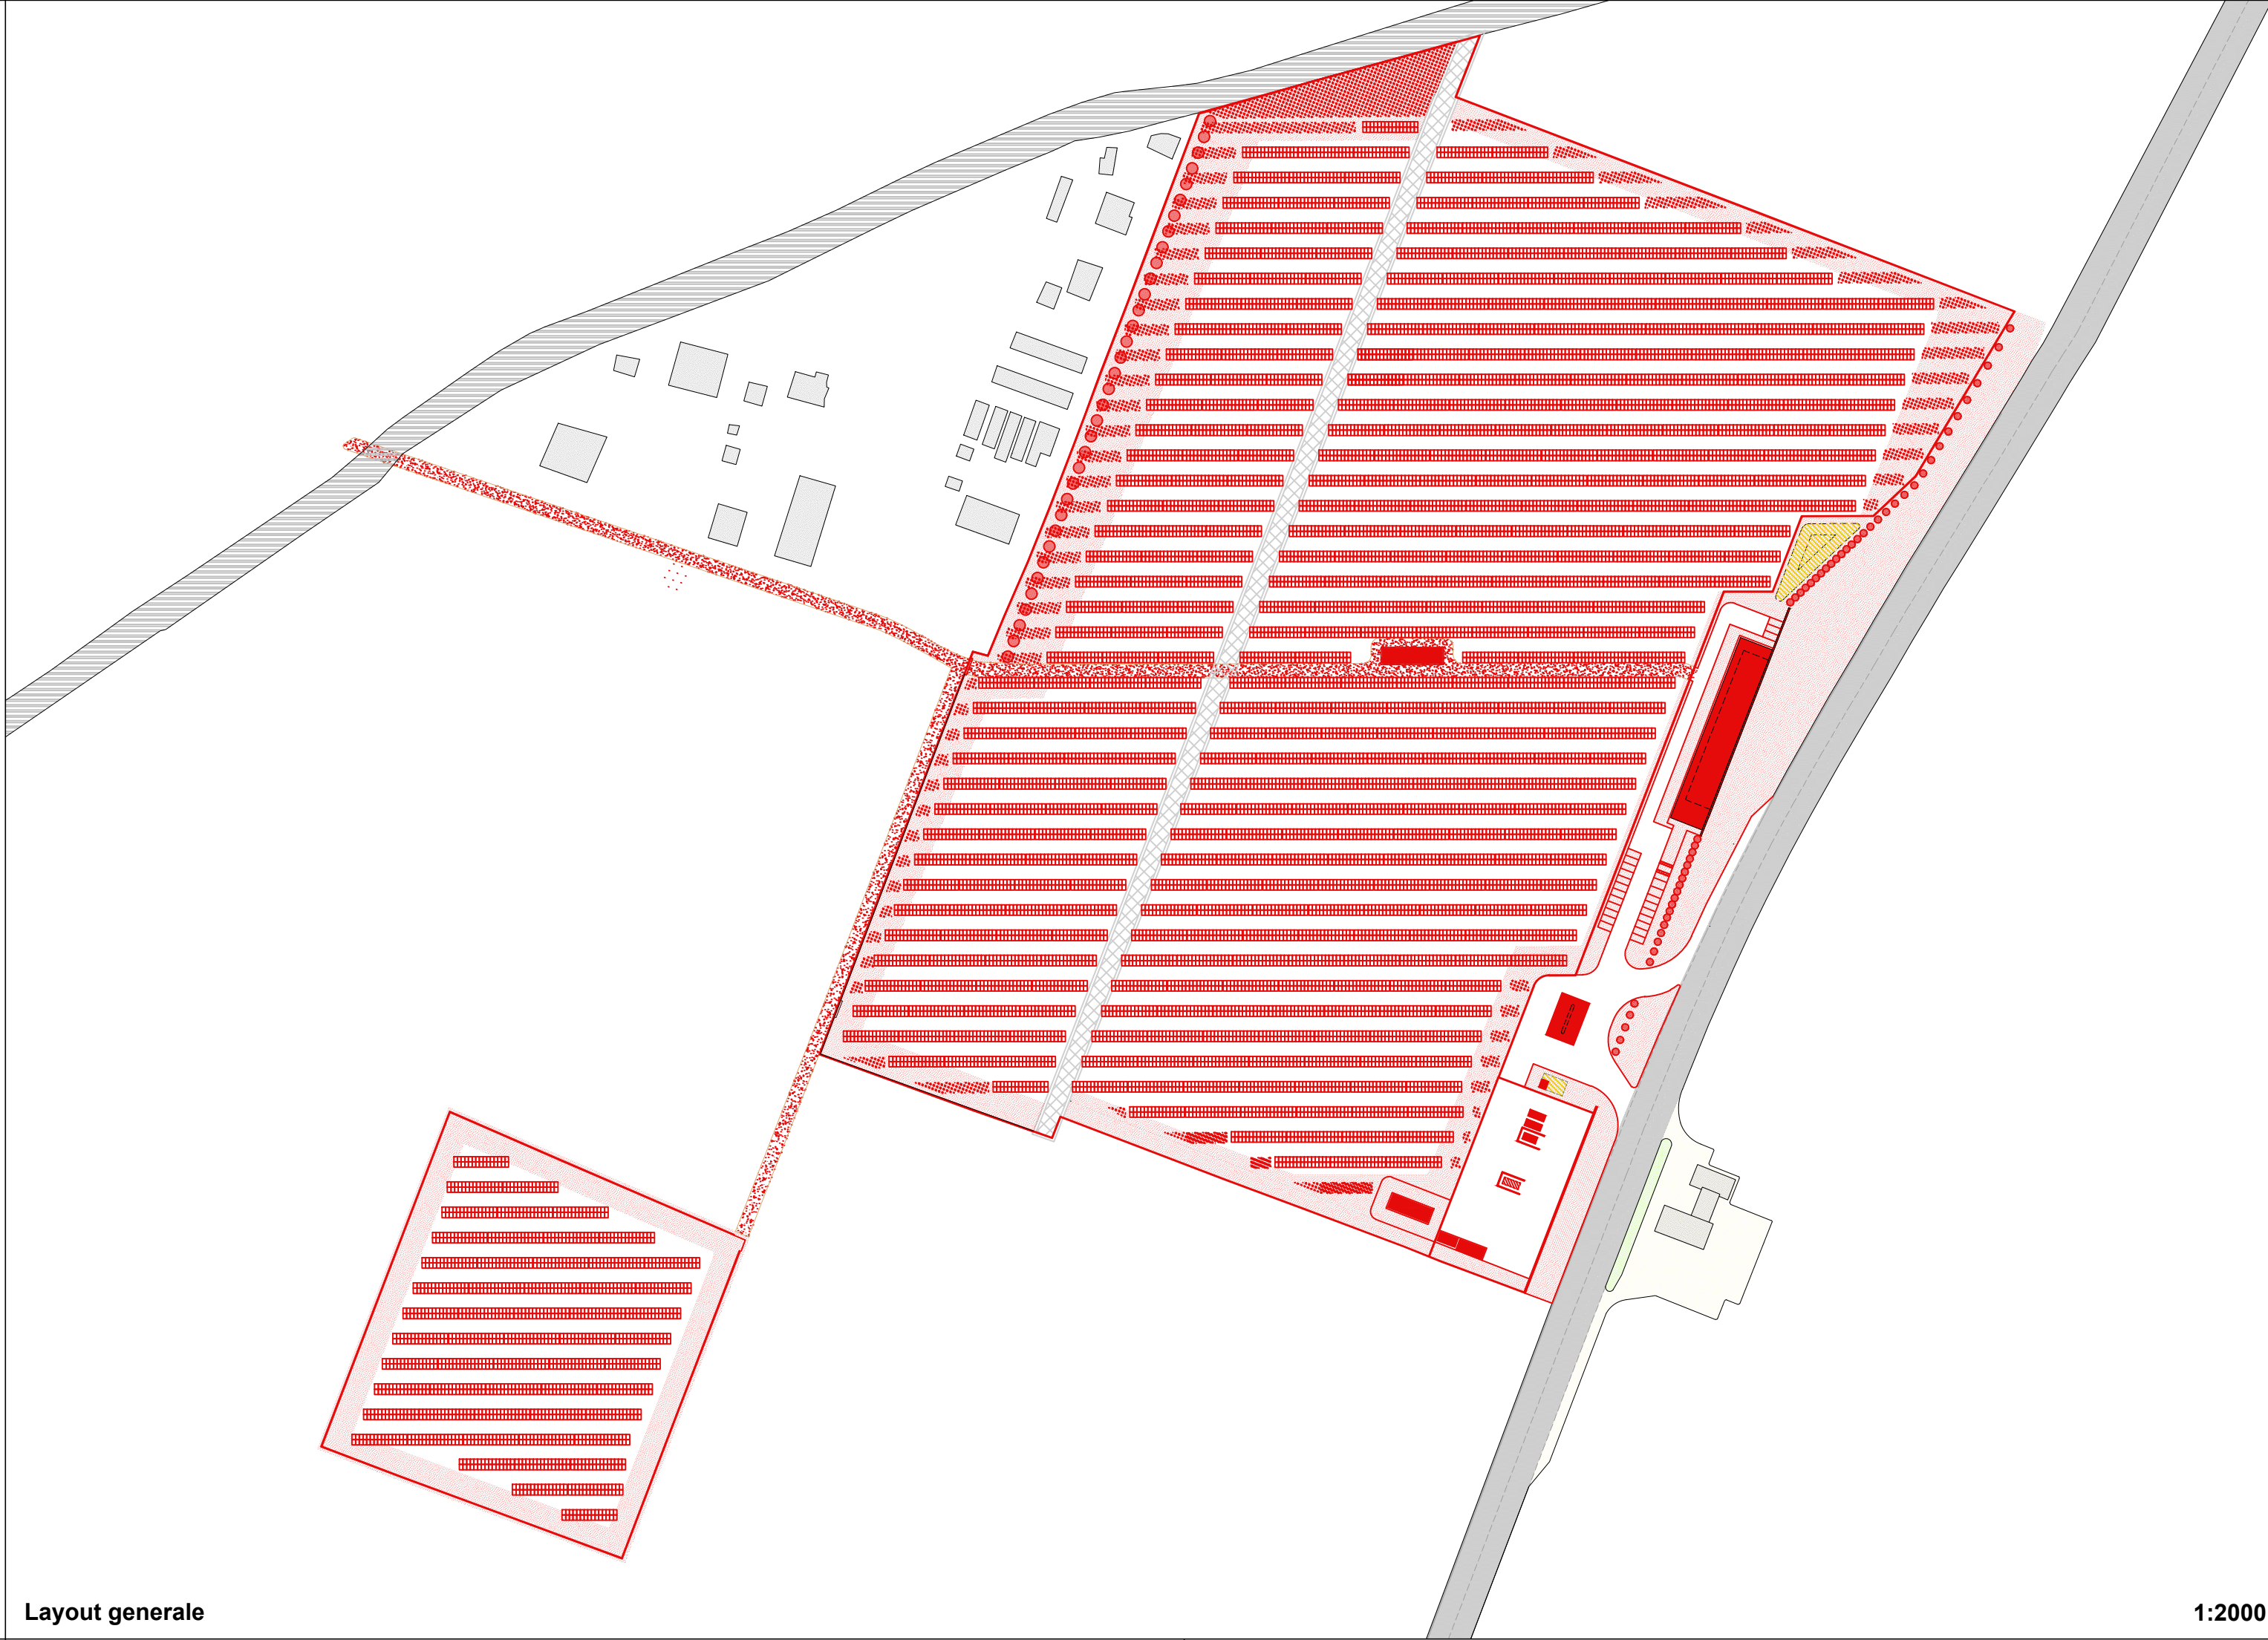

Layout generale

1:2000 ⓘ

